

1

NOME: **ex banca**


INDIRIZZO: piazza Roma, 58

TIPOLOGIA: spazio commerciale al piano terra con tripla esposizione, al primo e secondo piano divisione degli spazi in locali con pareti trasparenti


PROPRIETÀ: privata

INFRASTRUTTURE:    


CONDIZIONI: lo spazio può ospitare tre realtà diverse disposte una per piano. L'interesse alla condivisione degli spazi e alla collaborazione tra più realtà può essere esplicitato nella risposta del bando. Proposte di condivisione possono essere fatte anche dalla giuria in fase di assegnazione degli spazi.

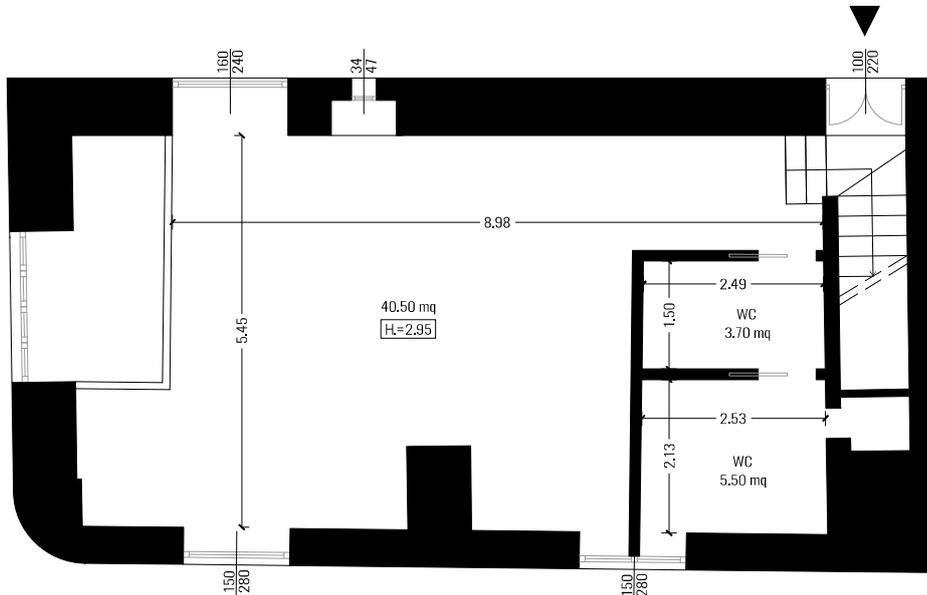


Pianta piano terra \_ scala 1:100 

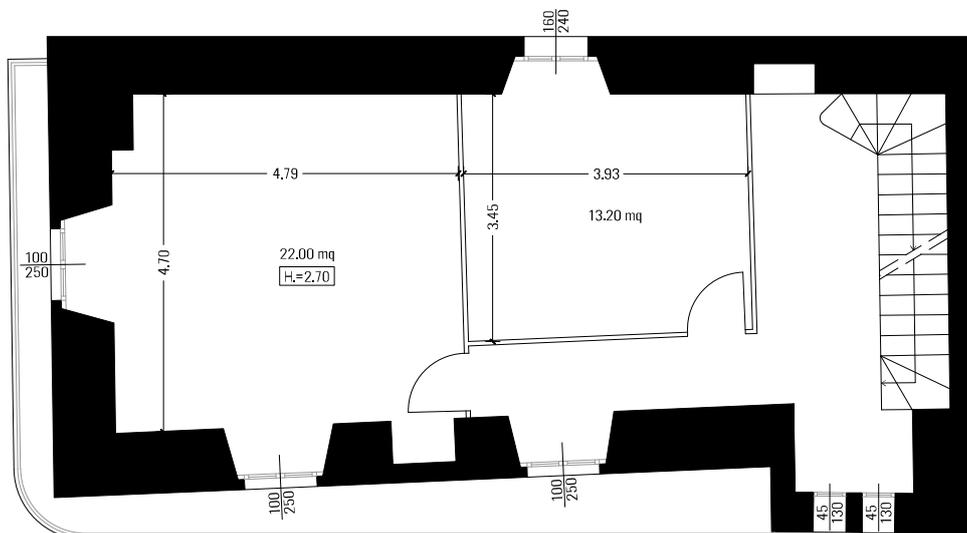


Pianta primo piano \_ scala 1:100 

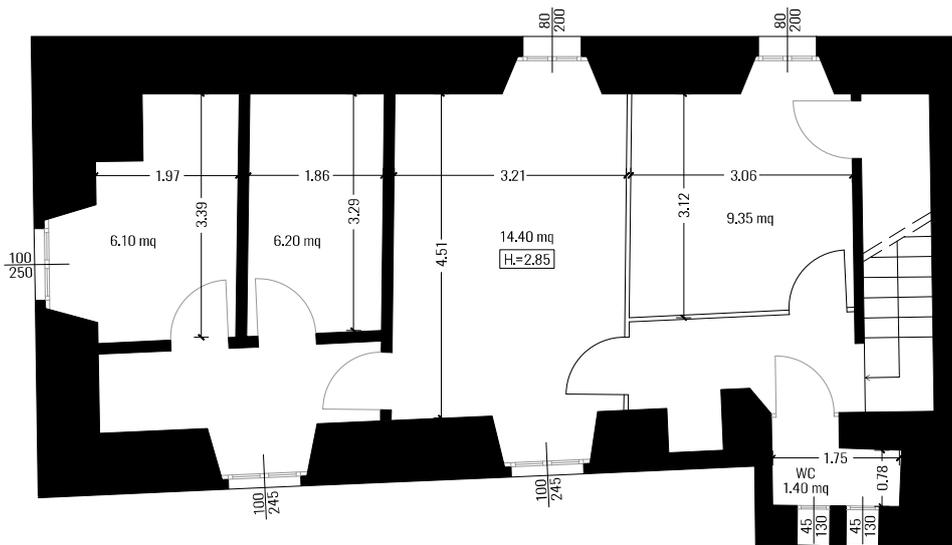


Pianta secondo piano \_ scala 1:100

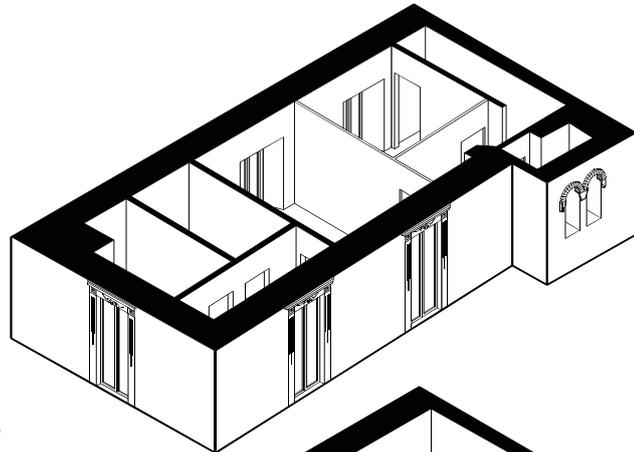

Assonometria secondo piano \_ fuori scala

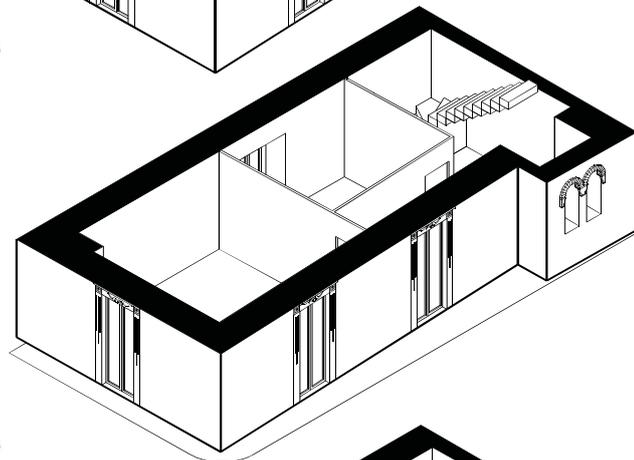

Assonometria primo piano \_ fuori scala

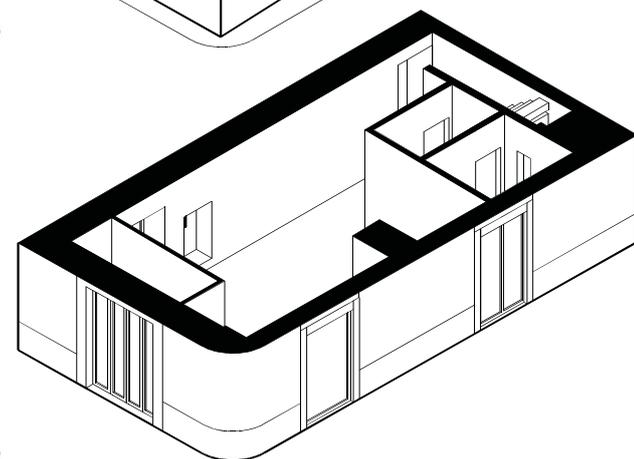

Assonometria piano terra \_ fuori scala