



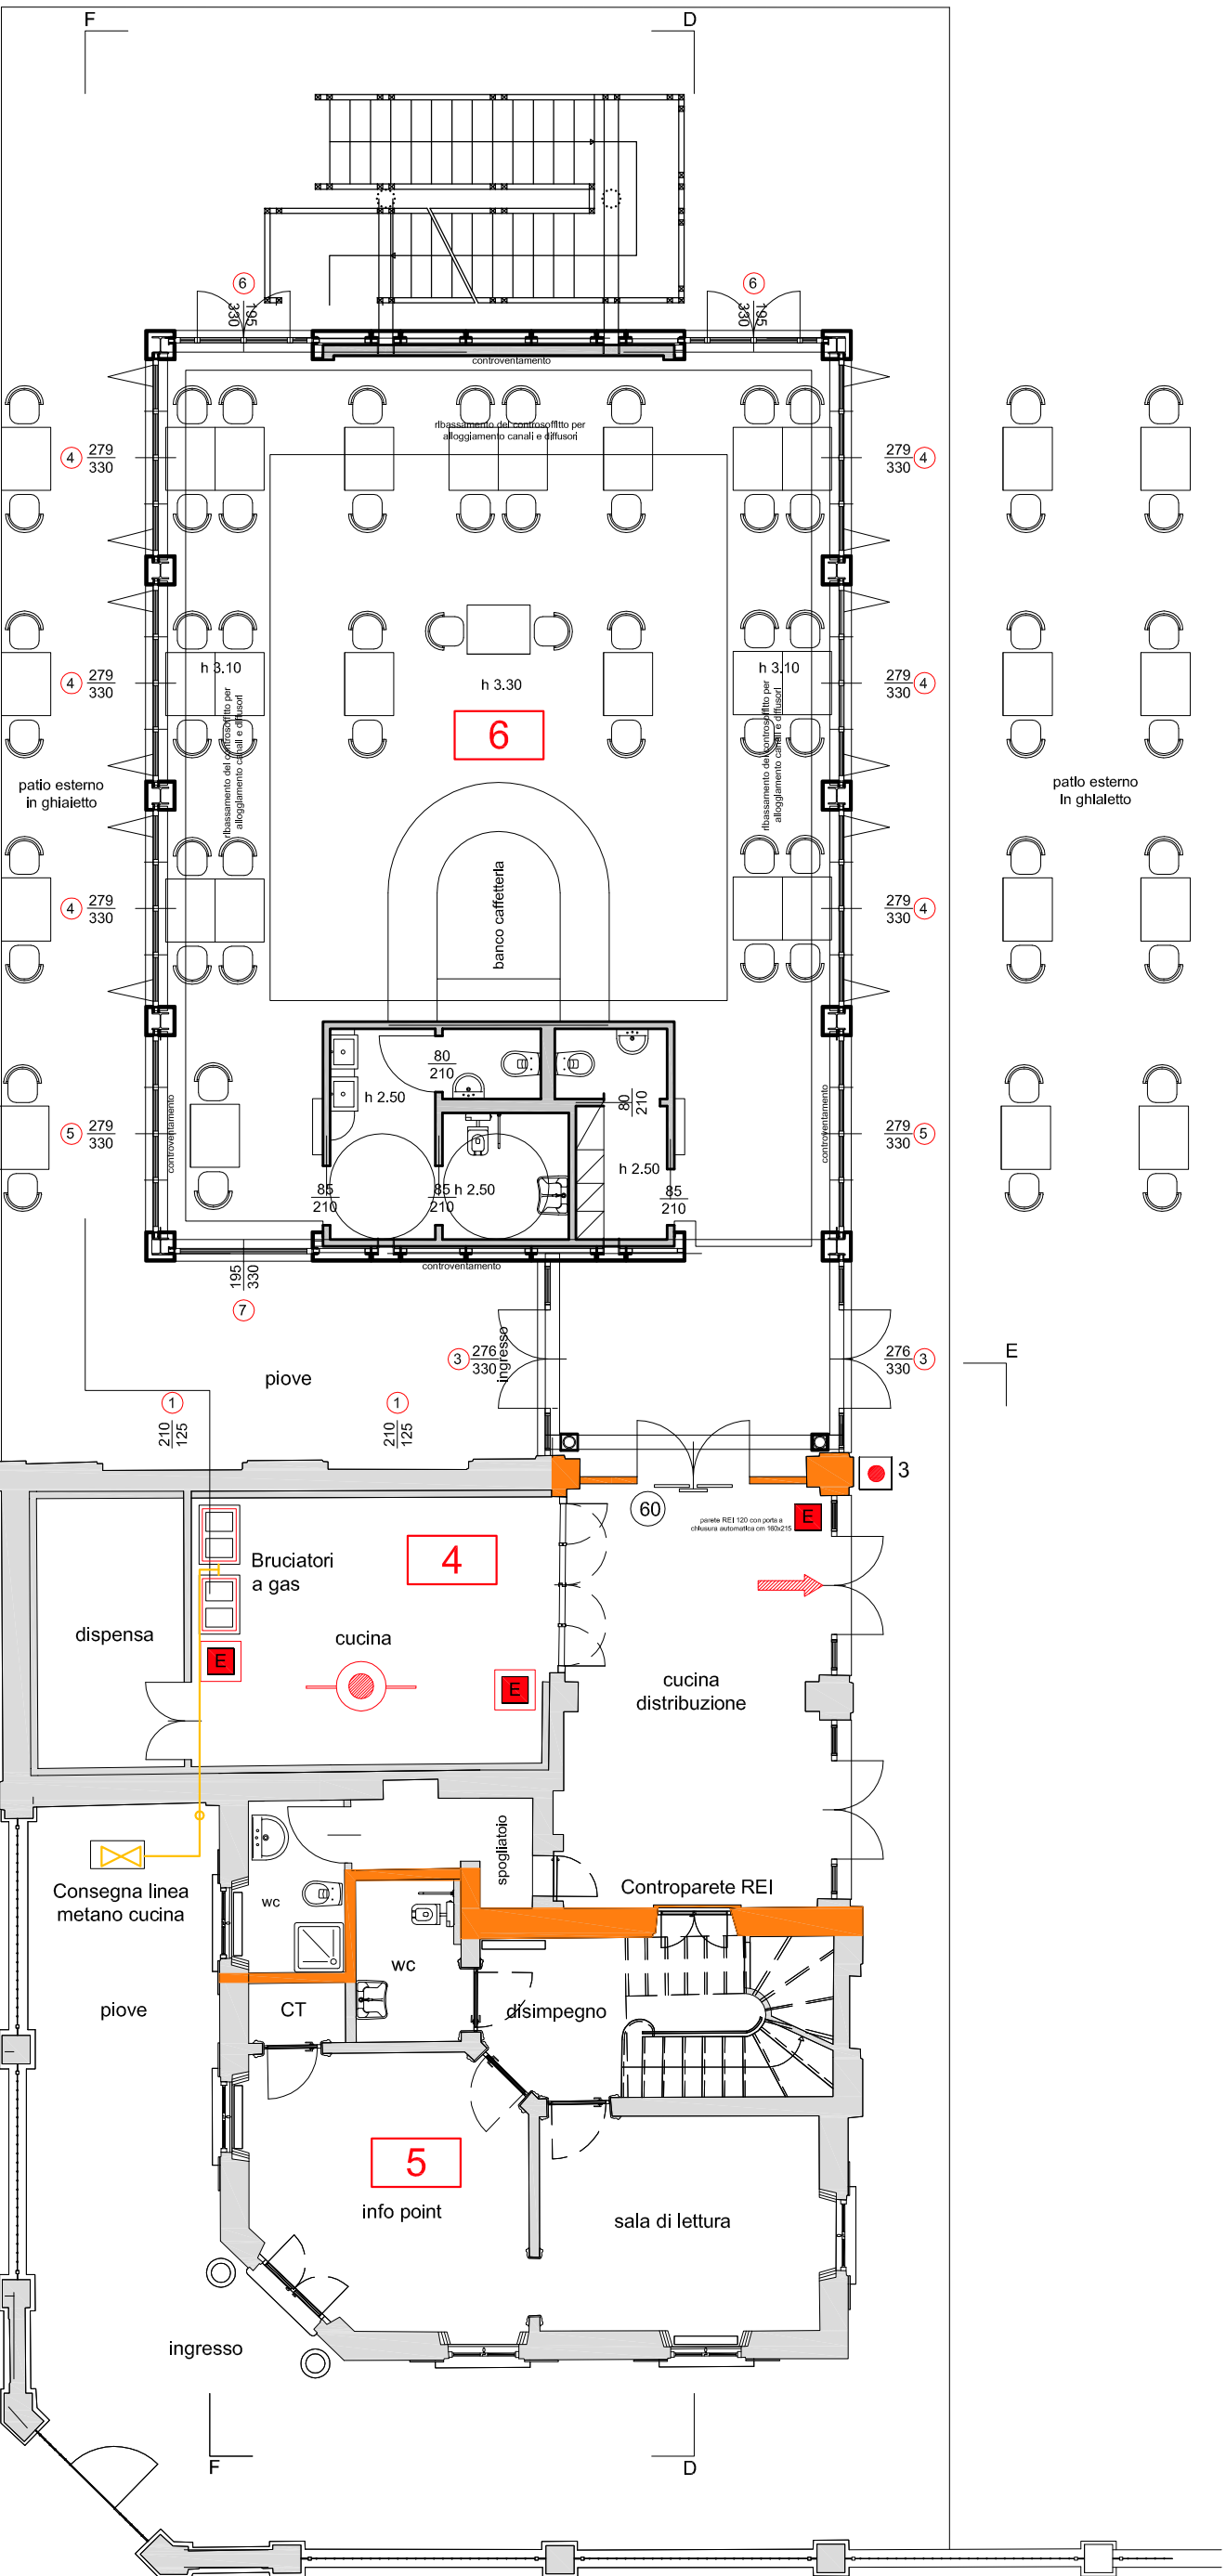

PIANTA PIANO TERRA - scala 1 : 100

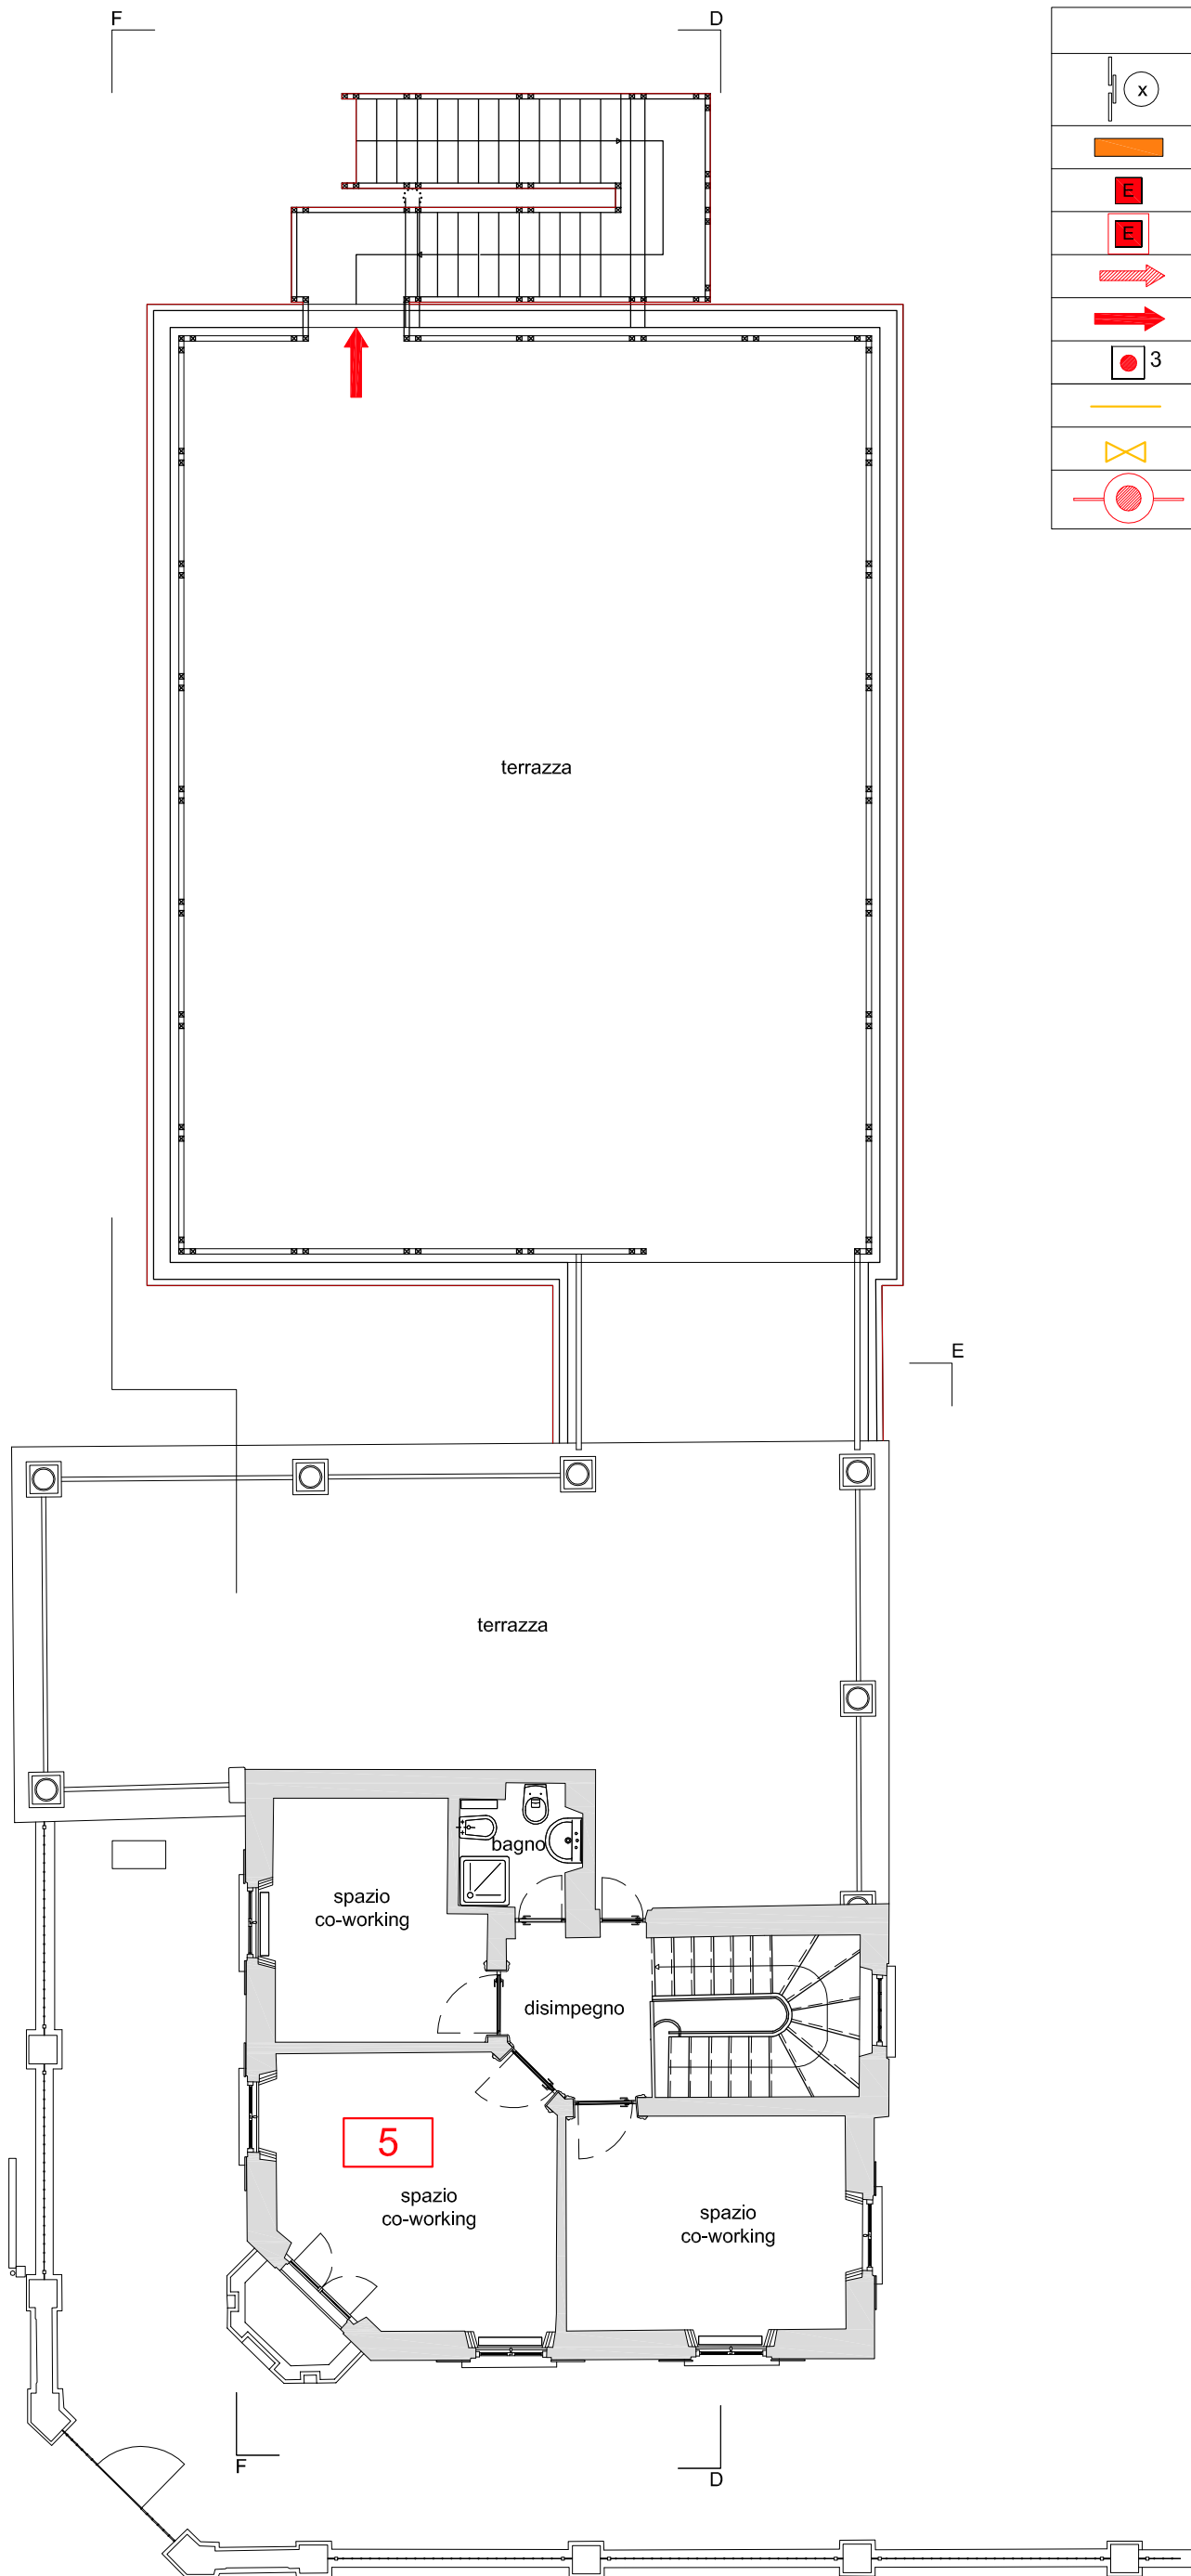

PIANTA PIANO PRIMO - scala 1 : 100

LEGENDA	
	Porta di prestazione al fuoco EI per almeno x minuti
	Separazione almeno EI 60
	Estintore almeno 34A 144BC
	Estintore di classe 75 F
	Uscita di emergenza in piano
	Uscita di emergenza verso il basso
	Pulsante sezionamento emergenza energia elettrica cucina
	Tubazione rete metano a vista fuori terra
	Sezionamento manuale rete metano a vista
	Locale protetto da impianto di rivelazione automatica incendi a norma UNI 9795

ATTIVITA' PRESENTI	
4	COMPARTO 4 - piano terra EX APPARTAMENTO CUSTODE - Sup. 65 m² CUCINA CON APPARECCHI TERMICI ALIMENTATA A METANO Potenzialità termica al focolare > 35 kW e < 116 kW ATTIVITA' NON SOTTOPOSTA A CONTROLLO DPR 151/2011
5	COMPARTO 5 - piano terra e piano primo EX APPARTAMENTO CUSTODE - Sup. 65 m² piano terra - Info point - Sup. 55 m² piano primo - spazio co-working - Sup. 65 m² ATTIVITA' NON SOTTOPOSTA A CONTROLLO DPR 151/2011
6	COMPARTO 6 - piano terra DEPENDANCE - Sup. 146 m² AREA ADIBITA A RISTORAZIONE ATTIVITA' NON SOTTOPOSTA A CONTROLLO DPR 151/2011

FLAVIO CASSARINO ARCHITETTO
ORDINE DEGLI ARCHITETTI DI BRESCIA N. 758
Via Moretto 15 - 25122 Brescia
Tel +39 030 7402007 Fax +39 030 7402017
e-mail: info@flaviocassarino.com

ECOSPHERA
ECOSPHERA SRL
via Malogno 2 - 25036 Palazzolo sull'Oglio (Bs)
Tel +39 030 7402007 Fax +39 030 7402017
e-mail: info@ecosphera.net
PREVENZIONE INCENDI
Ing. Fabrizio Bellini

MULTIPLANNING ENGINEERING COMPANY
MULTIPLANNING ENGINEERING COMPANY s.r.l.
via XX Settembre 32 - 25036 Palazzolo sull'Oglio (Bs)
Tel +39 030 7240118 Fax +39 030 7240118
e-mail: multiplanning@libero.it
IMPIANTI MECCANICI ED ELETTRICI
Ing. Giovanni Tonelli
Ing. Umberto Bianchini
P.L. Mario Cossandi

COMUNE DI PALAZZOLO SULL'OGGIO
Provincia di Brescia

VILLA LANFRANCHI
PARCO DELLE TRE VILLE

CONSERVAZIONE, RESTAURO E VALORIZZAZIONE
DELLA VILLA LANFRANCHI E CASA DEL CUSTODE
CUP J47E19000080002

PROGETTO ESECUTIVO
CASA del CUSTODE - PADIGLIONE AGGIUNTIVO

2V.F.
Progetto prevenzione incendi
Planimetria piano terra e piano primo

scala 1:100
Anno 2021

4:20 FINESTRE CESSI E BAGNO PALAZZINA LANFRANCHI
PALAZZINA
APERTURE SCALA - 4:20

La proprietà di questo documento è riservata a termini di legge. Ne è pertanto vietata ogni riproduzione non autorizzata.