

2

NOME: **ex Locanda Italia**

INDIRIZZO: via Del Ponte, 6


TIPOLOGIA: ex struttura ricettiva, con spazio di ristorazione al piano terra, due piani con camere, terrazza sul fiume


PROPRIETÀ: privata


INFRASTRUTTURE:    

CONDIZIONI: a bando vengo messi gli spazi collocati al piano terra. L'accesso ai piani superiori, dove è collocata la scala a chiocciola, verrà chiuso.

Lo spazio può ospitare più di una realtà. L'interesse alla condivisione degli spazi e alla collaborazione tra più realtà può essere esplicitato nella risposta del bando. Proposte di condivisione possono essere fatte anche dalla giuria in fase di assegnazione degli spazi.

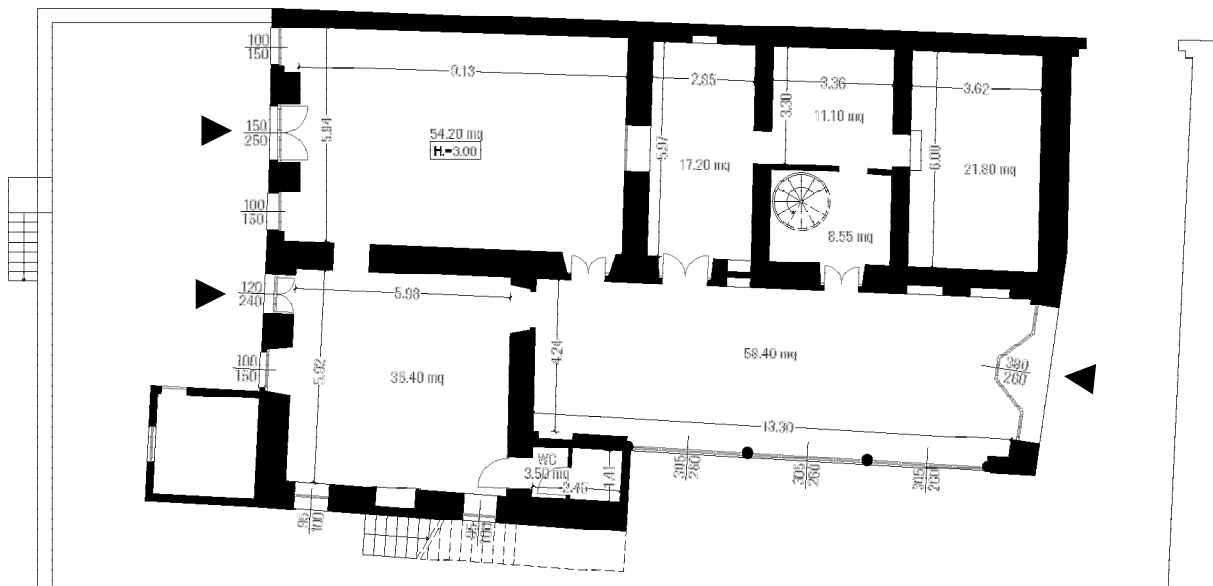

Pianta piano terra _ scala 1:200 

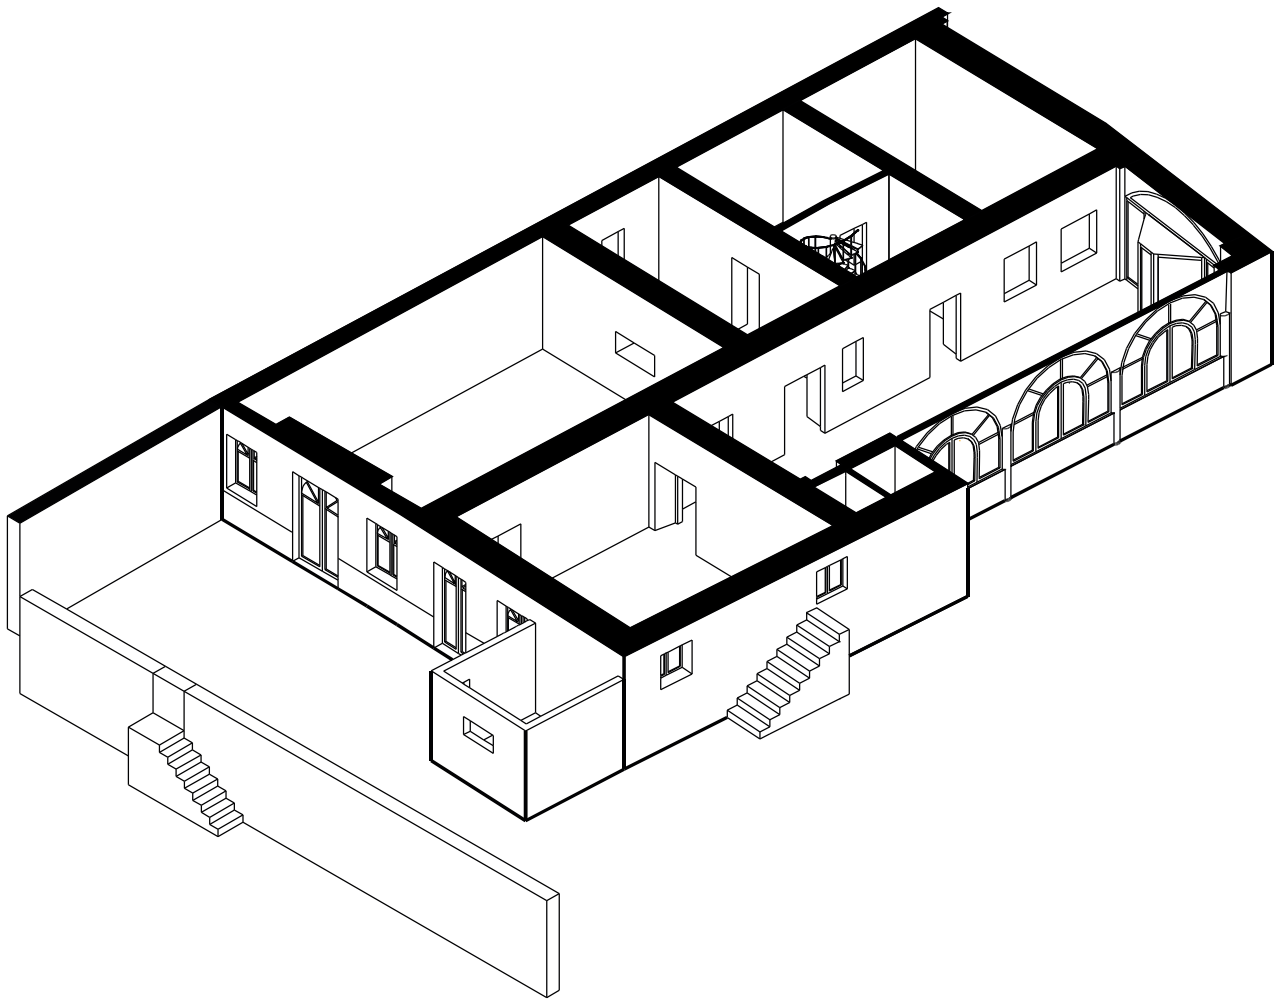

Assonometria piano terra _ fuori scala 