

3


NOME: **ex gelateria**


INDIRIZZO: via Gorini, 5


TIPOLOGIA: spazio commerciale al piano terra monoluce


PROPRIETÀ: privata


INFRASTRUTTURE:    

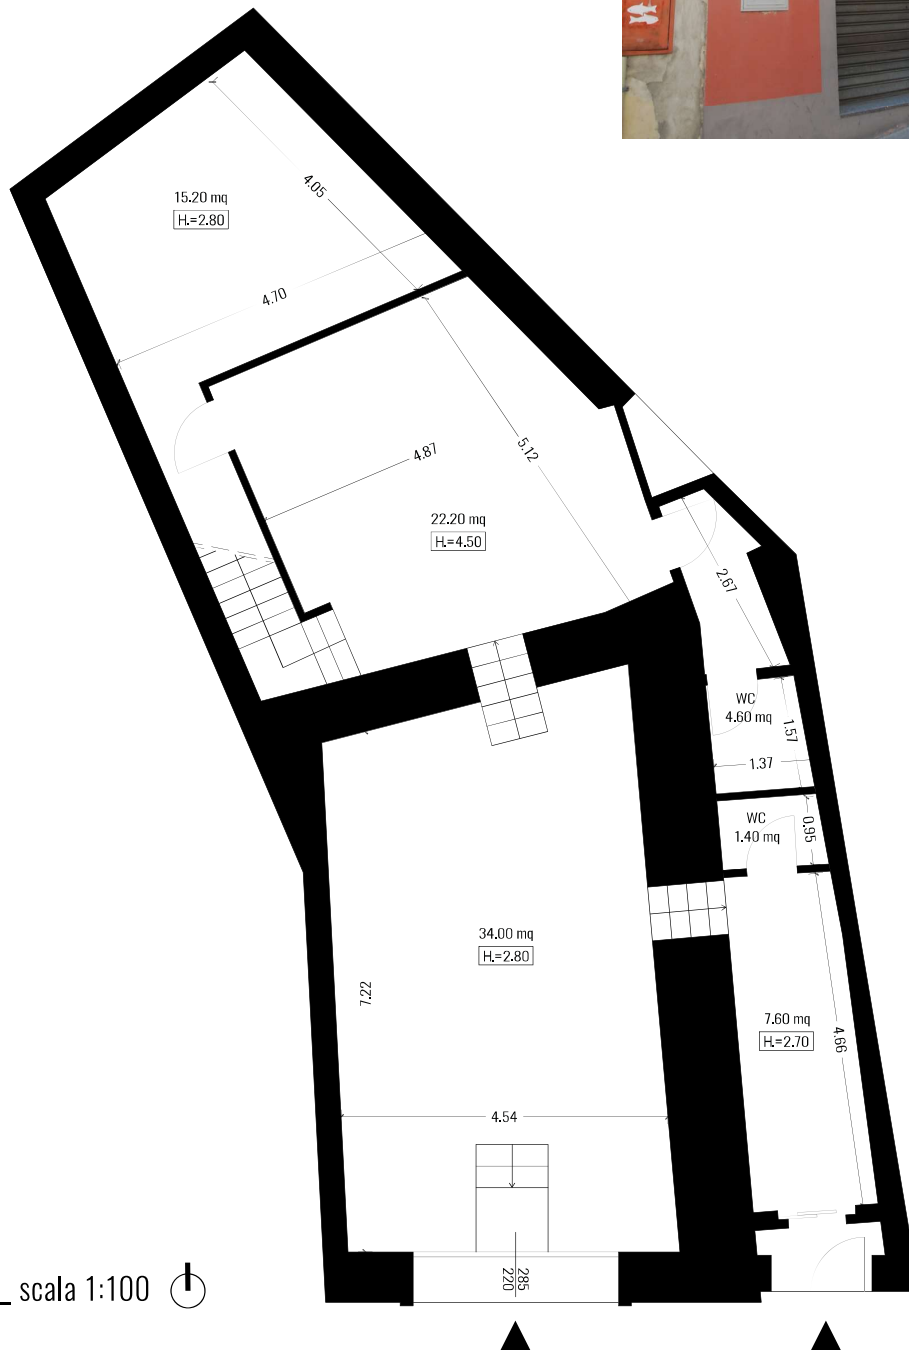


Pianta piano terra _ scala 1:100 

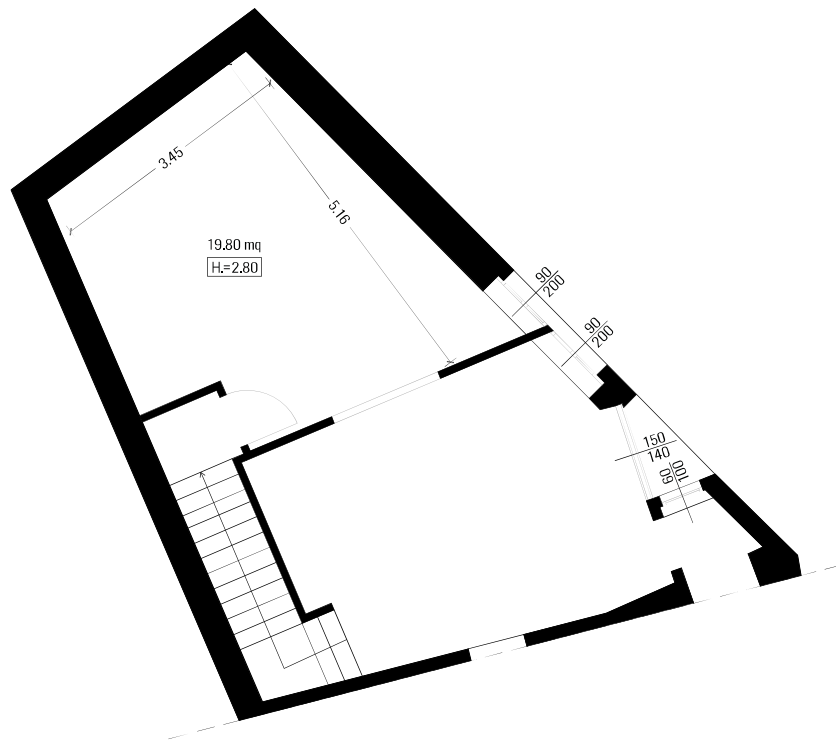

Pianta primo piano _ scala 1:100 

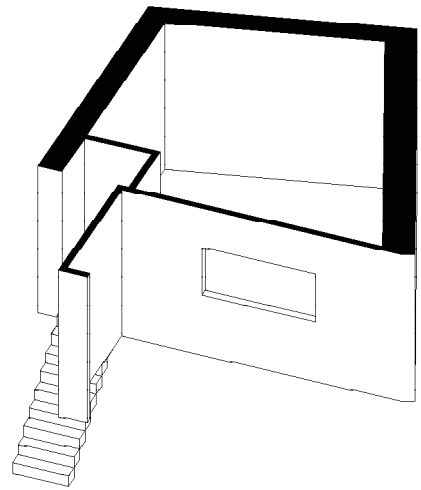

Assonometria primo piano _ fuori scala 

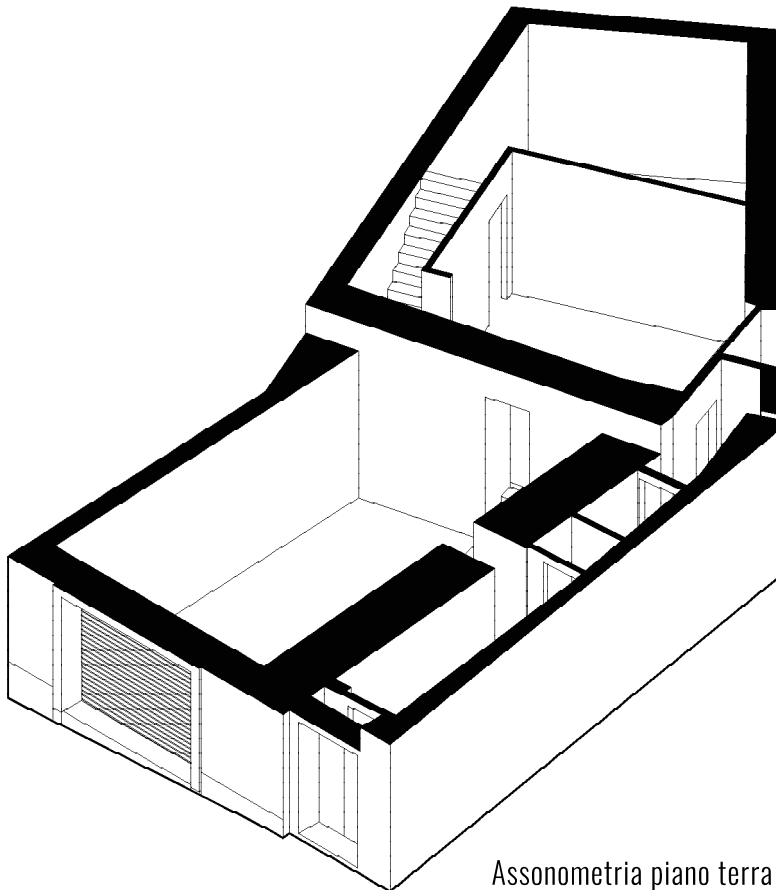

Assonometria piano terra _ fuori scala 