

6


NOME: **ex stireria**


INDIRIZZO: via Mura, 18


TIPOLOGIA: spazio commerciale al piano terra, monoluce

PROPRIETÁ: privata

INFRASTRUTTURE:    

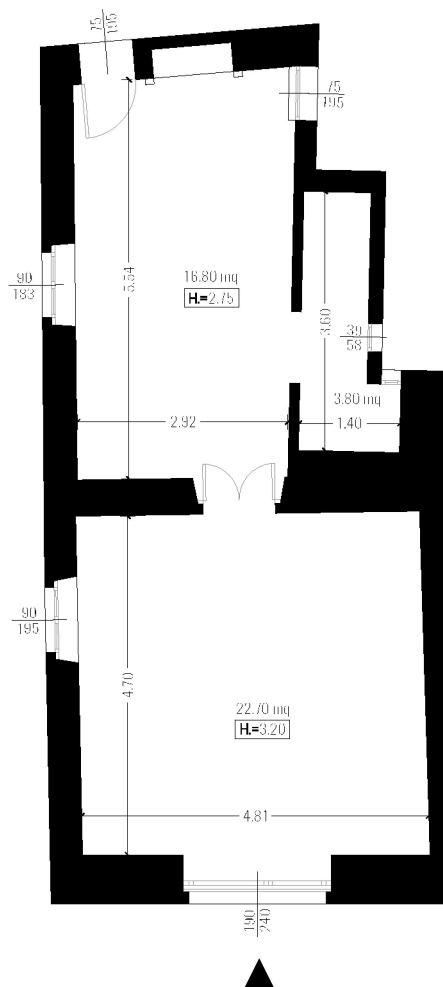

Pianta piano terra \_ scala 1:100 

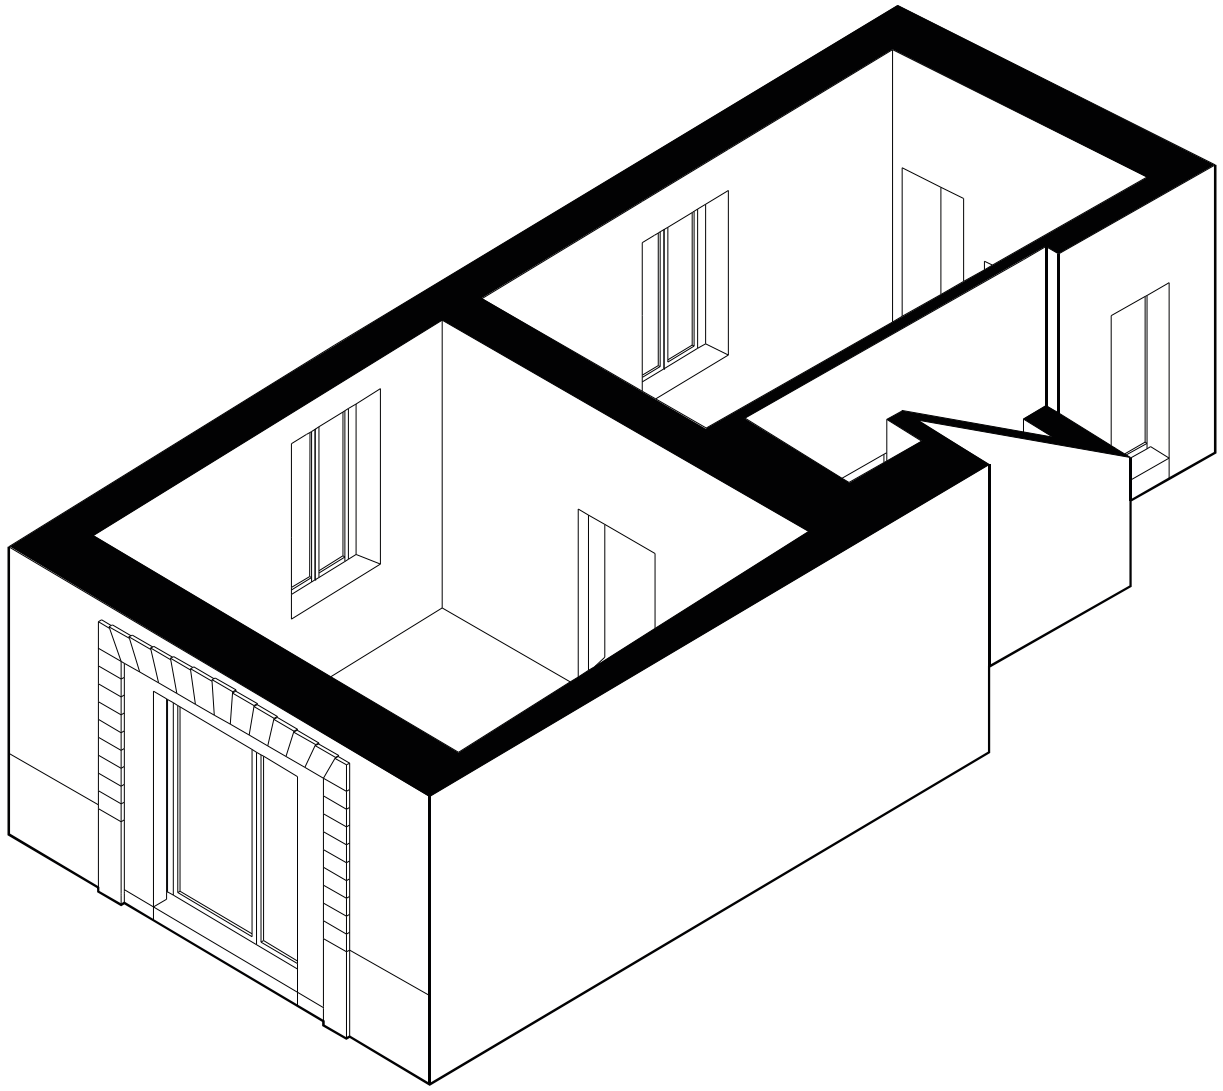

Assonometria piano terra \_ fuori scala 