

7

NOME: **ex locale tecnico**


INDIRIZZO: via G. Garibaldi, 26

TIPOLOGIA: magazzino comunale


PROPRIETÀ: comunale

INFRASTRUTTURE:    

CONDIZIONI: lo spazio è di proprietà comunale è quindi possibile chiedere un finanziamento per il progetto attraverso il Bilancio Partecipativo 2018, promosso dal comune di Palazzolo sull'Oglio. La durata del comodato d'uso gratuito potrà essere superiore ai 6 mesi, come invece previsto per gli altri spazi.

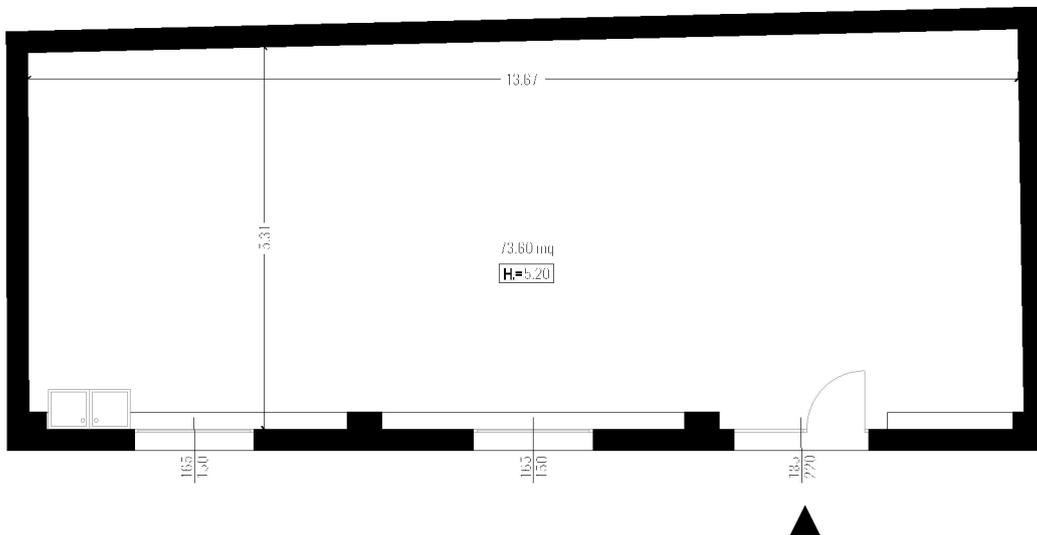

Pianta piano terra _ scala 1:100 

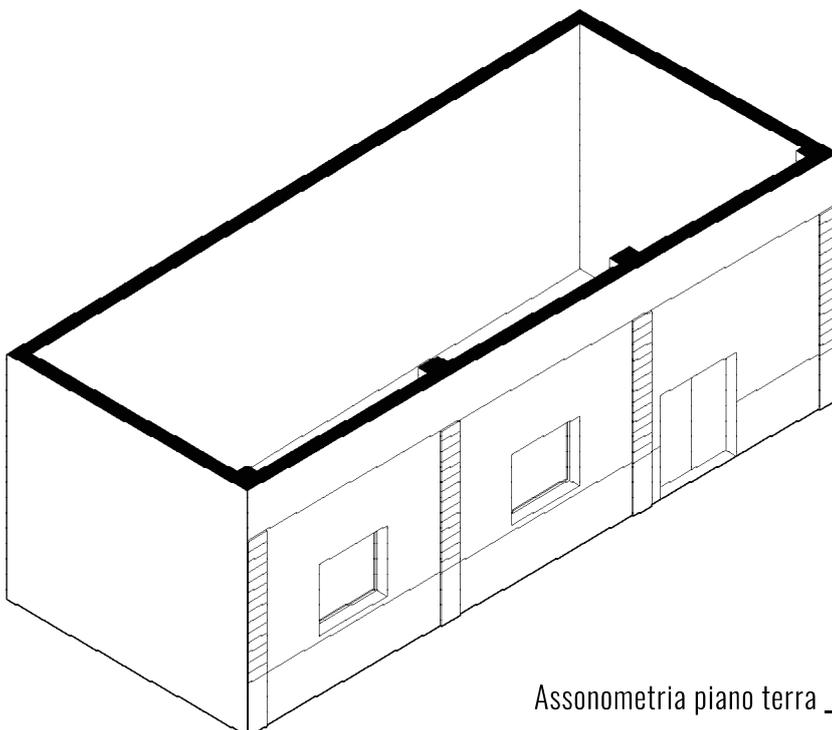

Assonometria piano terra _ fuori scala 