


### PIANTA PIANO SEMINTERRATO

- 1<sup>a</sup> FASE
- Arrivo candidati
  - Fase di riconoscimento/accoglienza
  - Avviamento verso aula concorso candidati

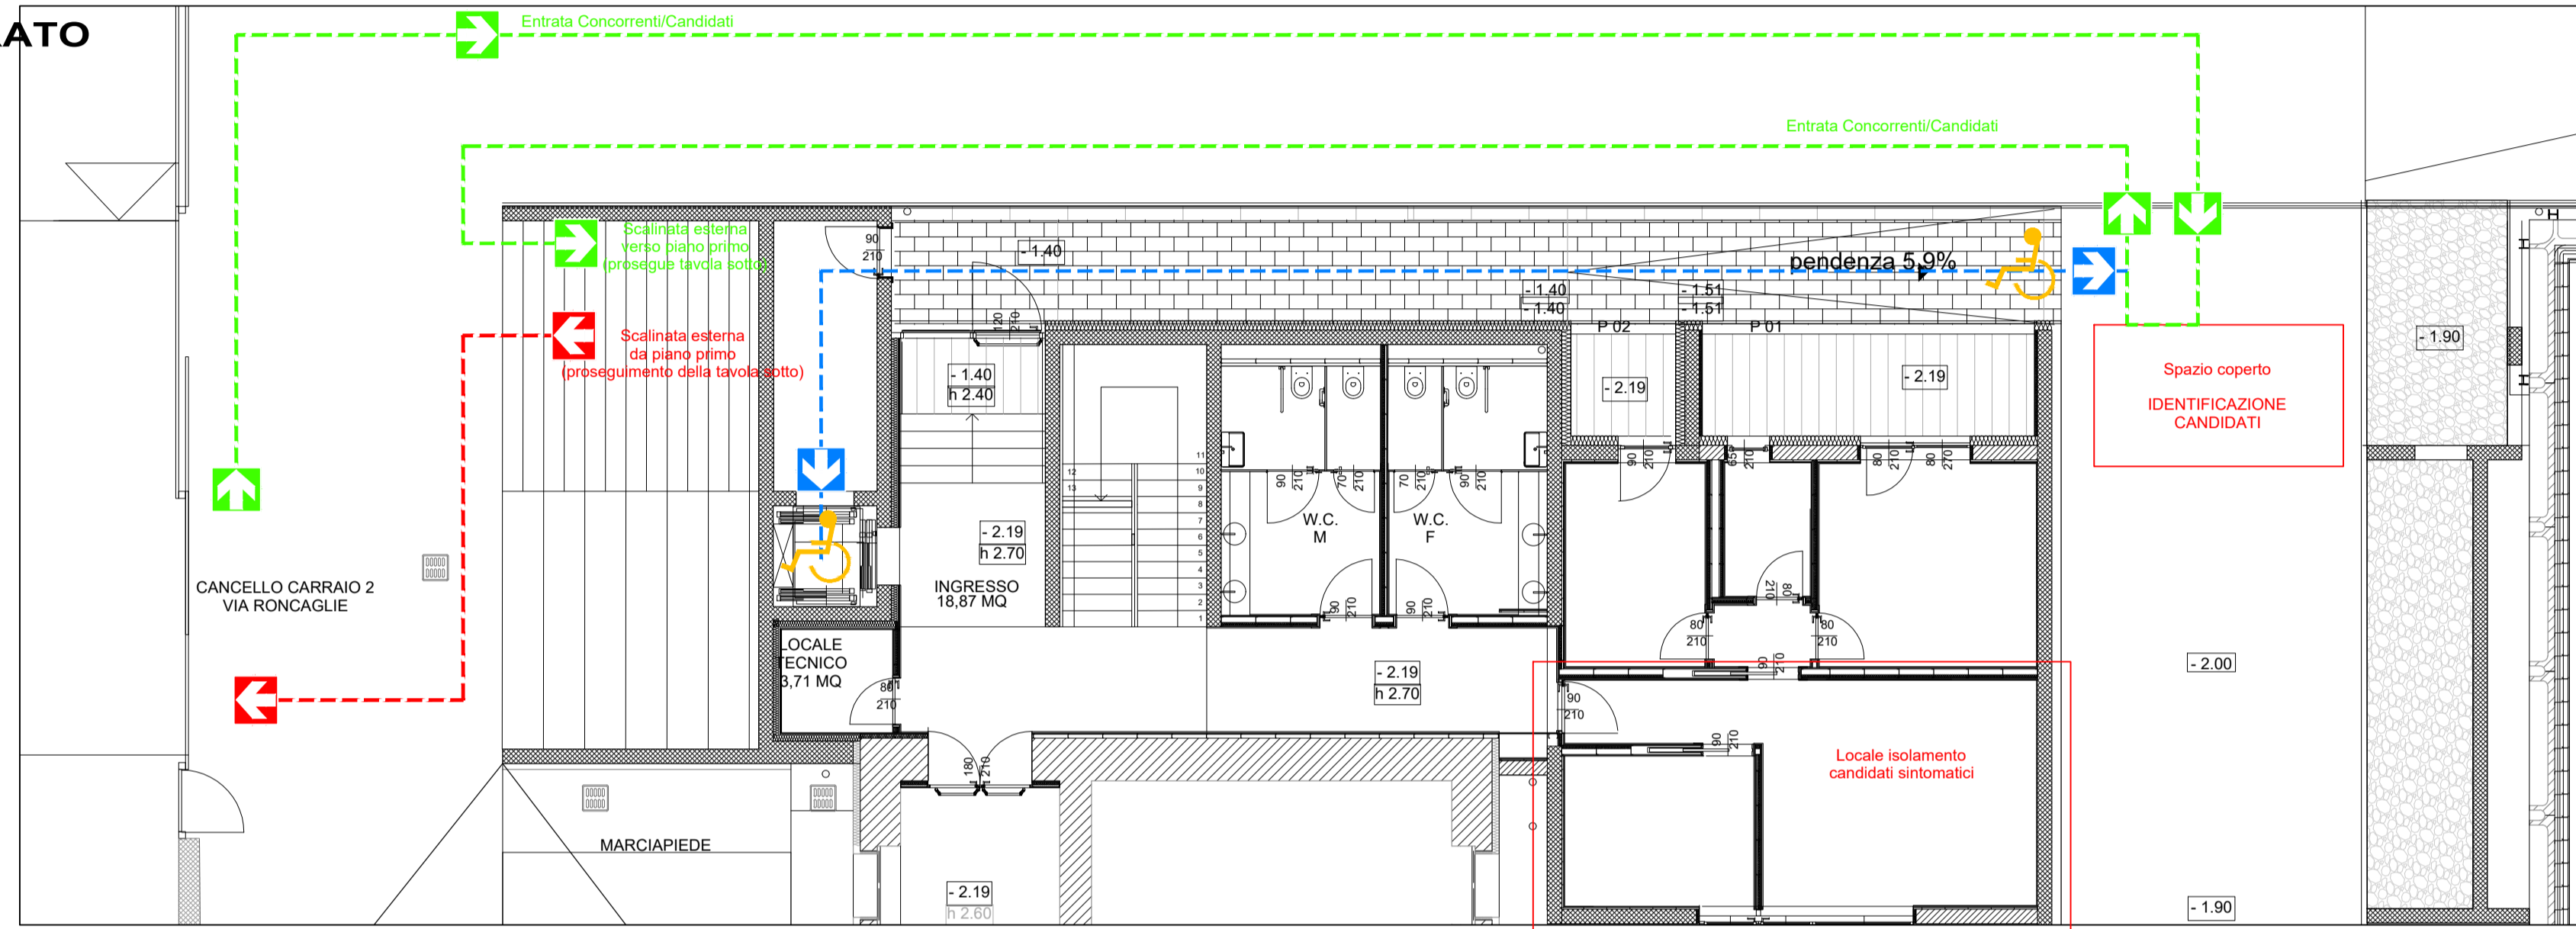

**CITTA' DI PALAZZOLO SULL'OGLIO**  
 PROVINCIA DI BRESCIA  
 Via XX Settembre n. 12 - 25036 Palazzolo sull'Oglio (BS)  
 e-mail: patrimonio@comune.palazzolosulloglio.bs.it

AREA TECNICA - SETTORE PATRIMONIO

**AUDITORIUM PLESSO SCOLASTICO  
 SEC. 1° GRADO E. FERMI**  
 via Zanardelli/ Via Roncaglie  
**SPAZIO PER 10 CANDIDATI!**

PIANTA PIANO SEMINTERRATO e PRIMO - PLANIMETRIE AULE CONCORSO

Scala 1:100  
 Data: Marzo 2021  
 Disegnatore: Geom. Damiano Polonini  
 Responsabile: Geom. Luca Corsini

**2**

VISUALIZZAZIONE COVID 19/PLANIMETRIE CONCORSO MARZO 2021/CONCORSO COVID

### PIANTA PIANO PRIMO

- 2<sup>a</sup> FASE
- Avviamento verso aula concorso candidati raggiungibile mediante scalinata esterna o ascensore
  - Uscita aula concorso candidati mediante scalinata esterna o ascensore

