


PIANTA PIANO SEMINTERRATO

- 1^a FASE
- Arrivo candidati
 - Fase di riconoscimento/accoglienza
 - Avviamento verso aula concorso candidati

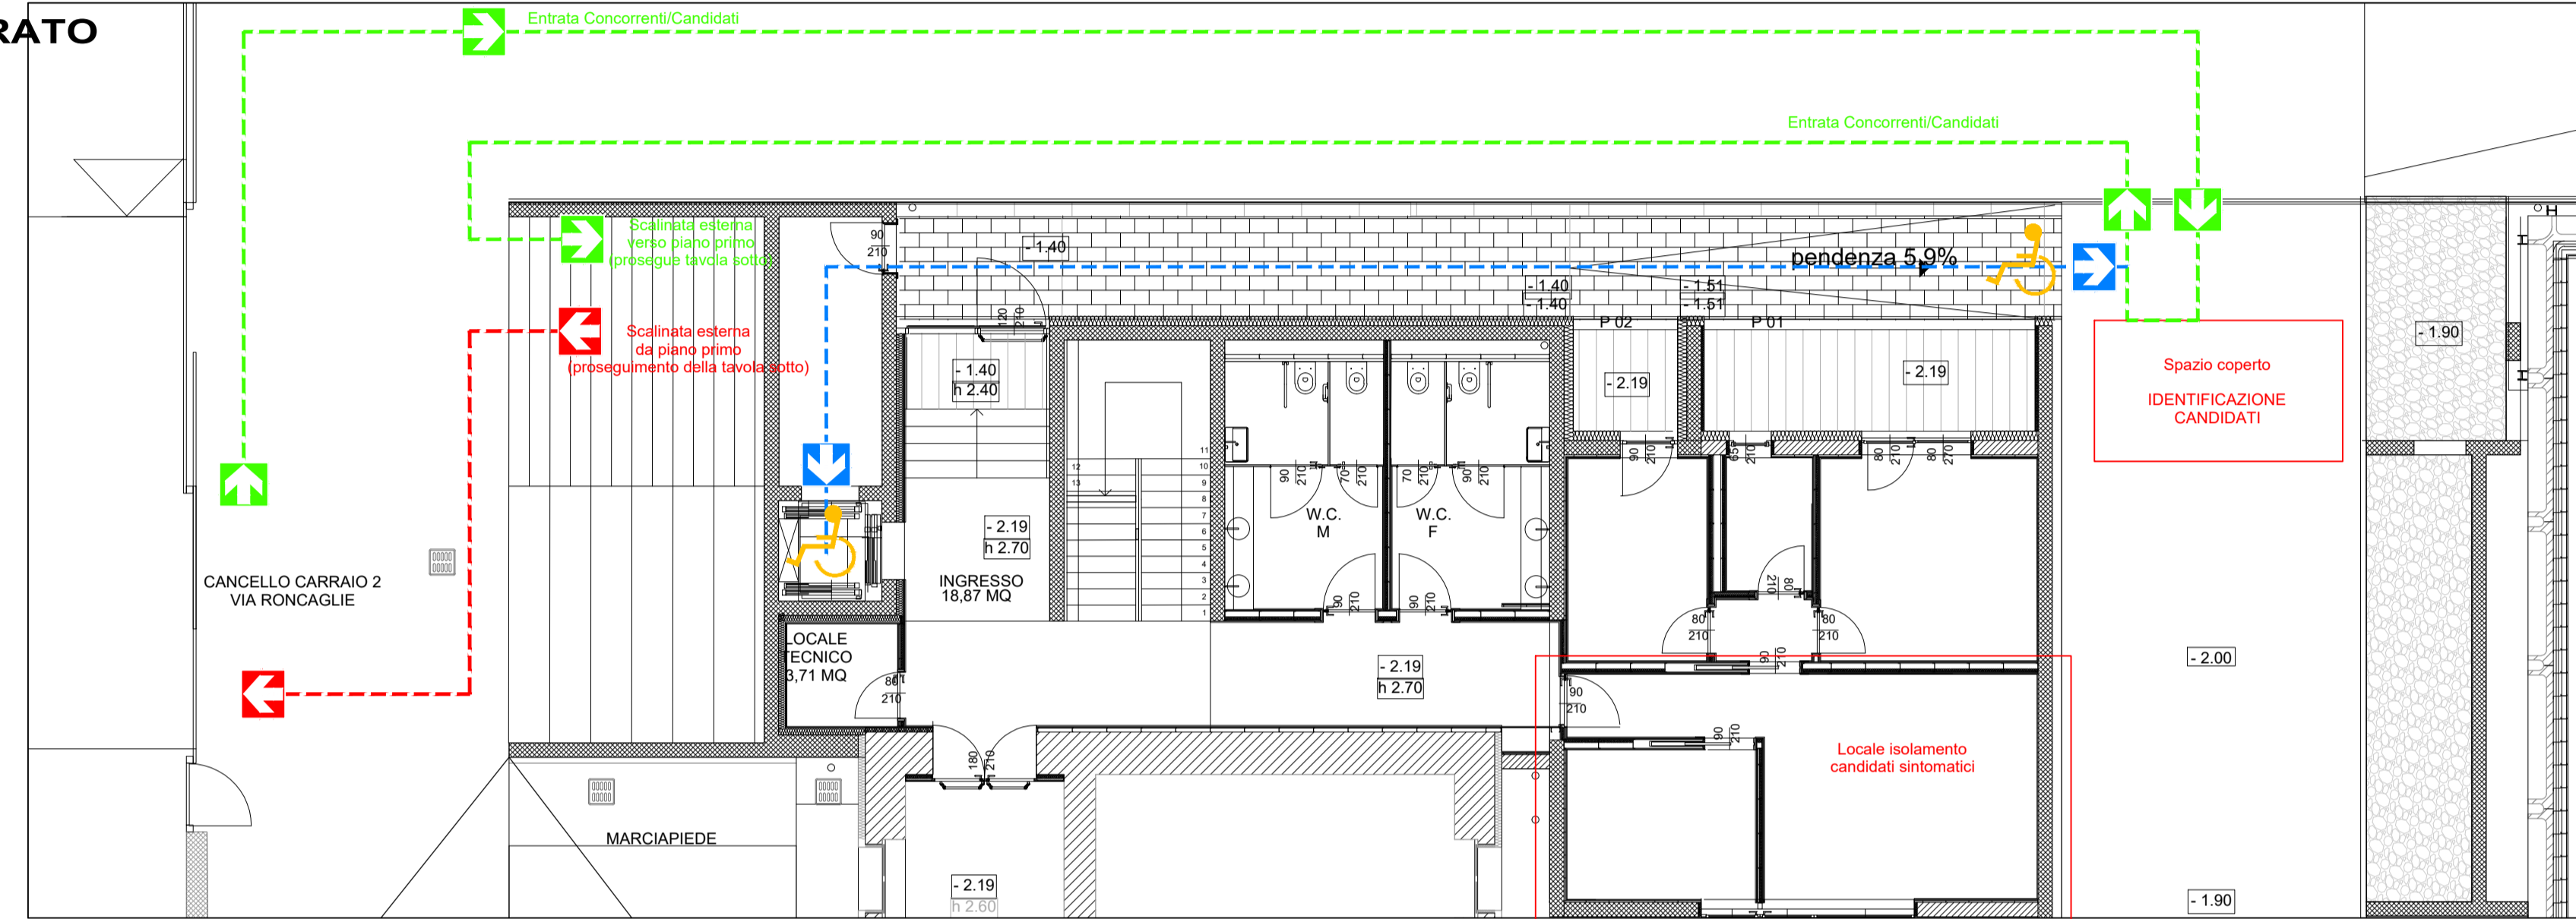

CITTA' DI PALAZZOLO SULL'OGGIO
 PROVINCIA DI BRESCIA
 Via XX Settembre n. 22 25026 Palazzolo sull'Oglio (BS)
 e-mail: pal@comune.palazzolosull'oglio.bs.it

AREA TECNICA - SETTORE PATRIMONIO


**AUDITORIUM PLESSO SCOLASTICO
 SEC. 1° GRADO E. FERMI**
 via Zanardelli/ Via Roncaglie
SPAZIO PER 10 CANDIDATI

PIANTA PIANO SEMINTERRATO e PRIMO - PLANIMETRIE AULE CONCORSO

Scala 1:100
 Data: Marzo 2021
 Disegnatore: Geom. Damiano Polonini
 Responsabile: Geom. Luca Corsini

2

VISIBILIZZAZIONE COVID-19 PLANIMETRIE CONCORSO MARZO 2021 CONCORSO

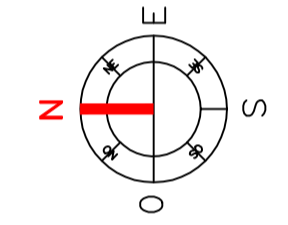

PIANTA PIANO PRIMO

- 2^a FASE
- Avviamento verso aula concorso candidati raggiungibile mediante scalinata esterna o ascensore
 - Uscita aula concorso candidati mediante scalinata esterna o ascensore

