


CANCELLO CARRO 1
VIA RONCAGNIE

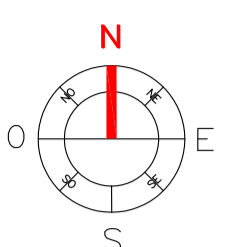


pendenza 5,9%

Spazio aperto
IDENTIFICAZIONE
CANDIDATI

MAGAZZINO 30,87 MQ

GRANTONIO ARTISTICA 54,06 MQ

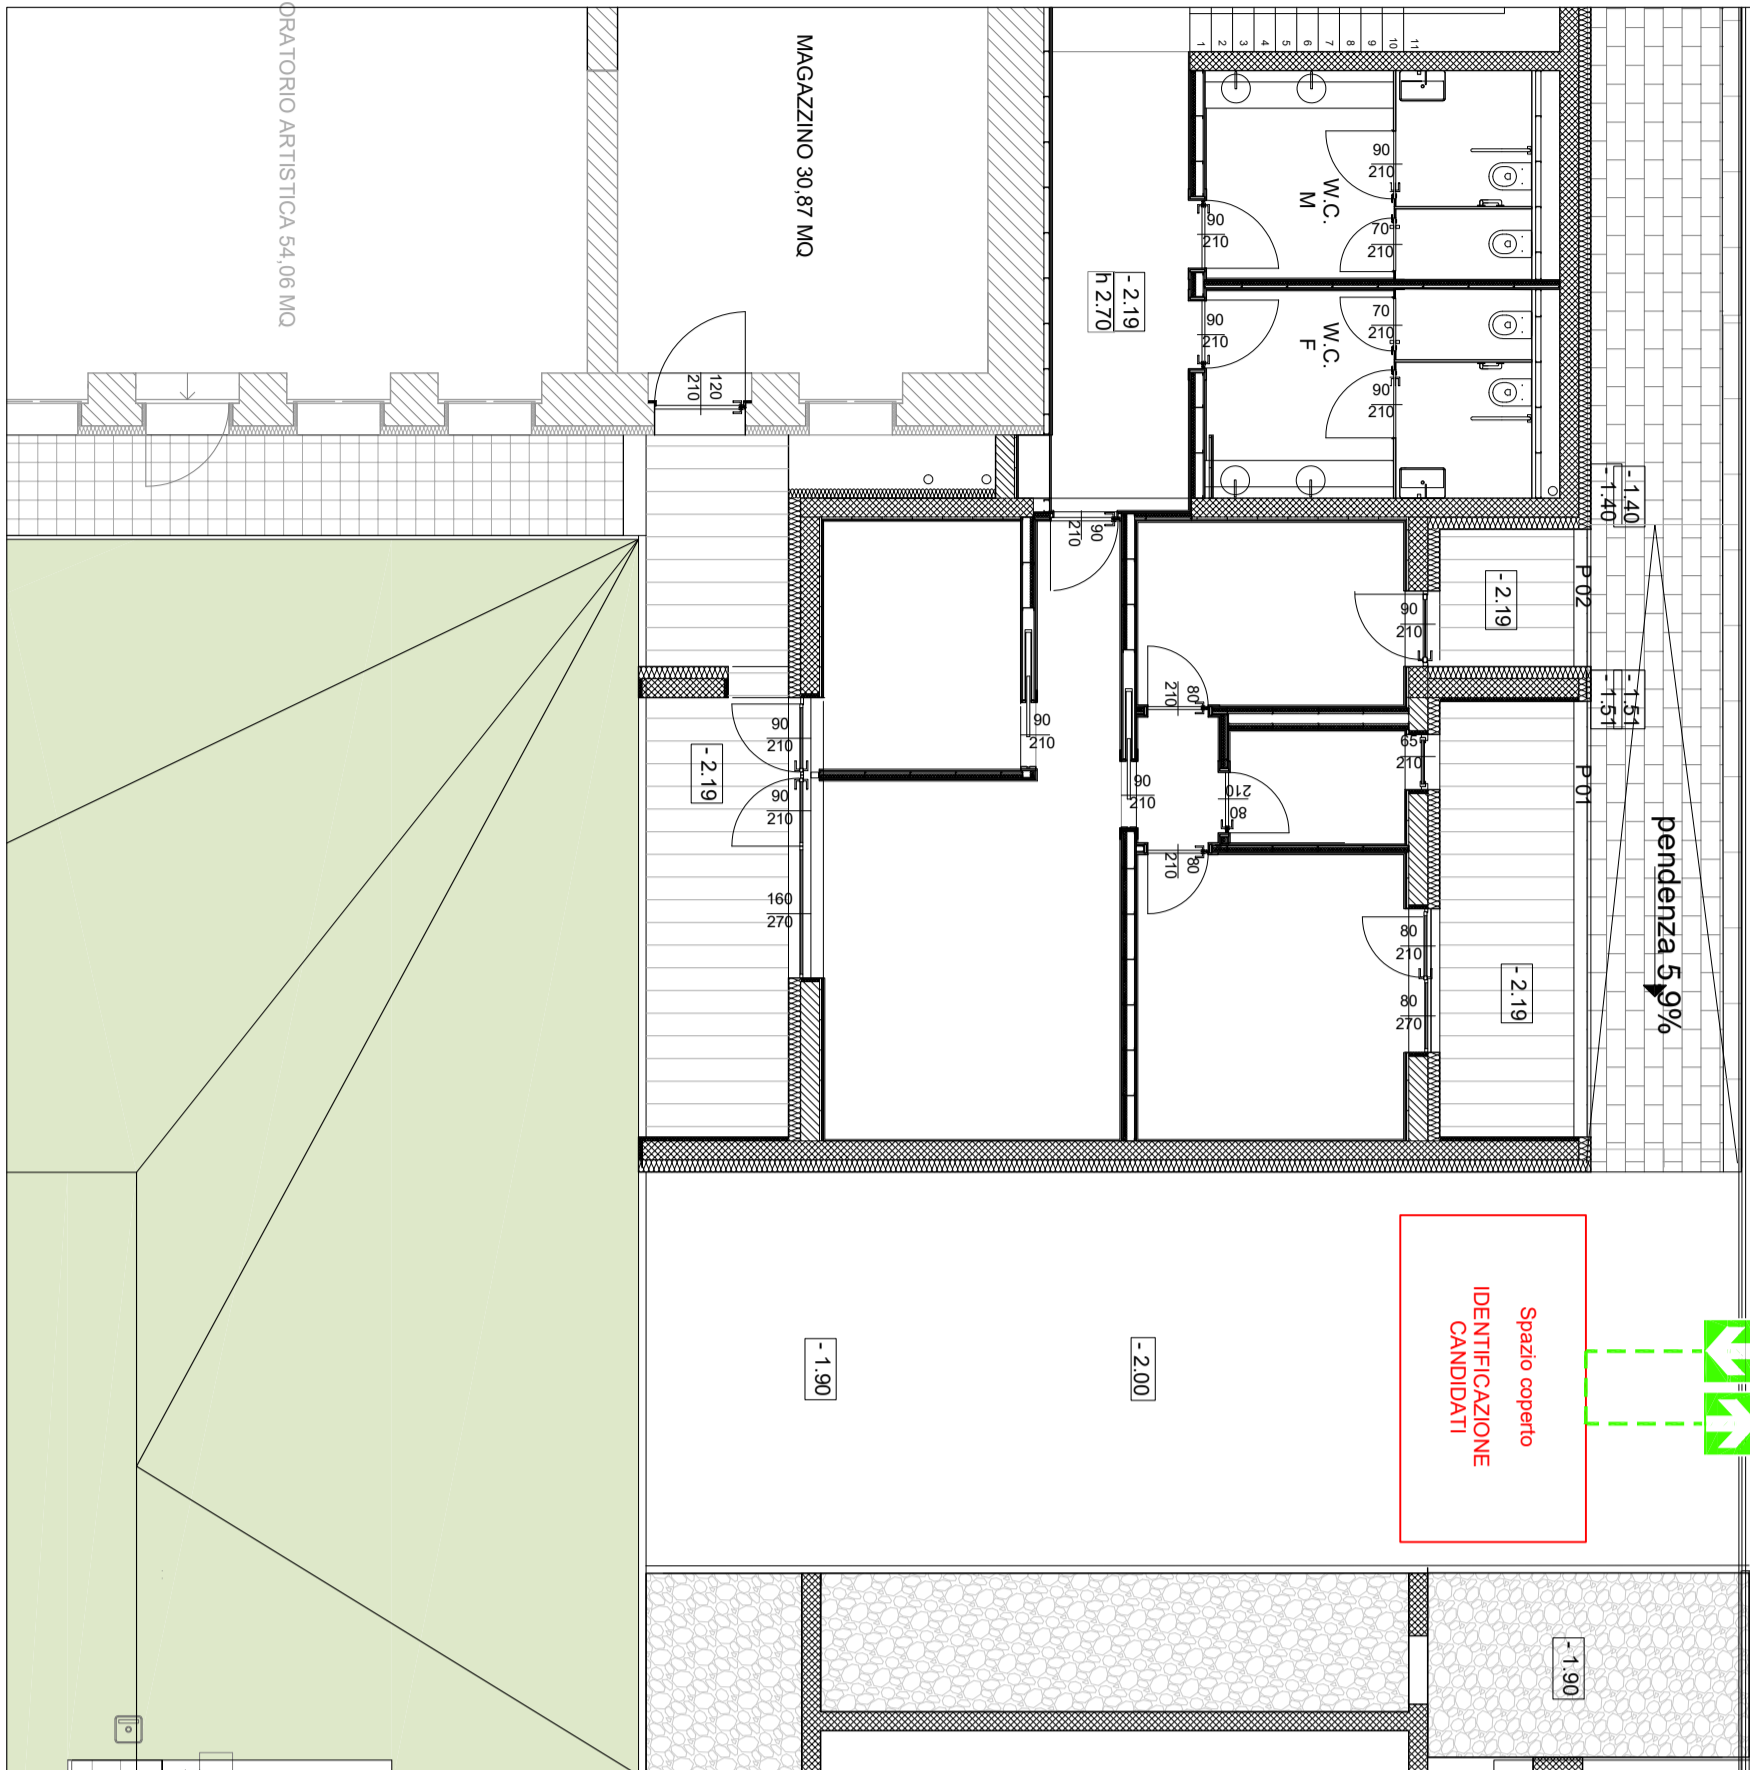


Entrata Concorrenti/Candidati

51,10

-1,10

PALESTRA

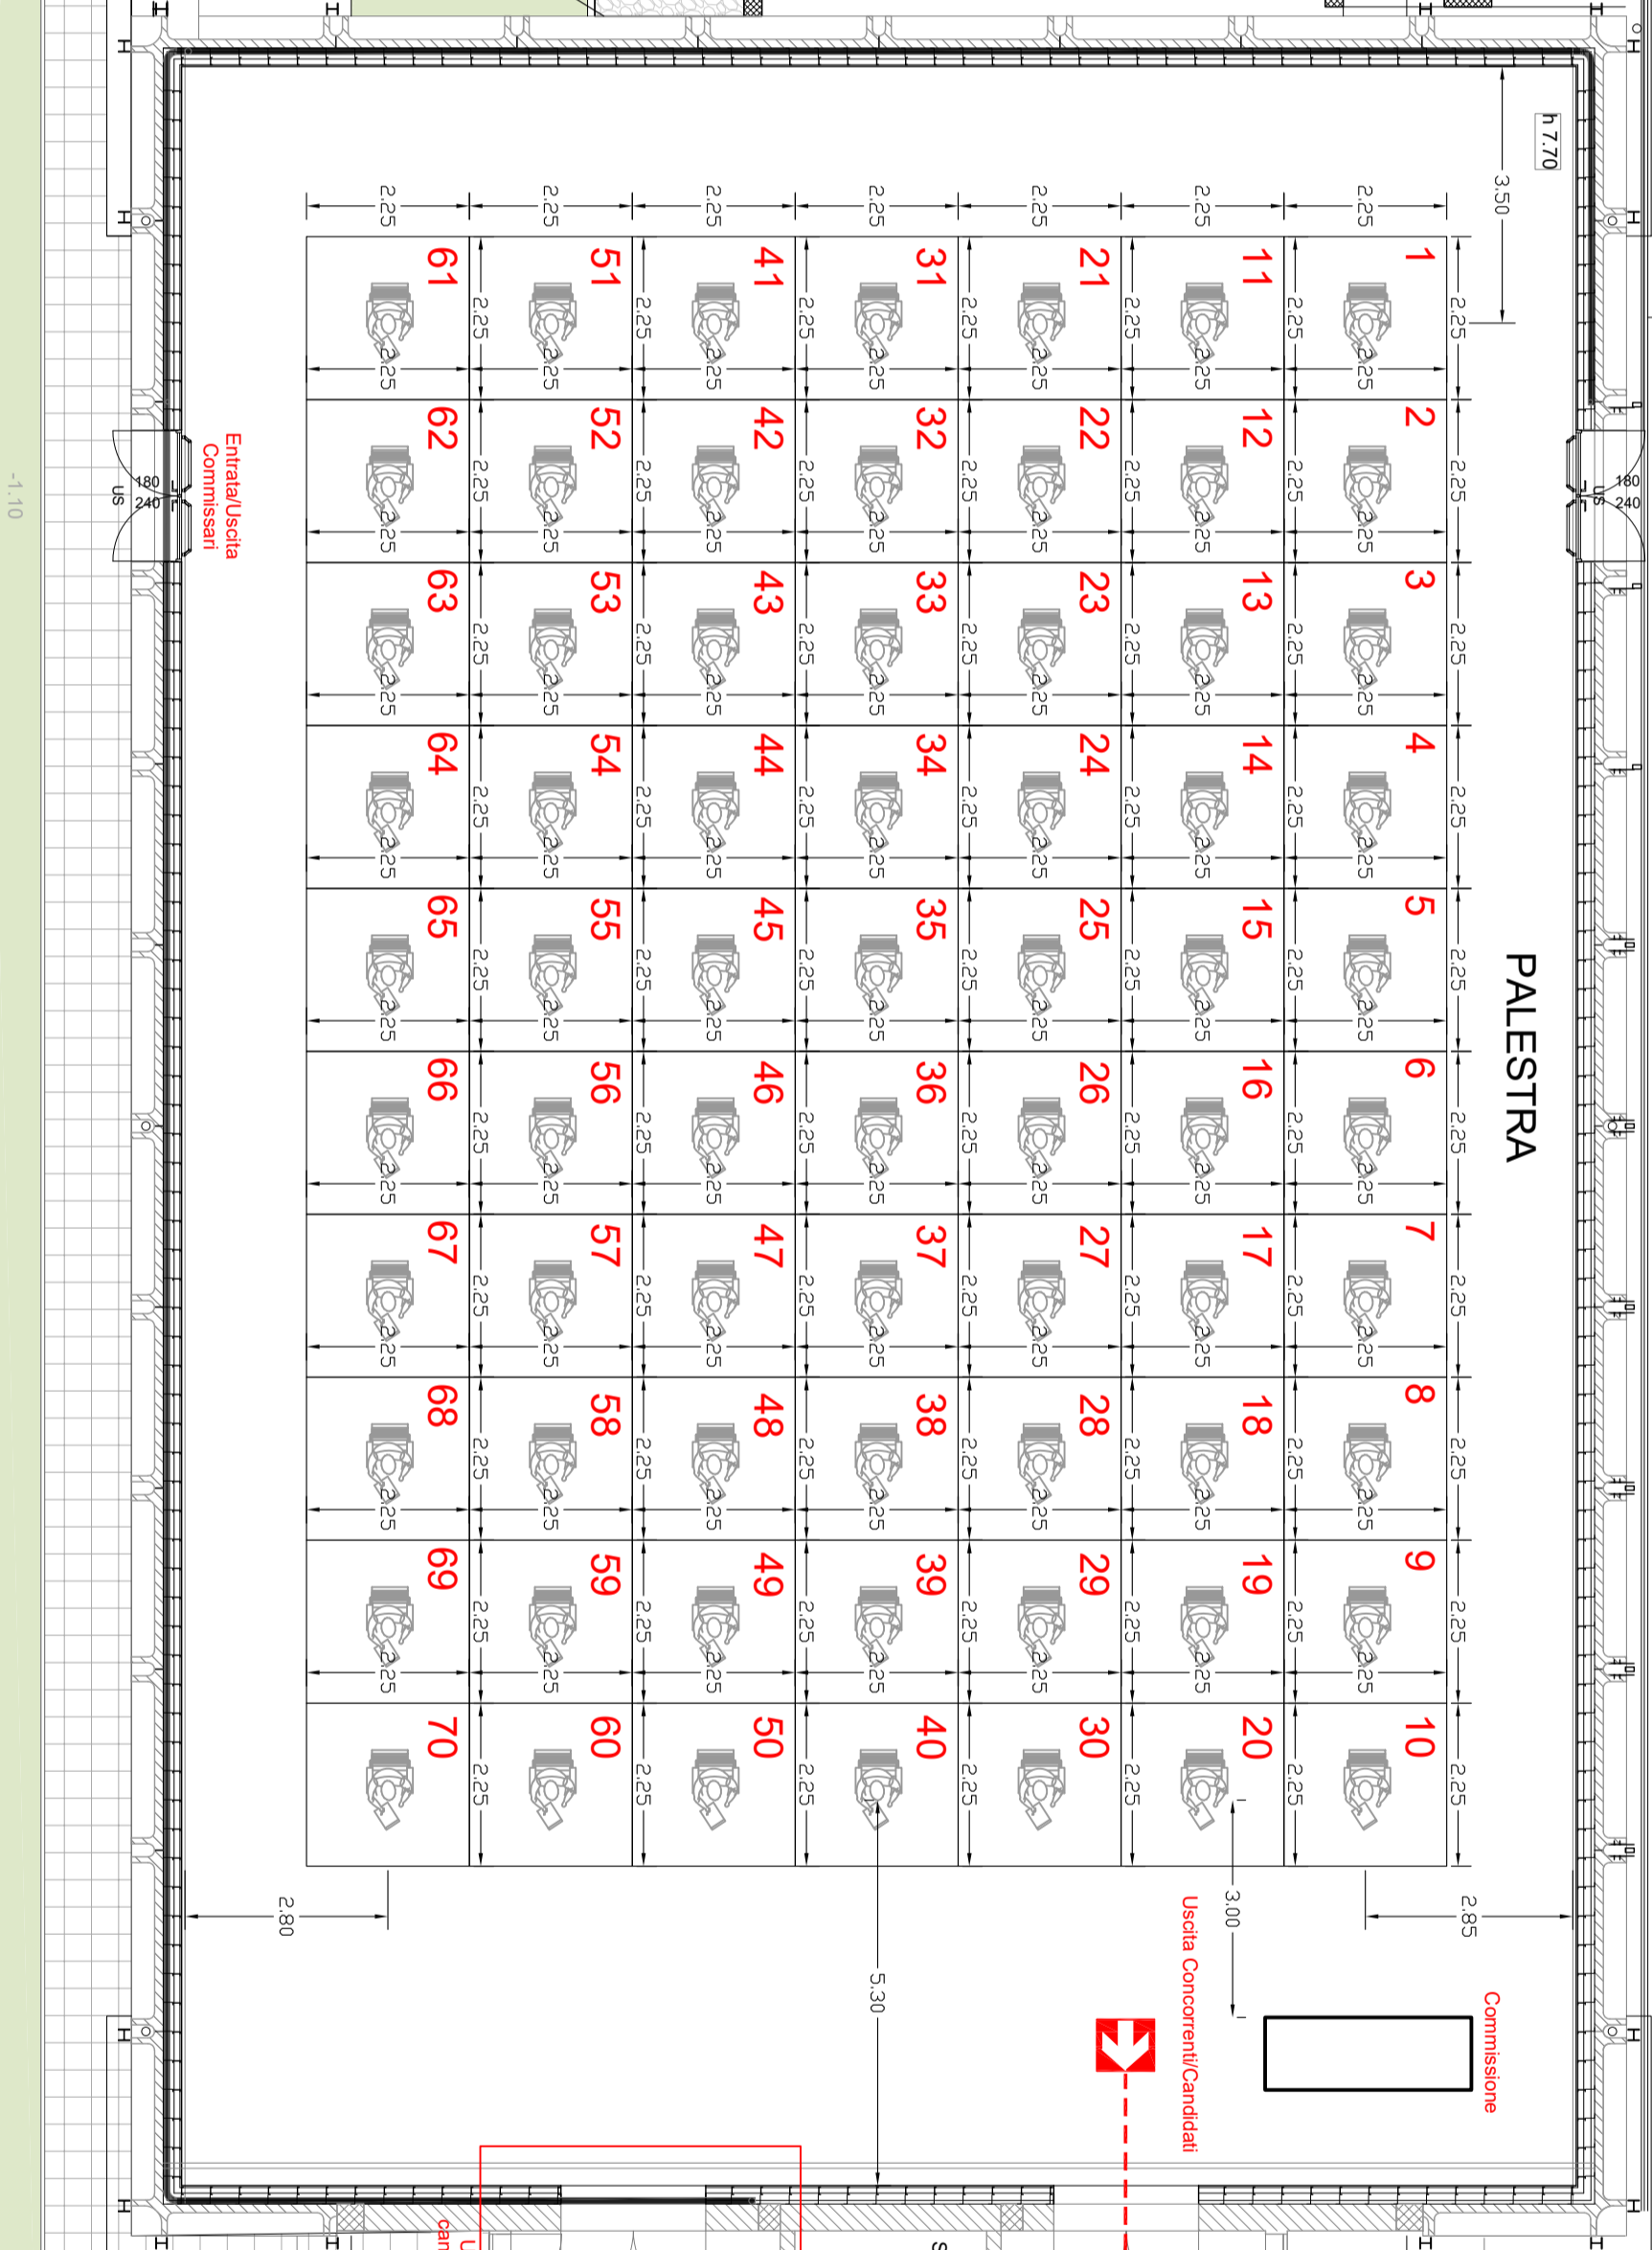

Uscita Concorrenti/Candidati

Compartimento

Uscita Concorrenti/Candidati

SOTTOSCUOLA

DISINFESTAZIONE/INGRESSO

Locali isolamento
candidati sintomatici


Locali isolamento
candidati sintomatici

Locali
TECNICO

SPICCIATOI
62,33 MQ

LOCALE DI APPoggio MENSA

MENSA

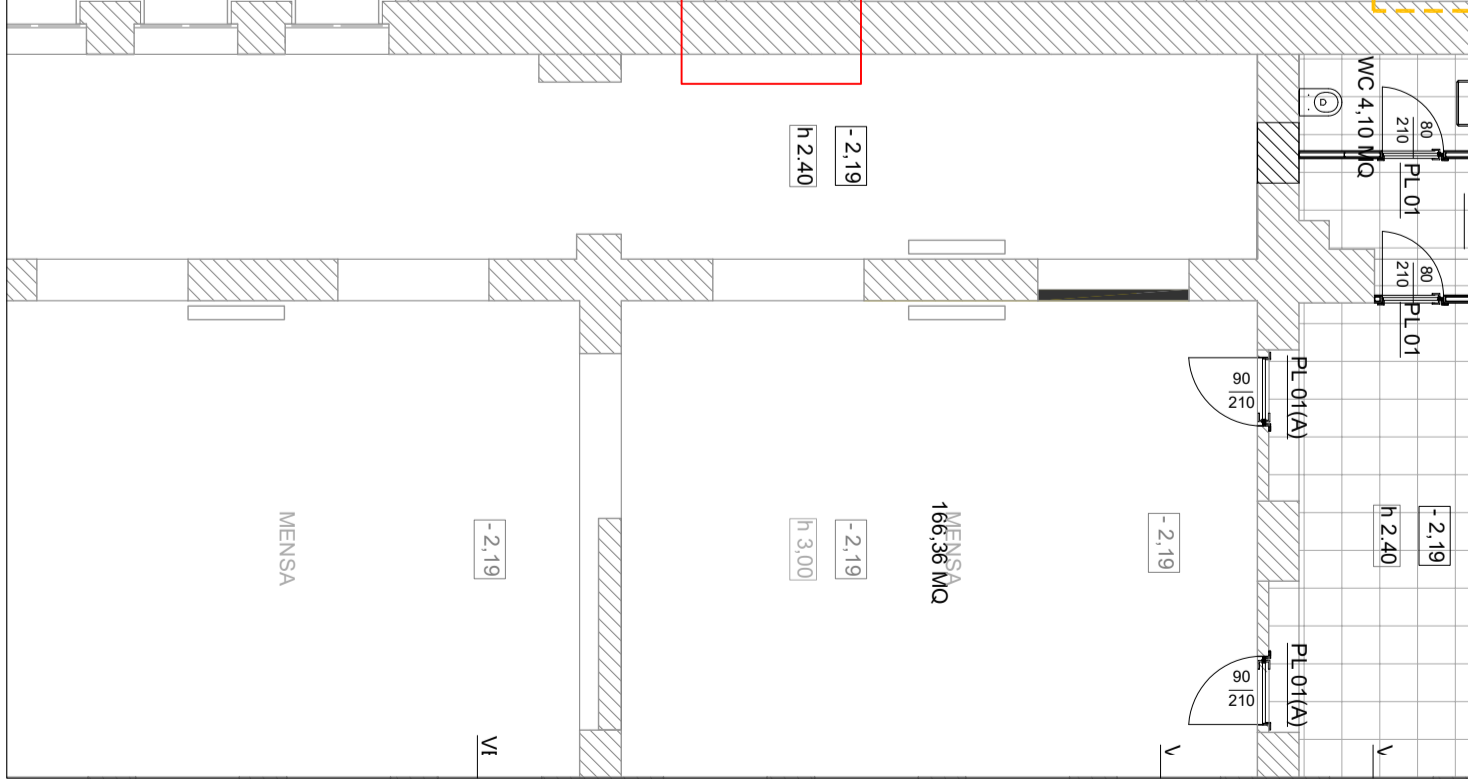

CITTA' DI PALAZZOLO SULL'OGLIO
PROVINCIA DI BRESCIA
Via del Sottile n° 33 - 25036 Palazzolo sull'Oglio (BS)
Tel. 030 429991 - Fax 030 429992 - Email: info@palazzolo.bs.it

AREA TECNICA - SETTORE PATRIMONIO

**PALESTRA PLESSO SCOLASTICO
SEC. 1° GRADO E. FERMI**
Via Zanardi n° 10 Roncagnie
Via Zanardi n° 18 Roncagnie
SEZIO 1° E 2° GRADUATI

PIANTA PIANO TERRA - PLANIMETRIA AULA CONCORSO

Scala 1:100

Data: Marzo 2022

Disegnatore: Geom. Damiano Polonelli

Responsabile: Geom. Luca Grassi

1

VISIONE ESISTENTE CONTO SINCRONIZATE CON IREB. MANUFATTURO. SETTORE CONCORSO. CONFINCANTIERI. ANNI 2022. PLANIMETRIA 1/500

