
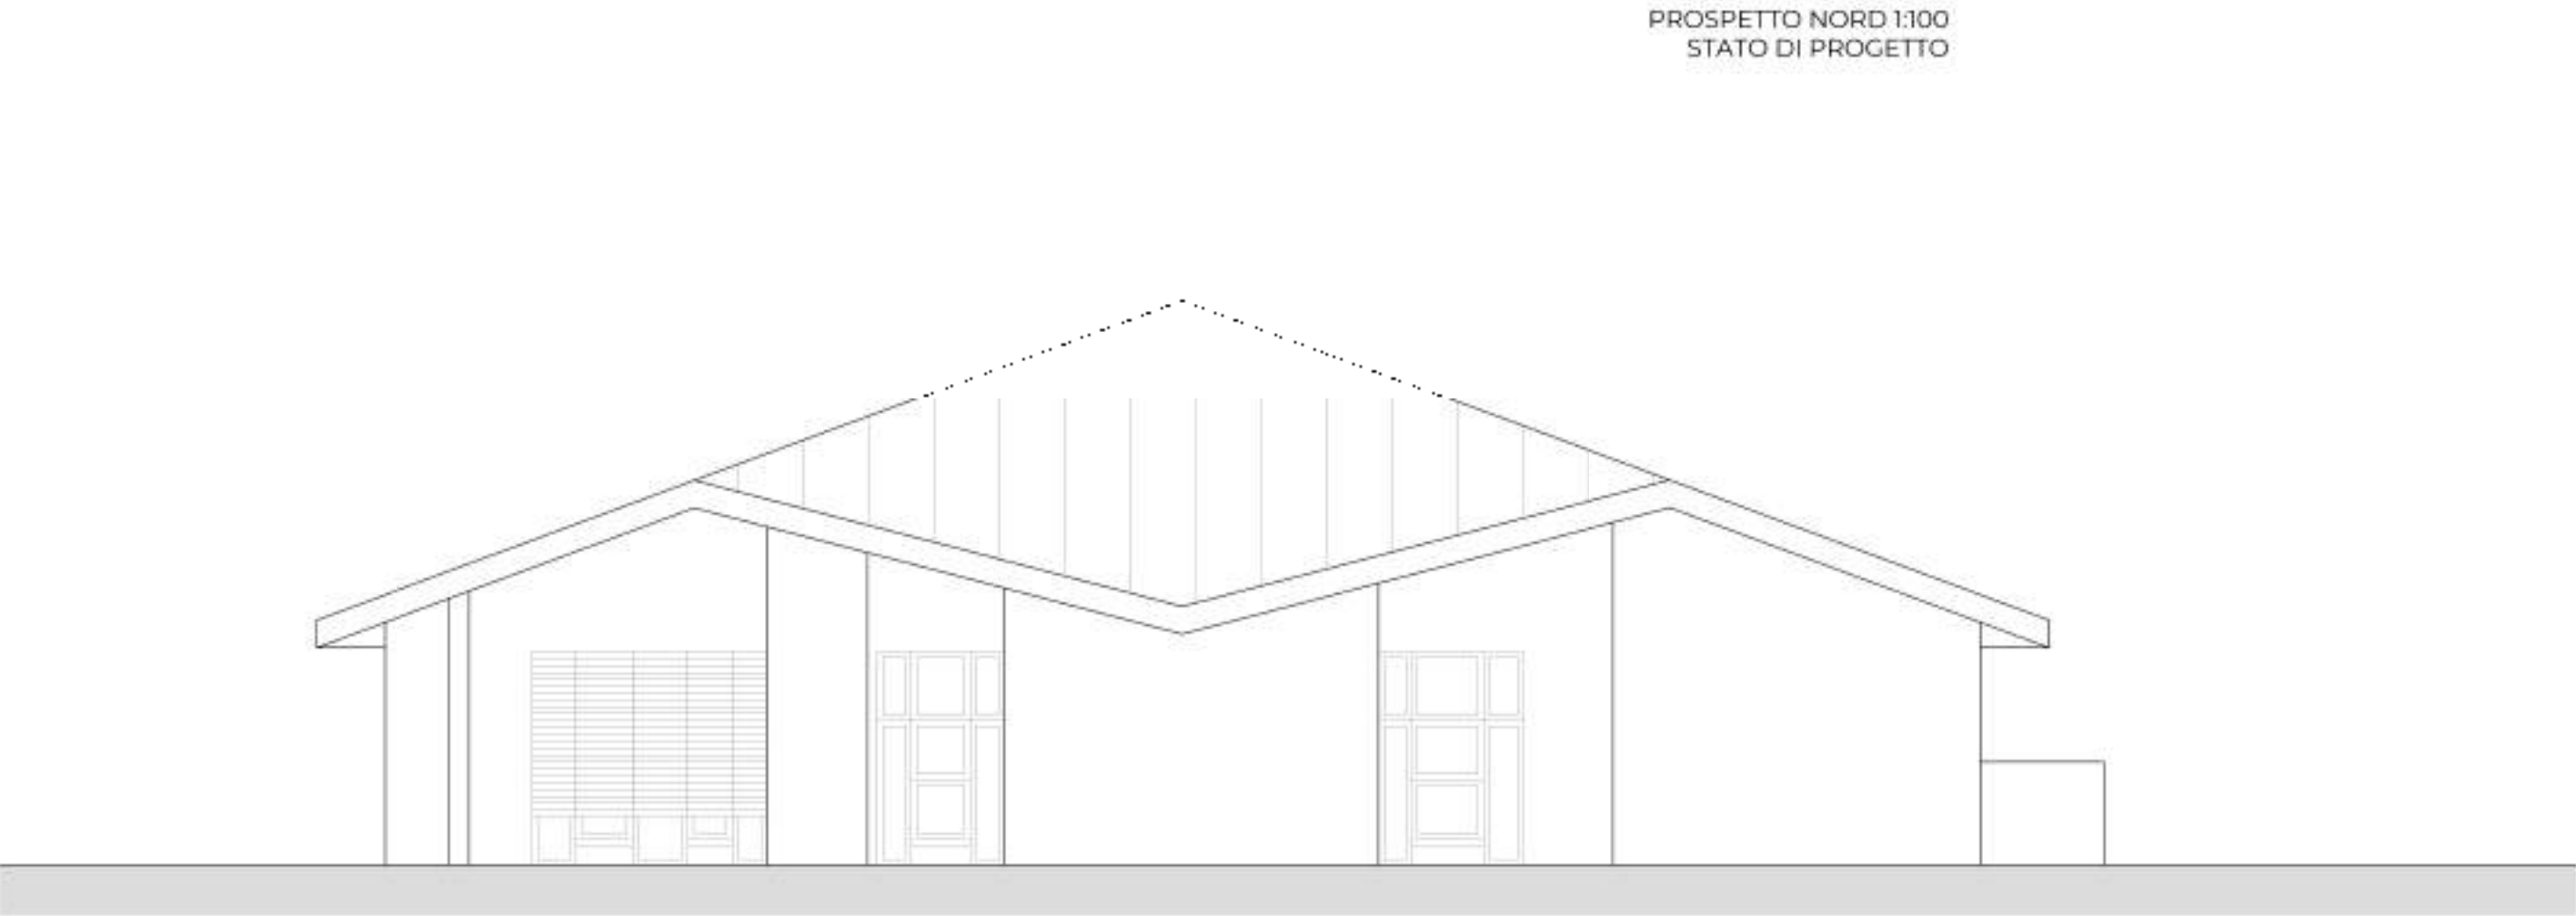
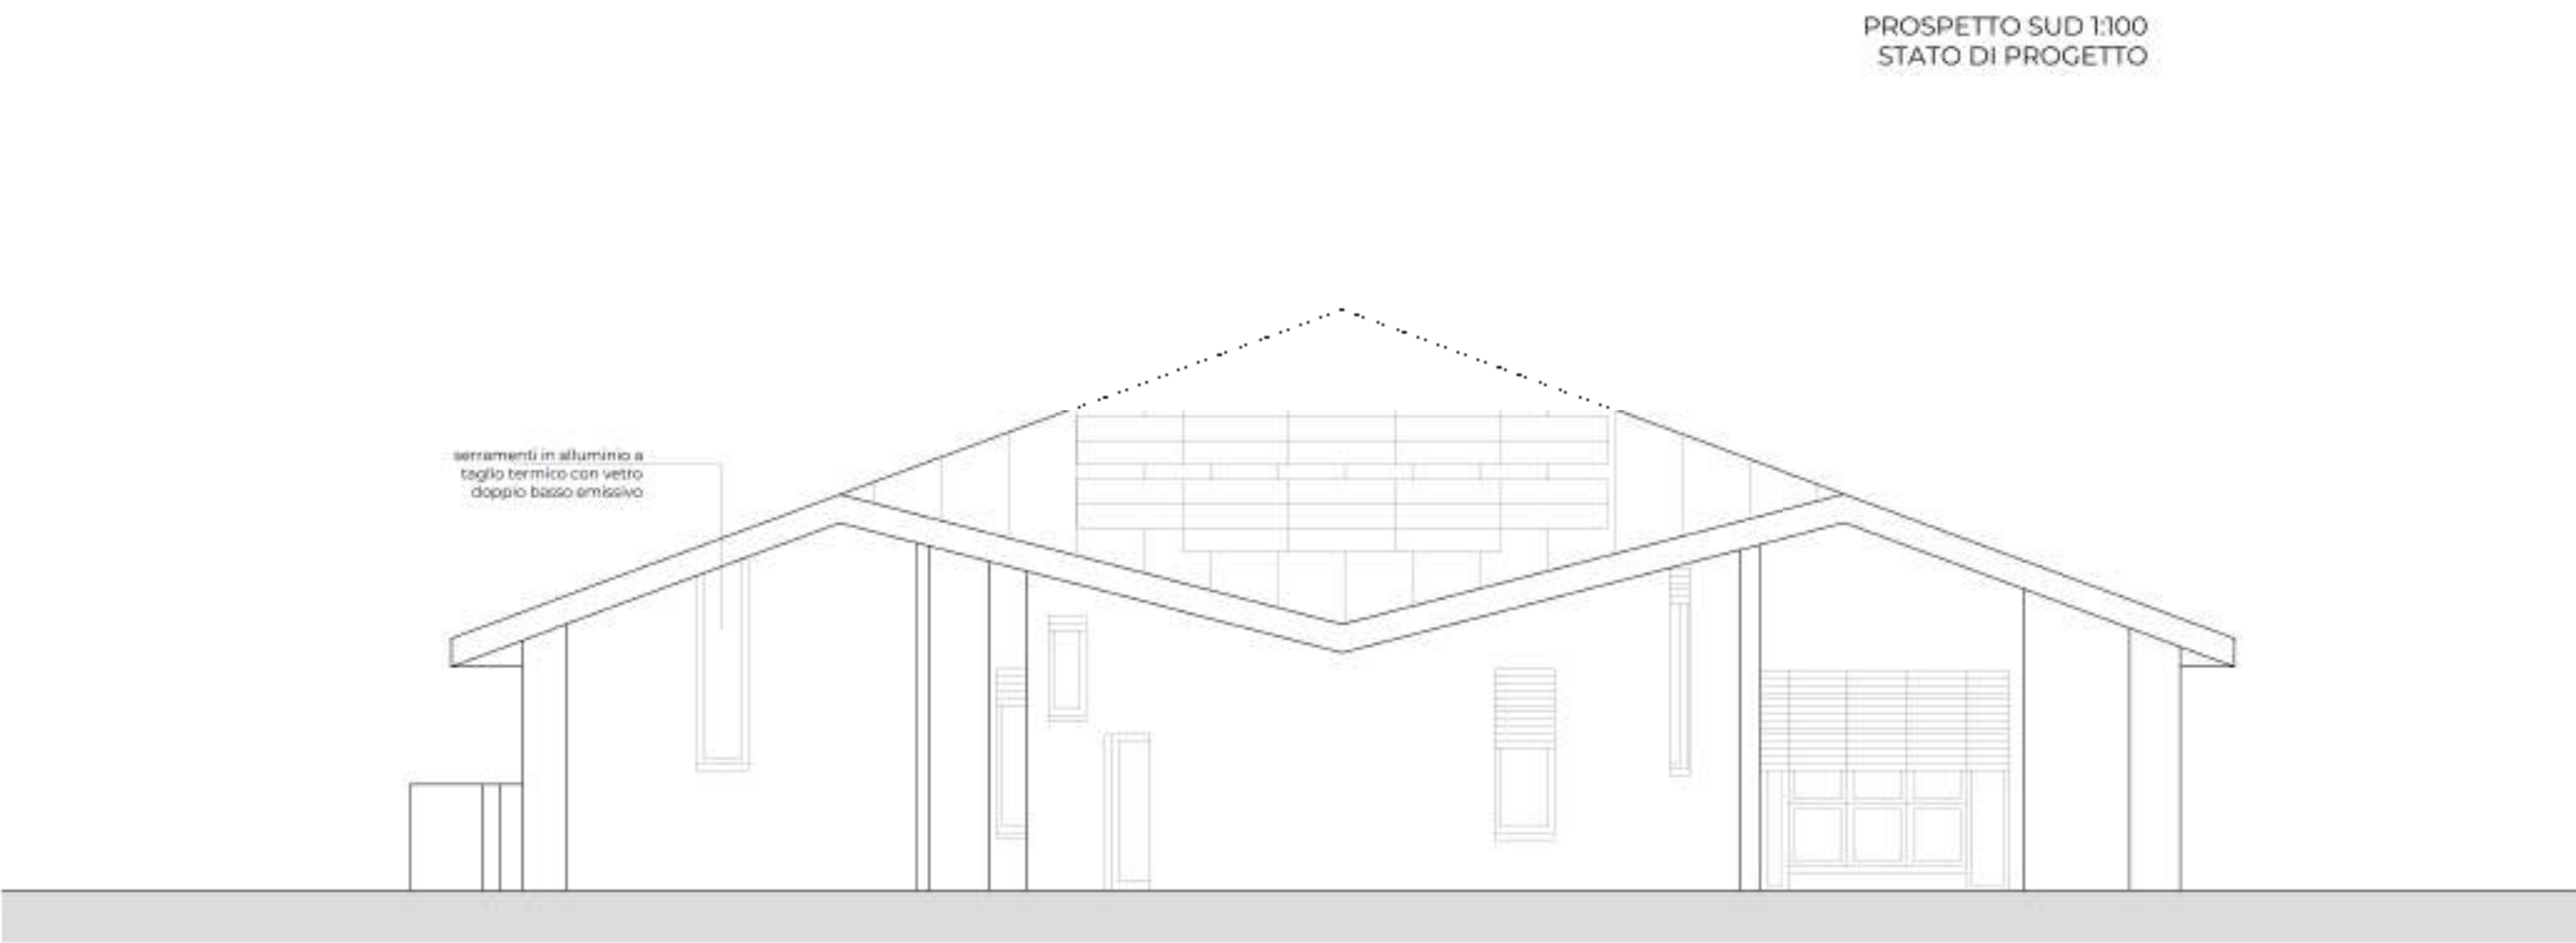
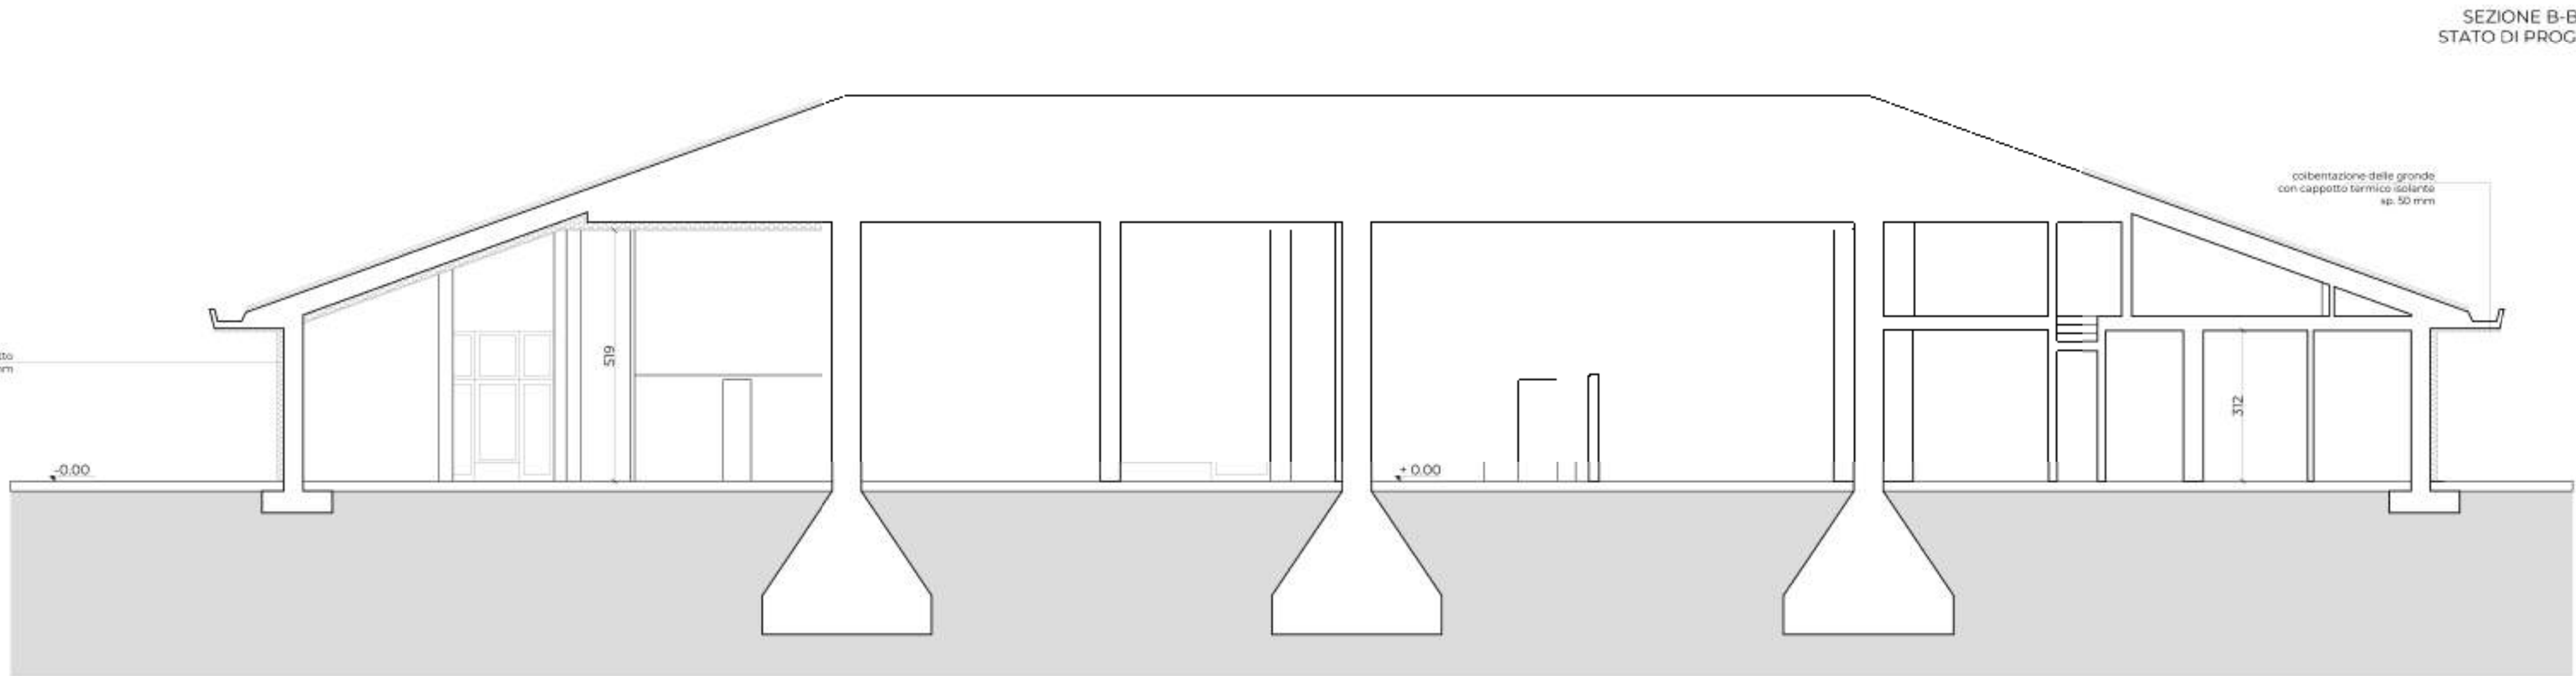


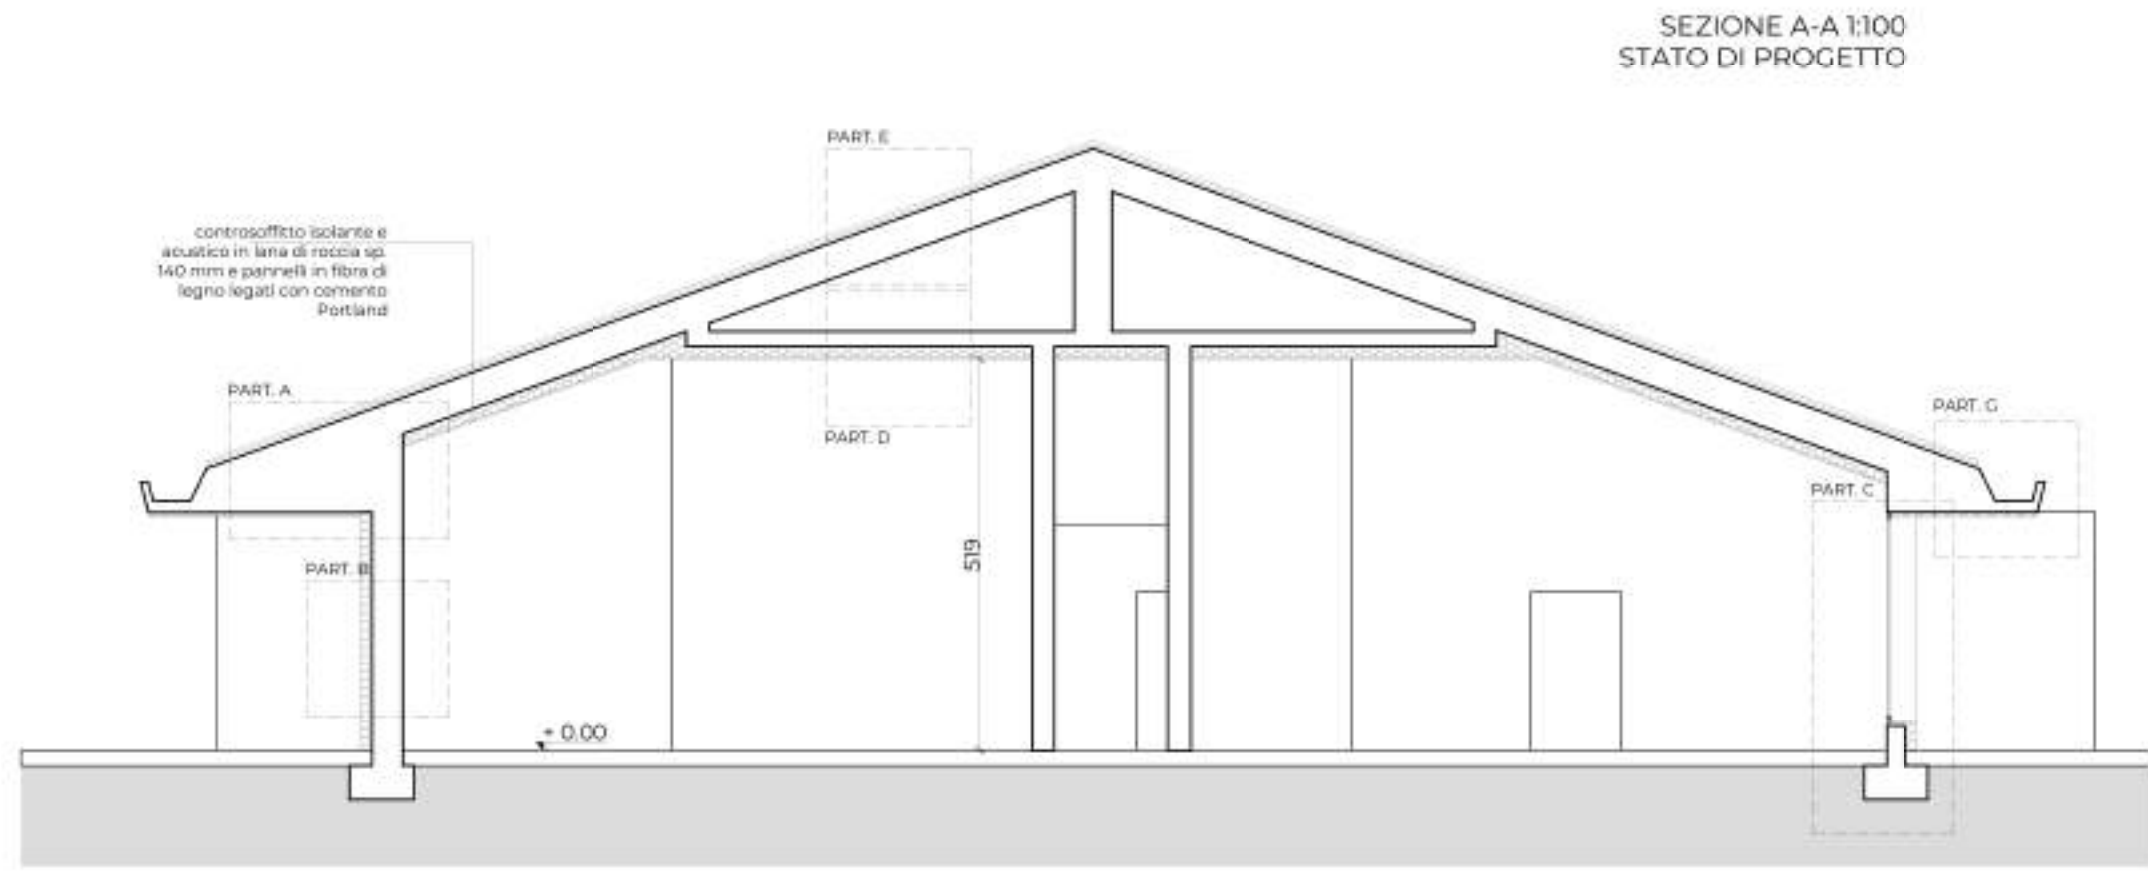

LIVELLO PROGETTAZIONE		BIM		AMMINISTRATIVA	
PRELIMINARE	LOD100	GENERALI			
DEFINITIVO	LOD200	EDILE ARCHIT.			
ESECUTIVO	LOD300	IMPIANTI ELETTRICI			
STATO	LOD350	IMPIANTI MECCANICI			
ATTUALE	LOD400	SICUREZZA CANT.			
PROGETTO	LOD450	STRUTTURE			
COMPARATIVO	LOD500	PREVENZIONE INC.			

REVISIONE N.	DATA	DESCRIZIONE	REDAZ.	CONTR.	APPROV.
00	10.05.2021	Prima emissione	NT	SL	SL
01	30.07.2021	Aggiornamento	SL	SL	SL
02	22.10.2021	Aggiornamento	MB	SL	SL
03	13.12.2021	Aggiornamento	MB	SL	SL

ENNova S.R.L. SOCIETÀ D'INGEGNERIA VIA XI LUGLIO, 21 - PALAZZOLO S/O (BS) WWW.ENNOVASRL.COM - INFO@ENNOVASRL.COM - 030 33 79 918	
RIQUALIFICAZIONE DELL'ASILO NIDO "IL GIRASOLE" via Attiraglio 21 - Palazzolo d'O (BS) CUP: J4932000500005	DATA: 10.05.2021 REVISIONE: 03-13.12.2021
ELABORATI STATO DI PROGETTO - PROSPETTI E SEZIONI	TAV. N. 05arch
COMMITTENTE: COMUNE DI PALAZZOLO SULL'OGGIO	PROGETTISTA: ING. LUIGI SIGISMONDI
	RIF INT: 005-CAR-2021

Il contenuto del presente elaborato è tutelato dalla Legge sul Diritto d'Autore.
Ogni riproduzione anche parziale deve essere autorizzata da Ennova Srl - Società di Ingegneria