



SEZIONE A-A 1:100
STATO COMPARATIVO

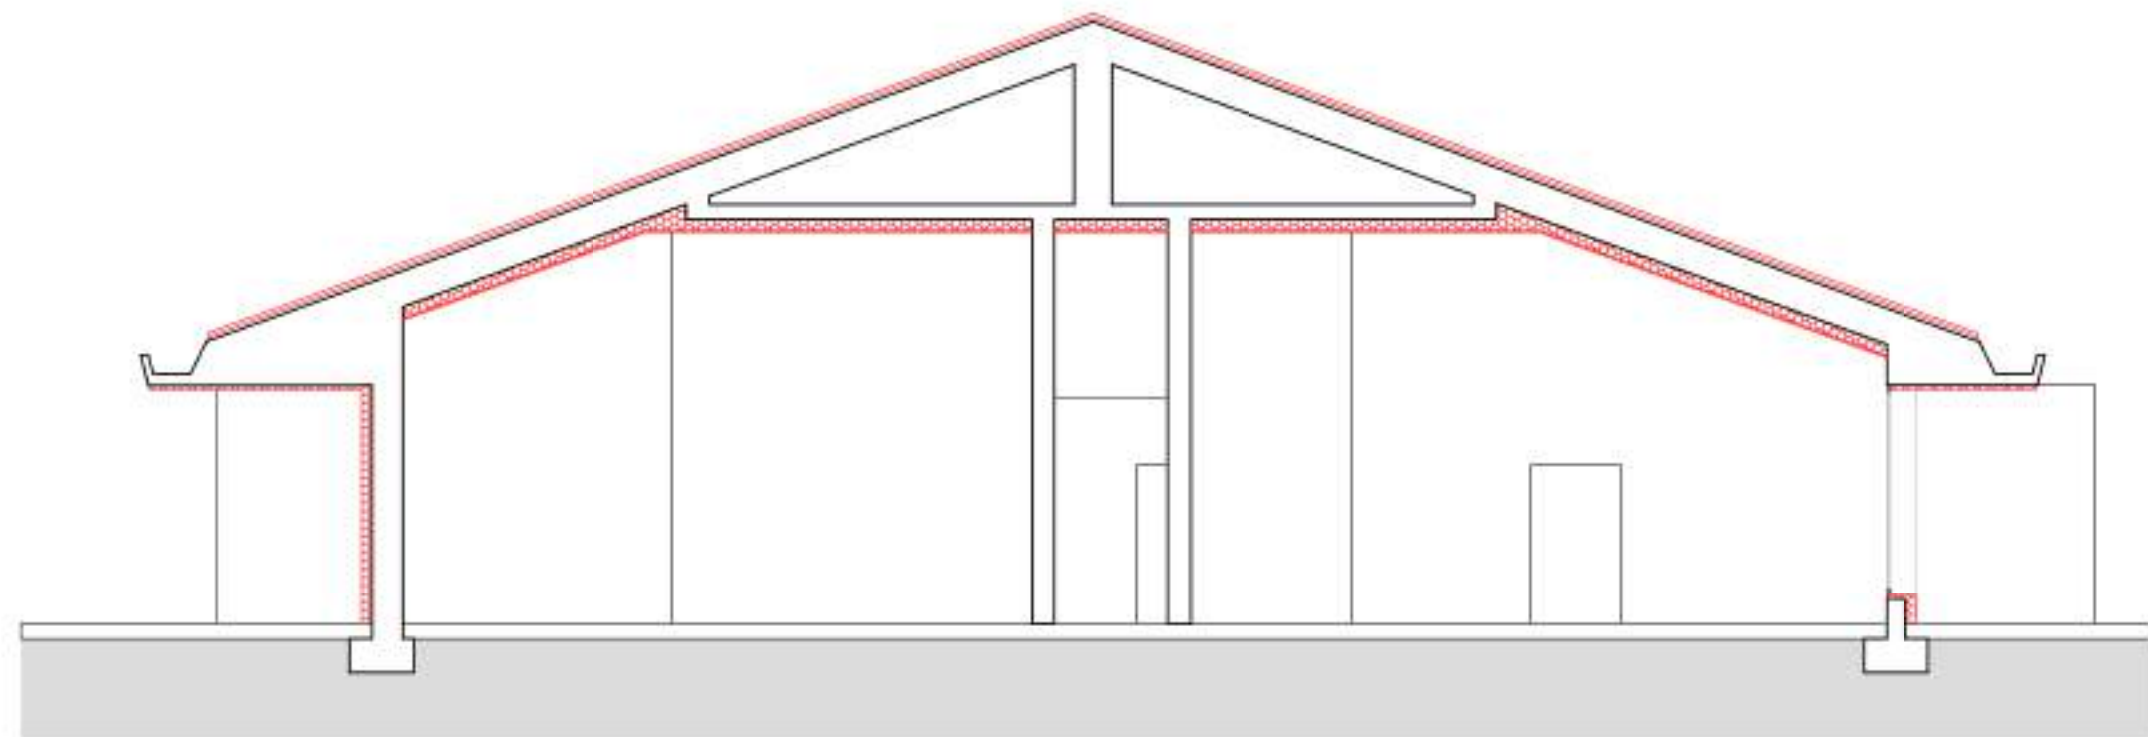


SEZIONE B-B 1:100
STATO COMPARATIVO

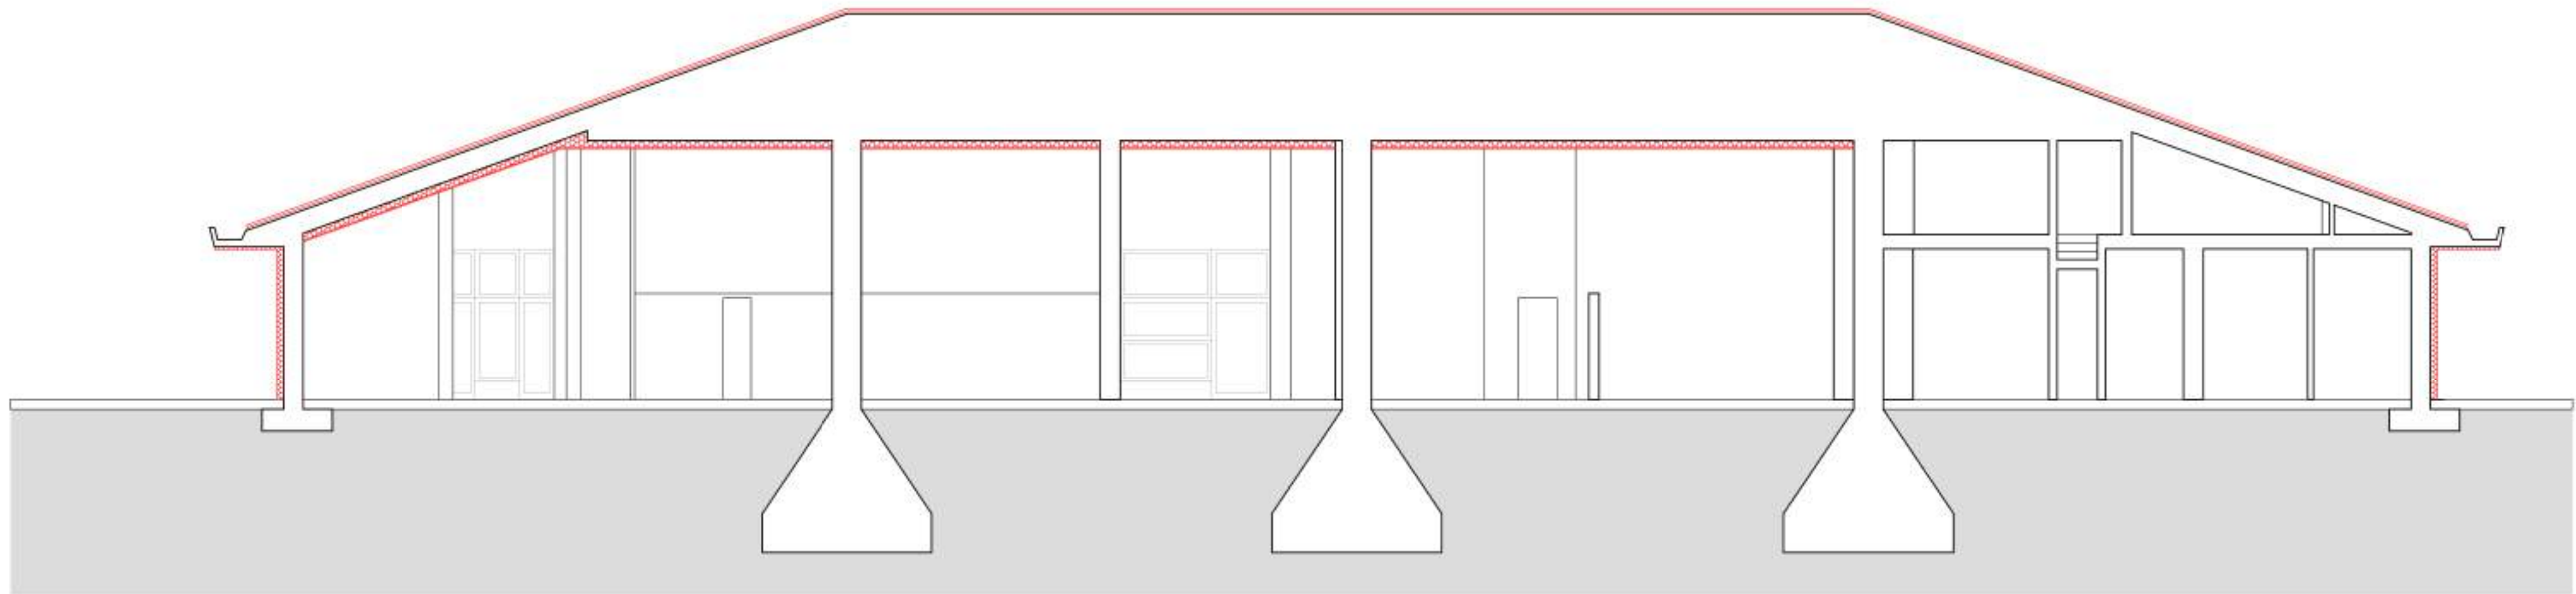

PROSPETTO OVEST 1:100
STATO COMPARATIVO




PROSPETTO EST 1:100
STATO COMPARATIVO

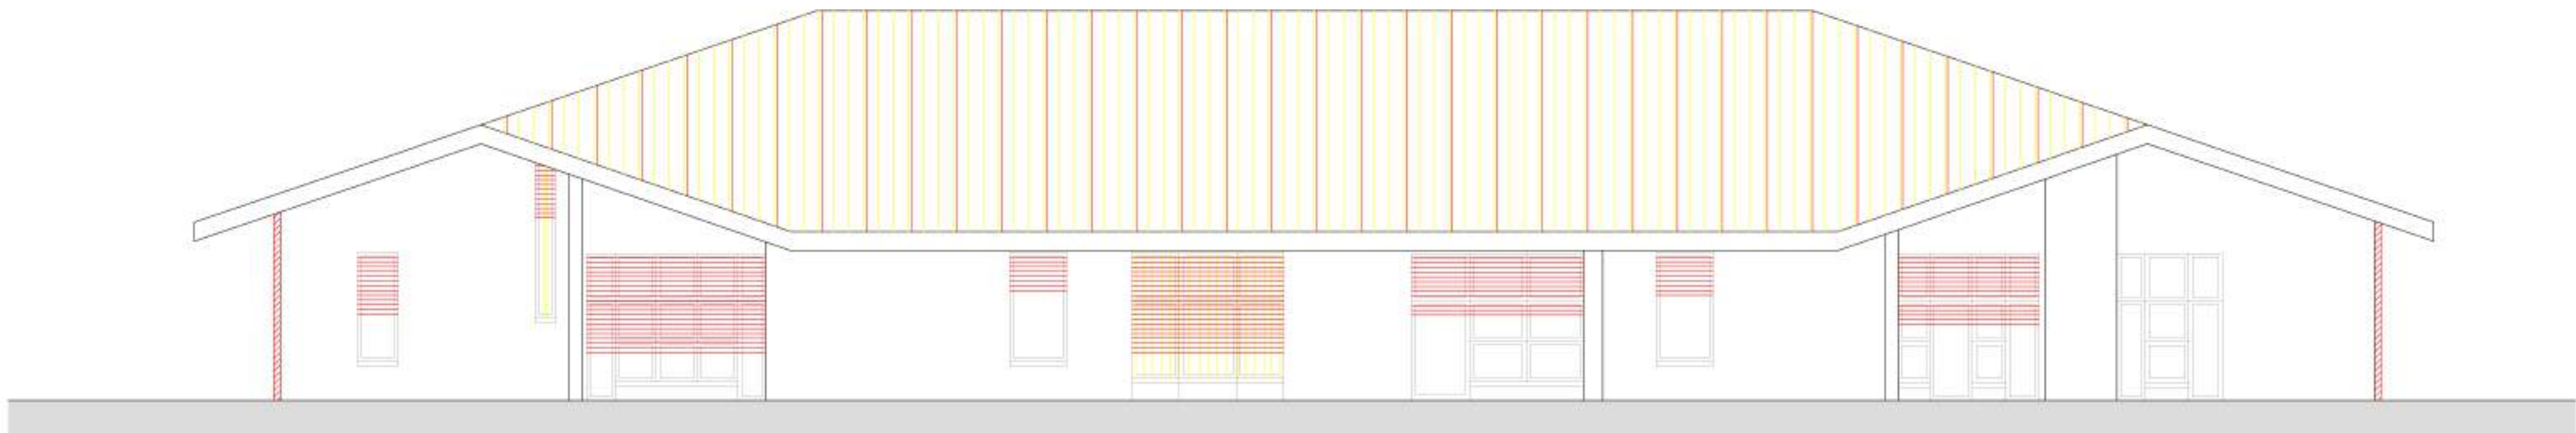


LEGENDA

- DEMOLIZIONI
- COSTRUZIONI

PROSPETTO SUD 1:100
STATO COMPARATIVO

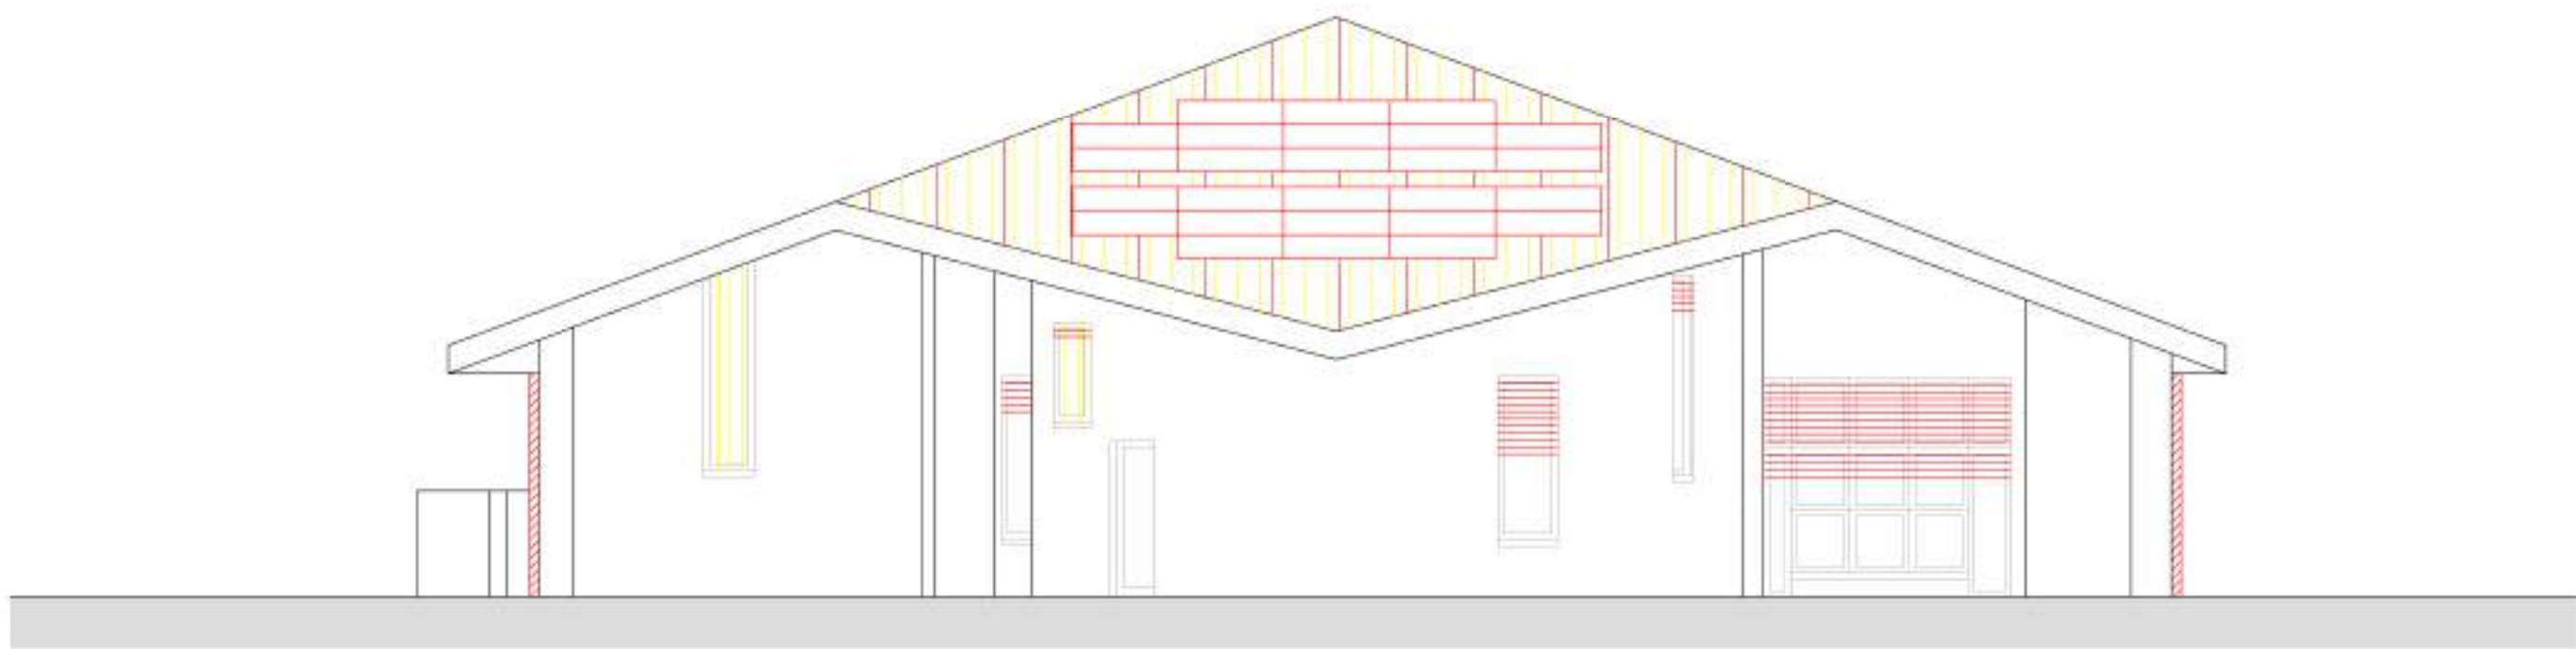

PROSPETTO NORD 1:100
STATO COMPARATIVO

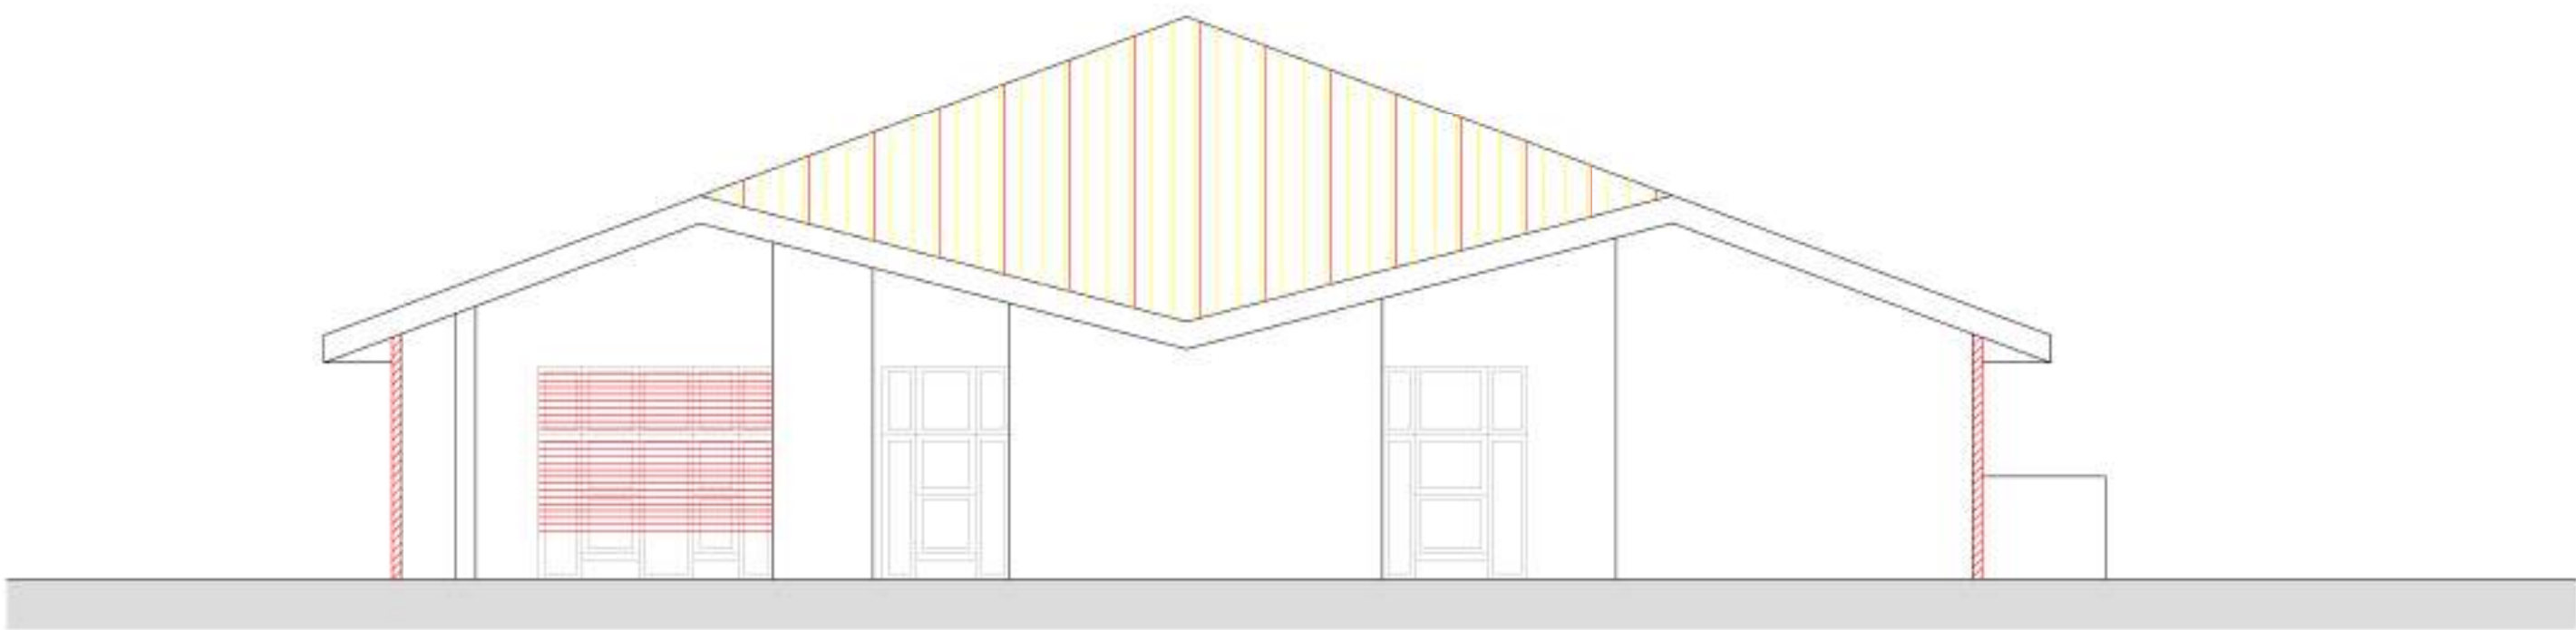

LIVELLO PROGETTAZIONE		BIM		AMMINISTRATIVA	
PRELIMINARE	LIVELLO DI DETTAGLIO	LOD100	EDILE ARCHIT.	LOD100	IMPIANTI ELETTRICI
DEFINITIVO		LOD200		LOD200	
ESECUTIVO		LOD300		LOD300	
STATO		LOD350		LOD350	
ATTUALE	LIVELLO DI DETTAGLIO	LOD400	EDILE ARCHIT.	LOD400	IMPIANTI MECCANICI
PROGETTO		LOD500		LOD500	
COMPARATIVO		LOD600		LOD600	

REVISIONE N.	DATA	DESCRIZIONE	REDAZ.	CONTR.	APPROV.
00	10.05.2021	Prima emissione	NT	SL	SL
01	30.07.2021	Aggiornamento	SL	SL	SL
02	22.10.2021	Aggiornamento	MB	SL	SL
03	13.12.2021	Aggiornamento	MB	SL	SL

ENNova S.R.L. SOCIETÀ D'INGEGNERIA VIA XI LUGLIO, 21 - PALAZZOLO S/O (BS) WWW.ENNOVASRL.COM - INFO@ENNOVASRL.COM - 030 33 79 918		RIQUALIFICAZIONE DELL'ASILO NIDO "IL GIRASOLE" via Attiraglio 21 - Palazzolo s/O (BS) CUP: J4932000030005		DATA: 10.05.2021 REVISIONE: 03.13.12.2021
ELABORATI STATO COMPARATIVO - PROSPETTI E SEZIONI		TAV. N. 07arch		
COMMITTENTE: COMUNE DI PALAZZOLO SULL'OGGIO	PROGETTISTA: ING. LUIGI SIGISMONDI	RIF. INT. 005-CAR-2021		

Il contenuto del presente elaborato è tutelato dalla Legge sul Diritto d'Autore.
Ogni riproduzione anche parziale deve essere autorizzata da Ennova Srl - Società di Ingegneria