
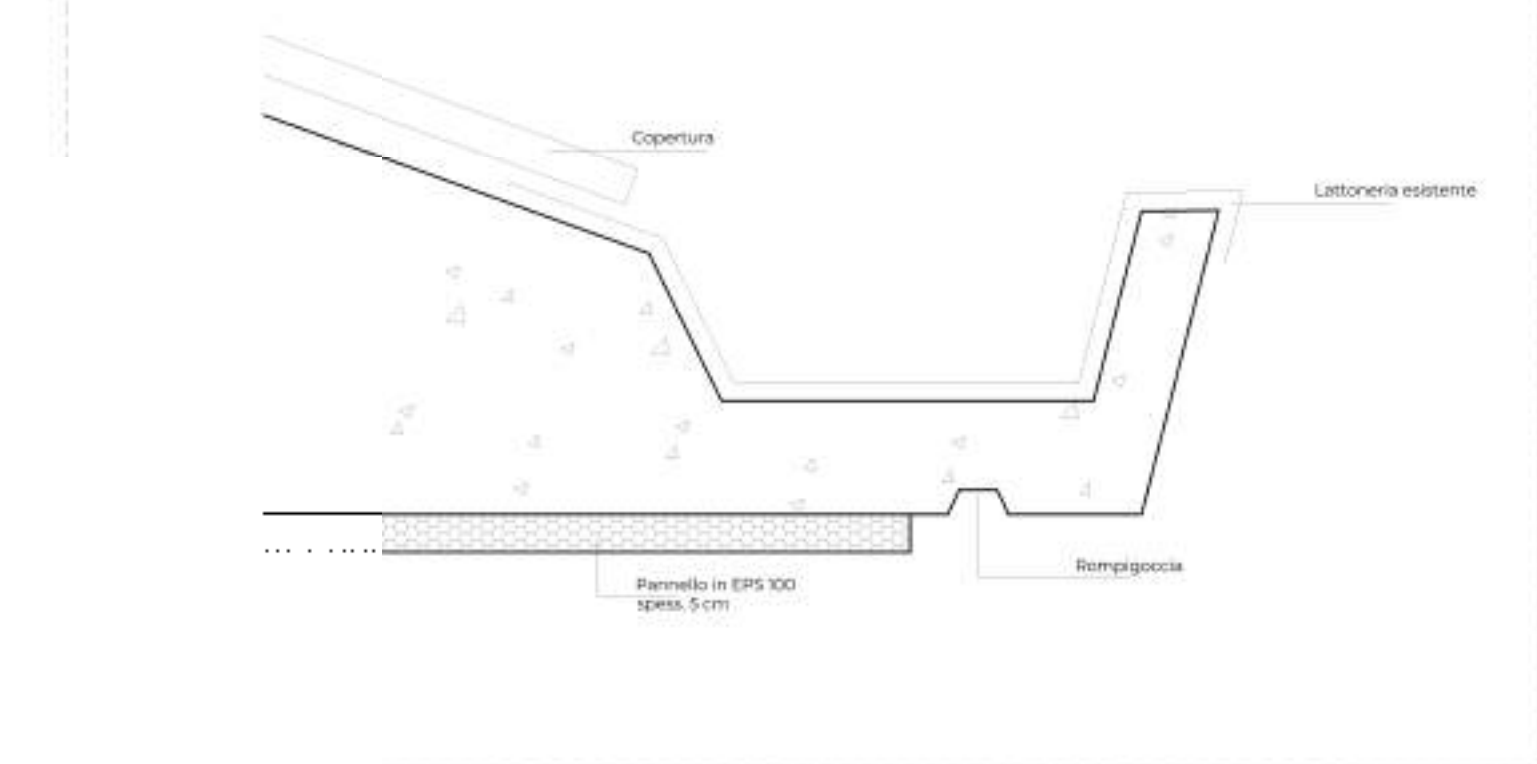
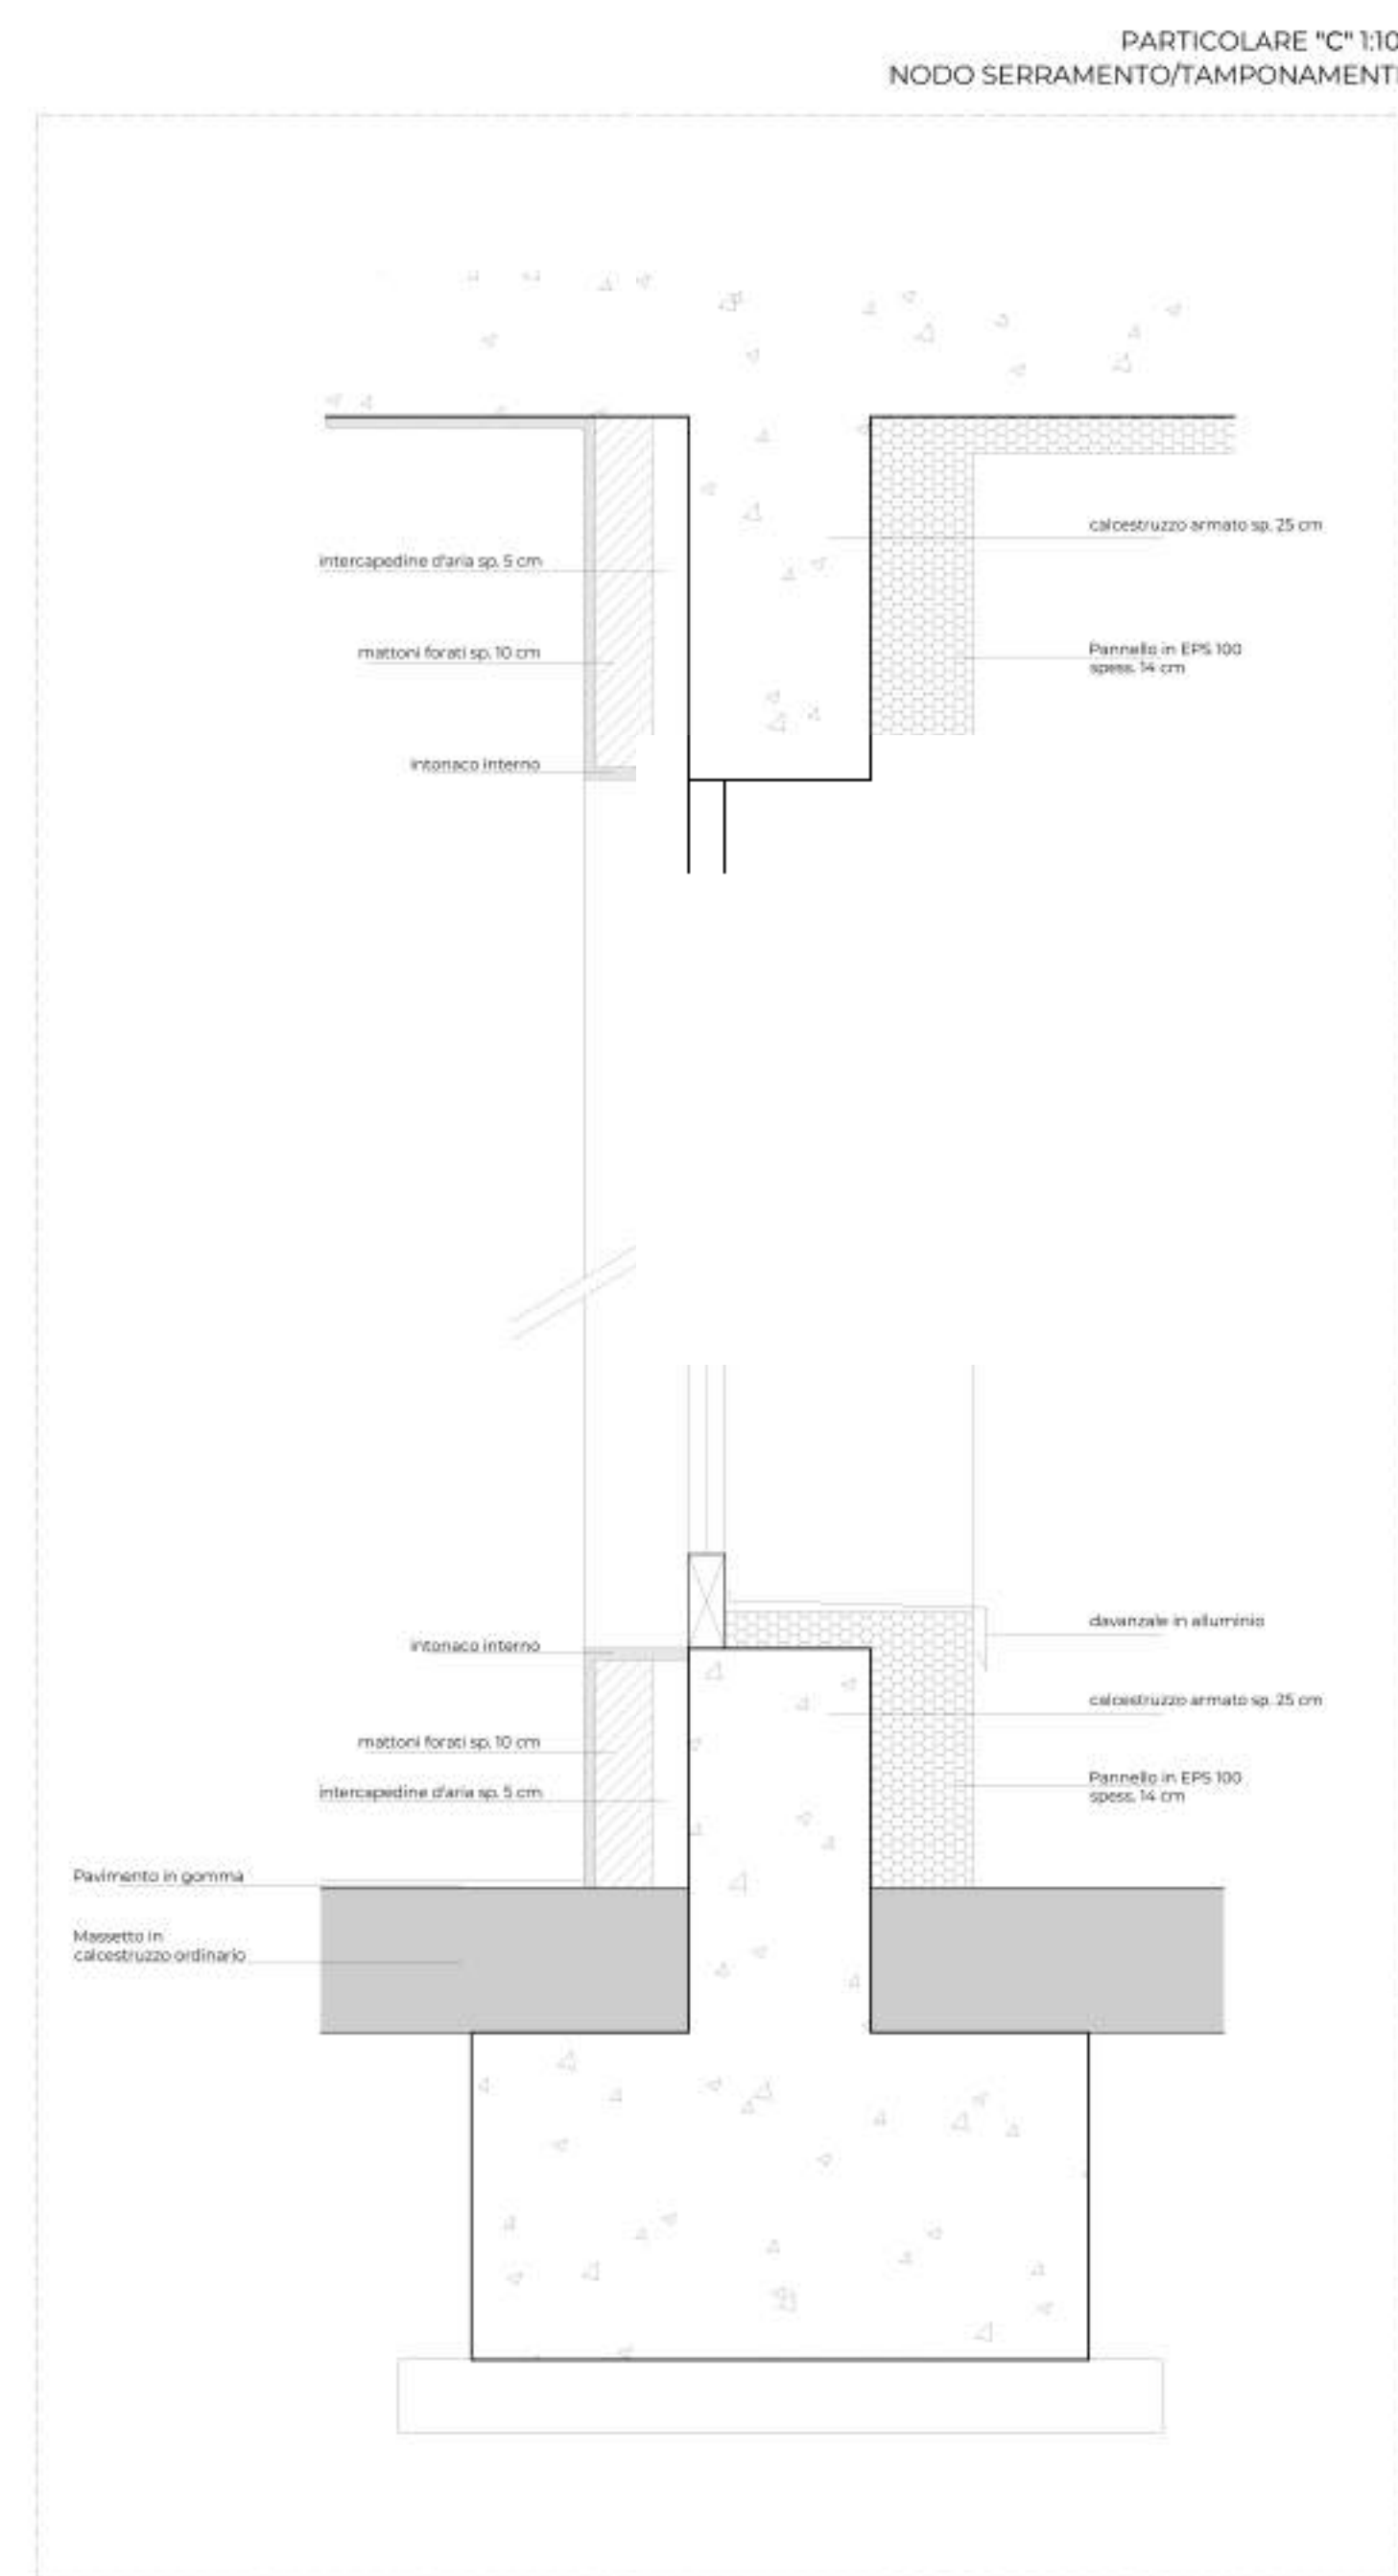
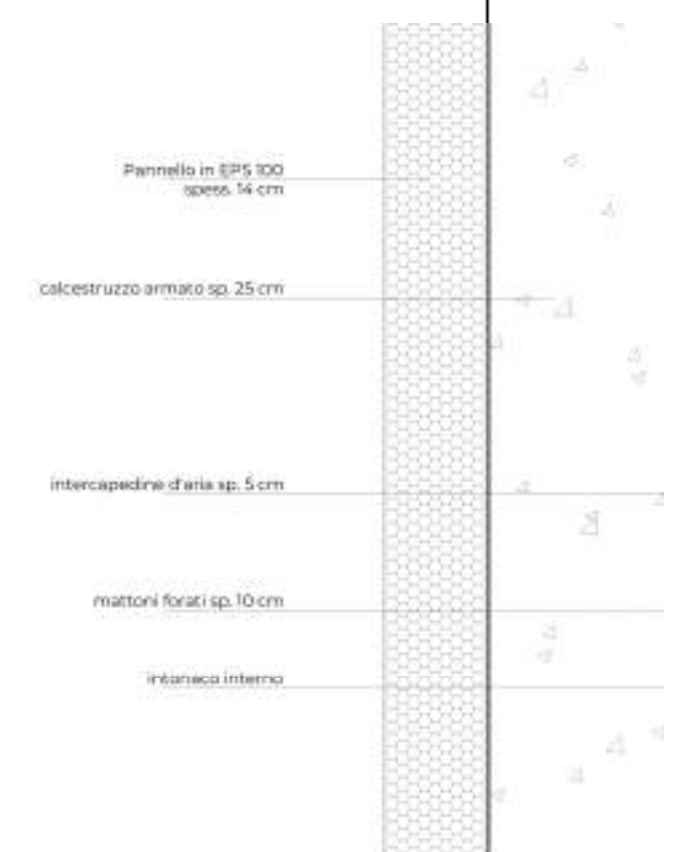


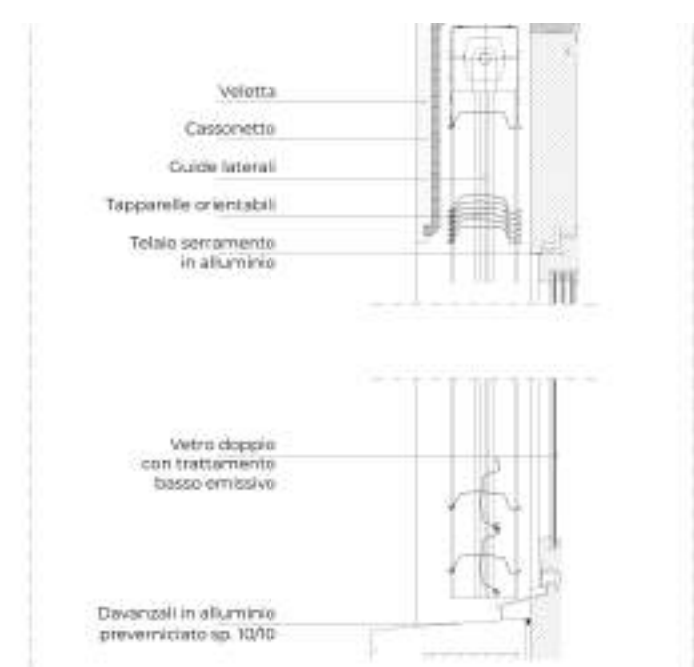

enNova	ENNOVA S.R.L. SOCIETÀ D'INGEGNERIA		
	via IV LIGURIO, 21 - PALAZZOLO S/O (BS) info@ennovasrl.com - info@ennovasrl.com - 030 33 79 918		
RICQUALIFICAZIONE DELL'ASLO INDO "IL GRASOLE" via Attagliaro 21 - Palazzolo s/O (BS) CUP: 3493206360005		DATA: 10.05.2021	
		REVISIONE: 03-13-12/21	
DETTAGLI COSTRUTTIVI		TAV. n. 08arch	
COMMITTENTE: COMUNE DI PALAZZOLO S/O (BS)	PROGETTISTA: ING. LUIGI SCISSIMONDI	REF INT: 005-GAR-2021	

Il contenuto del presente elaborato è tutelato dalla Legge sul Diritto d'Autore.
Ogni riproduzione anche parziale deve essere autorizzata da Ennova S.r.l. e l'ingegneria

Il contenuto del presente elaborato è tutelato dalla Legge sul Diritto d'Autore.
Ogni riproduzione anche parziale deve essere autorizzata da Ennova Srl - Società di Ingegneria