NODO 1 TIPO Scala 1:10

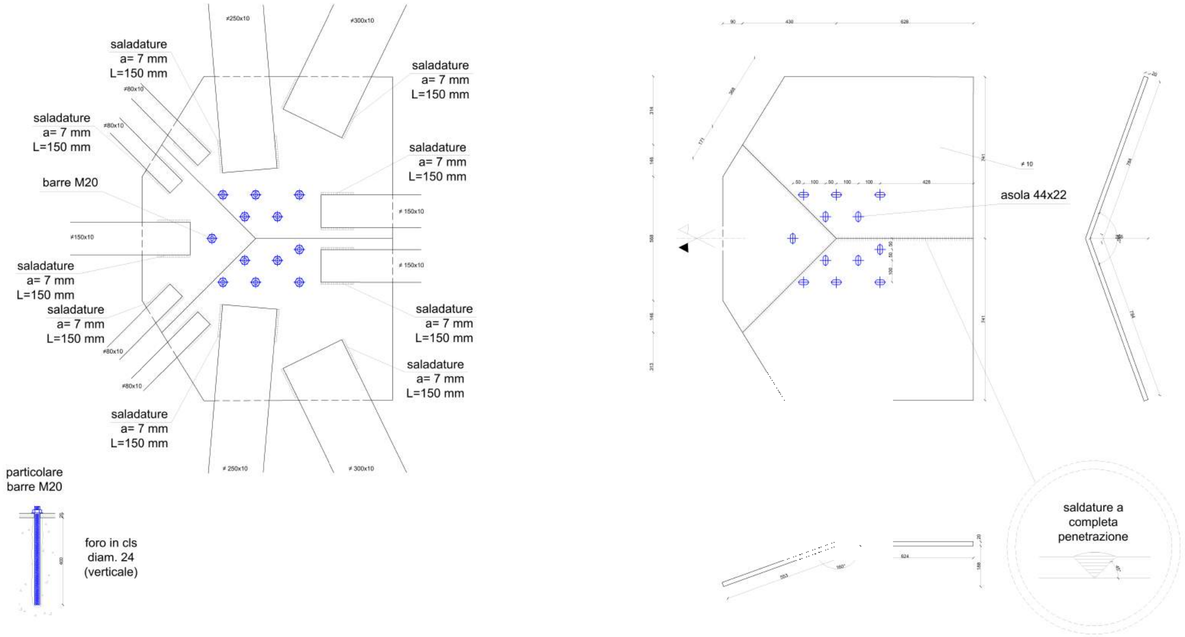

NODO 2 Scala 1:10

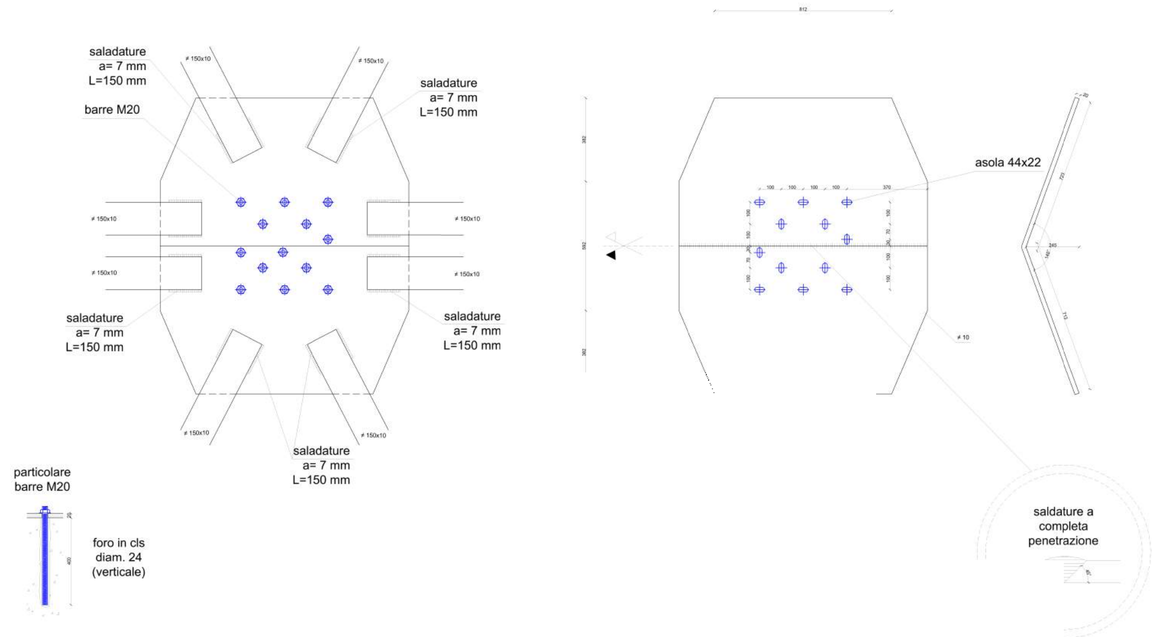

IMBOTTITURE Scala 1:10

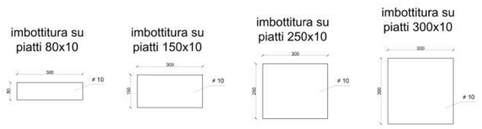

-le imbottiture devono essere utilizzate per portare al pari i piatti con le piastre coprigiunto
- passo tra le imbottiture 500 mm
- saldare le imbottiture al di sotto dei piatti prima del processo di zincatura

RONDELLE SPESSORAMENTO Scala 1:1

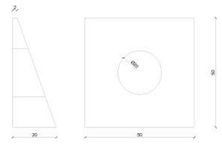

PARTICOLARE ANCORAGGI SU COLMO Scala 1:10

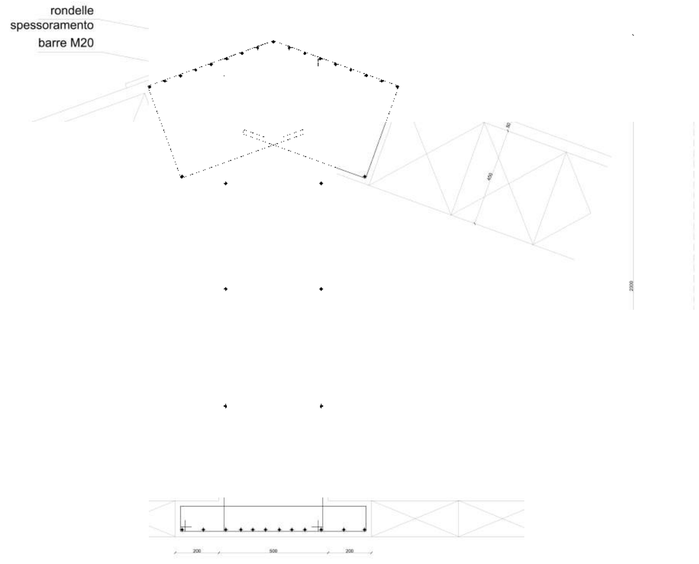

NODO 3 TIPO Scala 1:10

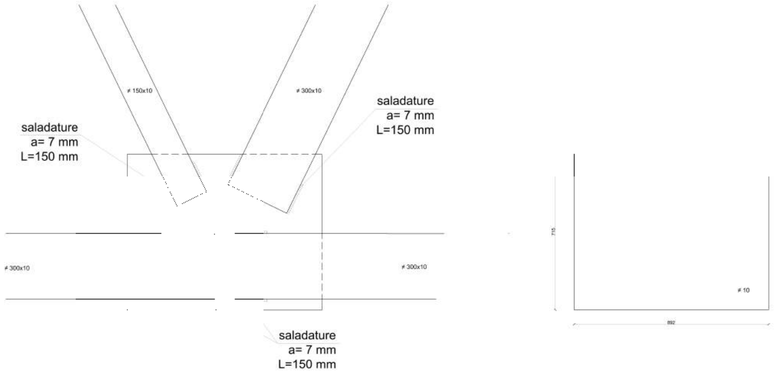

NOTE GENERALI	
COMUNE	PALAZZOLO SULL'OGLIO
ZONA SISMICA	3
Controllare le misure e le quote con gli elaborati architettonici	
Controllare le misure e le quote in cantiere	
PRESCRIZIONI SU MATERIALI ED ESECUZIONE	
Resina per inghisaggio	
Categoria sismica	ETA C2 (alta sismicità)
Tipo resina per ancoraggi M16	FIS V 410 C o equivalente
Tipo resina per ancoraggi M20	FIS EM Plus 390 S o equivalente
Acciaio da carpenteria	
Classe esecuzione	EXC3 UNI EN 1090 - 2 : 2018
Classe acciaio	S355JR UNI EN 10025
Protezione	Zincatura a caldo
Bulloni e barre filettate	
Classe	8.8 UNI 5739 - UNI EN 24032
Rosette	C50 tipo C UNI 6593
Saldature	elettrodi E44 classe 4 UNI 5132
Saldature	
Saldature	elettrodi E44 classe 4 UNI 5132
Rispettare le lunghezze e altezze di gola indicate negli elaborati	

LIVELLO PROGETTAZIONE		BIM			AMMINISTRATIVA
	PRELIMINARE	LIVELLO DI DETTAGLIO			GENERALE
	DEFINITIVO		LOD100		EDILE-ARCHIT.
	ESECUTIVO		LOD200		IMPIANTI ELETTRICI
STATO			LOD300		IMPIANTI MECCANICI
	ATTUALE		LOD350		SICUREZZA CANT.
	PROGETTO		LOD400		STRUTTURE
	COMPARATIVO		LOD500		PREVENZIONE INC.

REVISIONE N.	DATA	DESCRIZIONE	REDAZ.	CONTR.	APPROV.
00	10.05.2021	Prima emissione	VM	SL	SL
01	30.07.2021	Aggiornamento	SL	SL	SL
02	22.10.2021	Aggiornamento	SL	SL	SL
03	13.12.2021	Aggiornamento	SL	SL	SL

enNova
ENNOVA S.R.L.
SOCIETA' D'INGEGNERIA
VIA XXI LUGLIO, 21 - PALAZZOLO S/O (BS)
WWW.ENNOVASRL.COM - INFO@ENNOVASRL.COM - 030 33 79 918

RIQUALIFICAZIONE DELL'ASILO NIDO "IL GIRASOLE"
via Attraglio 21 – Palazzolo s/O (BS)
CUP: J49J21003610005

DATA: 10.05.2021

REVISIONE: 03-13.12.2021

ESECUTIVI STRUTTURALI COPERTURA
DETTAGLI NODI

TAV. N. 05str.a

COMMITTENTE:	PROGETTISTA:	RIF INT: 005-CAR-2021
COMUNE DI PALAZZOLO SULL'OGLIO	ING. LUIGI SIGISMONDI	

Il contenuto del presente elaborato è tutelato dalla Legge sul Diritto d'Autore.
Ogni riproduzione anche parziale deve essere autorizzata da Ennova Srl - Società di Ingegneria