




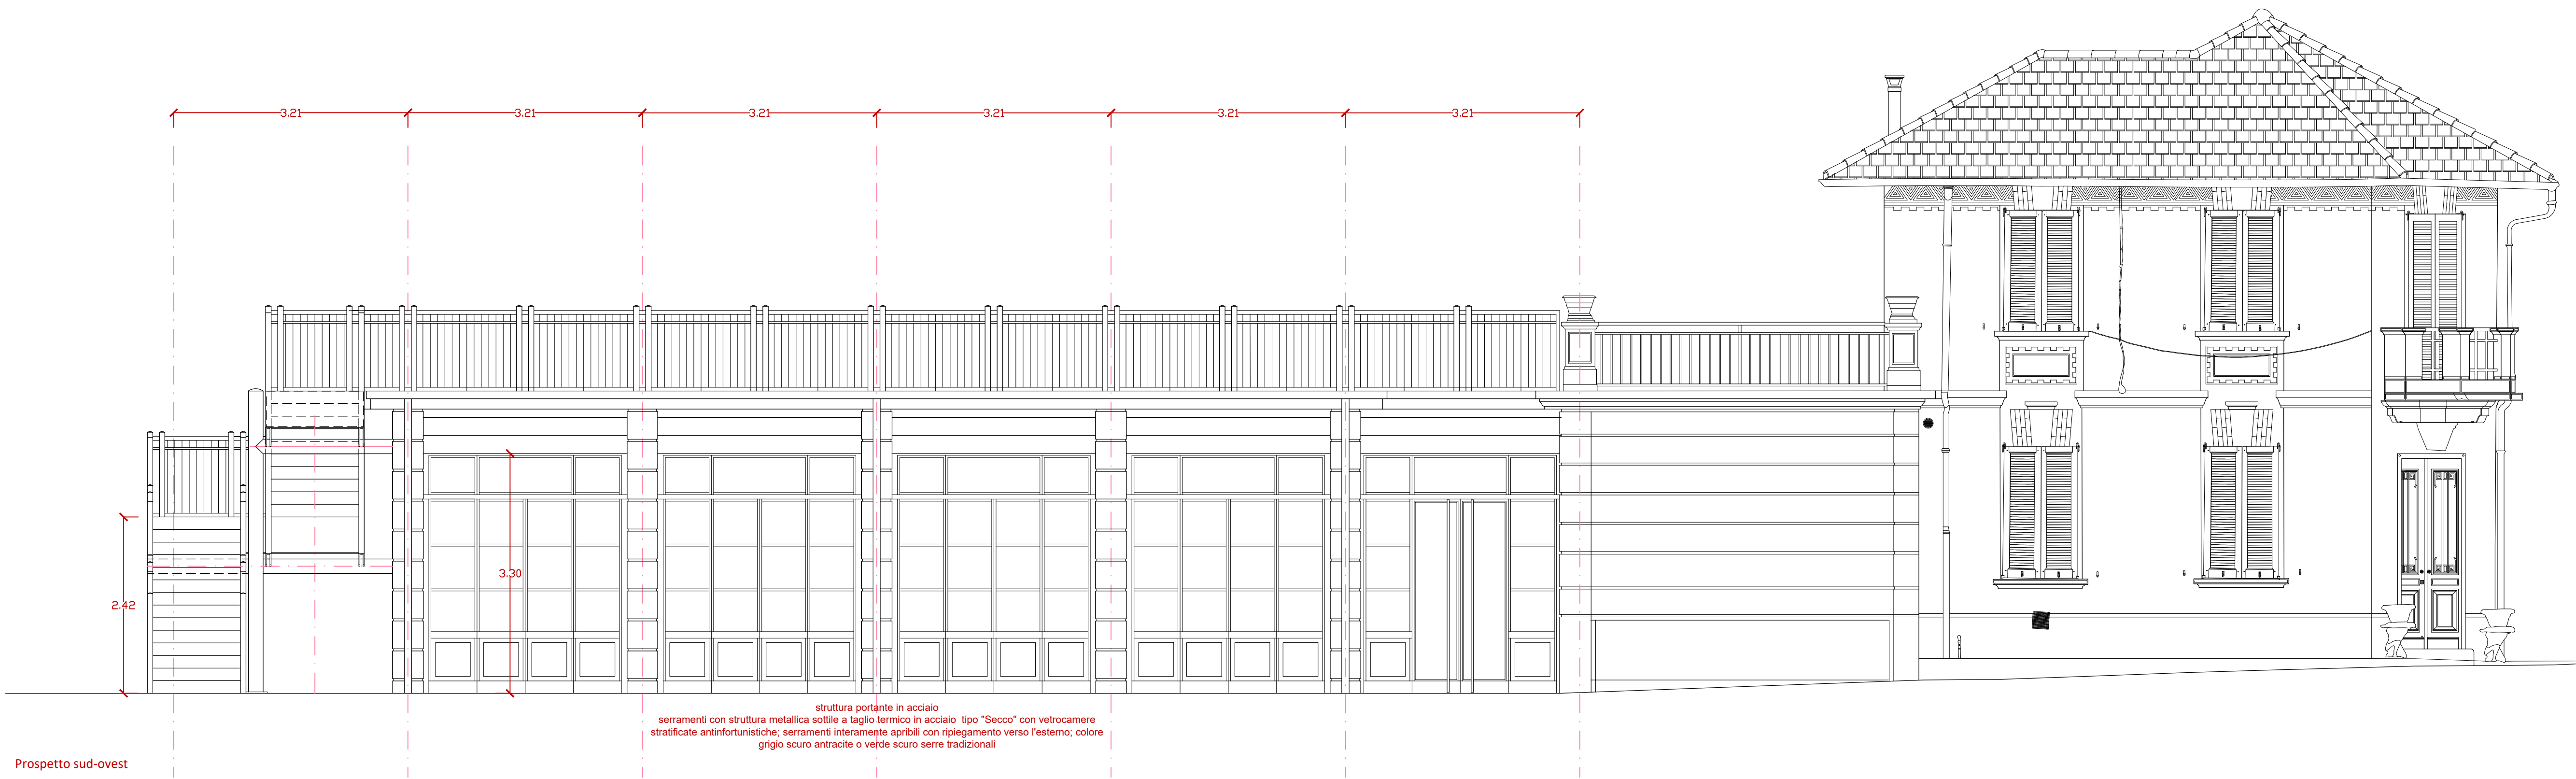

Prospetto sud-ovest

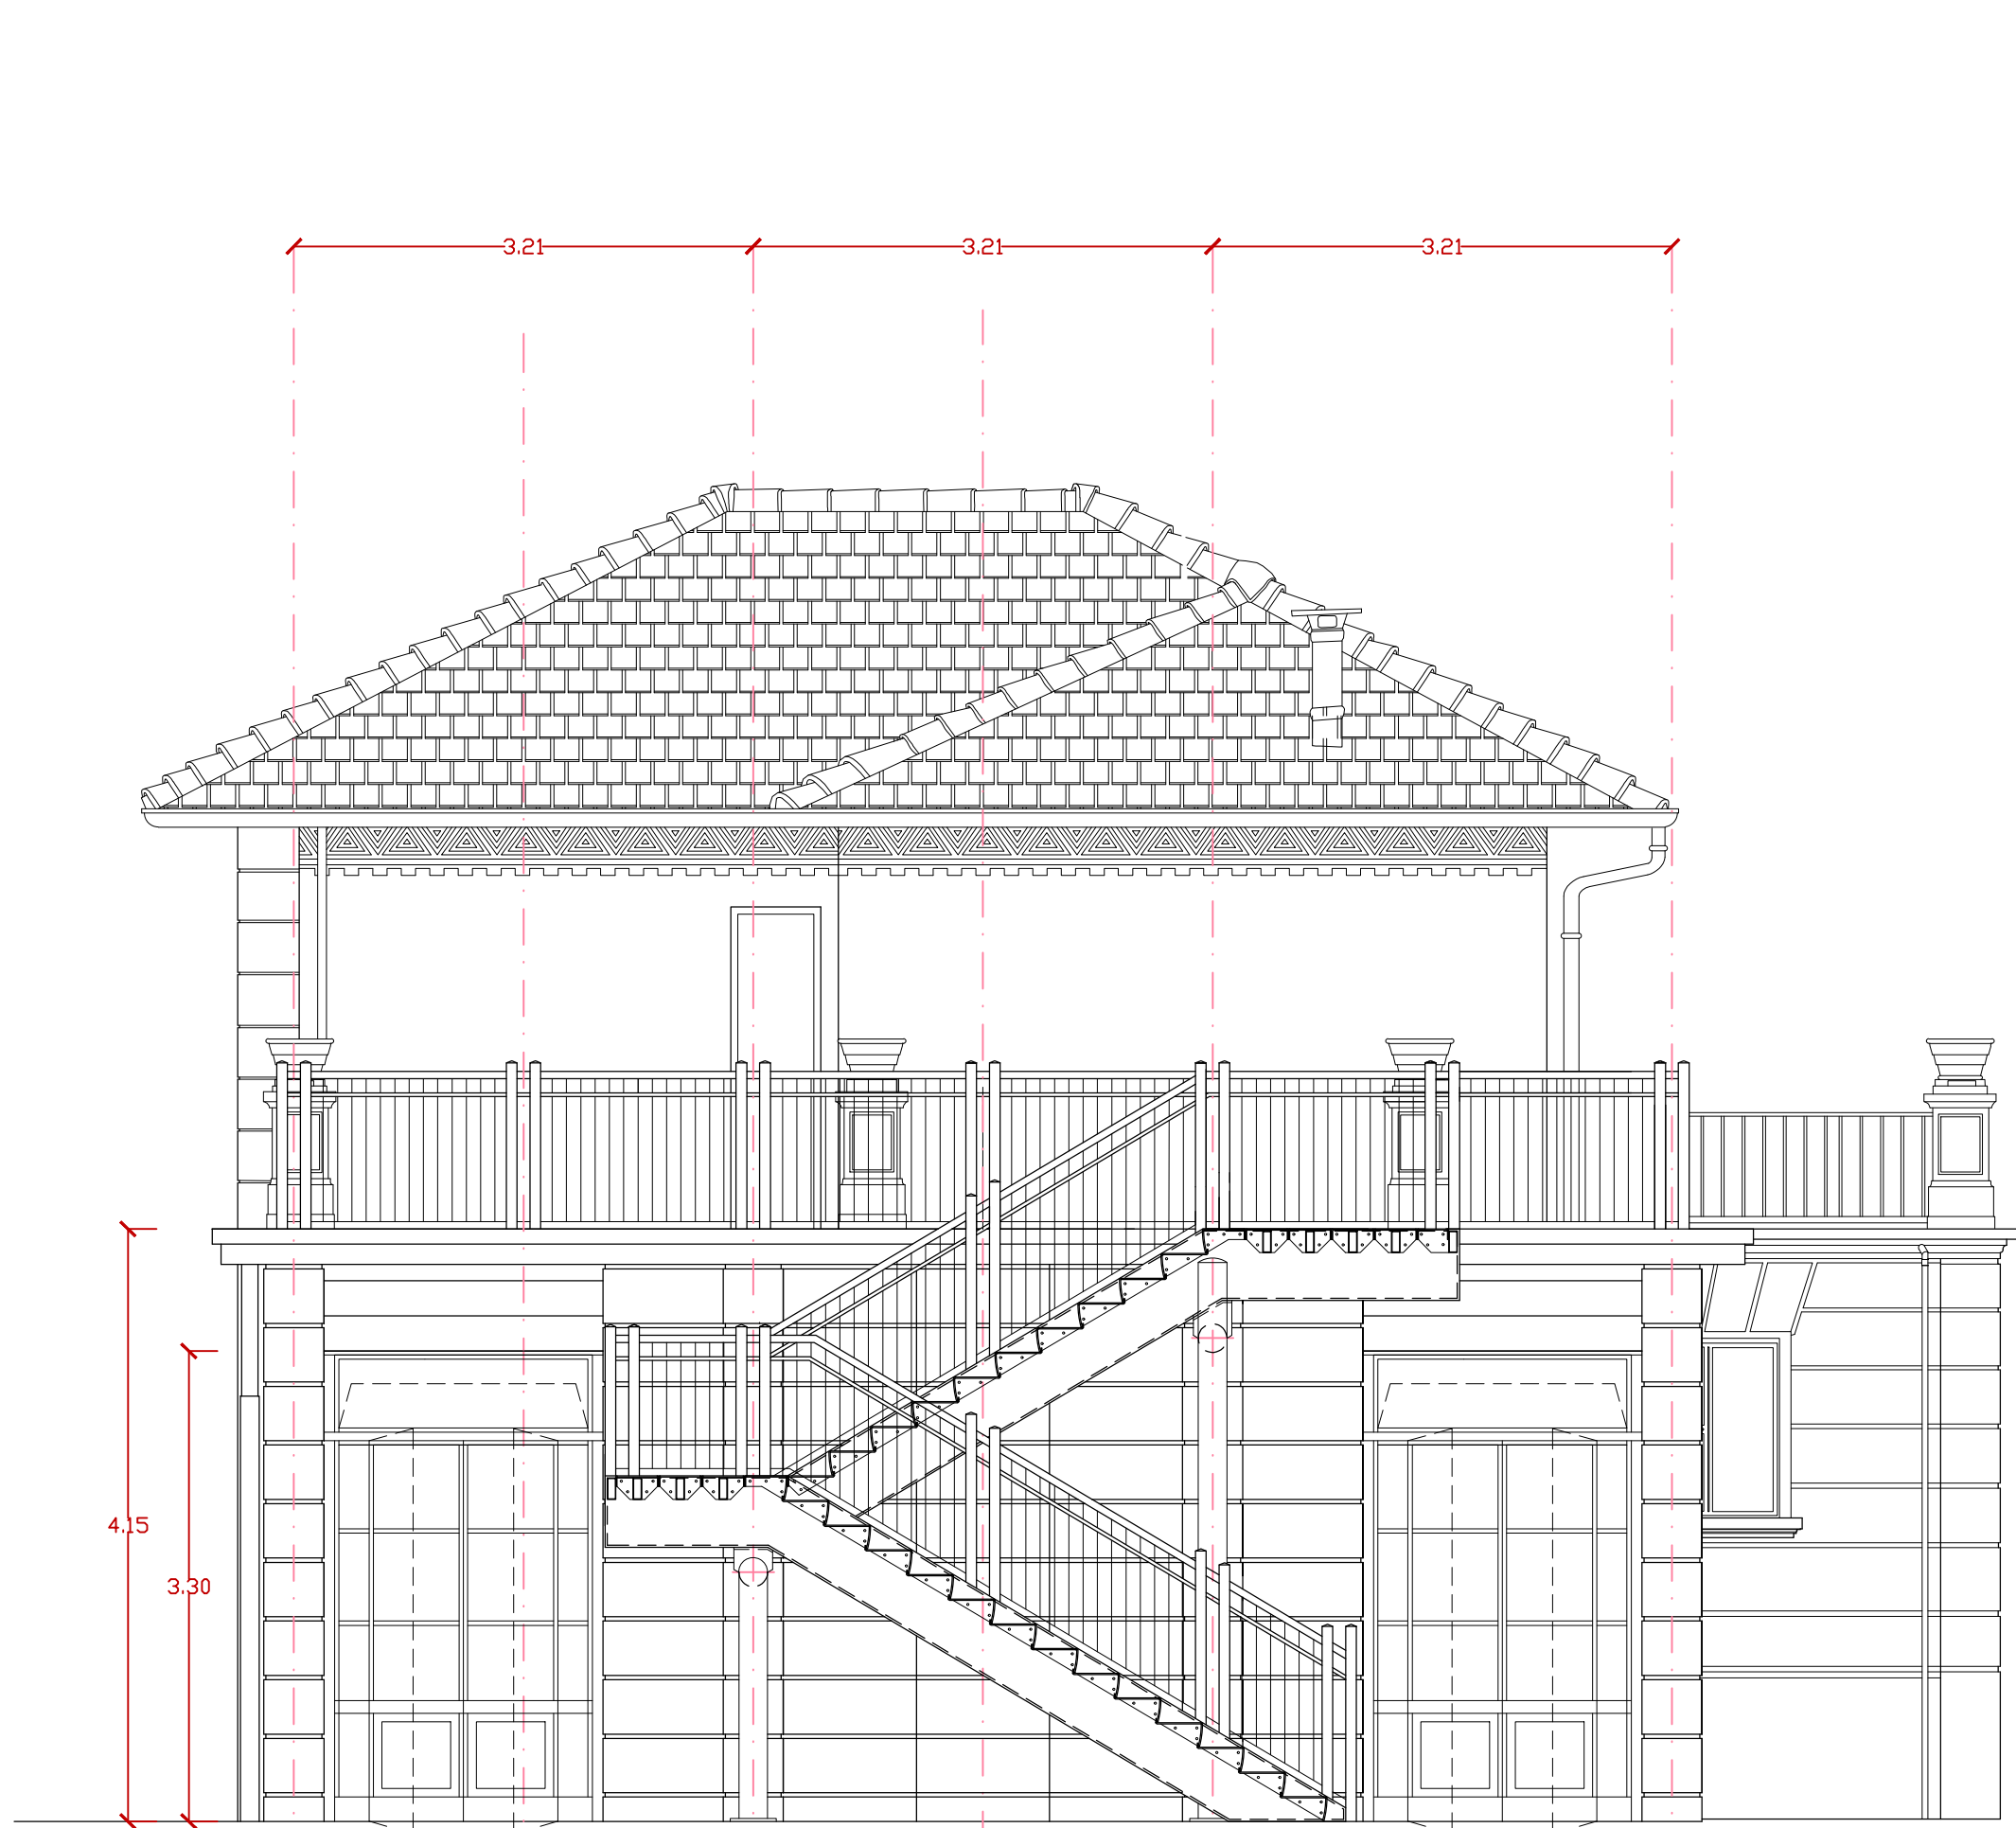

Prospetto nord-est

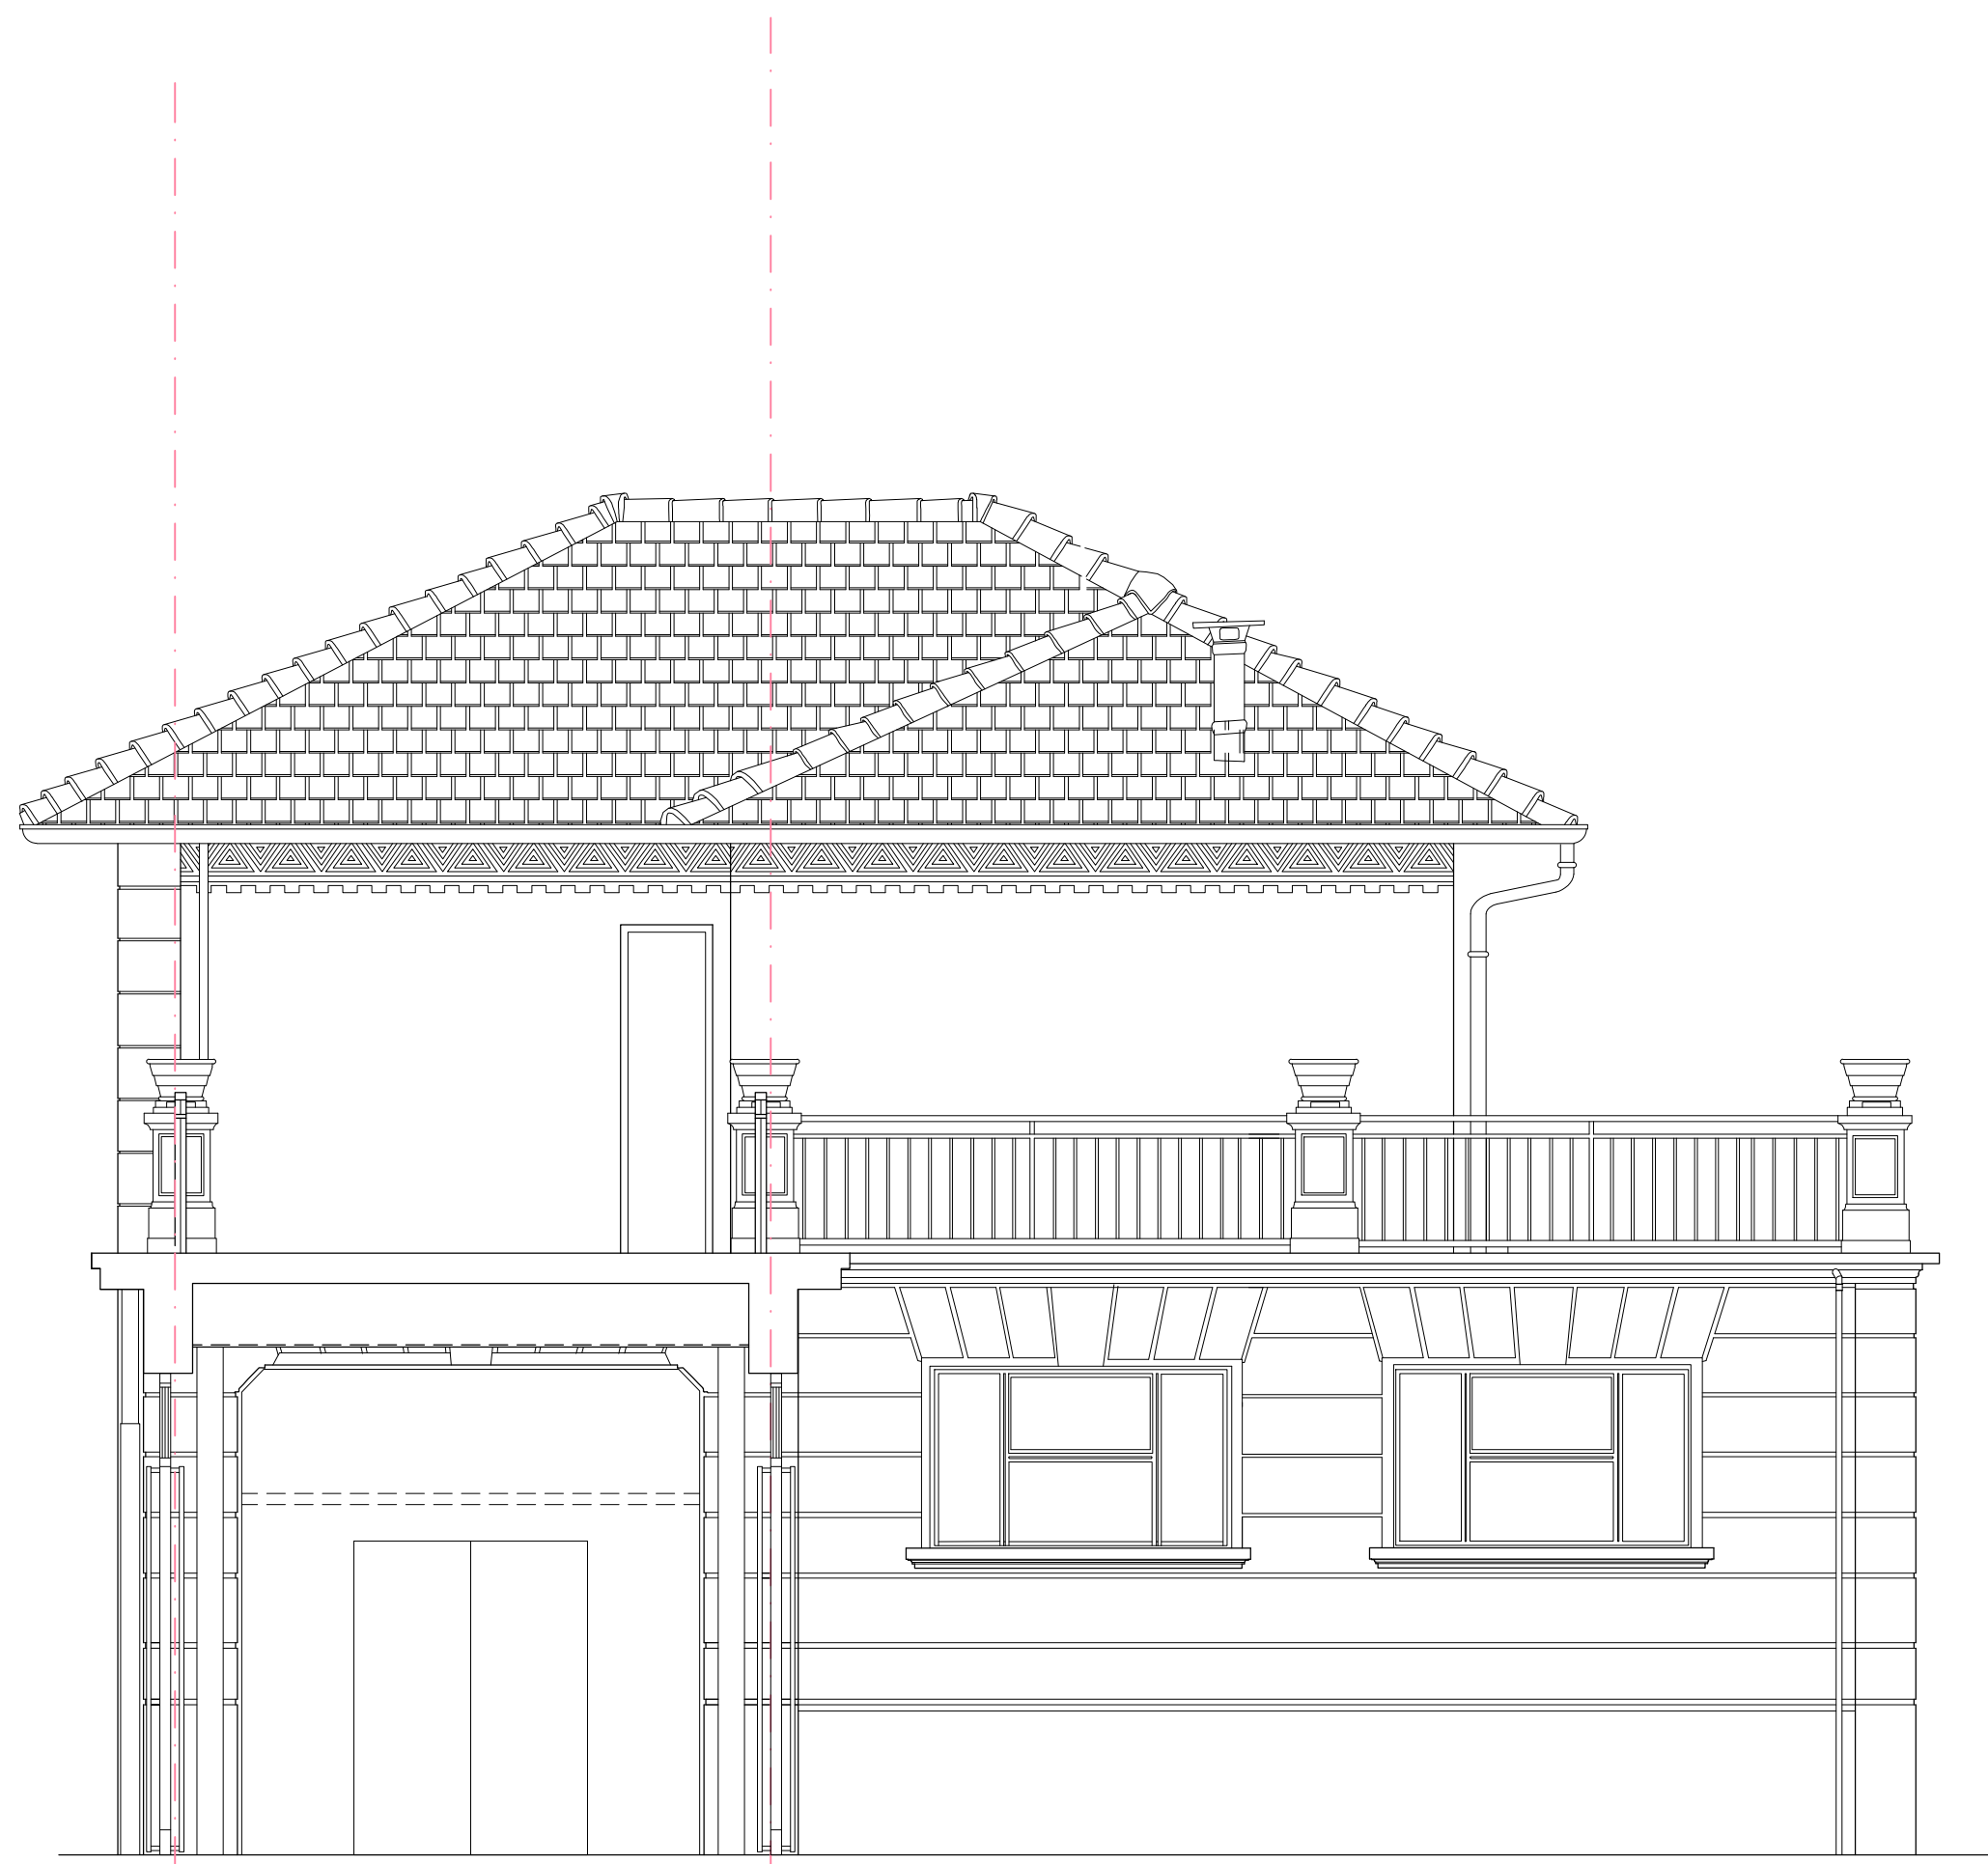

Prospetto nord-est: cpnessione Casa custode-ampliamento

FLAVIO CASSARINO ARCHITETTO
ORDINE DEGLI ARCHITETTI DI BRESCIA N. 734
Via Moretto 15 - 25123 Brescia
Tel. +39 030 462780
www.flavioassarino.com e-mail: info@flavioassarino.com

COMUNE DI PALAZZOLO SULL'OGGIO
Provincia di Brescia

VILLA LANFRANCHI
PARCO DELLE TRE VILLE

CONSERVAZIONE, RESTAURO E VALORIZZAZIONE
DELLA VILLA LANFRANCHI E CASA DEL CUSTODE
CUP J47E19000080002

PROGETTO ESECUTIVO
CASA DEL CUSTODE - PADIGLIONE AGGIUNTIVO
10 - 3P
Prospetti sud-est e nord-ovest
scala 1:50
Anno 2021

420. FINESTRE E BARCHESSE
PALAZZINA LANFRANCHI
PALAZZINA LANFRANCHI
All rights reserved
La proprietà di questo documento è riservata a termini di legge. Ne è pertanto vietata ogni riproduzione non autorizzata.