


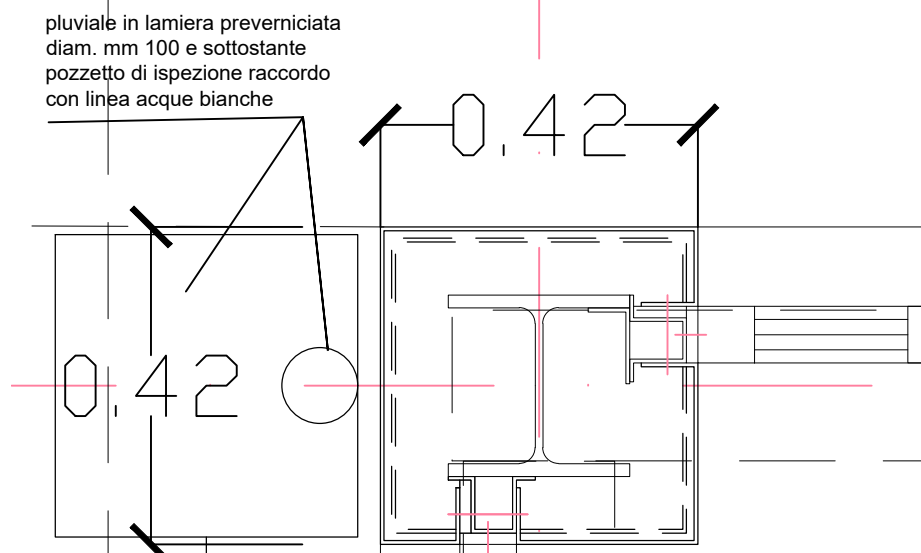


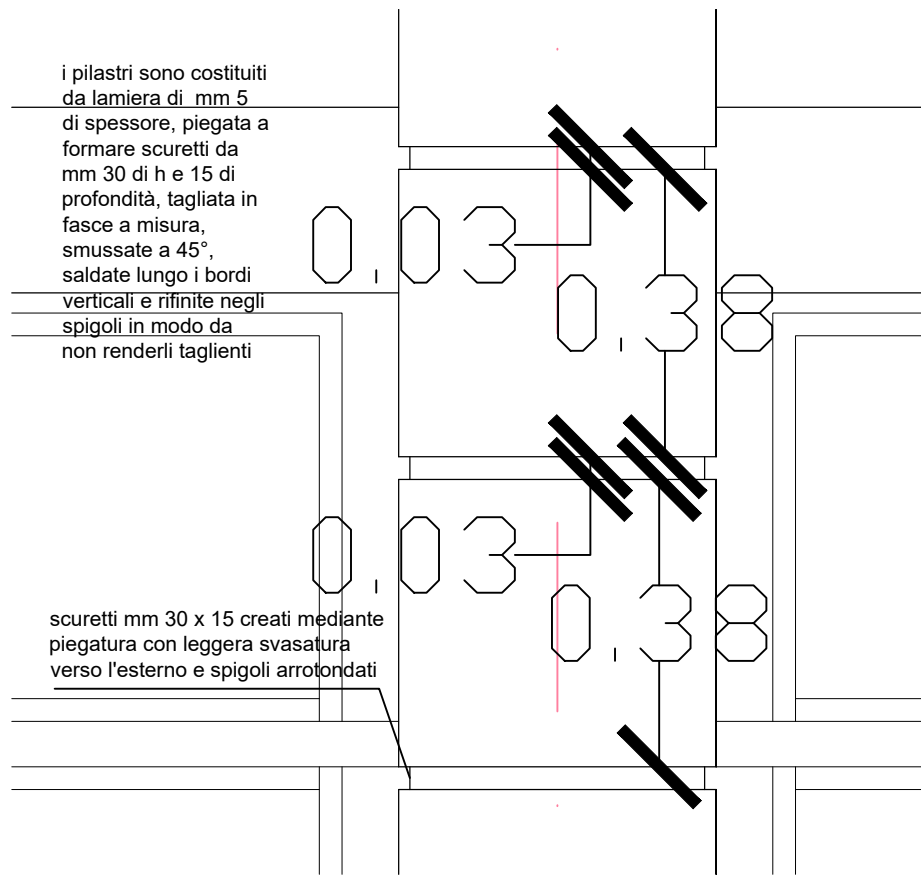


i pilastri sono costituiti da lamiera di mm 5 di spessore, piegata a formare scuretti da mm 30 di h e 15 di profondità, tagliata in fasce a misura, smussate a 45°, saldate lungo i bordi verticali e rifinite negli spigoli in modo da non renderli taglienti; i rivestimenti dei pilastri sono costituiti da un elemento esterno ed uno interno, fissati su contro-telaio in tubolari quadrati da 80 mm, al quale saranno fissati anche i serramenti; il rivestimento esterno sarà montato dorsalmente, in modo che non siano presenti bullonatura visibili da fuori

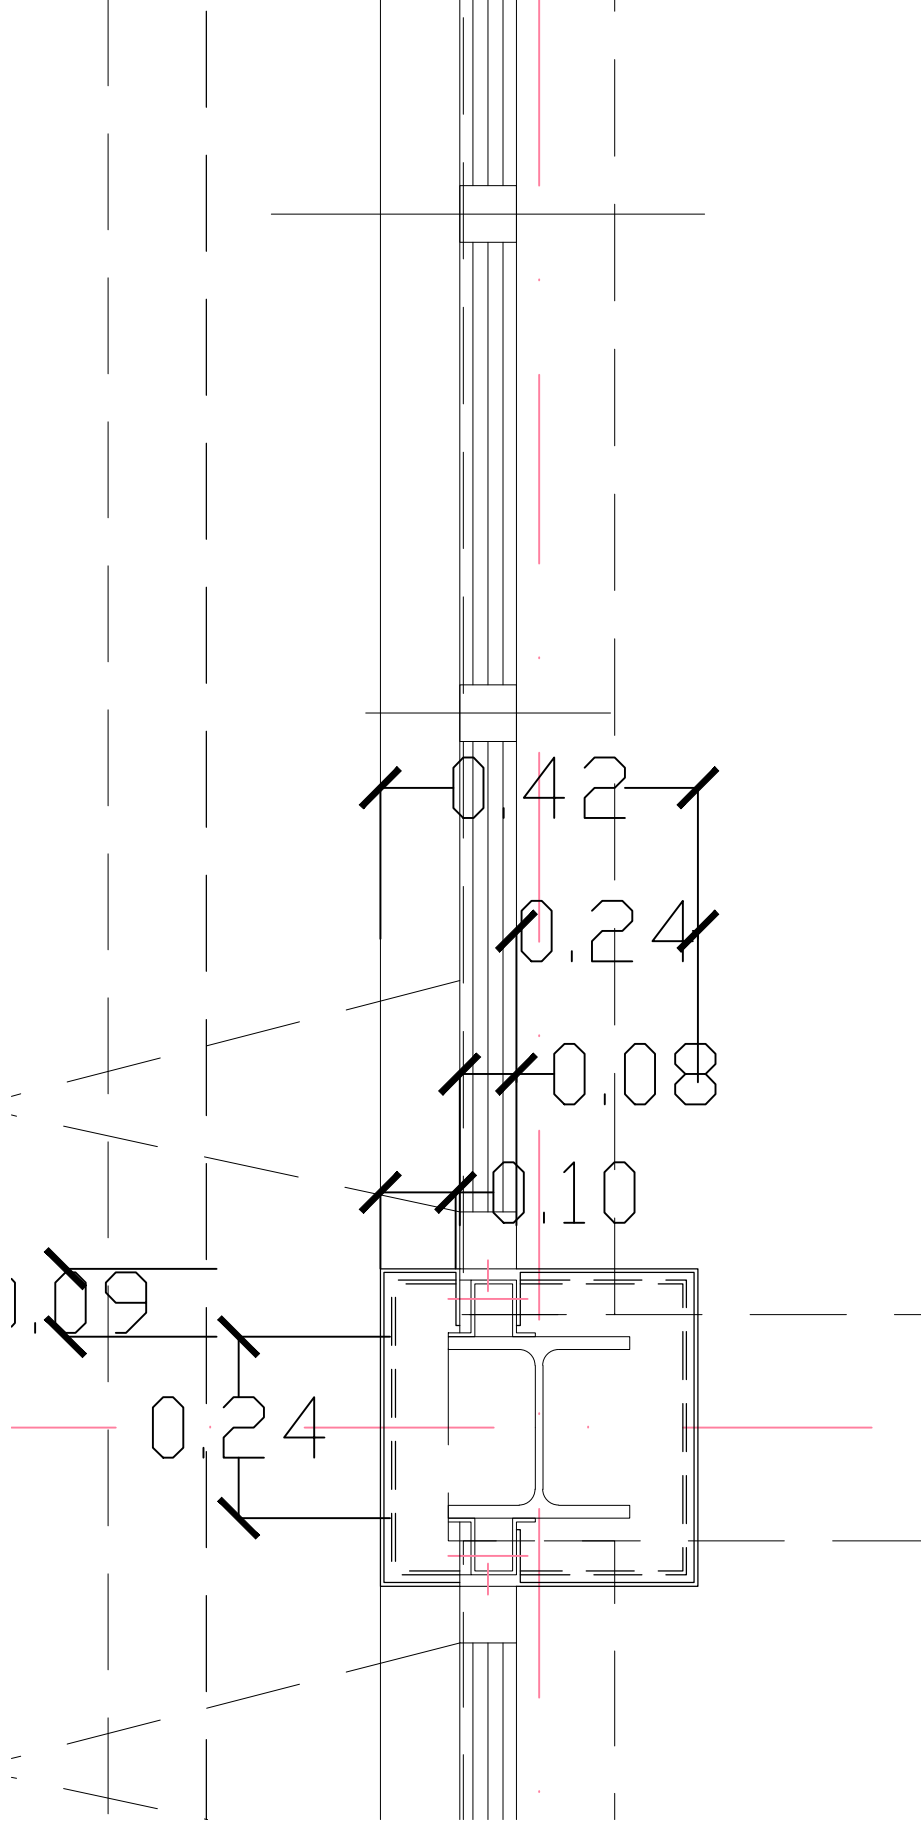


Particolare dei pilastri - scala 1:10

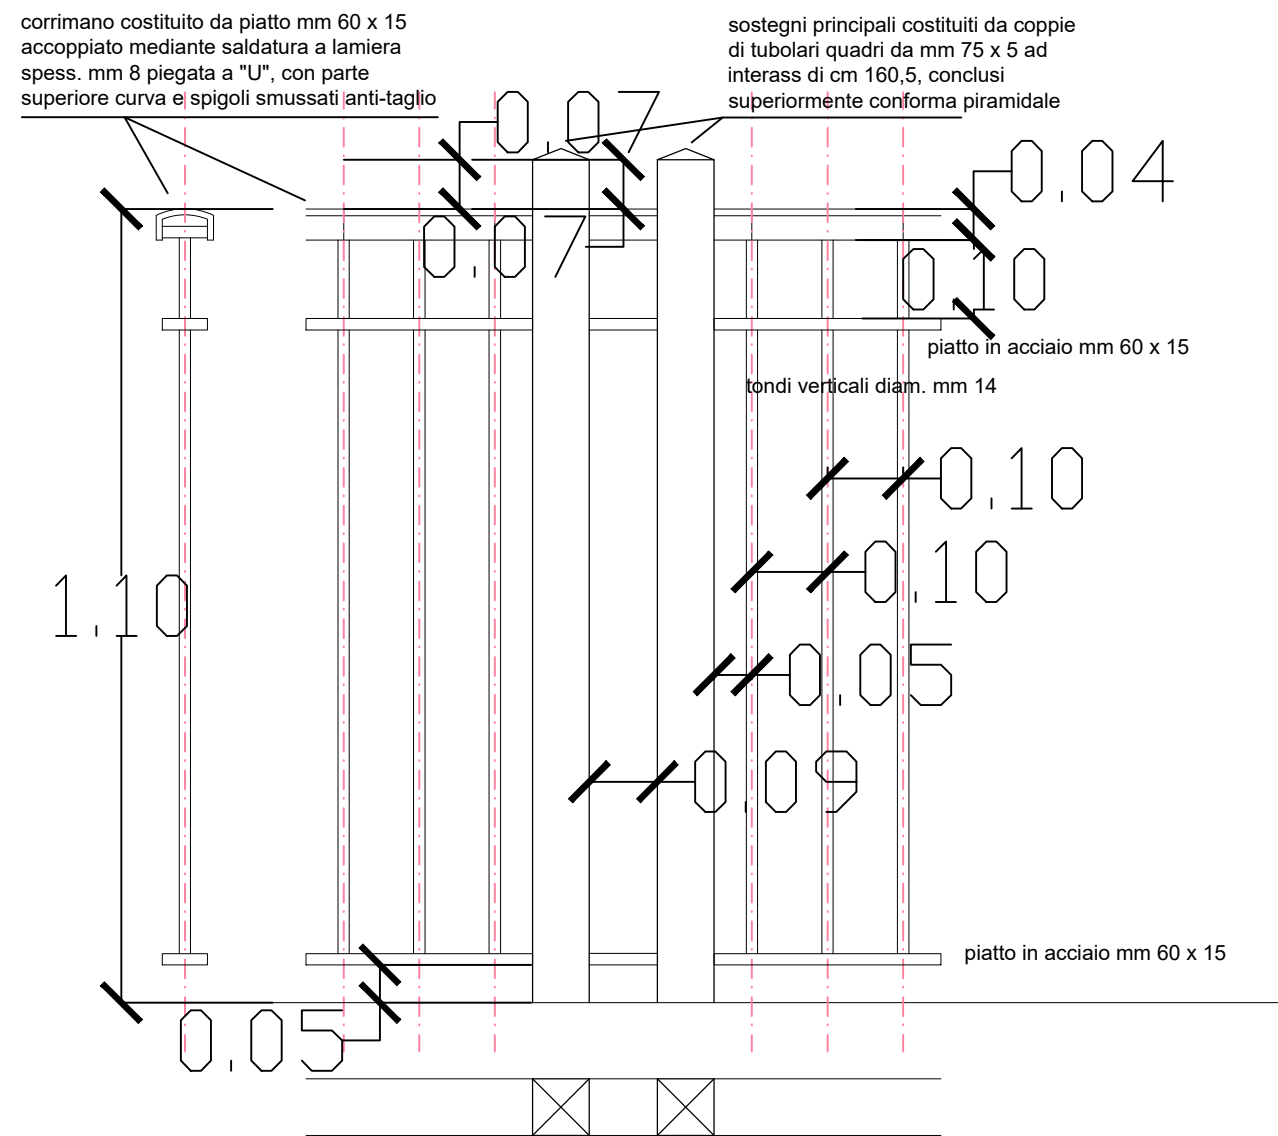



Particolare del parapetto della terrazza e della scala - scala 1:10

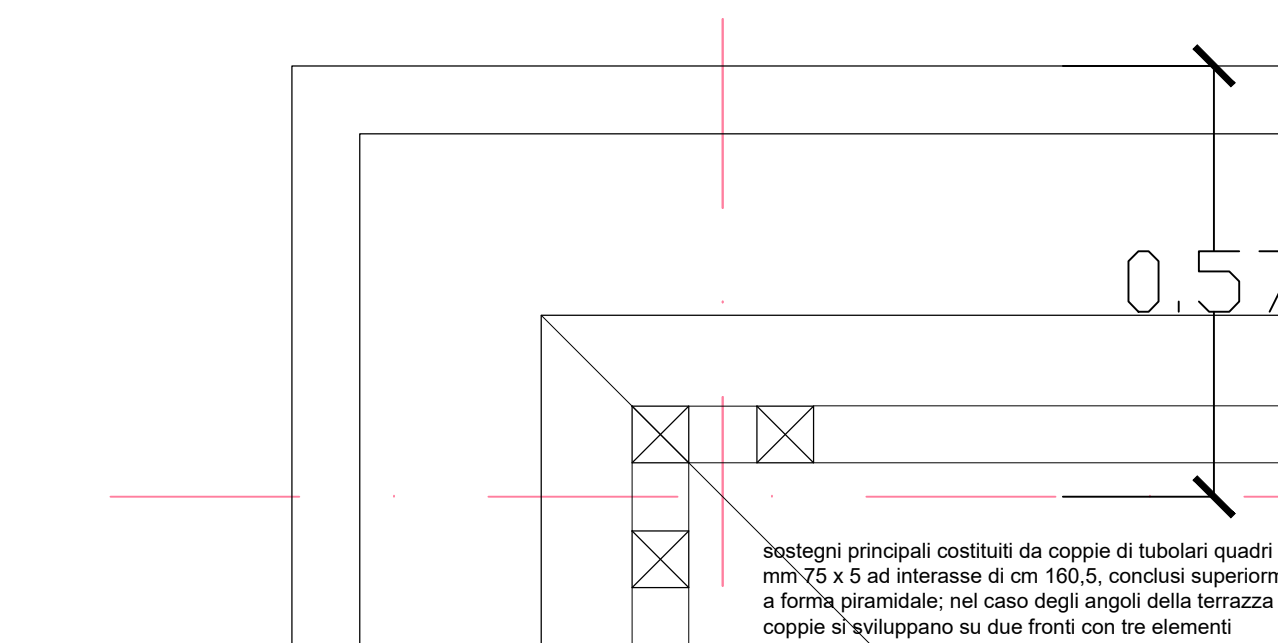

Particolare dello sbarco della scala occidentale per la salita alla terrazza - scala 1:10

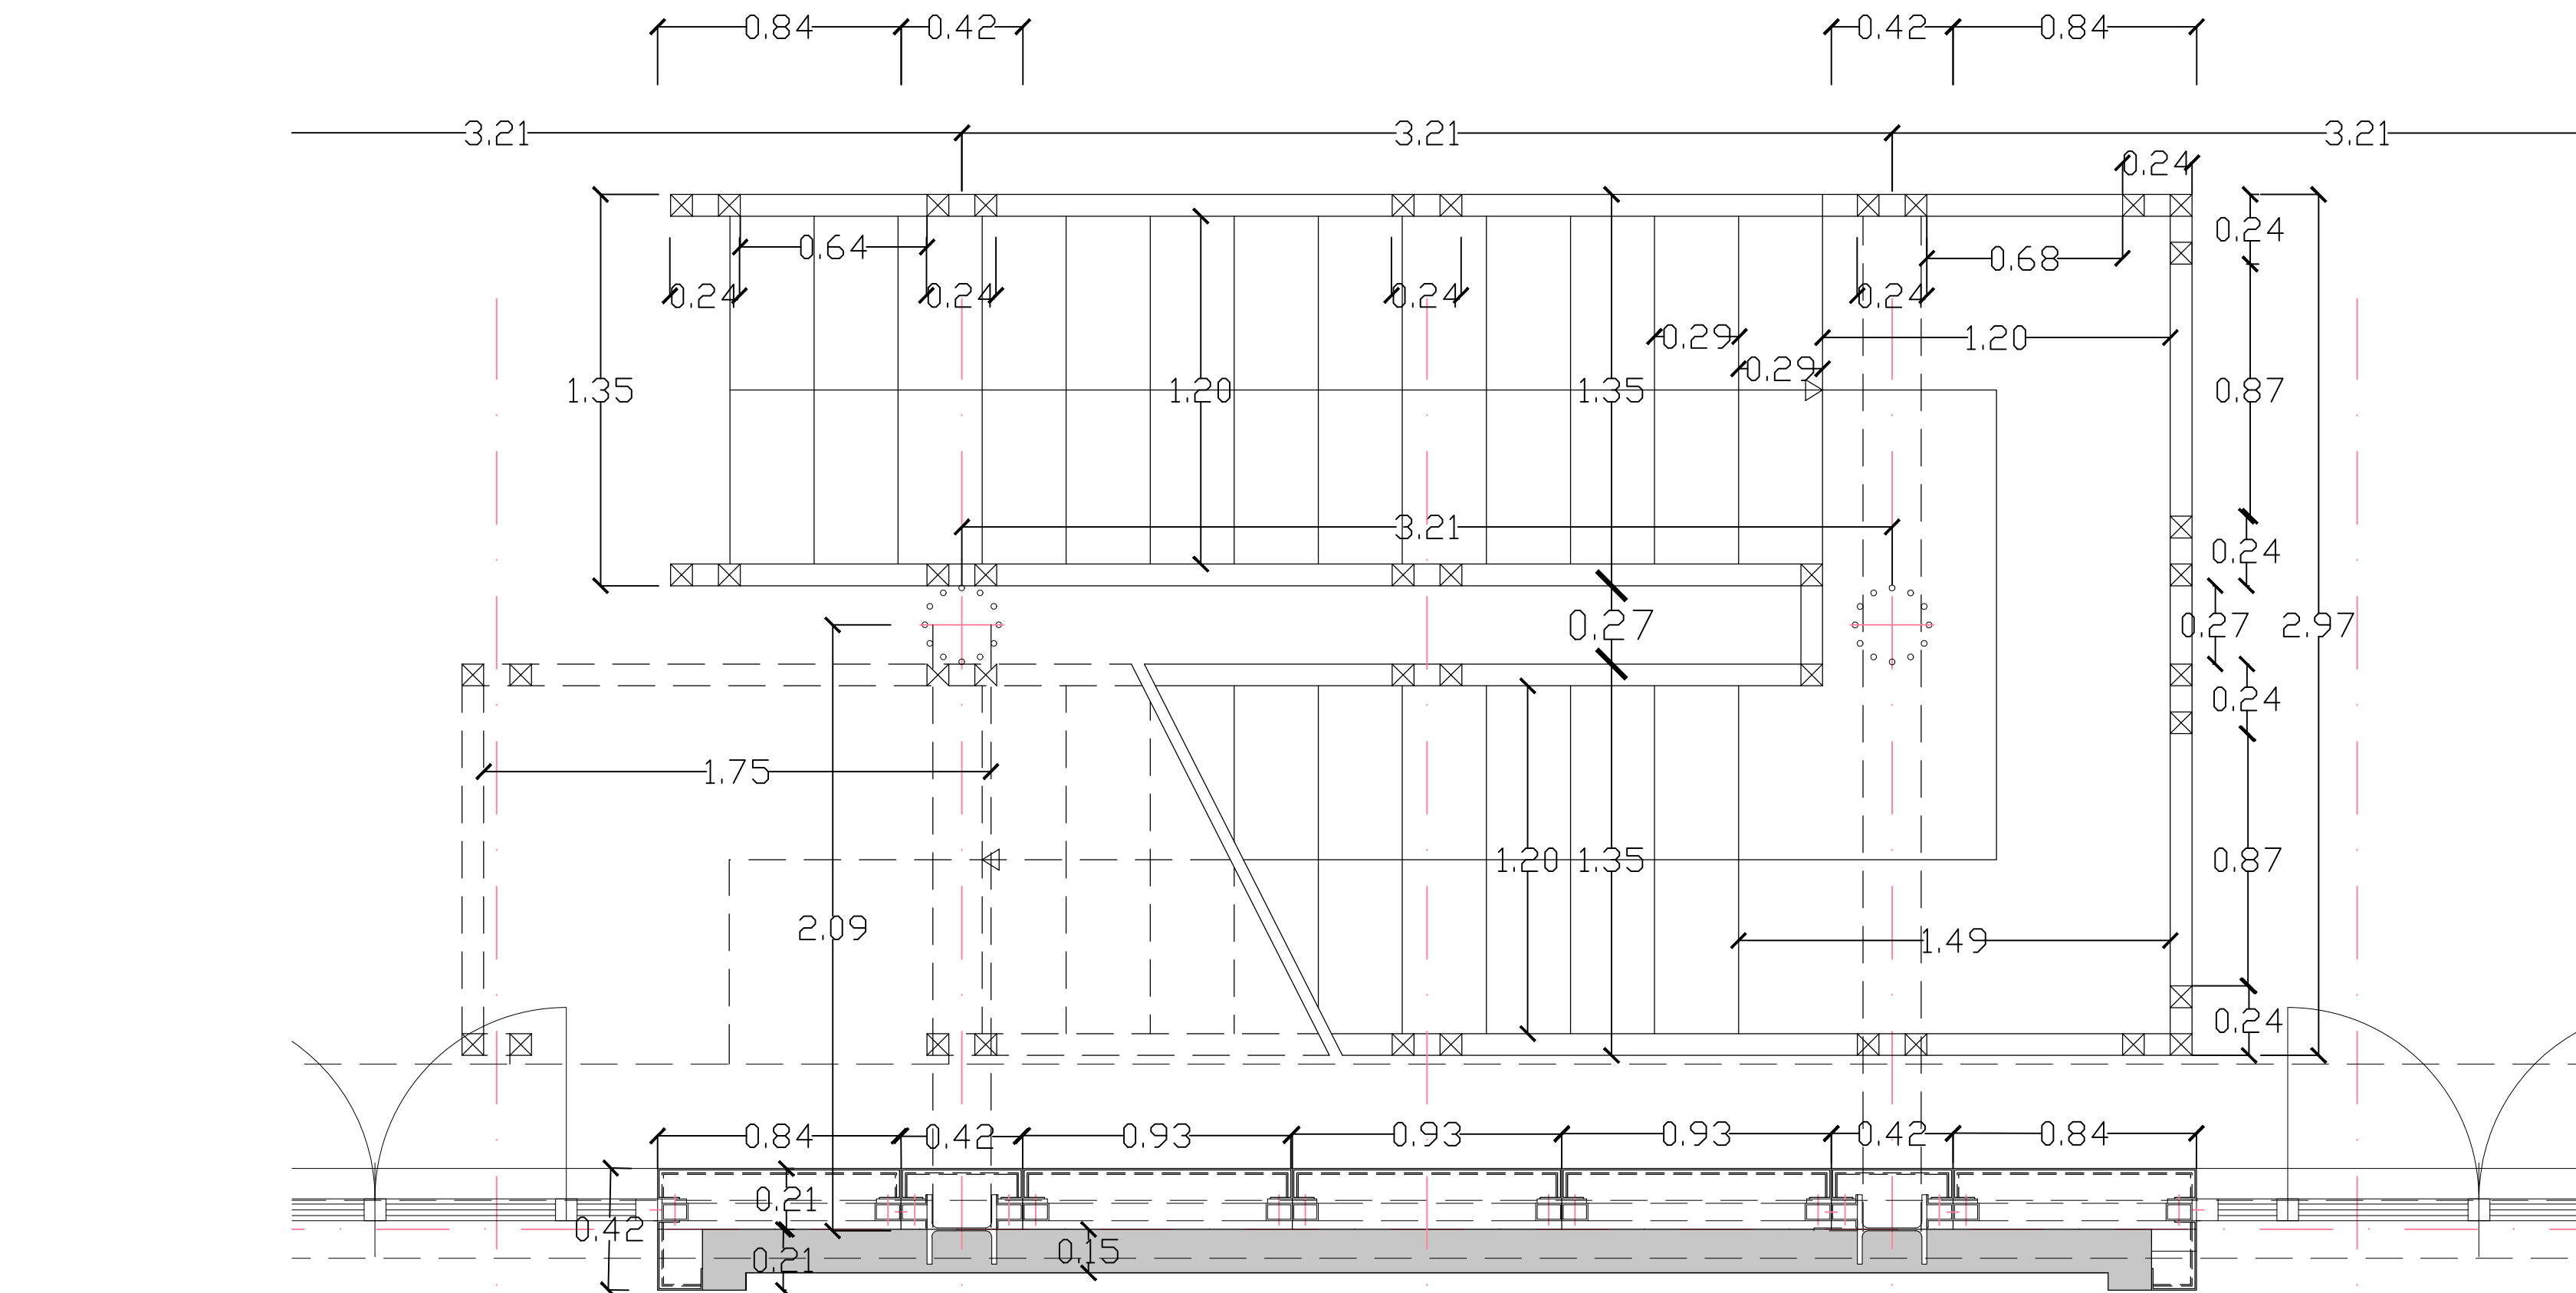

Particolare della scala di occidentale per la salita alla terrazza - scala 1:20

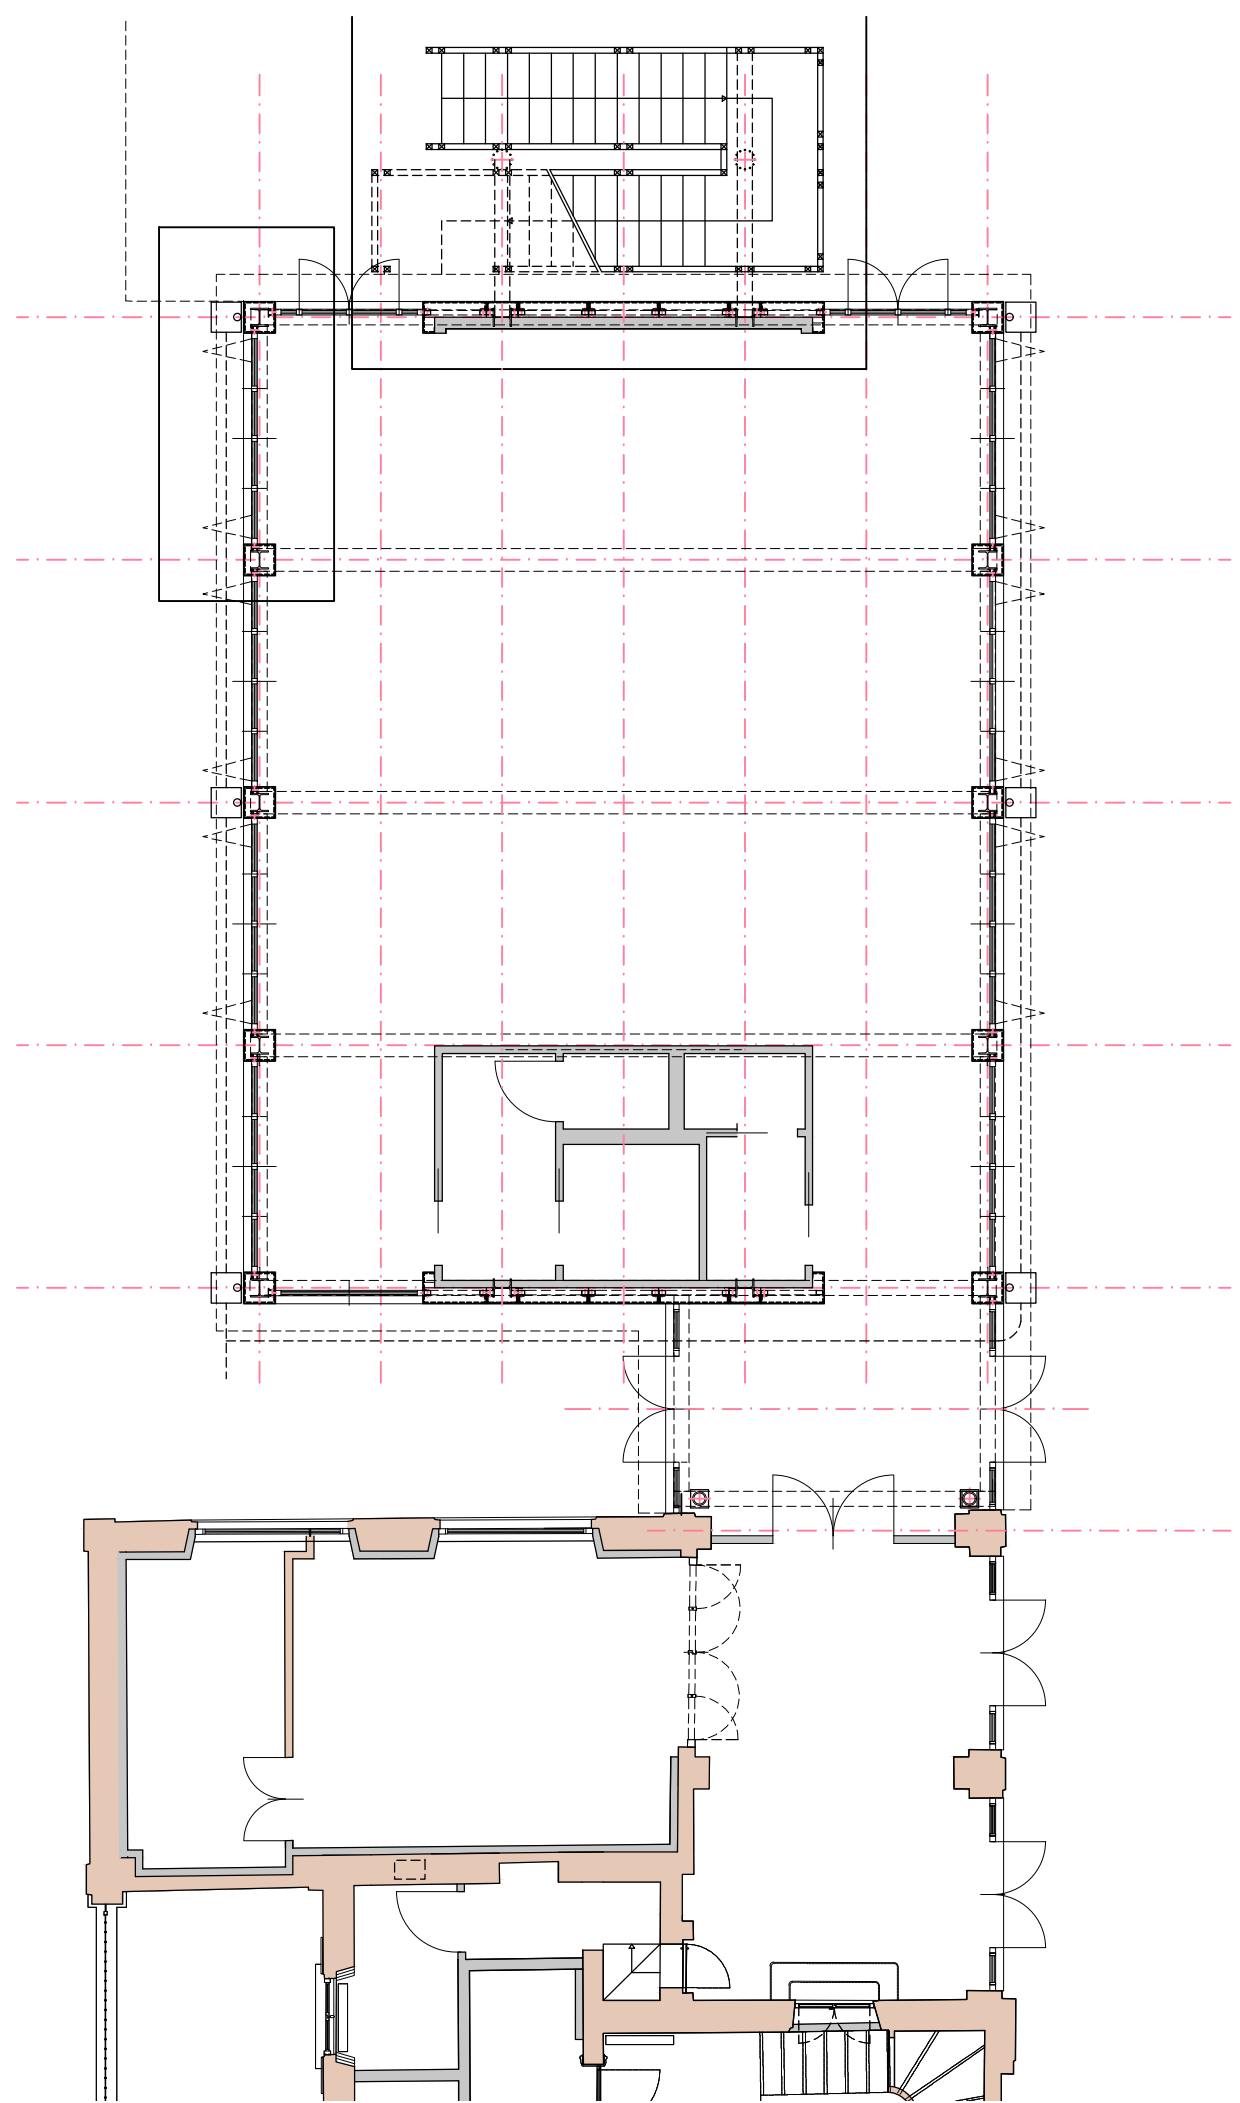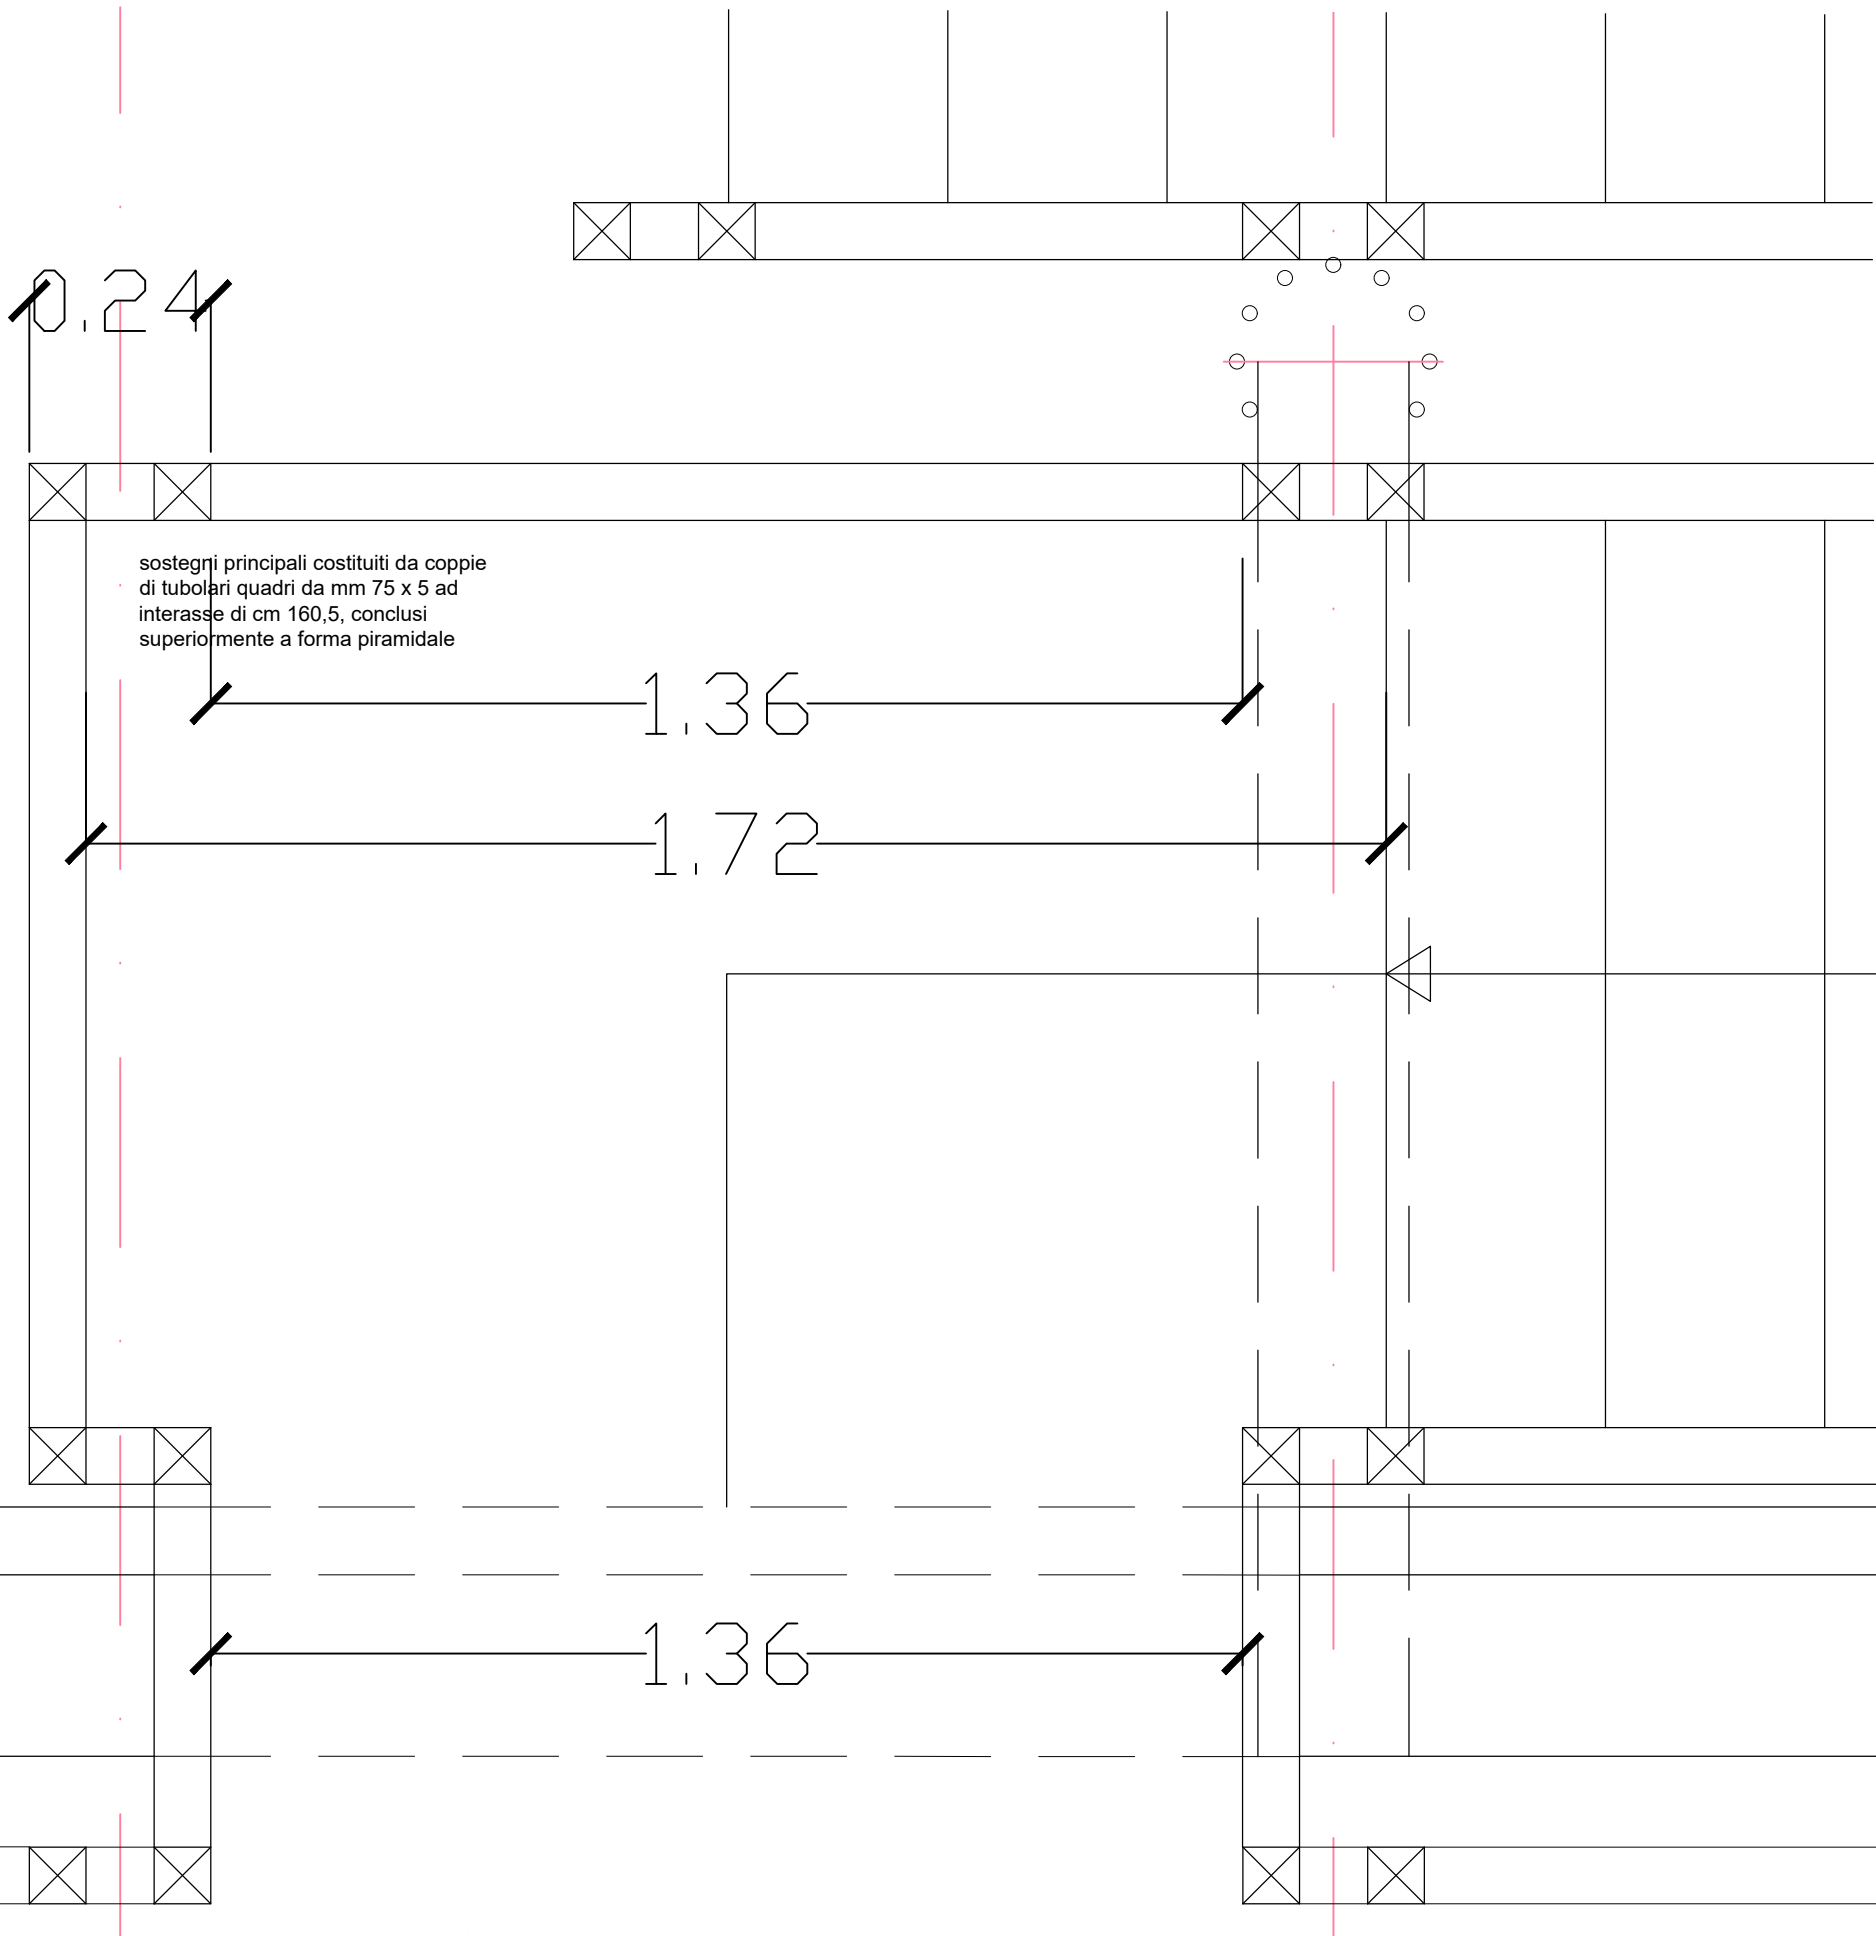

FLAVIO CASSARINO ARCHITETTO
ORDINE DEGLI ARCHITETTI DI BRESCIA N. 734
Via Moretto 15 - 25123 Brescia
Tel. +39 030 462780
www.flavioassarino.com e-mail: info@flavioassarino.com

COMUNE DI PALAZZOLO SULL'OGGIO
Provincia di Brescia

VILLA LANFRANCHI
PARCO DELLE TRE VILLE

CONSERVAZIONE, RESTAURO E VALORIZZAZIONE
DELLA VILLA LANFRANCHI E CASA DEL CUSTODE
CUP J47E19000080002

PROGETTO ESECUTIVO
CASA DEL CUSTODE - PADIGLIONE AGGIUNTIVO
12 - 5P
Progetto
Dettagli costruttivi
scala 1:10 e 1:20
Anno 2021

120. FINESTRE E BARCHI PALAZZINA LANFRANCHI
PALAZZINA LANFRANCHI
PALAZZINA LANFRANCHI
All rights reserved
La proprietà di questo documento è riservata a termini di legge. Ne è pertanto vietata ogni riproduzione non autorizzata.