


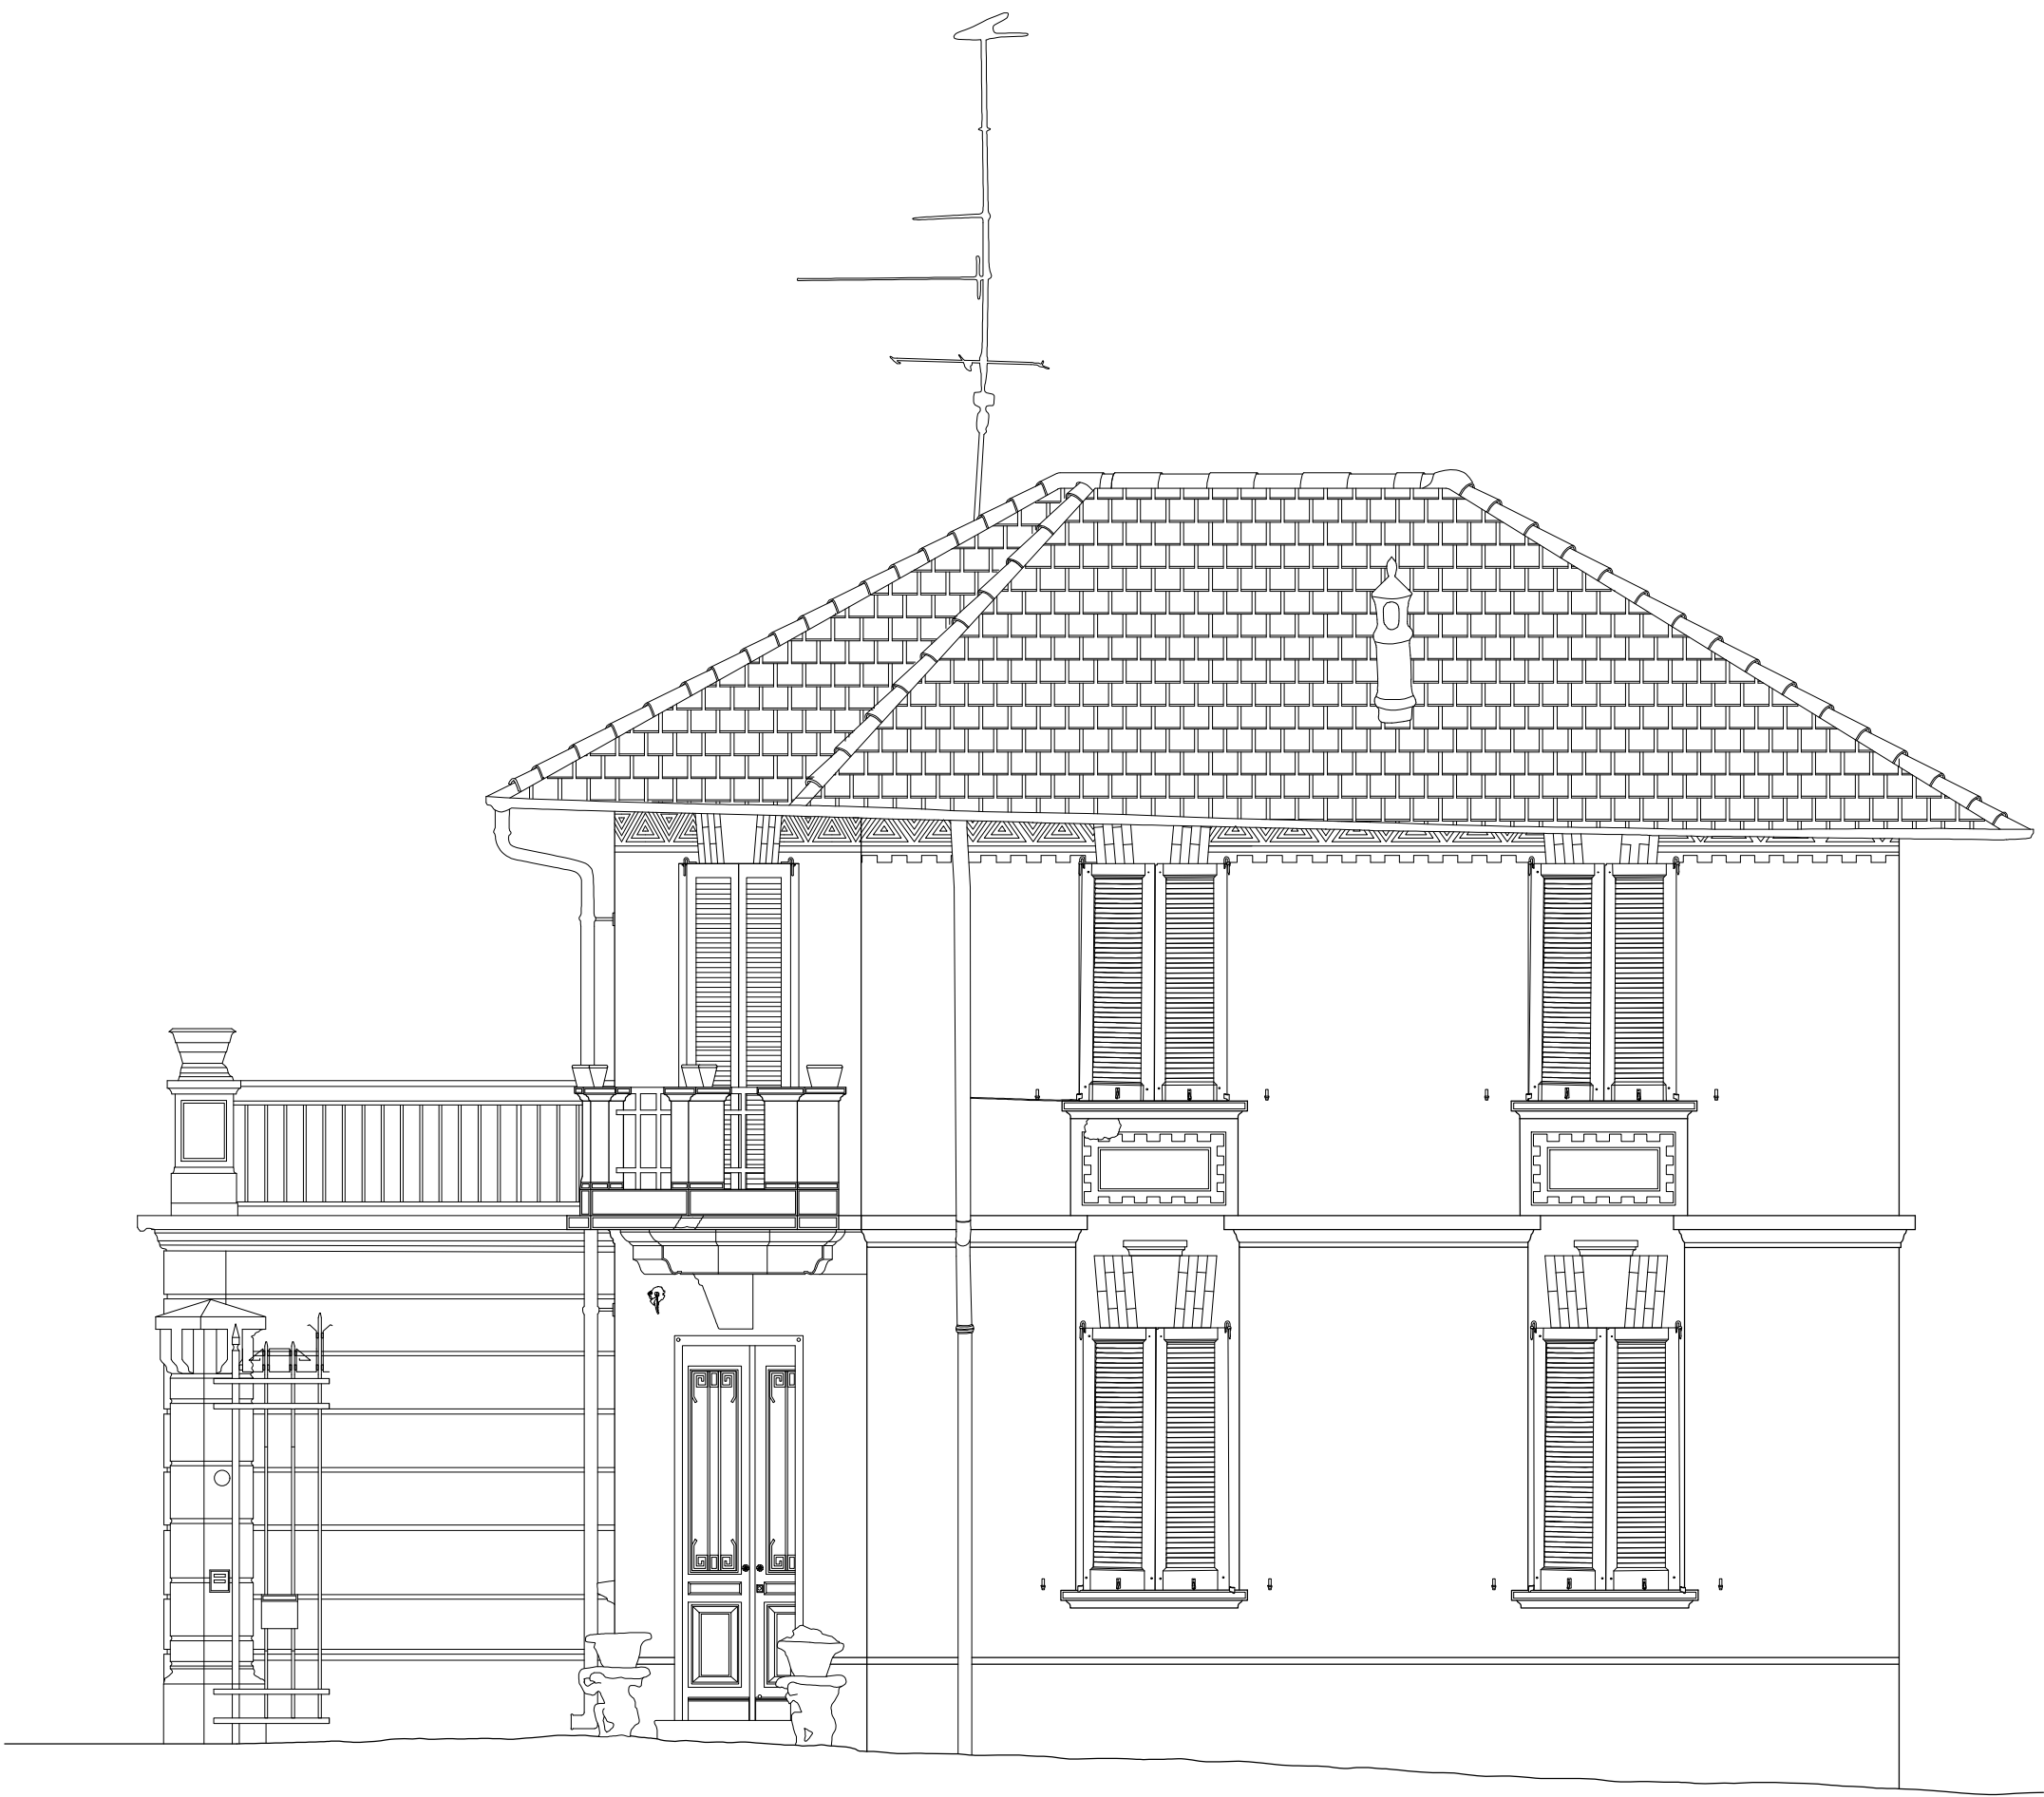

Prospetto sud-est



Prospetto nord-ovest



Sezione A-A



Prospetto nord-est



Prospetto sud-ovest



Sezione B-B

FLAVIO CASSARINO ARCHITETTO
ORDINE DEGLI ARCHITETTI DI BRESCIA N. 156
Via Morbello 151 - 25122 Brescia
Tel. +39 030 462710
www.flaviocassarino.com - e-mail: info@flaviocassarino.com

COMUNE DI PALAZZOLO SULL'OGGIO
Provincia di Brescia

VILLA LANFRANCHI
PARCO DELLE TRE VILLE

CONSERVAZIONE, RESTAURO E VALORIZZAZIONE
DELLA VILLA LANFRANCHI E CASA DEL CUSTODE
CUP J47E19000080002

PROGETTO ESECUTIVO
CASA DEL CUSTODE - ADDIZIONE AGGIUNTIVA
2 - 2R
Rilievo geometrico
Prospetti e sezioni
scala 1:50
Anno 2021

420 - FINESTRE CESSI E BARBA PALAZZINA LANFRANCHI - PALAZZO
APERTURE 3° SCALA - 1:20
La proprietà di questo documento è riservata a termini di legge. Ne è pertanto vietata ogni riproduzione non autorizzata.