



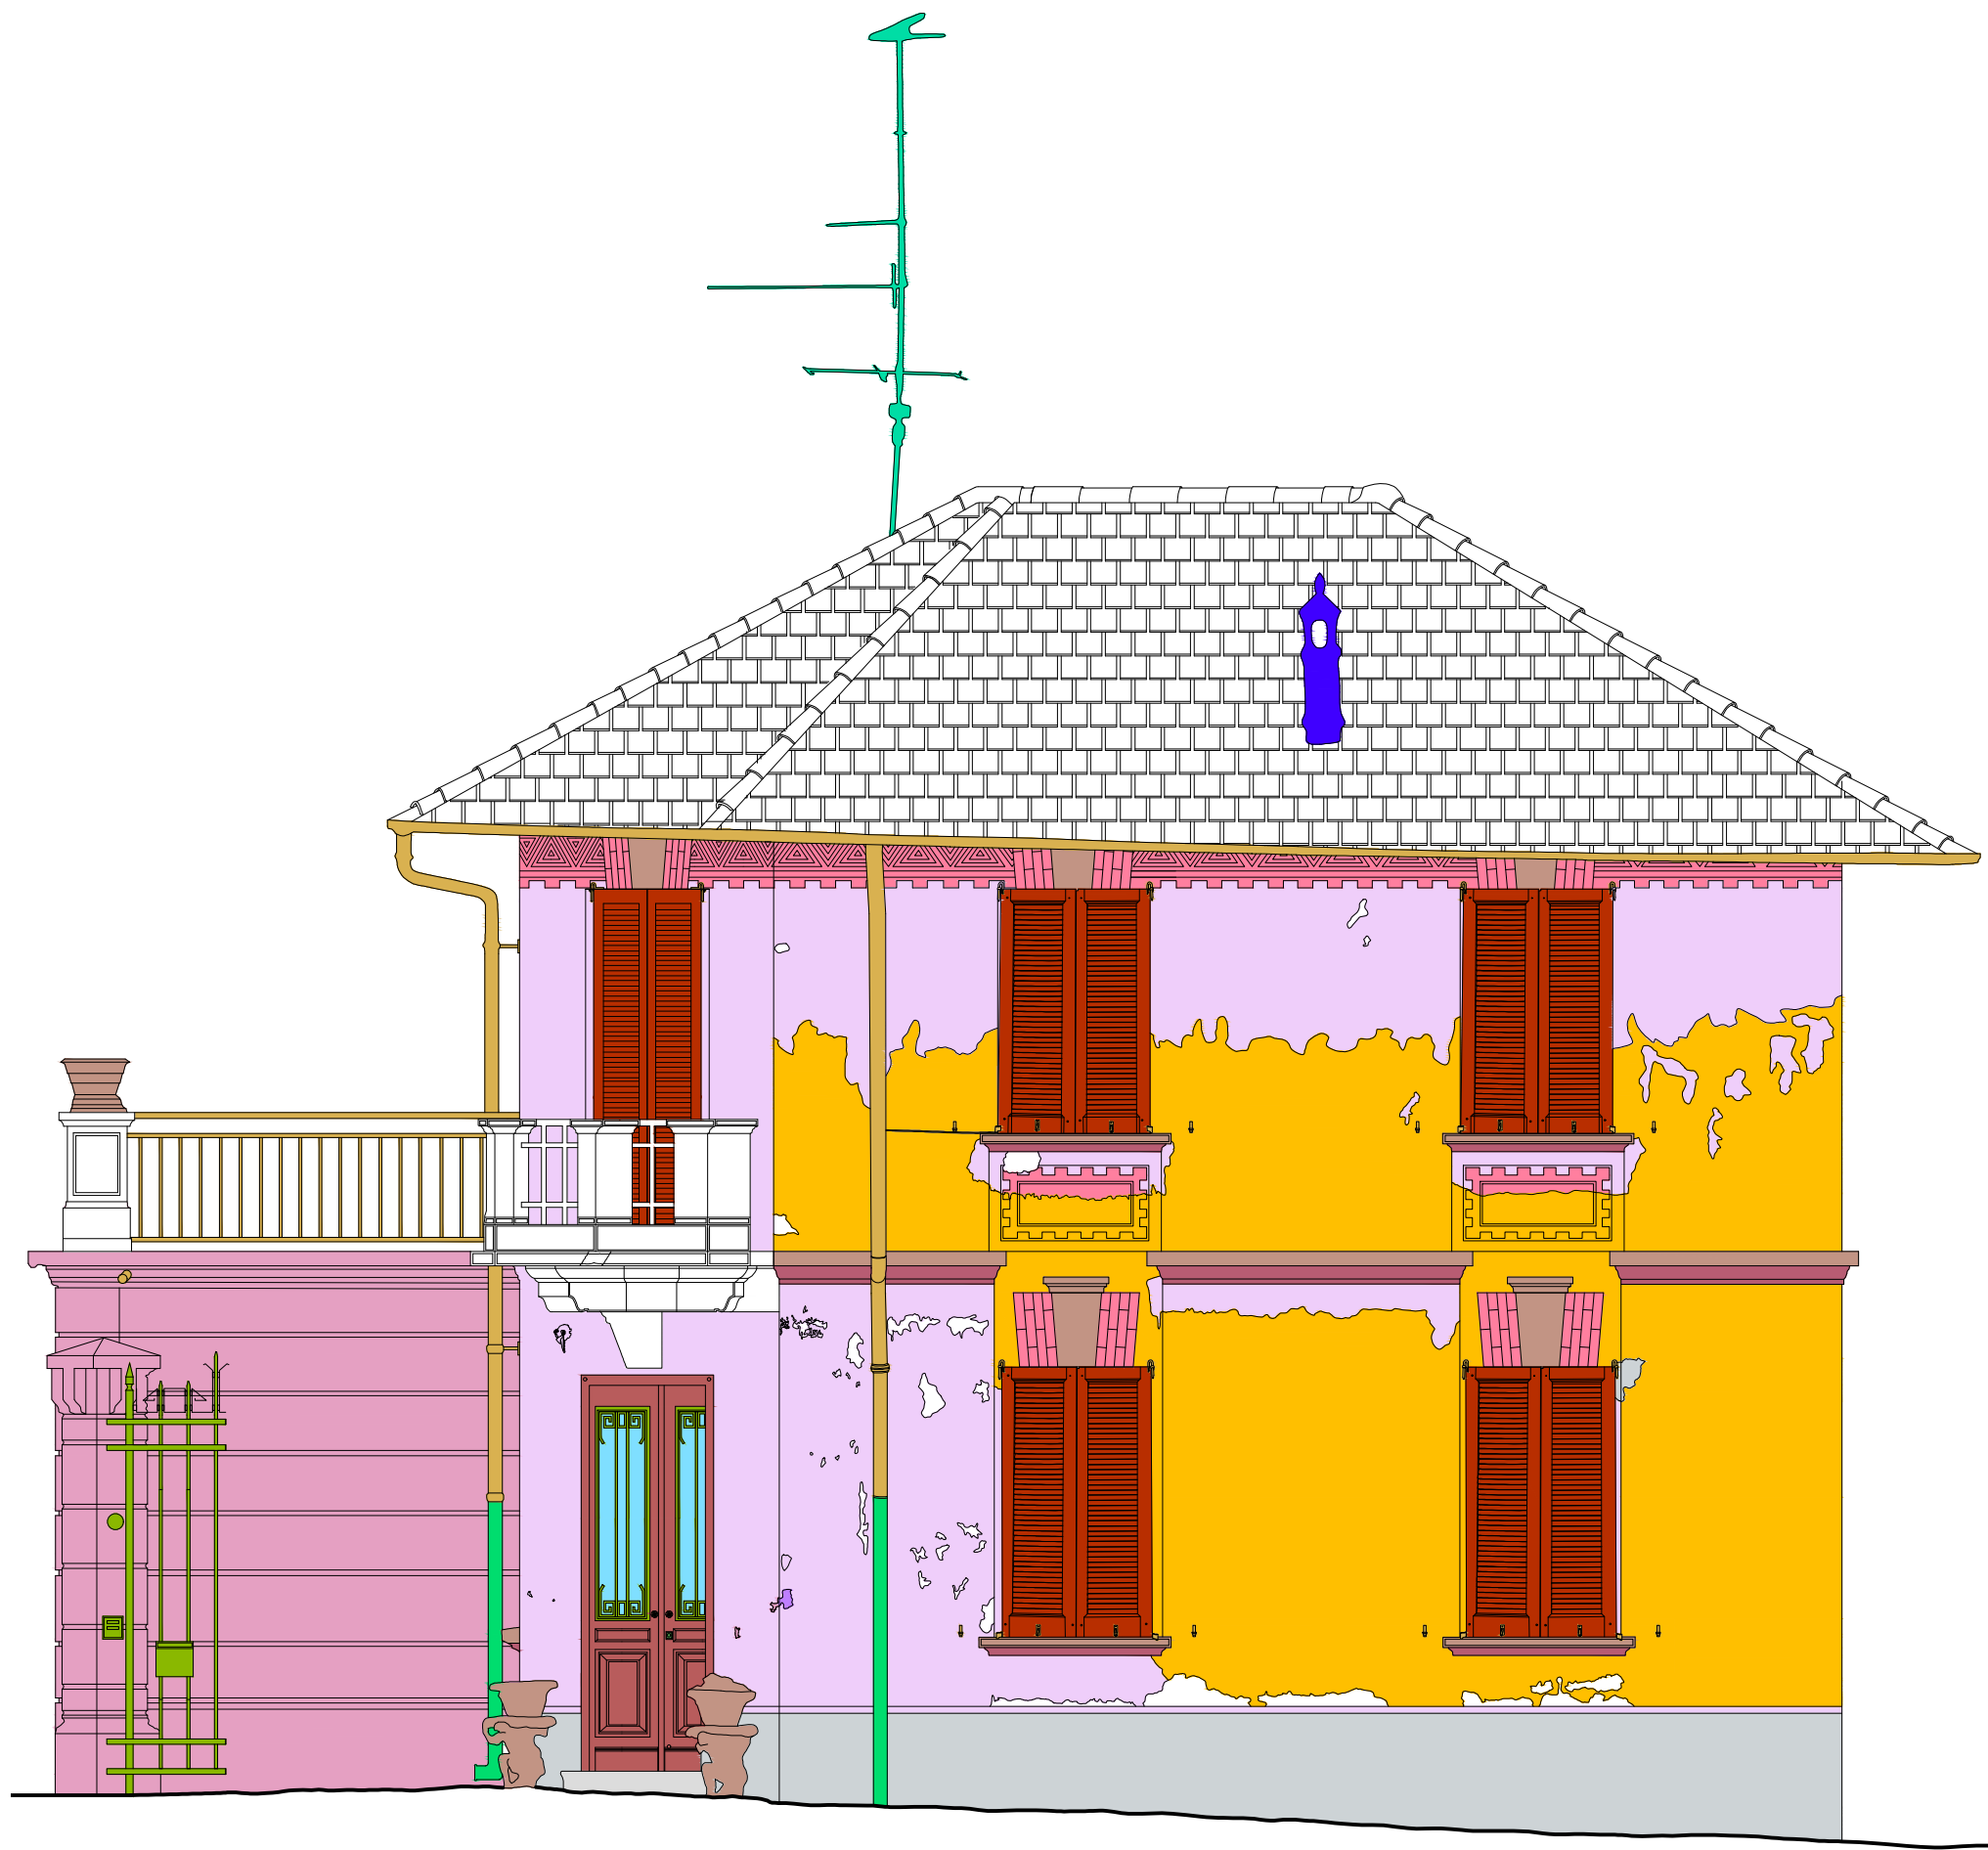


Prospetto sud-est

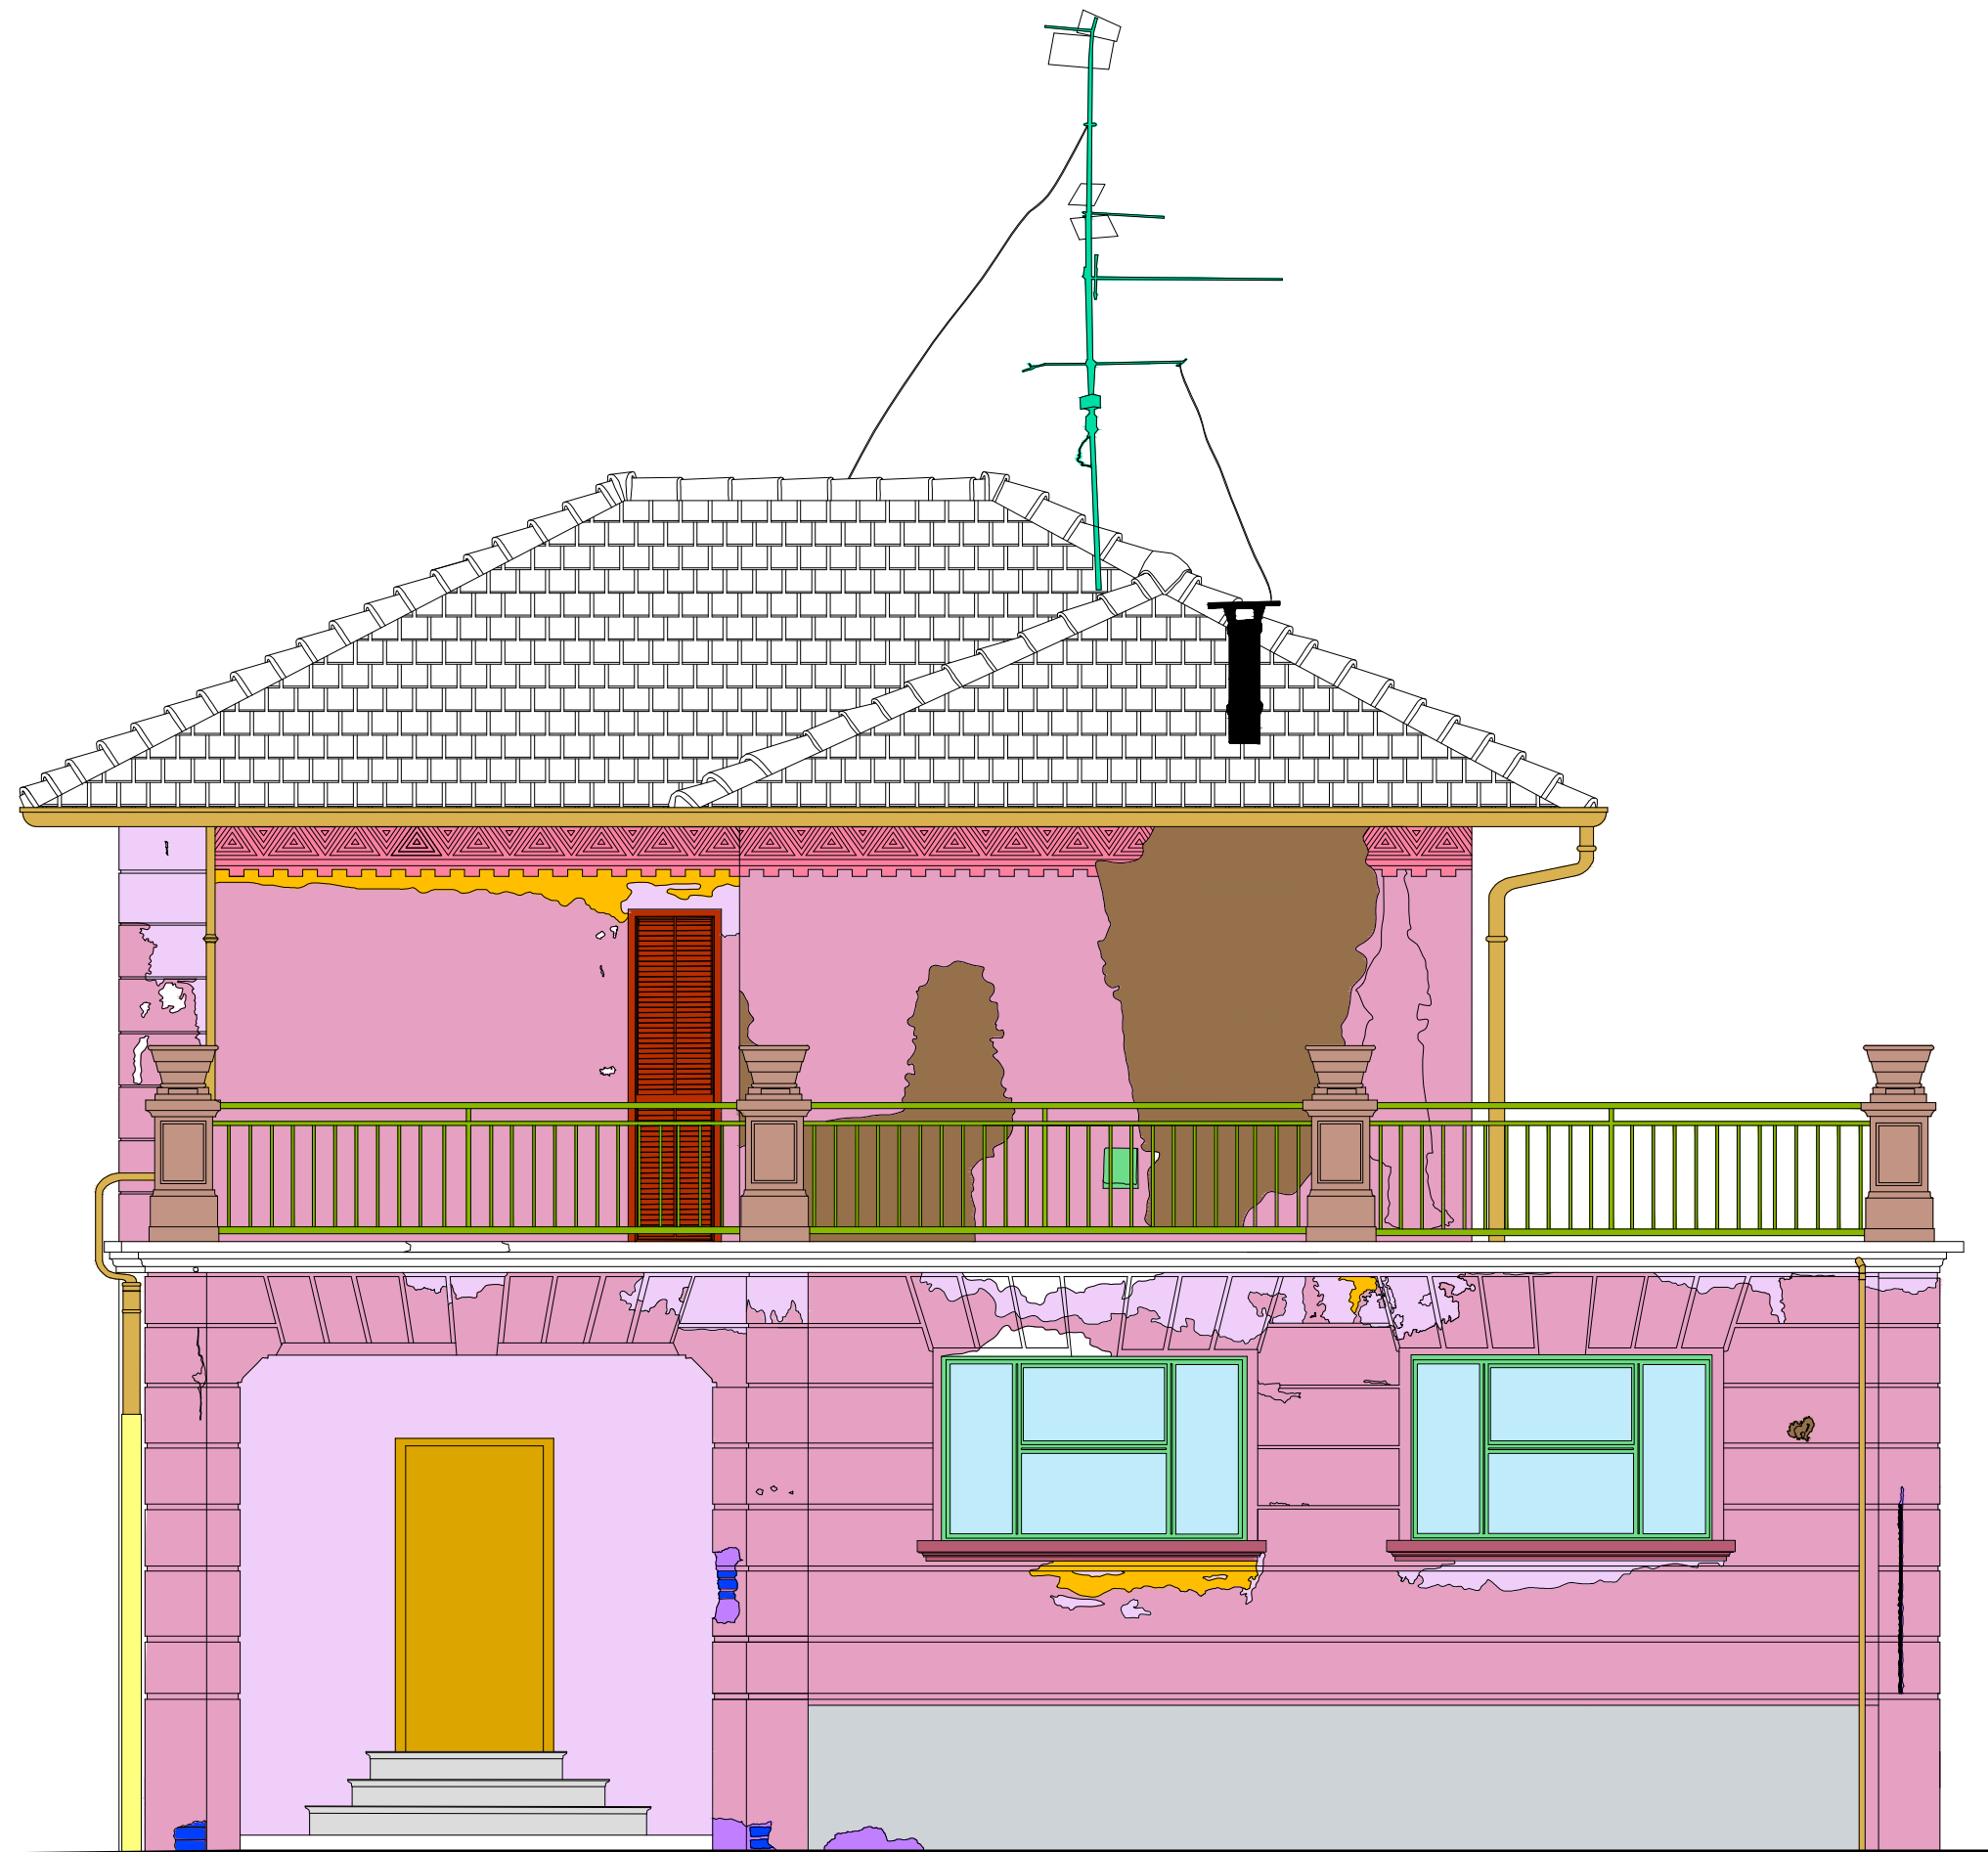

Prospetto nord-ovest



Prospetto nord-est

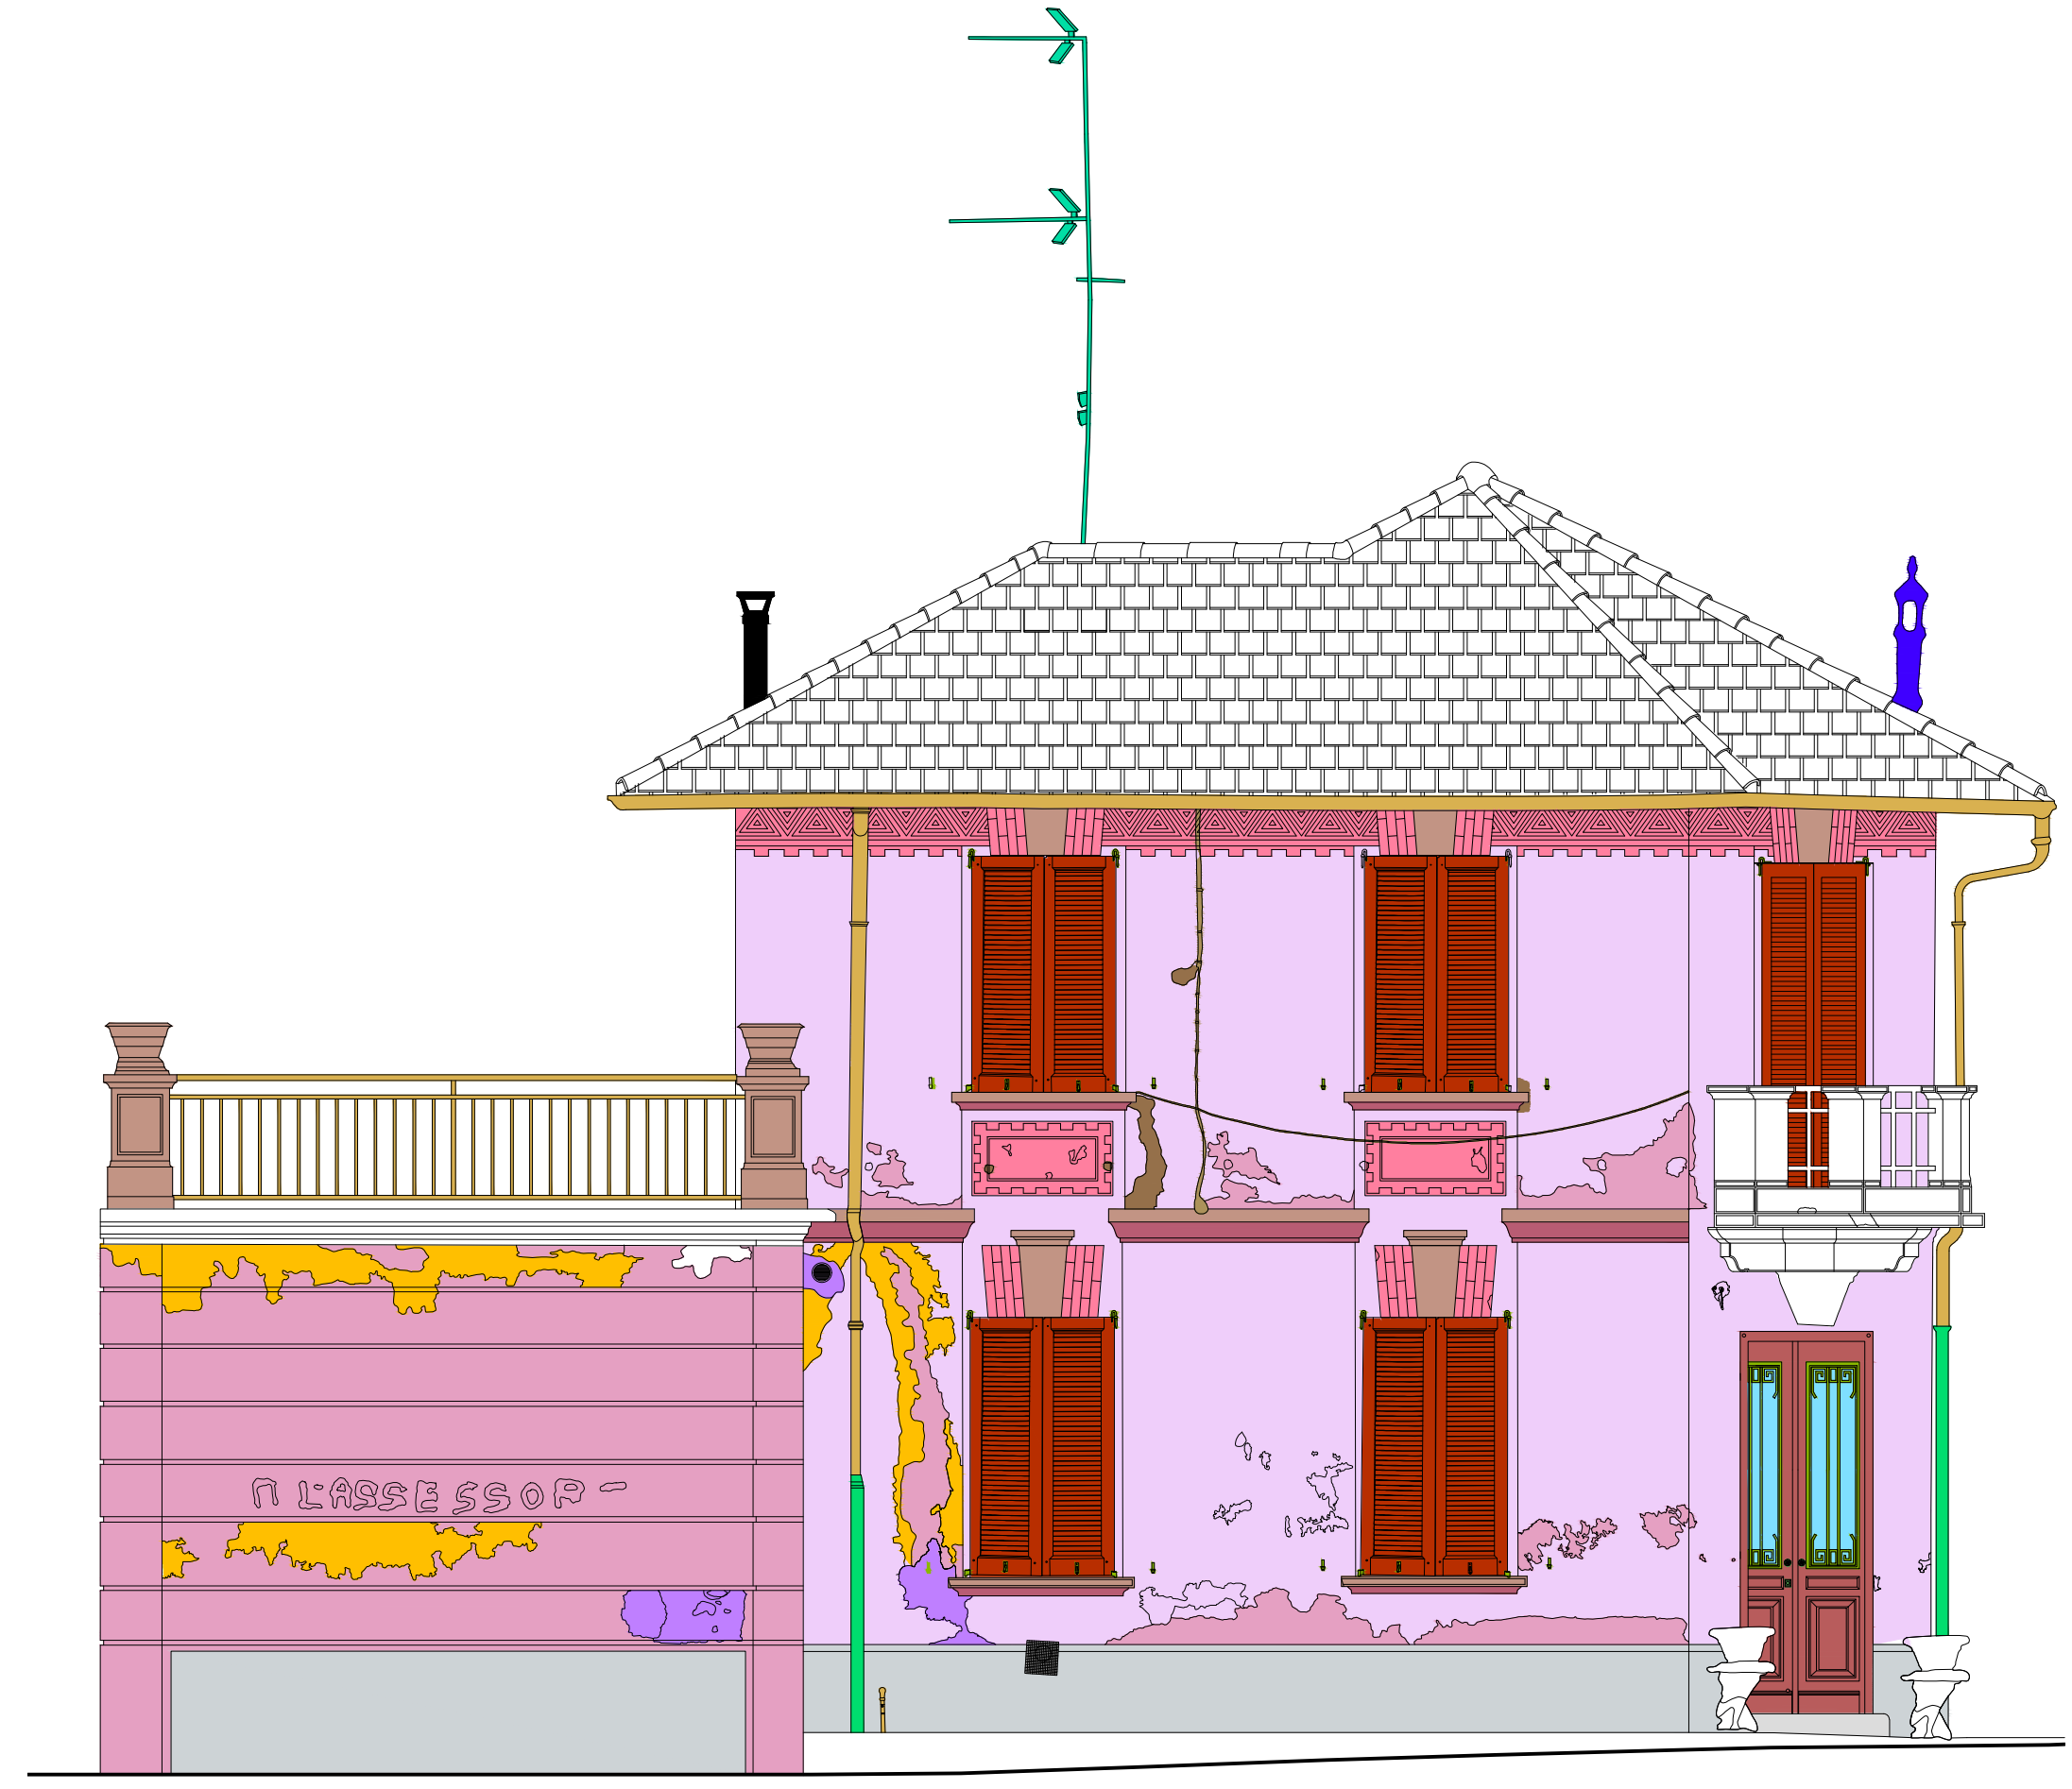

Prospetto sud-ovest

1a. MATERIALI LAPIDEI NATURALI		Descrizione
M1	ARENARIA DI SARNICO	Colorazione grigio-azzurrognola, levigata e posta in opera alla spalla d'ingresso e per i gradini della scala (scale e pedane)
M2	CIOTTOLI DI FIUME	Provenienti dal bacino inferiore carnaio. Posti in opera come riempimento dei aggregati di grossa granulometria al di sotto dei risalti
1b. MATERIALI LAPIDEI ARTIFICIALI		
M3	GRANIGLIA DI CEMENTO GREZZA	Granulometria media, colorazione grigia Stampata, prelievicata e posta in opera
M4	GRANIGLIA DI CEMENTO VERNICIATA	Granulometria fine, colorazione grigia Stampata, prelievicata e posta in opera, lascia al tatto
M5	Rinzafo in MALTA DI CEMENTO	Granulometria grossa, colorazione grigia scura posto come primo strato di rivestimento
M6	Arancio in MALTA DI CEMENTO	Granulometria media, colorazione grigia scura posto come secondo strato di rivestimento
M7	MALTA DI CEMENTO	Rappreso della granulometria molto fine, colorazione grigia scura posto come intoppo
M8	Strollatura in MALTA DI CEMENTO	Granulometria grossa, colorazione grigia scura posto come rifinitura della faccia basamentale
M9	CALCESTRUZZO	Granulometria media, colorazione grigia gettato come cornici perimetrali sopra il garage
M10	MALTA DI CALCE	Rappreso della granulometria molto fine, colorazione biancastra posto come intoppo
M11	CEMENTO AMIANTO	Elementi utilizzati per il cornigino di copertura
1c. MATERIALI DI PAVIMENTAZIONE		
M32	Cementine marrone chiaro	Dimensione 25x25 cm con fughe da 1cm
M33	Cementine marrone scuro	Dimensione 25x25 cm con fughe da 1cm
M34	Cementine beige	Dimensione 25x25 cm con fughe da 1cm
M35	Piastrelle in grès porcellanato rosa	Dimensione 33x3 cm con fughe da 7mm
M36	Piastrelle in grès porcellanato grigio	Dimensione 15x15 cm con fughe da 1cm
M37	Piastrelle in graniglia con aggregati bianchi e rosa	Dimensione 25x25 cm con fughe da 1cm
M38	Piastrelle in graniglia con aggregati bianchi e neri	Dimensione 25x25 cm con fughe da 1cm
M39	Piastrelle in graniglia verde	Dimensione 44x4 cm con fughe da 1cm
M40	Linoleum	
M41	Parquet in legno	Dimensione dei listelli 40x5,5 cm
2. VETRO E MATERIALI CERAMICI		
M12	VETRO	Vetro singolo trasparente, visibile nel prospetto esterno del vano scale
M13	VETRO STAMPATO	Vetro singolo opaco a trama irregolare, posto come facciata del garage
M14	LATERIZIO (muratura)	Mattoni pieni visibili all'interno del tamponamento ledovce gli spazi di rivestimento sono venuti a mancare
M15	LATERIZIO (cornigino)	Laterizio cotto, colorazione rosso-ocra
M16	LATERIZIO (tegole)	Laterizio cotto, formati in maniera diversa: mansigliati e coppi colorazione grigia
3. MATERIALI METALLICI		
M17	Lamiere di ALLUMINIO	Colorazione grigio-azzurrognola, levigata e posta in opera per pluviali e gronda
M18	FERRO (ringhiera)	Sagomato. Colorazione grigiastra posta in opera e verniciata formata da due cornici e da listelli ad interasse di 9 cm
M19	ALLUMINIO	Colorazione grigia chiara utilizzato come telaio fisso delle aperture
M20	ALLUMINIO (antenna)	Colorazione grigia chiara utilizzato come antenna di ricezione del segnale radio-televisivo
M21	GHISA	Colorazione grigia scura utilizzato come trave frangente del pluviale
M22	OTTONE	Presente parzialmente come portelli di alcune porte
4. MATERIALI LIGNEI		
M23	LEGNO VERNICIATO (oscuranti)	
M24	LEGNO VERNICIATO (porta d'ingresso)	
M25	LEGNO VERNICIATO (finestre scale)	
M26	LEGNO VERNICIATO (portone rimessa)	

5. MATERIALI PLASTICI	
M27	GOMMA
M28	PVC
6. TINTEGGIATURE	
M29	TINTA di decorazione
M30	TINTA ACRILICA di facciata
M31	TINTA ORIGINALE di facciata

FLAVIO CASSARINO ARCHITETTO
ORDINE DEGLI ARCHITETTI BRESCIA N. 754
Via Mostro 15 - 25123 Brescia
Tel. +39 030 462780
www.flavioassarino.com e-mail: info@flavioassarino.com

COMUNE DI PALAZZOLO SULL'OGGIO
Provincia di Brescia

VILLA LANFRANCHI
PARCO DELLE TRE VILLE

CONSERVAZIONE, RESTAURO E VALORIZZAZIONE
DELLA VILLA LANFRANCHI E CASA DEL CUSTODE
CUP J47E1900080002

PROGETTO ESECUTIVO
CASA DEL CUSTODE - ANNOTAZIONE AGGIUNTIVA

5 - 3 CP
Progetto di conservazione
con indicazione dei materiali costitutivi
Prospetti
scala 1:50
Anno 2021

1:20 APERTURE SCALINI E BANCHI PALAZZINA LANFRANCHI - PALAZZOLO SULL'OGGIO
APERTURE SCALA 1:20

La proprietà di questo documento è riservata a termini di legge. Ne è pertanto vietata ogni riproduzione non autorizzata.