


Planimetria piano terreno

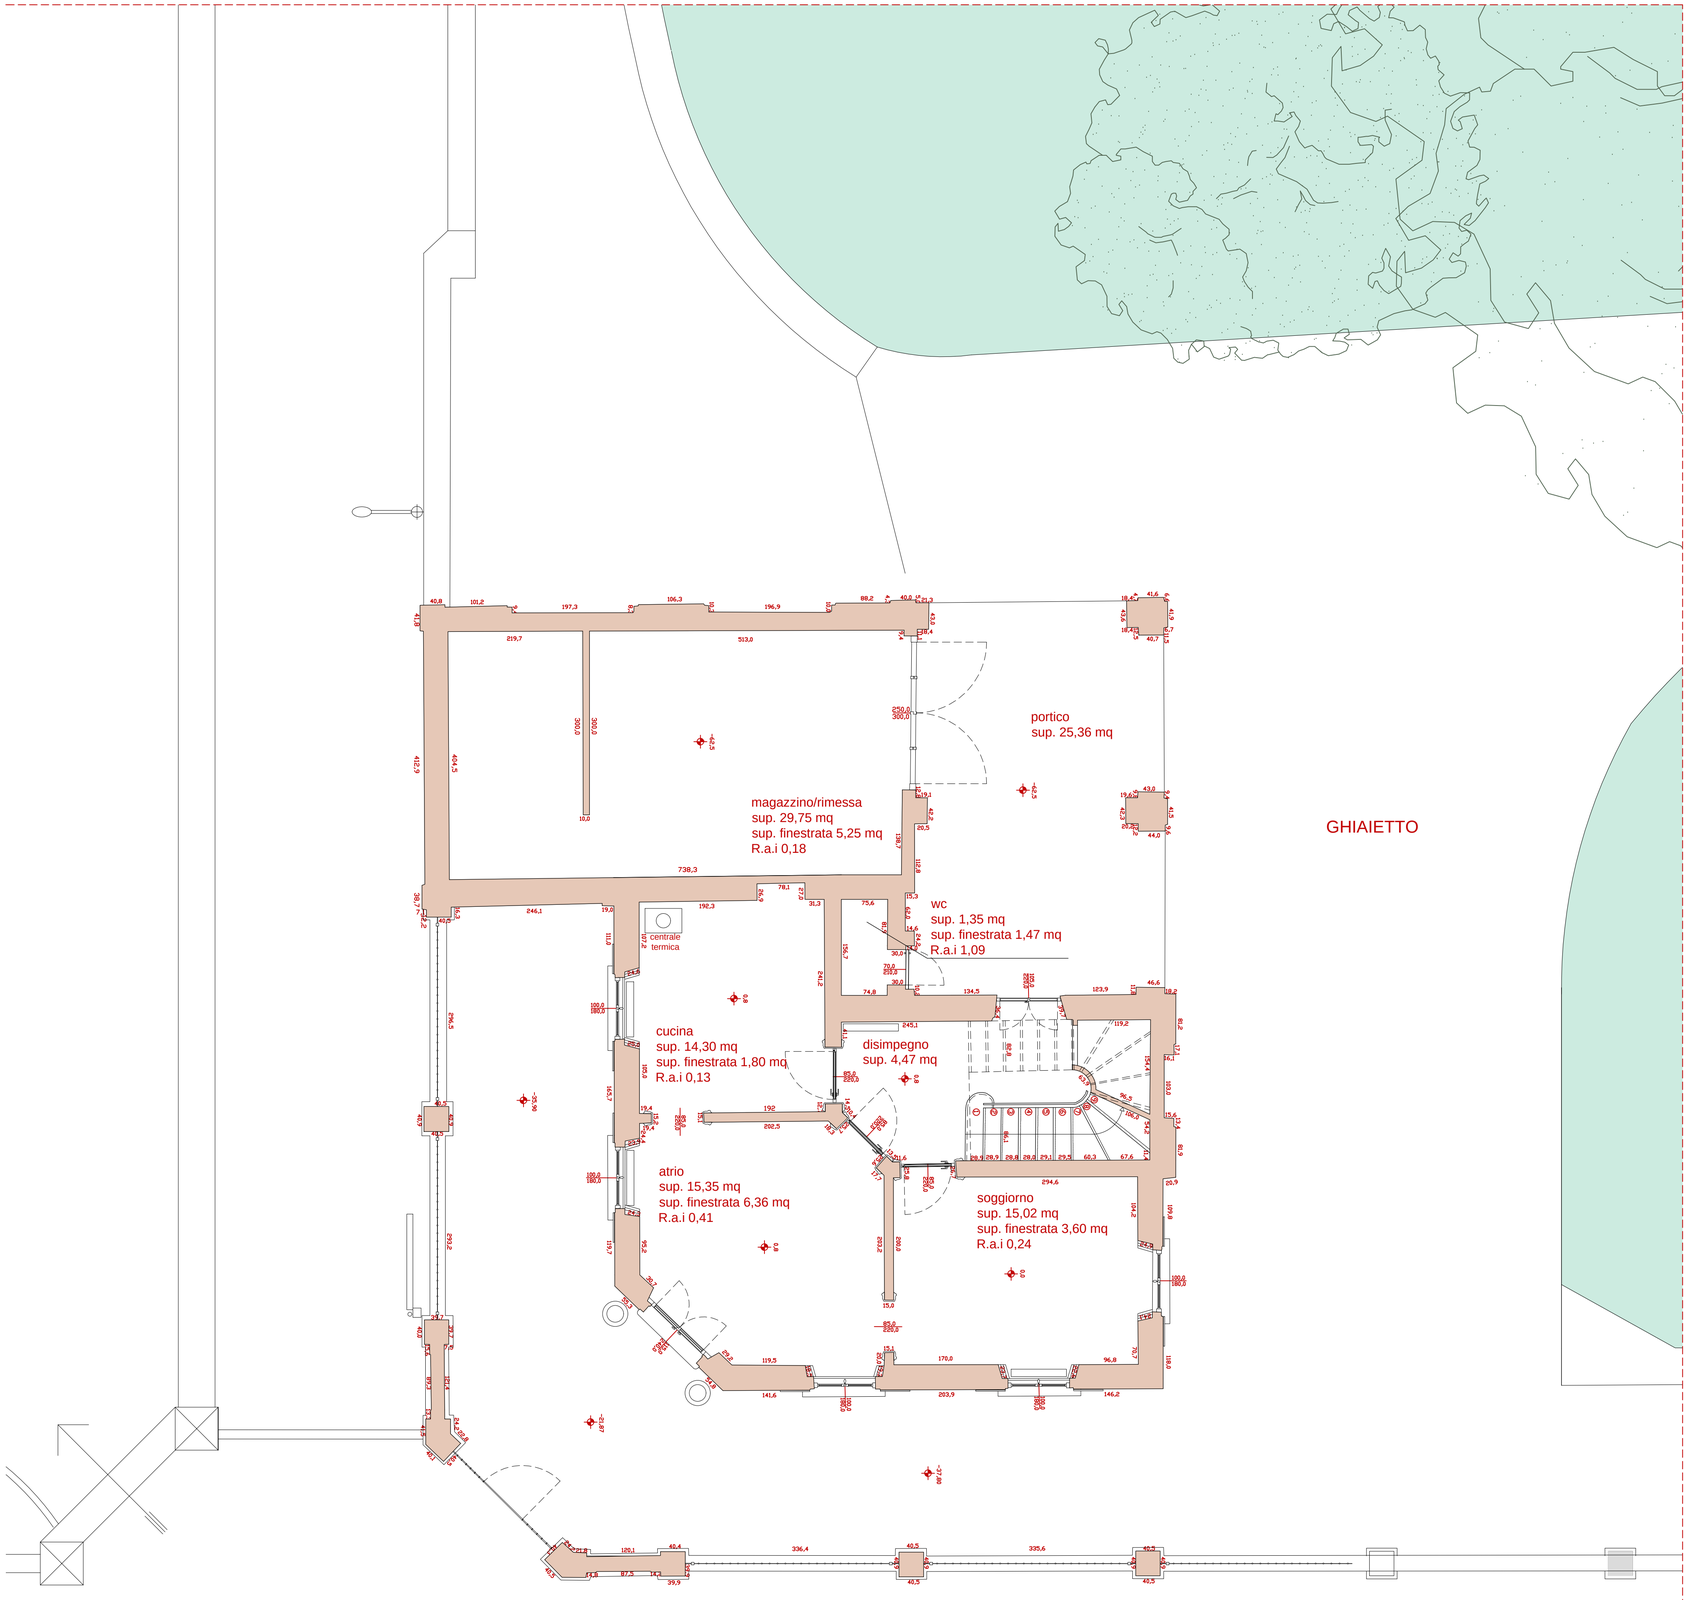


Planimetria piano primo


FLAVIO CASSARINO ARCHITETTO
ORDINE DEGLI ARCHITETTI DI BRESCIA N. 758
Via Moretto 15 - 25122 Brescia
Tel +39 335 462780
www.flaviocassarino.com e-mail: info@flaviocassarino.com

COMUNE DI PALAZZOLO SULL'OGLIO
Provincia di Brescia

VILLA LANFRANCHI
PARCO DELLE TRE VILLE
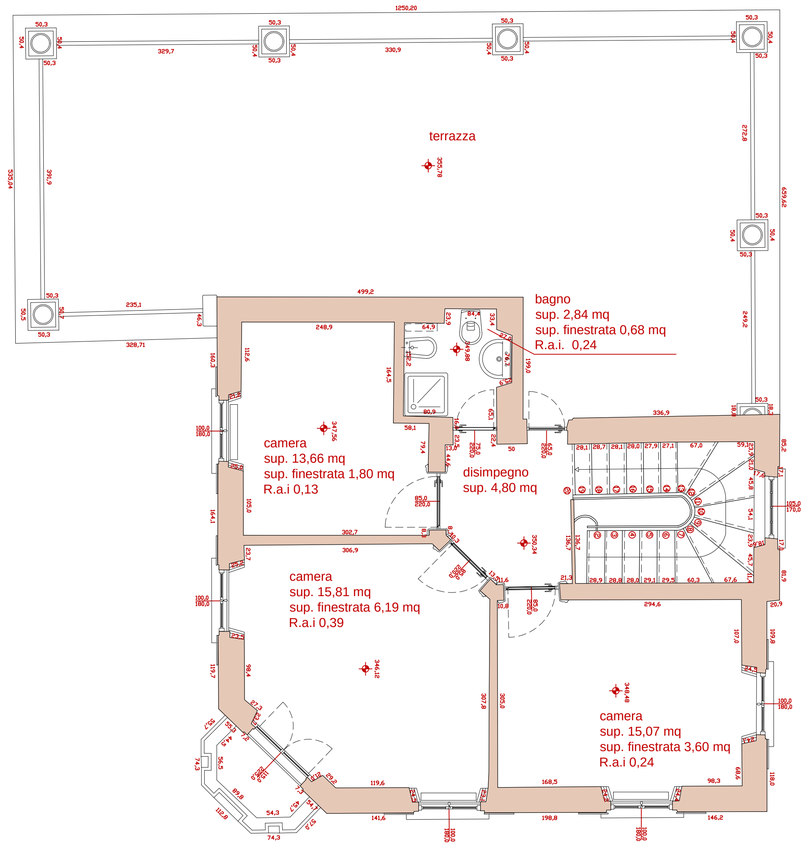
# CONSERVAZIONE, RESTAURO E VALORIZZAZIONE DELLA VILLA LANFRANCHI E CASA DEL CUSTODE
CUP J47E19000080002

PROGETTO ESECUTIVO
CASA del CUSTODE - RADIOTONE AGGIUNTIVO

## 1 - 1R
Rilievo geometrico

Planimetria piano terreno e piano primo
scala 1:50

Anno 2021


All rights reserved
La proprietà di questo documento è riservata a termini di legge. Ne è pertanto vietata ogni riproduzione non autorizzata.