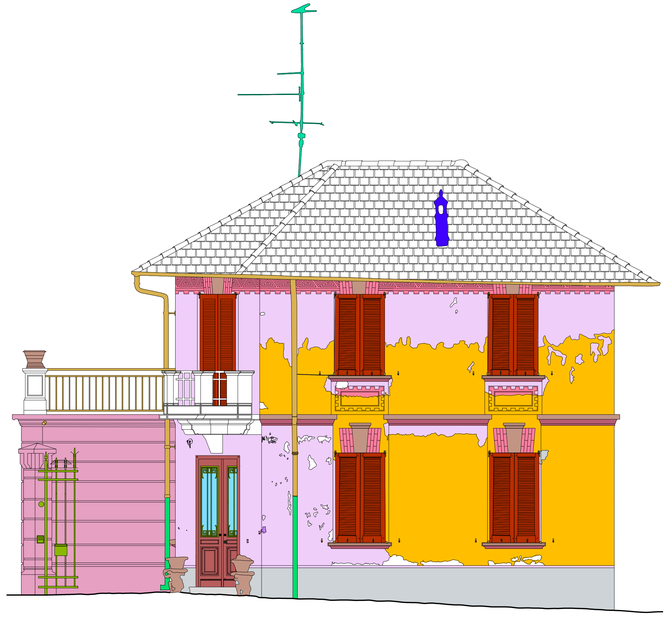

Prospetto sud-est

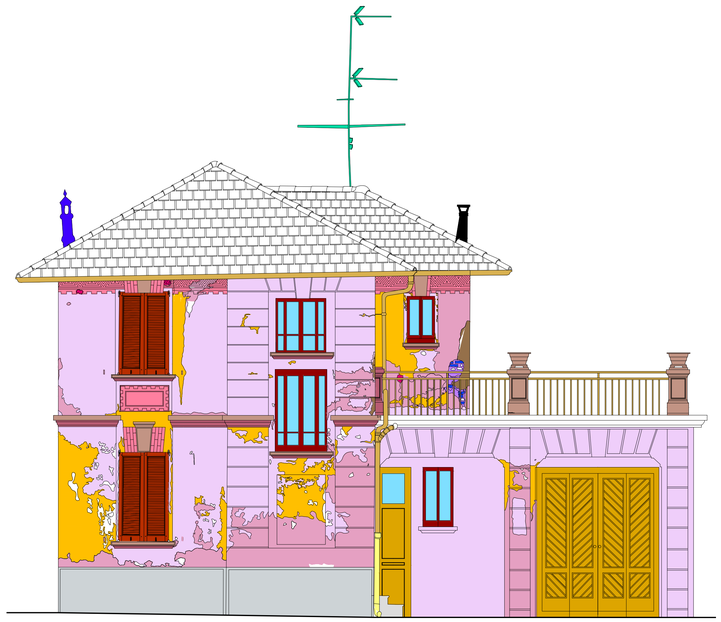

Prospetto nord-ovest

Prospetto nord-est

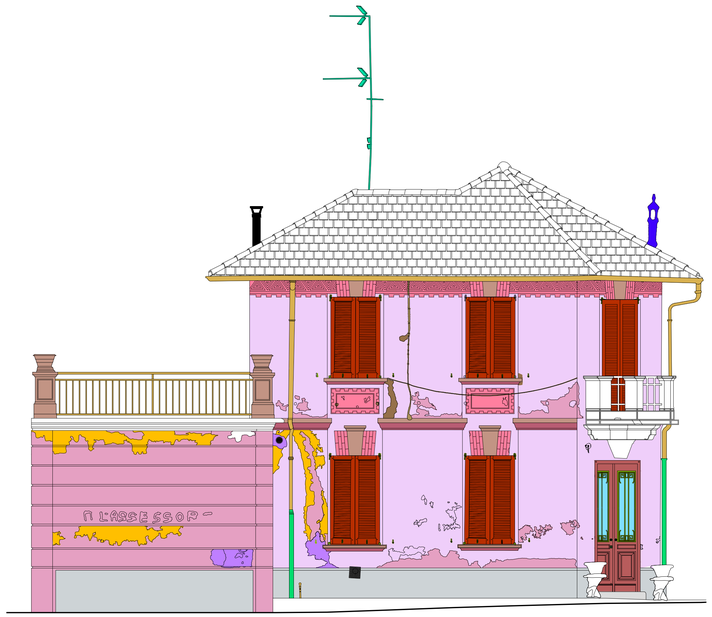

Prospetto sud-ovest

1a. MATERIALI LAPIDEI NATURALI

		Descrizione
M1	ARENARIA DI SARNICO	Colorazione grigio-azzurrognola, levigata e posta in opera alla soglia d'ingresso e per i gradini della scala (alzate e pedate)
M2	CIOTTOLI DI FIUME	Provenienti dal bacino imbrifero camuno, Posta in opera come riempimento ad aggregati di grossa granulometria al di sotto del rinzaffo

1b. MATERIALI LAPIDEI ARTIFICIALI

M3	GRANIGLIA DI CEMENTO GREZZA	Granulometria media, colorazione grigia Stampata, prefabbricata e posta in opera
M4	GRANIGLIA DI CEMENTO VERNICIATA	Granulometria fine, colorazione grigia Stampata, prefabbricata e posta in opera, lascia al tatto
M5	Rinzaffo in MALTA DI CEMENTO	Granulometria grossa, colorazione grigia scura posto come primo strato di rivestimento
M6	Arriccio in MALTA DI CEMENTO	Granulometria media, colorazione grigiastra posto come secondo strato di rivestimento
M7	MALTA DI CEMENTO	Rappezzo dalla granulometria molto fine, colorazione grigia scura posto come rattoppo
M8	Strollatura in MALTA DI CEMENTO	Granulometria grossa, colorazione grigiastra posto come rifinitura della fascia basamentale
M9	CALCESTRUZZO	Granulometria media, colorazione grigia gettato come cornice perimetrale sopra il garage
M10	MALTA DI CALCE	Rappezzo dalla granulometria molto fine, colorazione biancastra posto come rattoppo
M11	CEMENTO AMIANTO	Eternit utilizzato per il cornignolo di copertura

1c. MATERIALI DI PAVIMENTAZIONE

M32	Cementine marrone chiaro	Dimensione 25x25 cm con fughe da 1mm
M33	Cementine marrone scuro	Dimensione 25x25 cm con fughe da 1mm
M34	Cementine beige	Dimensione 25x25 cm con fughe da 1mm
M35	Piastrelle in grès porcellanato rosa	Dimensione 33x3 cm con fughe da 7mm
M36	Piastrelle in grès porcellanato grigio	Dimensione 15x15 cm con fughe da 1mm
M37	Piastrelle in graniglia con aggregati bianchi e rosa	Dimensione 25x25 cm con fughe da 1mm
M38	Piastrelle in graniglia con aggregati bianchi e neri	Dimensione 20x20 cm con fughe da 1mm
M39	Piastrelle in graniglia verde	Dimensione 4x4 cm con fughe da 1mm
M40	Linoleum	
M41	Parquet in legno	Dimensione dei listelli 40x5.5cm

2. VETRO E MATERIALI CERAMICI

M12	VETRO	Vetro singolo trasparente, visibile nel prospetto esterno del vano scale
M13	VETRO STAMPATO	Vetro singolo opaco a trama irregolare, posto come facciata del garage
M14	LATERIZIO (muratura)	Mattone pieno visibile all'interno del tamponamento laddove gli strati di rivestimento sono venuti a mancare
M15	LATERIZIO (comignolo)	Laterizio cotto colorazione rosso-acceso
M16	LATERIZIO (tegole)	Laterizio cotto, formati in maniera diversa: marsigliesi e coppi colorazione grigia

3. MATERIALI METALLICI

M17	Lamiera di ALLUMINIO	Colorazione grigio-azzurrognola, levigata e posta in opera per pluviali e gronde
M18	FERRO (ringhiera)	Sagomato, Colorazione grigiastra posta in opera e verniciata formata da due correnti e da listelli ad interasse di 9 cm
M19	ALLUMINIO	Colorazione grigia chiara utilizzato come telaio fisso delle aperture
M20	ALLUMINIO (antenna)	Colorazione grigia chiara utilizzato come antenna di ricezione del segnale radio-televisivo
M21	GHISA	Colorazione grigia scura utilizzato come tratto finale del pluviale
M22	OTTONE	Presente puntualmente come pomelli di alcune porte

4. MATERIALI LIGNEI

M23	LEGNO VERNICIATO (oscuranti)
M24	LEGNO VERNICIATO (porta d'ingresso)
M25	LEGNO VERNICIATO (finestre scale)
M26	LEGNO VERNICIATO (portone rimessa)

5. MATERIALI PLASTICI

M27	GOMMA	
M28	PVC	

6. TINTEGGIATURE

M29	TINTA di decorazione	Decorazione con motivi geometrici realizzata con stampi e alternanza di colori arancio-ocra
M30	TINTA ACRILICA di facciata	Rivestimento uniforme di colorazione rosa acceso
M31	TINTA ORIGINALE di facciata	Rivestimento uniforme di colorazione ocra

FLAVIO CASSARINO ARCHITETTO
ORDINE DEGLI ARCHITETTI DI BRESCIA N. 750
Via Moretto 15/- 25121 Brescia
Tel +39 335 462780
www.flaviocassarino.com e-mail: info@flaviocassarino.com

COMUNE DI PALAZZOLO SULL'OGLIO
Provincia di Brescia

VILLA LANFRANCHI
PARCO DELLE TRE VILLE

CONSERVAZIONE, RESTAURO E VALORIZZAZIONE DELLA VILLA LANFRANCHI E CASA DEL CUSTODE
CUP J47E19000080002

PROGETTO ESECUTIVO
CASA del CUSTODE - PROGETTO AGGIUNTIVO

5 - 3 CP
Progetto di conservazione
con indicazione dei materiali costitutivi
Prospetti
scala 1:50
Anno 2021

All rights reserved
La proprietà di questo documento è riservata a termini di legge. Ne è pertanto vietata ogni riproduzione non autorizzata.