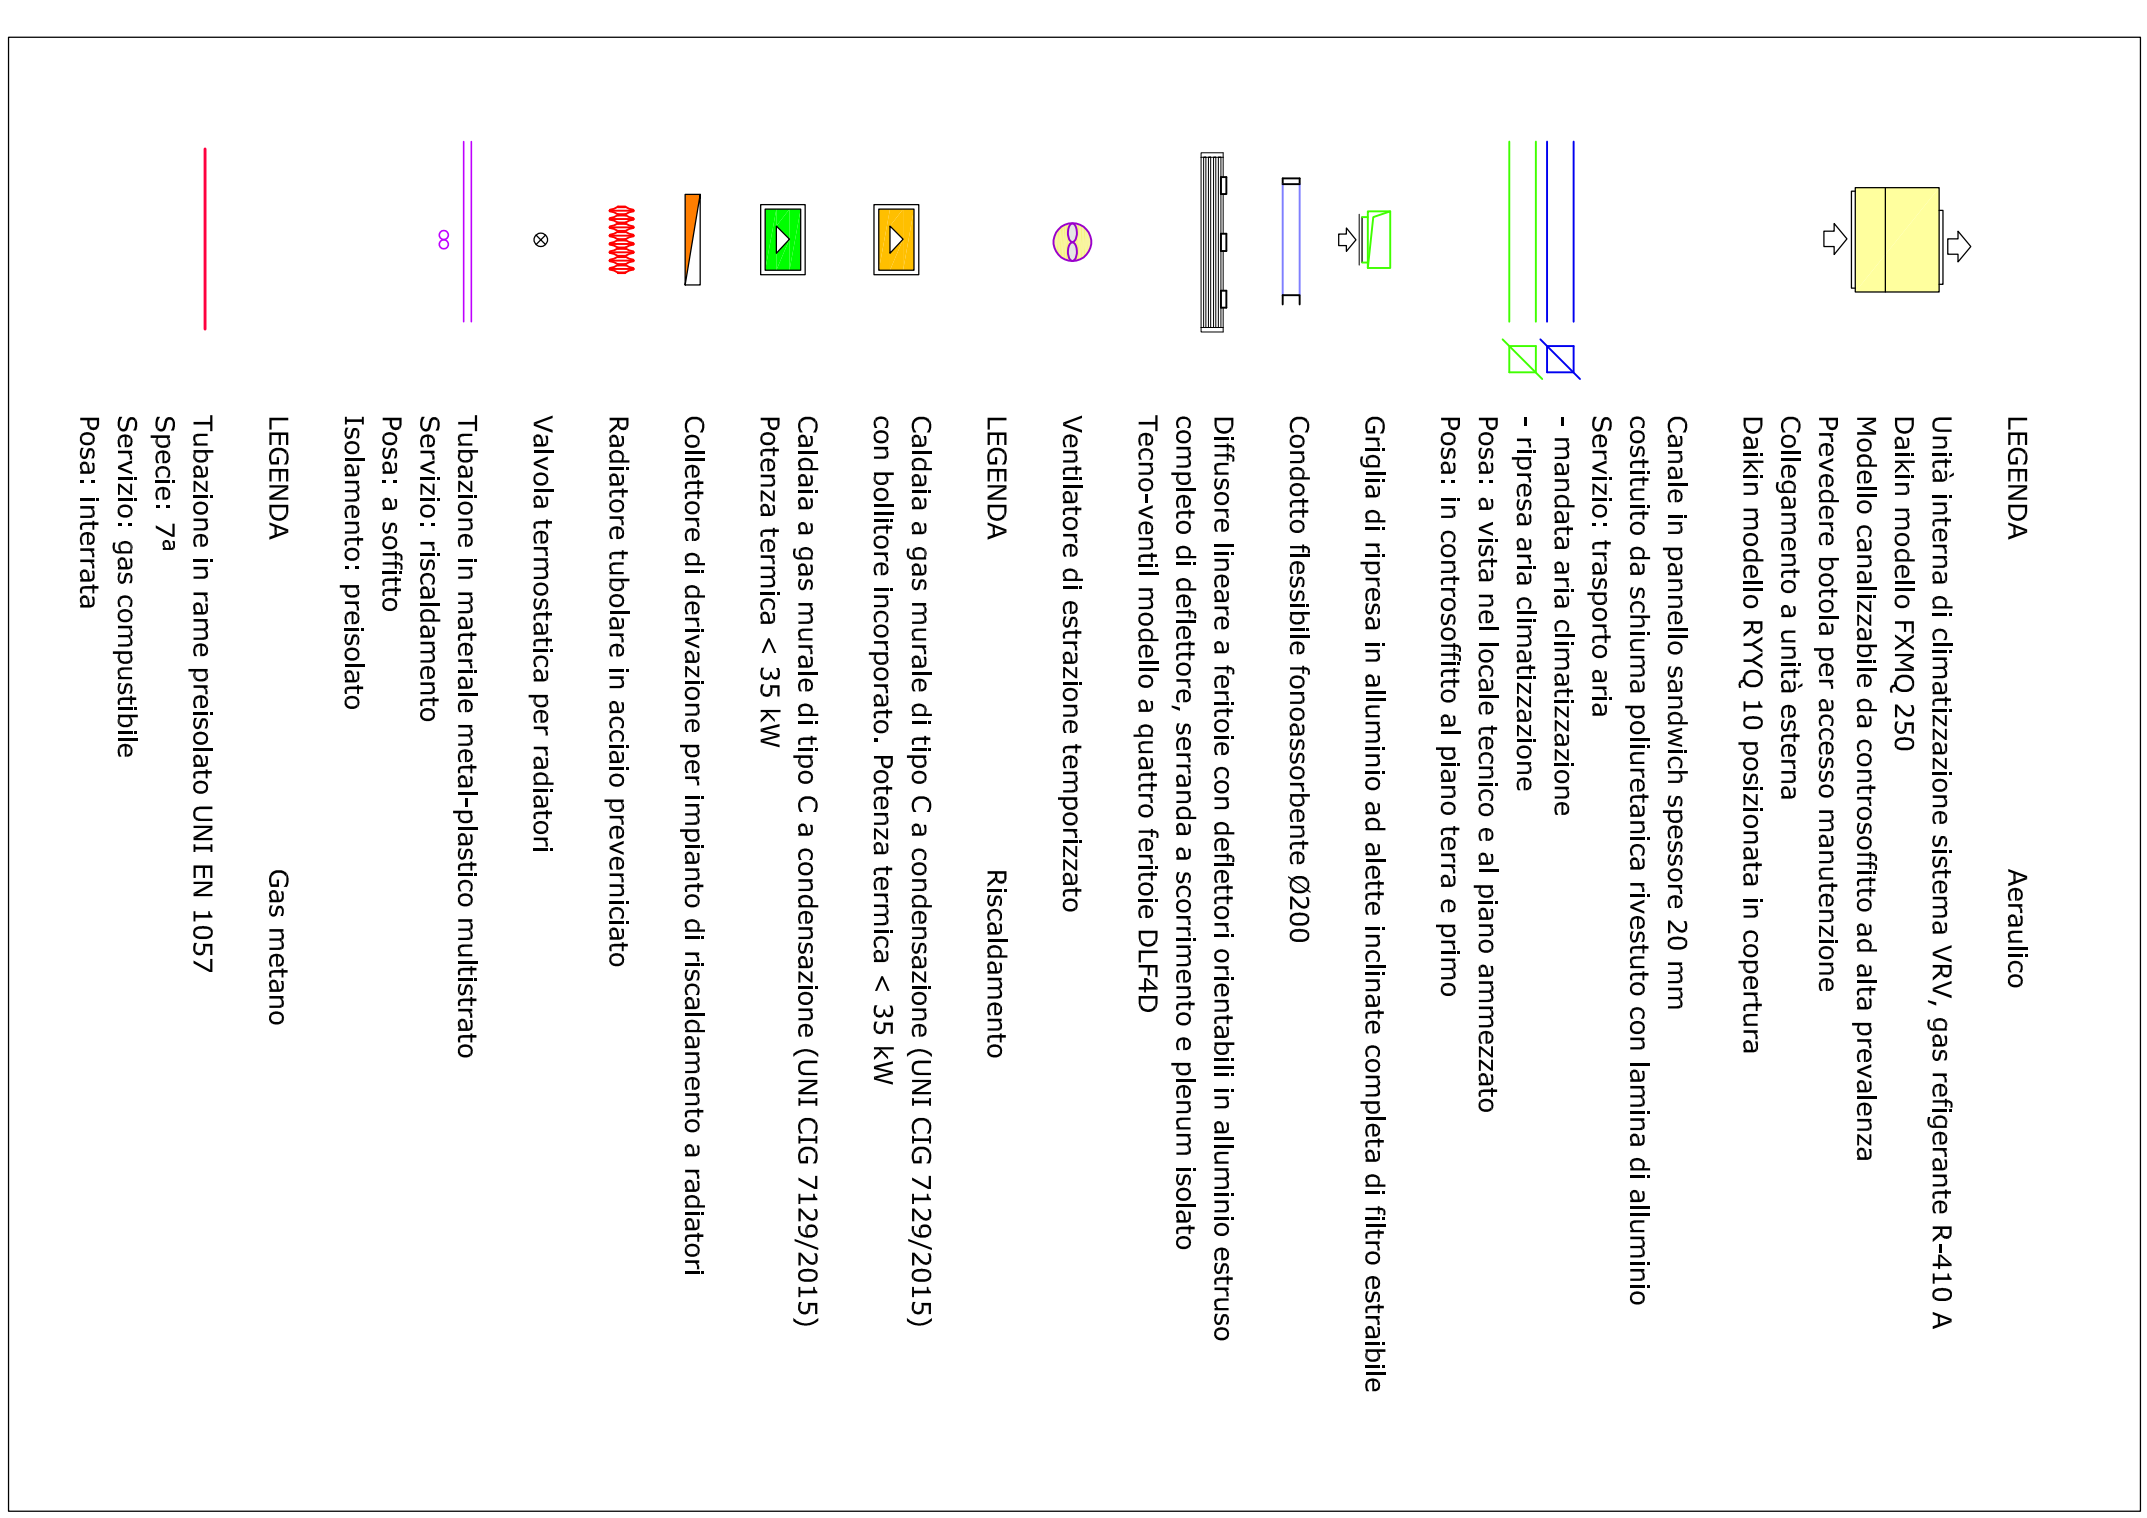
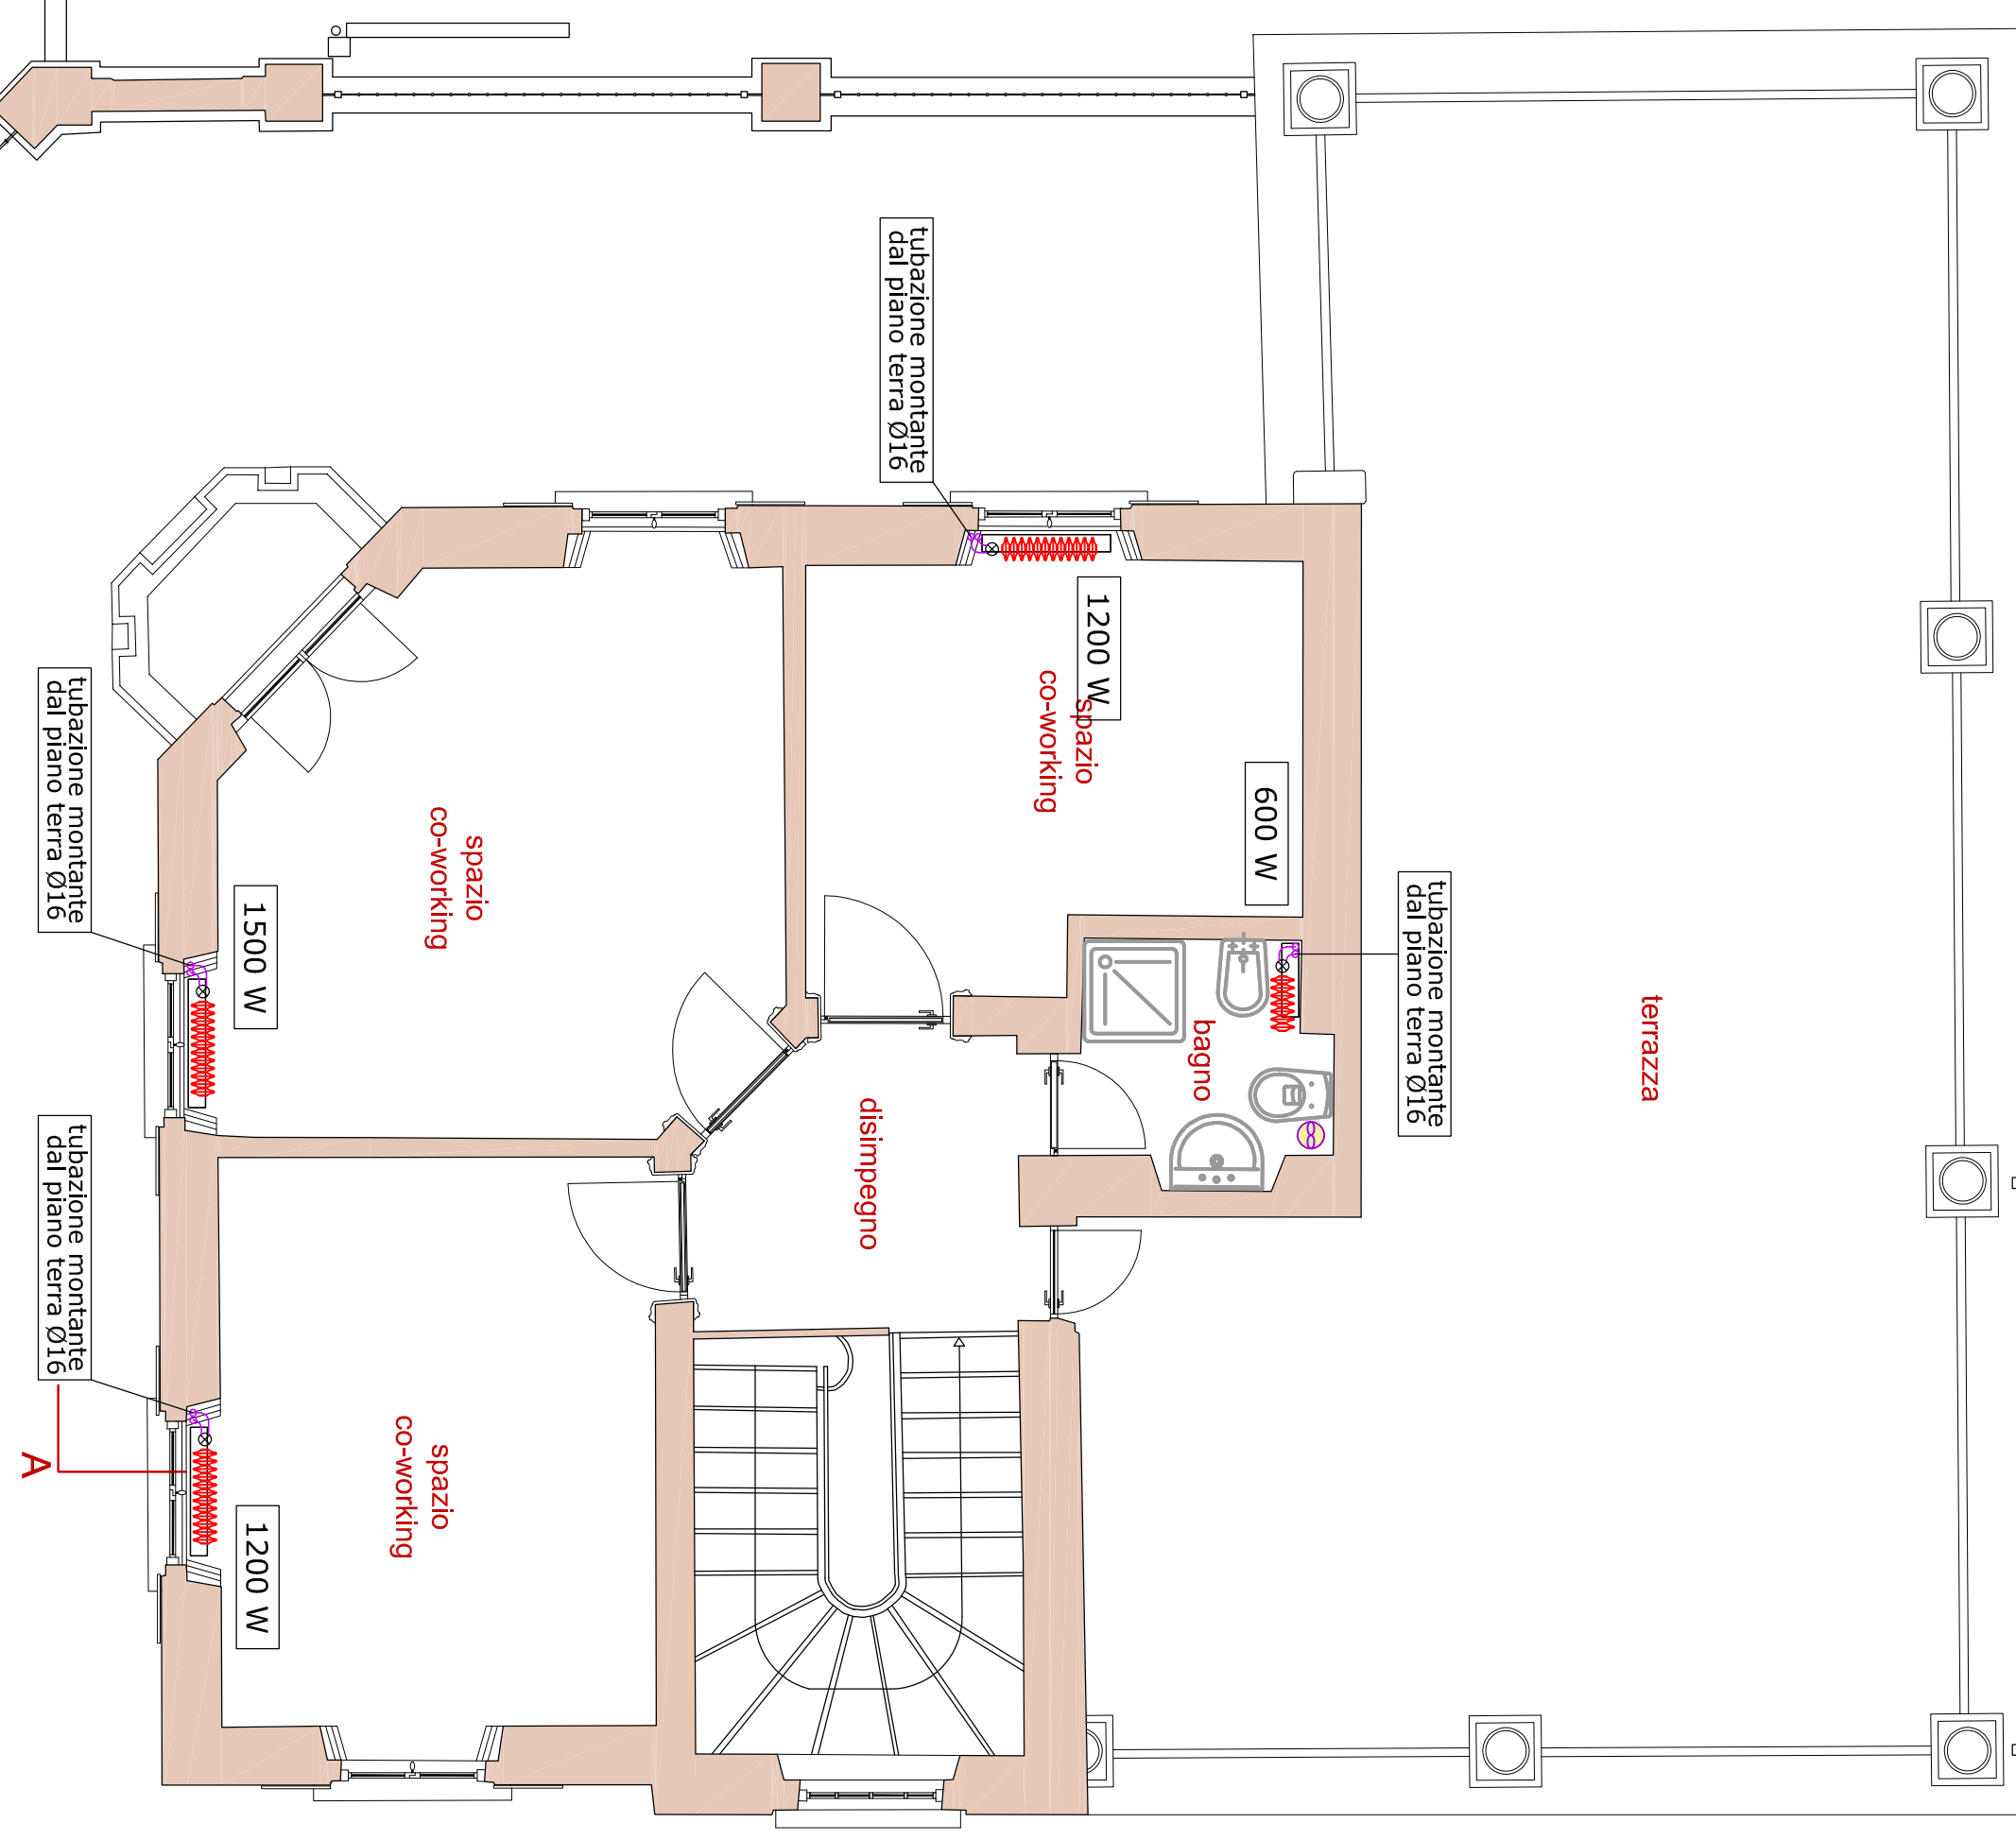
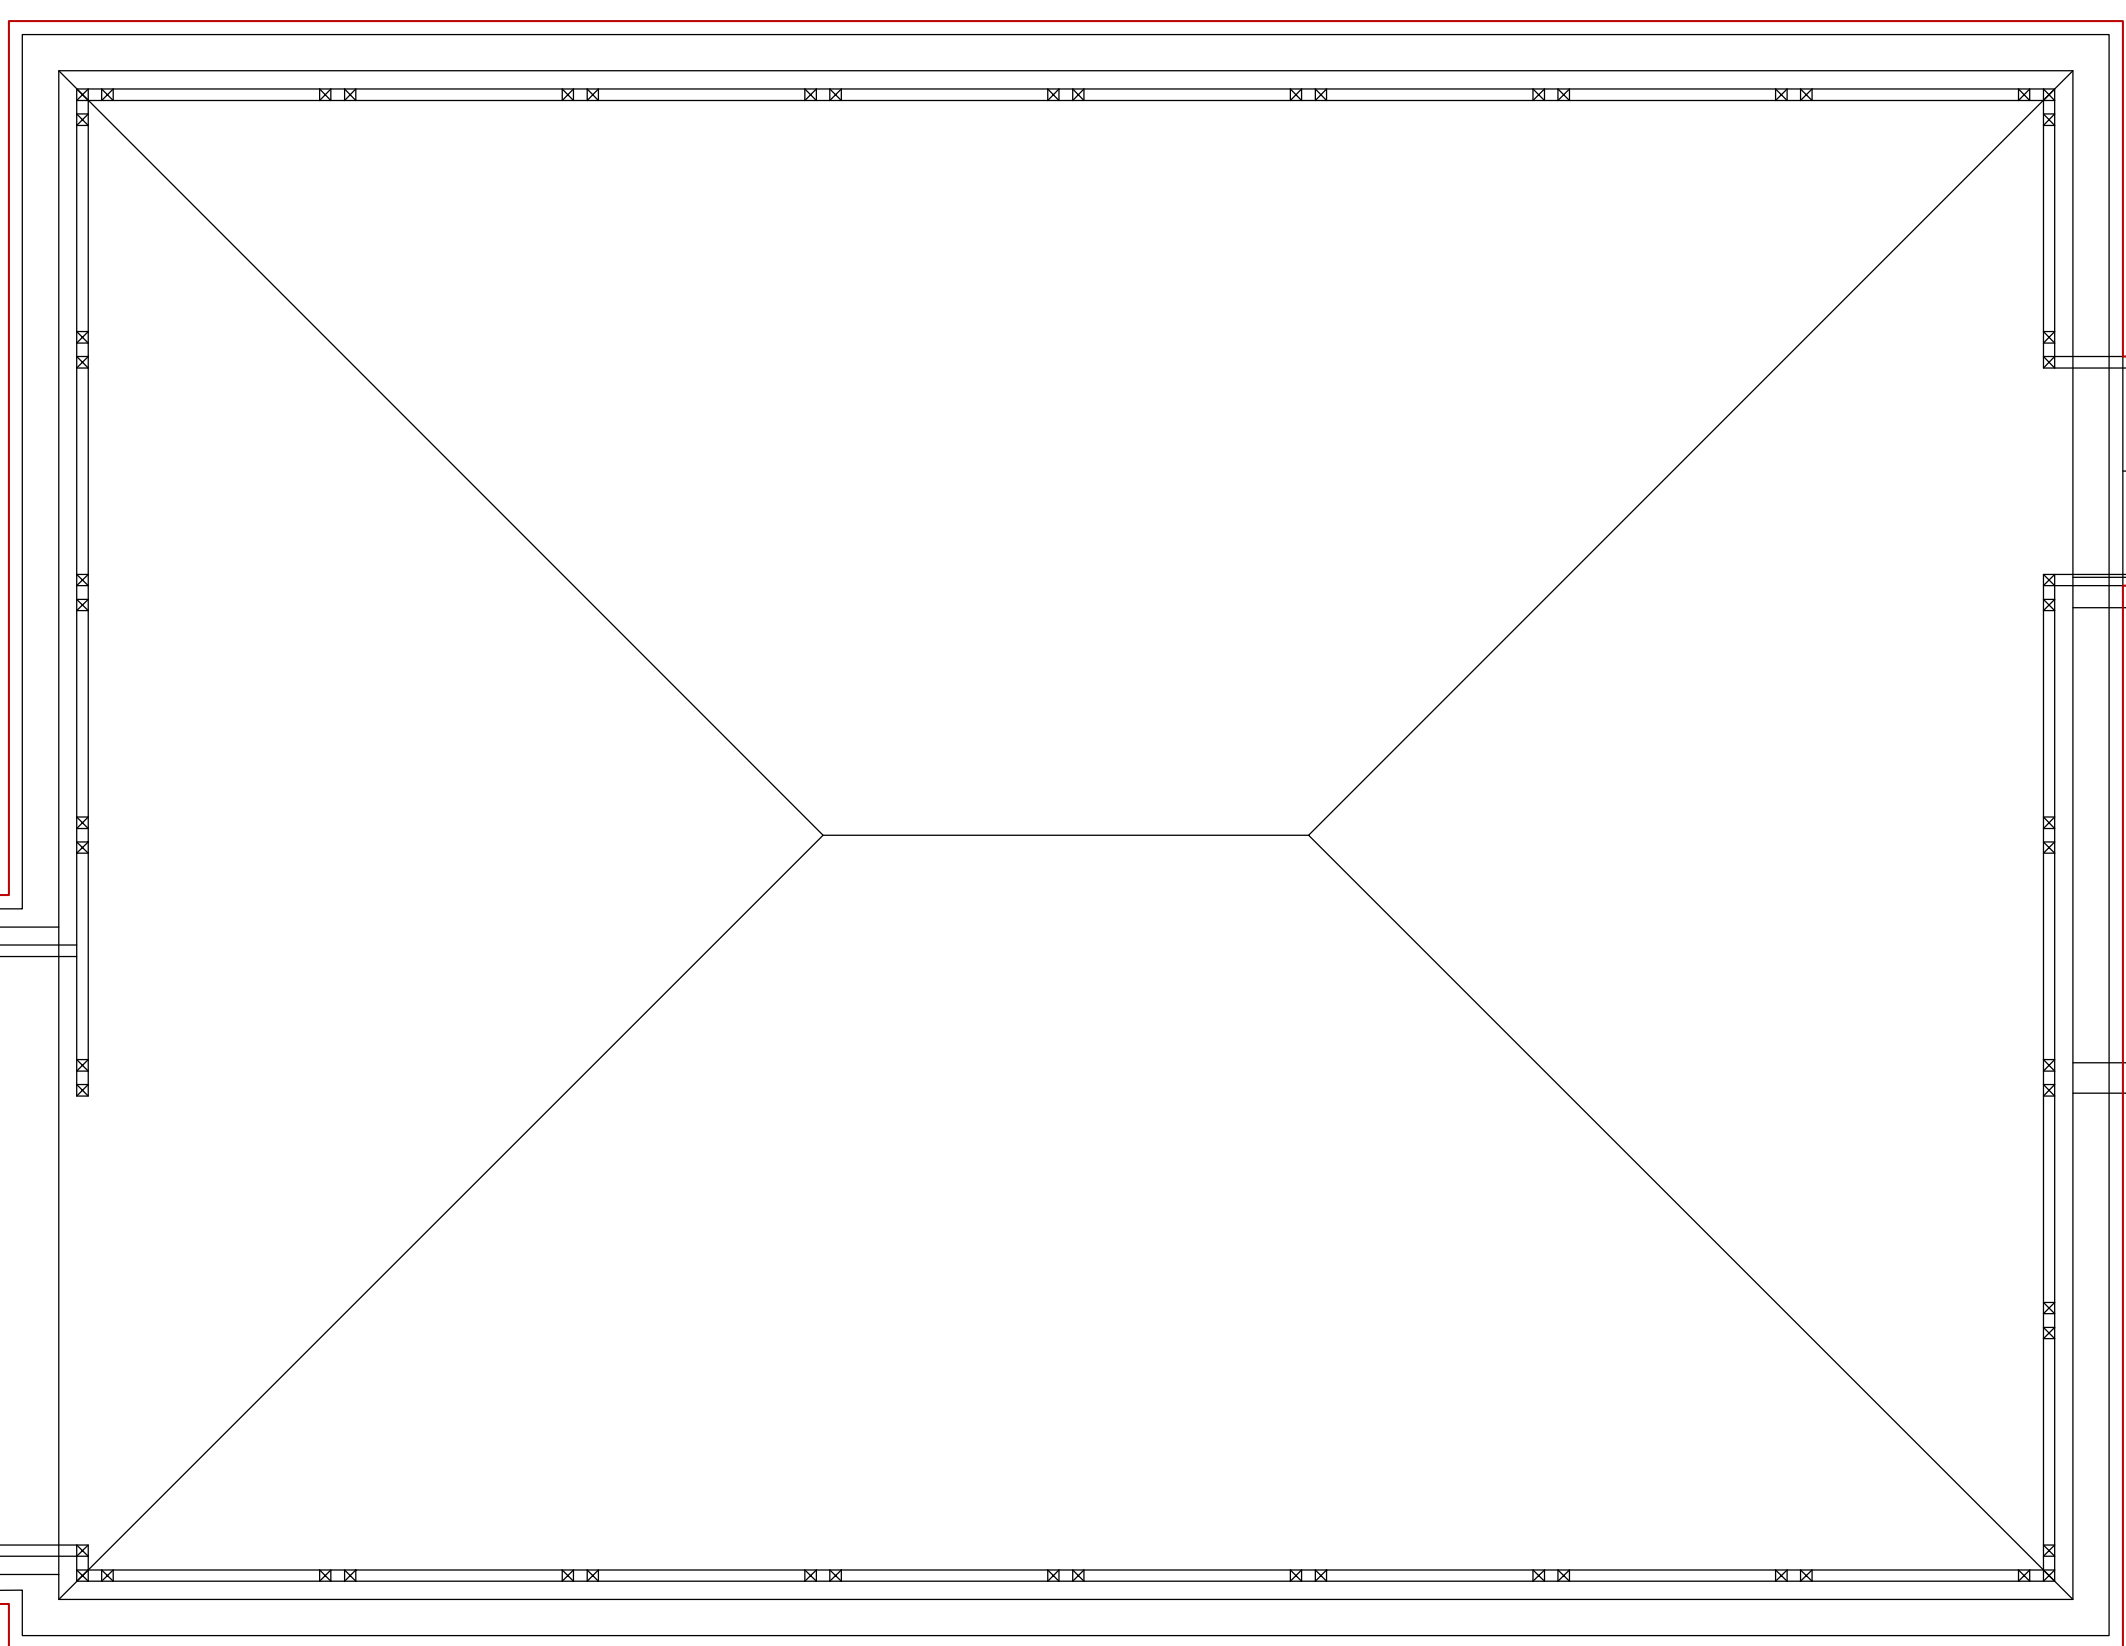
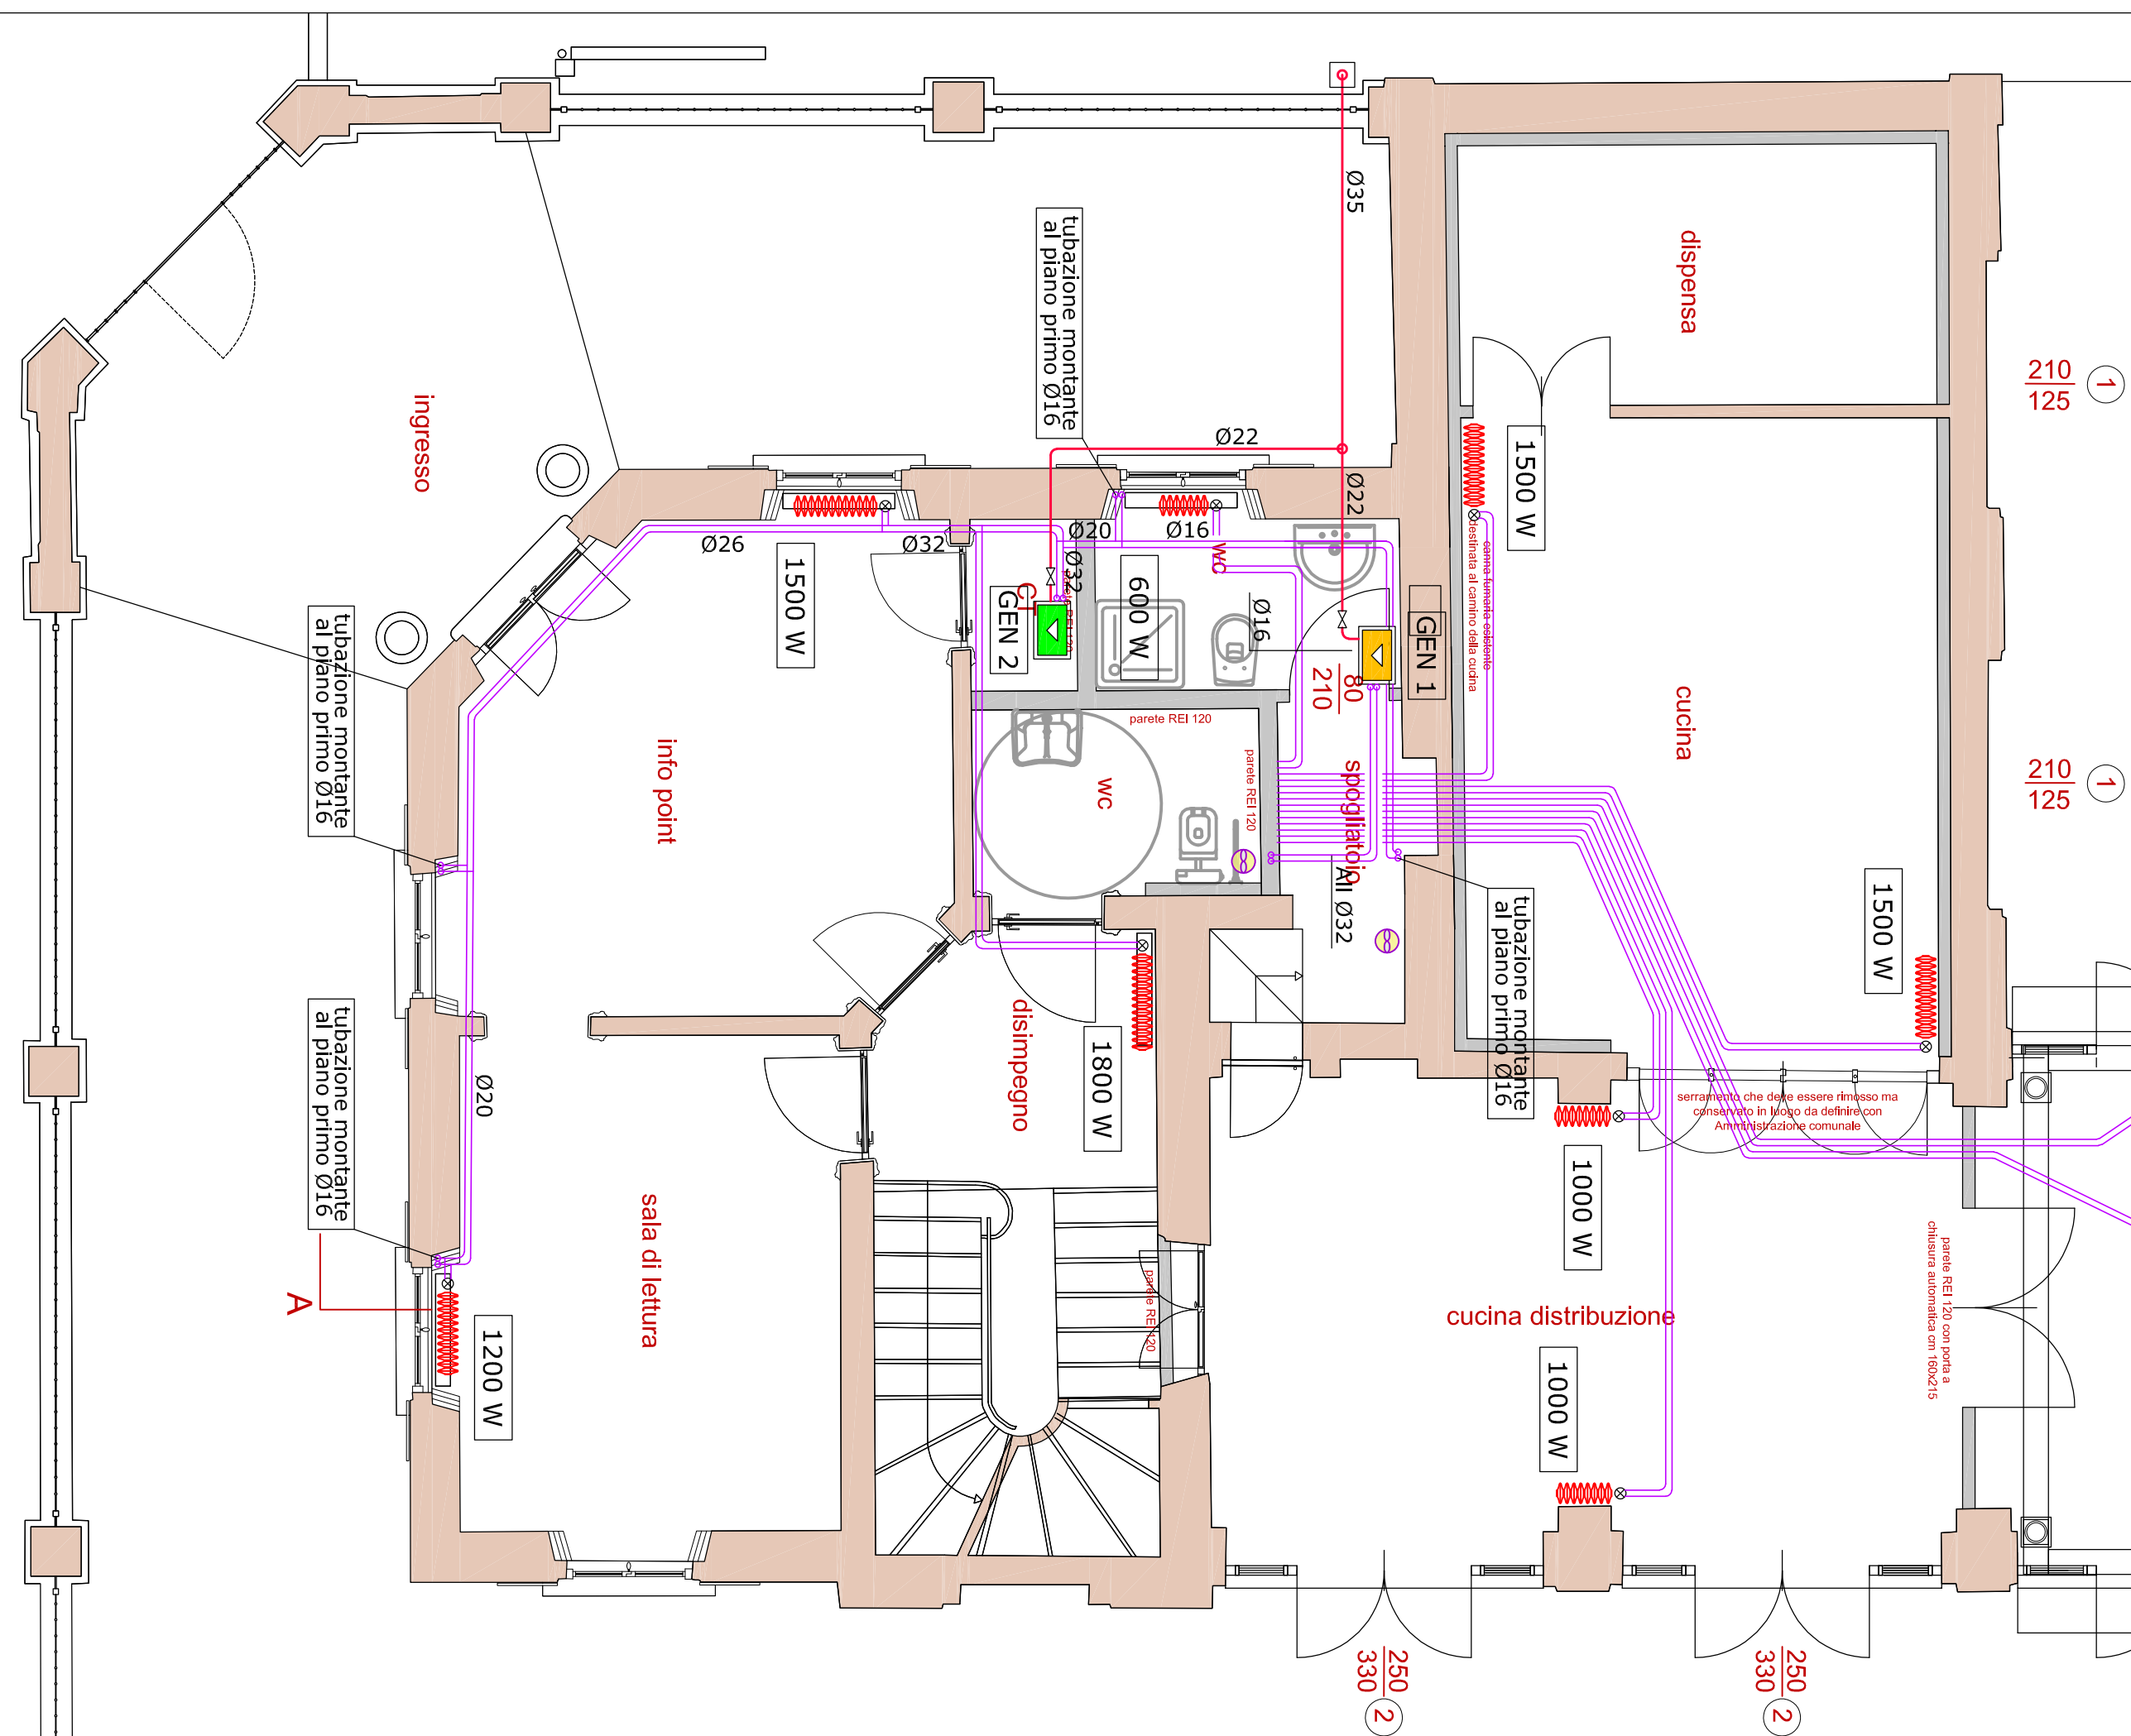
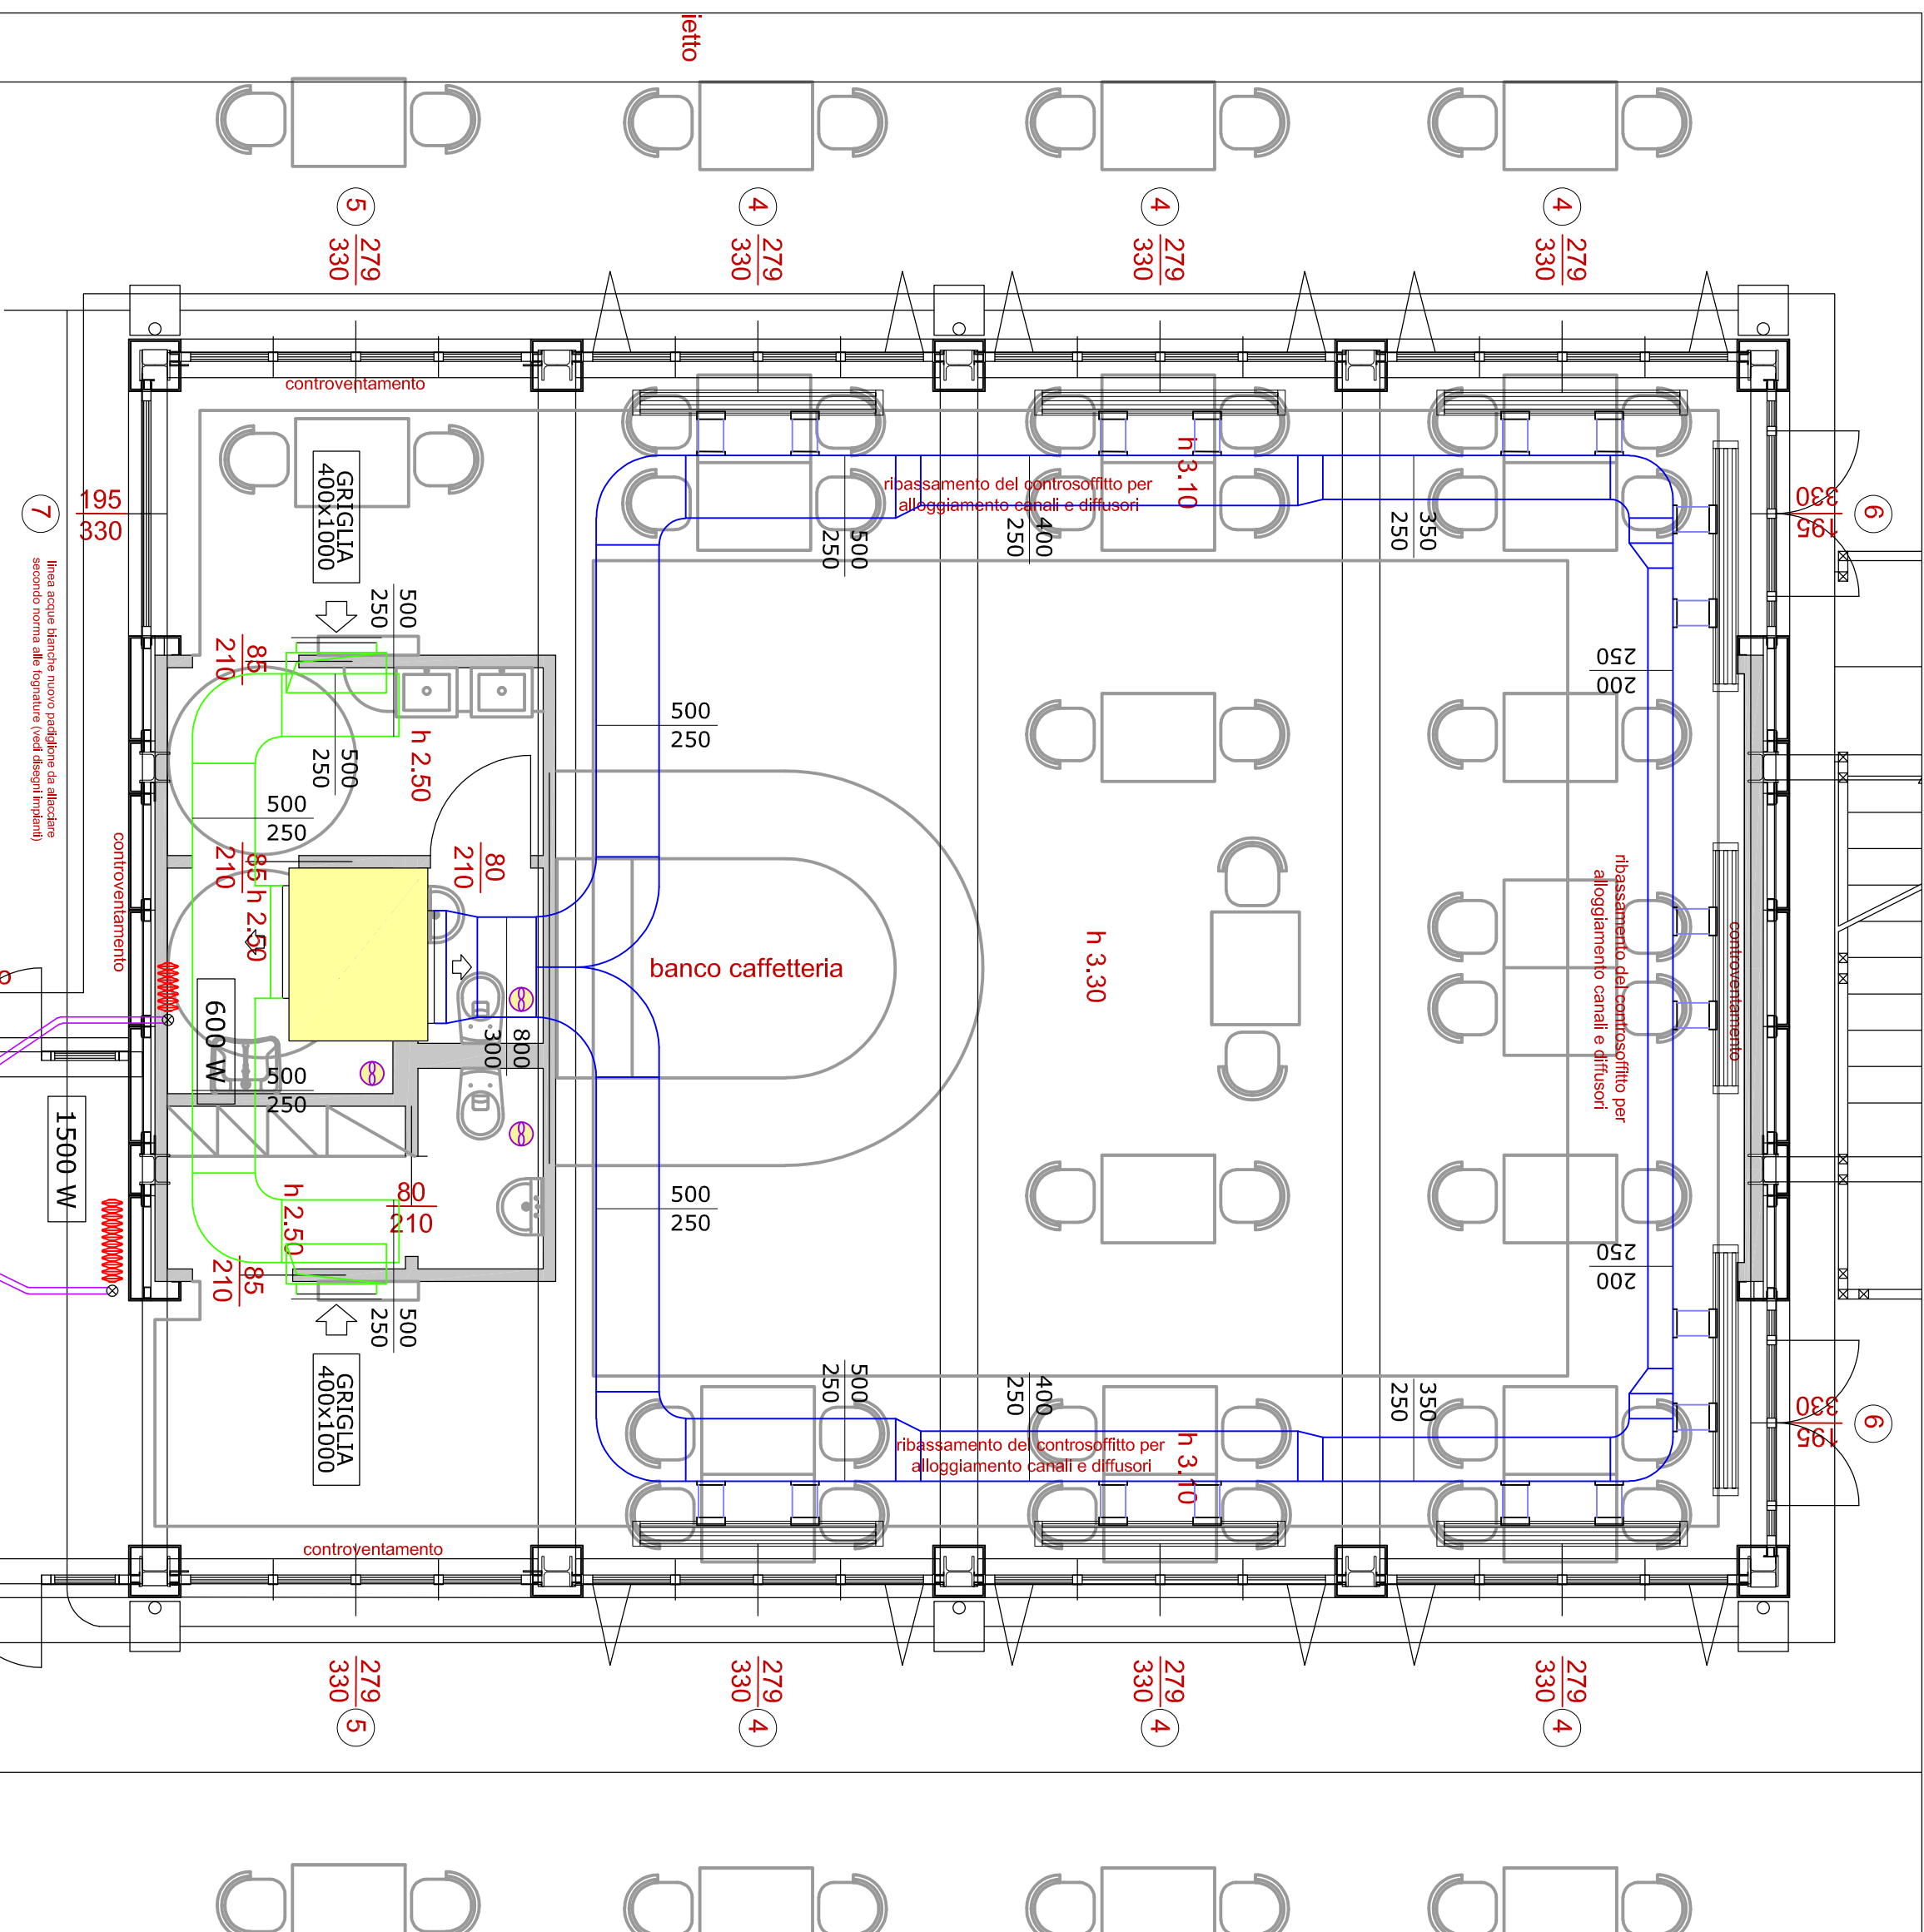


FLAVIO CASSARINO ARCHITETTO
ORDINE DEGLI ARCHITETTI N. 78
Tel. 019 35342780
www.flaviocassarino.com Email: info@flaviocassarino.com

ECOSPIERA
In Via Salaria 100 - 00197 Roma
Tel. 06 49010000
central@ecospiera.com
www.ecospiera.com
P.le. Federico Fellini 1

MULTIPLANING ENGINEERING COMPANY
Via Salaria 100 - 00197 Roma
Tel. 06 49010000
central@multiplanning.com
www.multiplanning.com
P.le. Federico Fellini 1

COMUNE DI PALAZZOLO SULL'OGGIO
Provincia di Brescia

Provincia di Brescia

VILLA LANFRANCH
PARCO DELLE TRE VILLE

MARCO DELLE TRE VILLE

CONSERVAZIONE, RESTAURO E VALORIZZAZIONE
DELLA VILLA LANFRANCHI E CASA DEL CUSTODE
CUP J47E19000080002

PROGETTO ESECUTIVO
CASA del CUSTODE - PADIGLIONE AGGIUNTIVO

Progetto

Impianti meccanici. Aerulico, riscaldamento e gas metano. Piani terra e primo.

Anno 202

La proprietà di questo documento è riservata a termini di legge. Ne è pertanto vietata ogni riproduzione non autorizzata.