



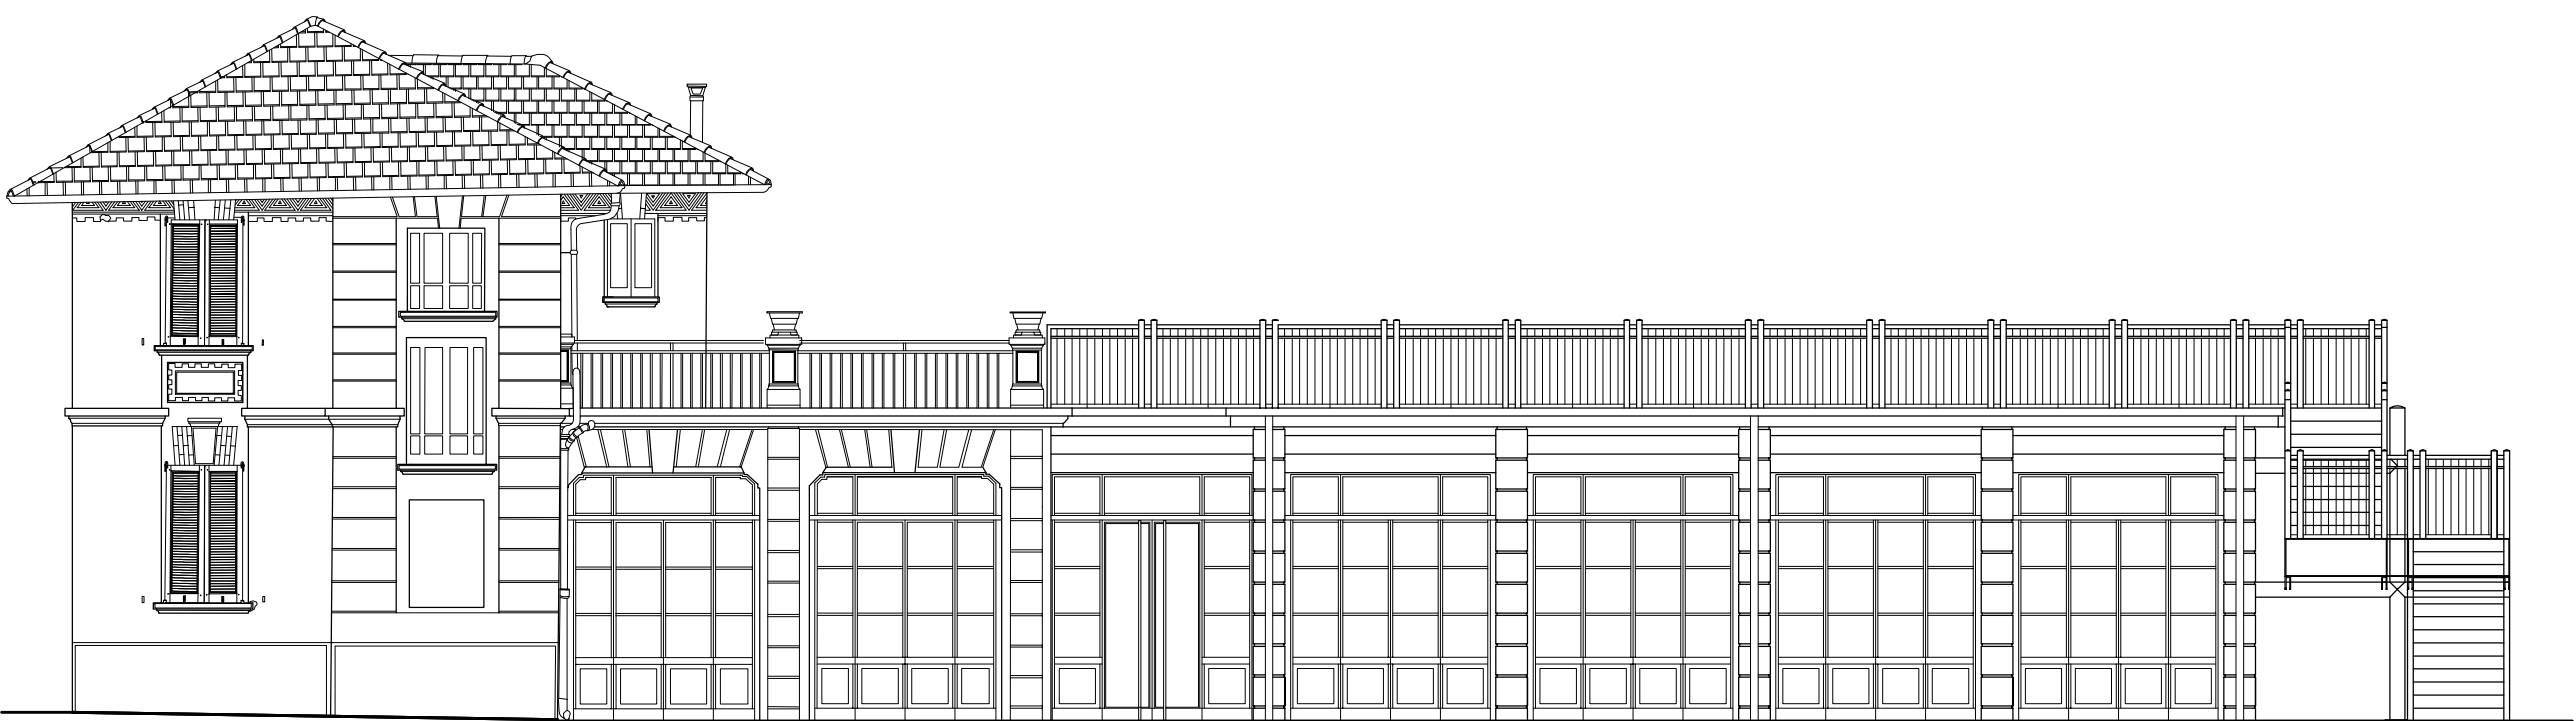


PROSPETTO NORD-EST - scala 1 : 100




PROSPETTO SUD-OVEST - scala 1 : 100

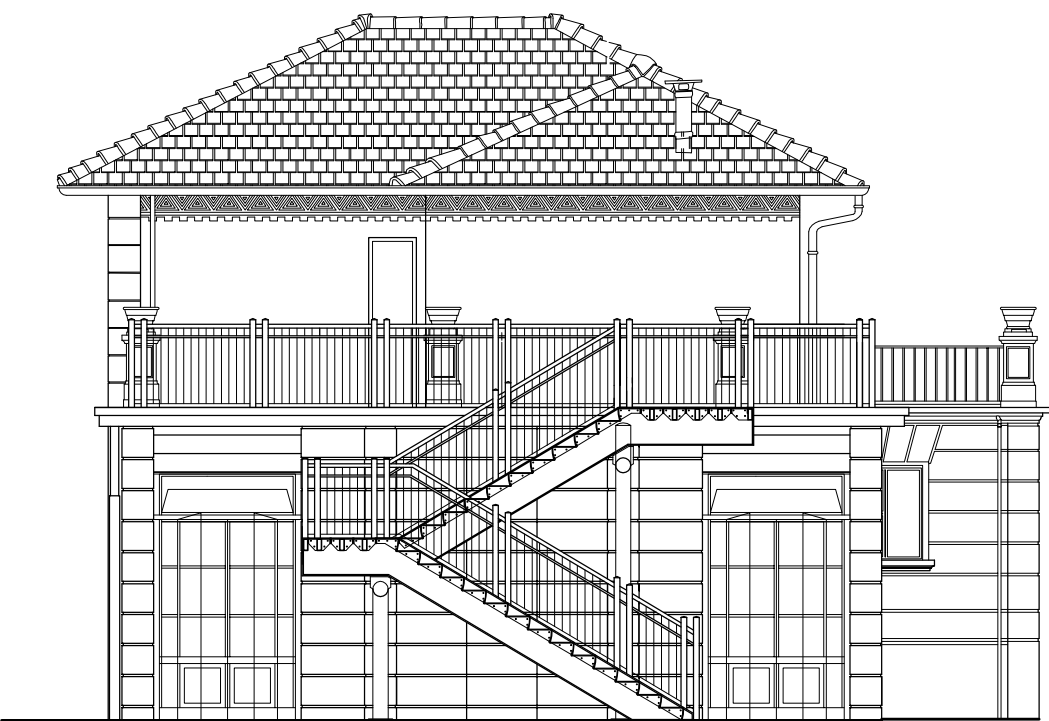

PROSPETTO NORD-OVEST - scala 1 : 100

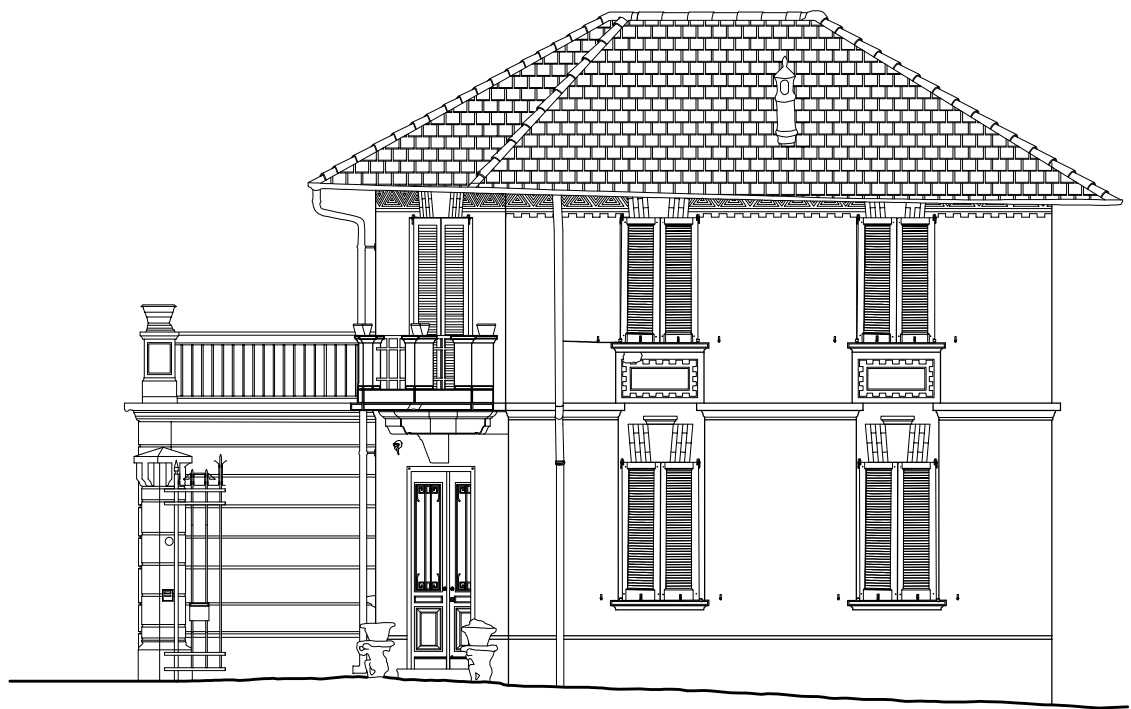


PROSPETTO SUD-EST - scala 1 : 100

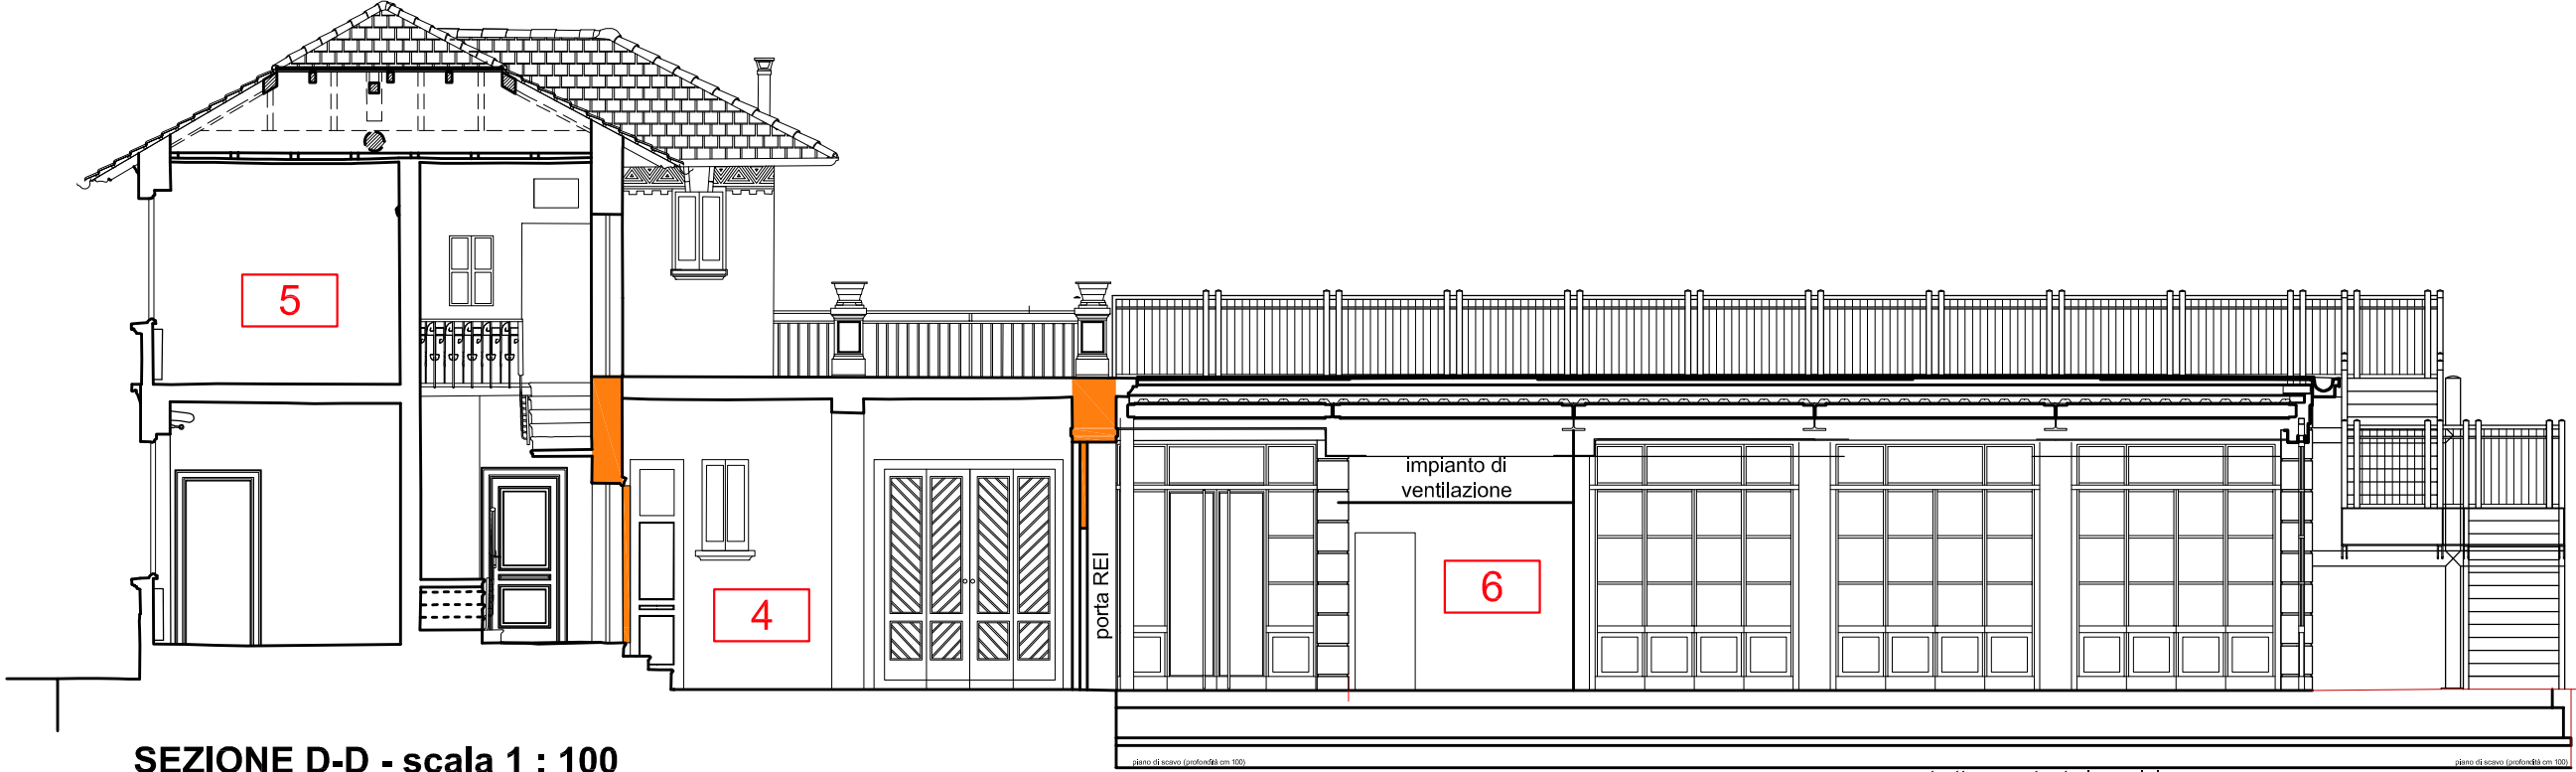

SEZIONE D-D - scala 1 : 100



SEZIONE E-E - scala 1 : 100

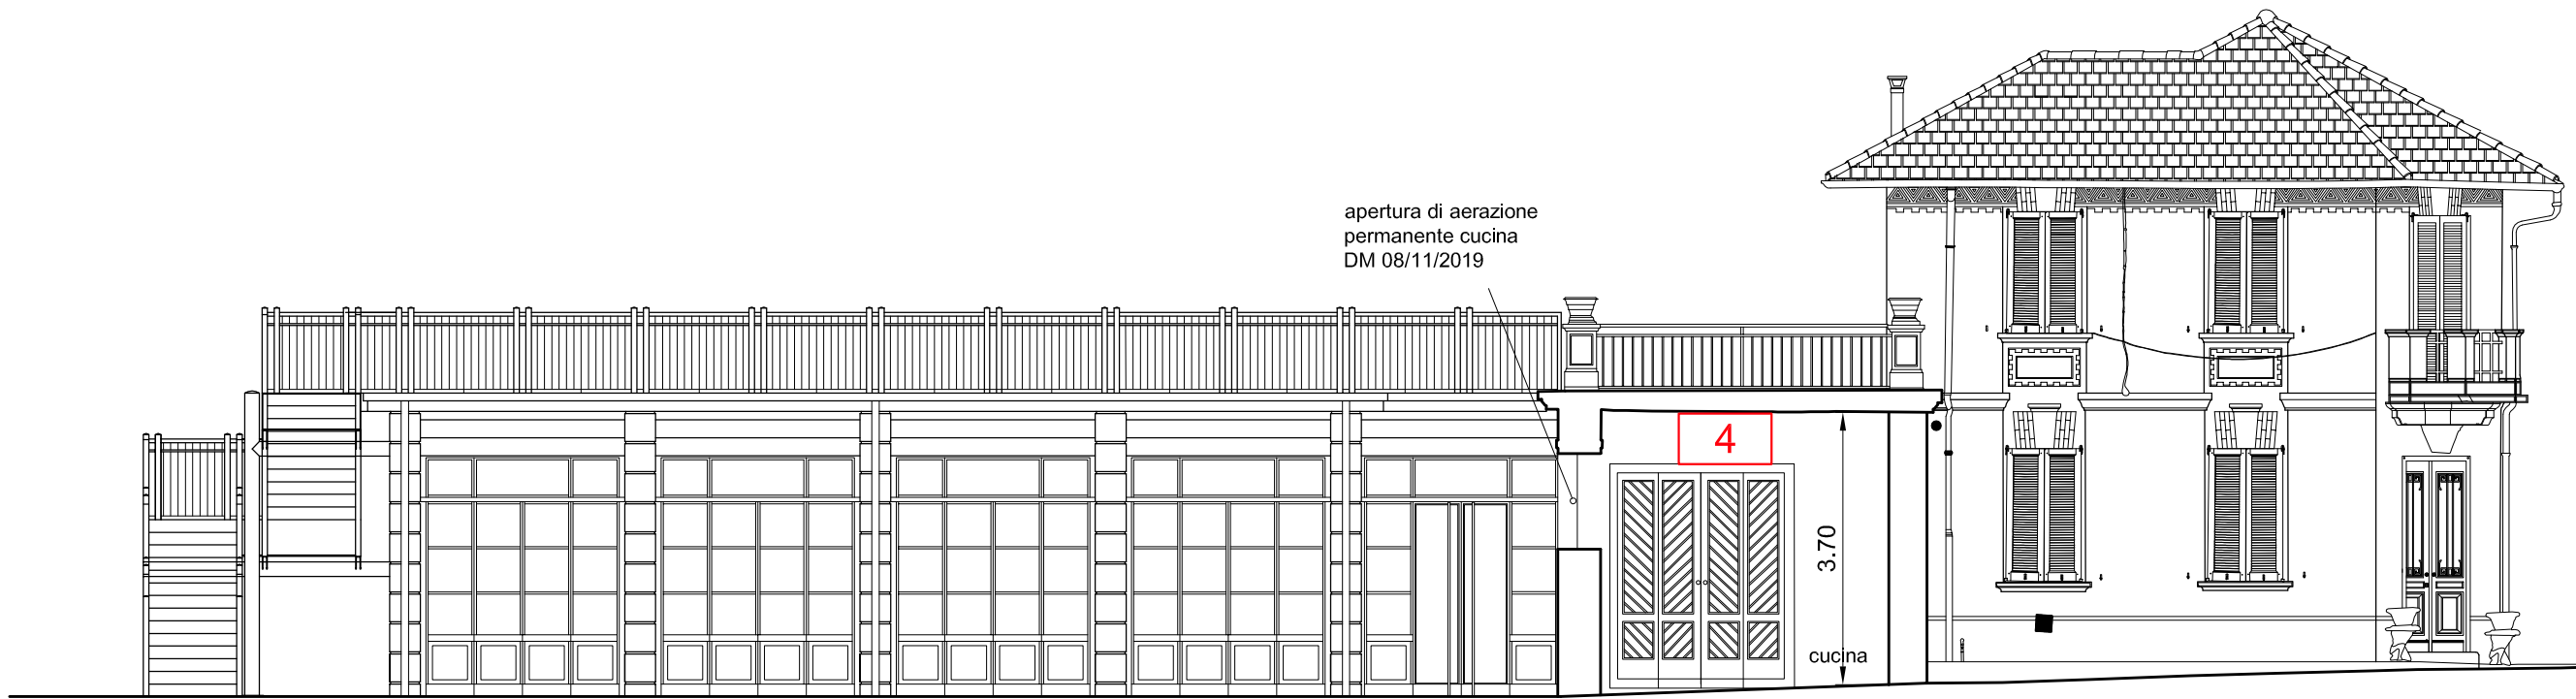

SEZIONE F-F - scala 1 : 100

LEGENDA	
	Tubazione rete metano a vista fuori terra
	Sezionamento manuale rete metano a vista
	Separazione almeno EI 30

FLAVIO CASSARINO ARCHITETTO
ORDINE DEGLI ARCHITETTI DI BRESCIA N. 758
Via Moretto 15 - 25122 Brescia
Tel. +39 030 7402780 Fax. +39 030 7402780
www.flaviocassarino.com e-mail: info@flaviocassarino.com

ECOSPHERA
ECOSPHERA SRL
Via Malagò 2 - 25036 Palazzolo sull'Oglio (Bs)
Tel. +39 030 7402007 Fax. +39 030 7402017
e-mail: info@ecosphera.net
PREVENZIONE INCENDI
Ing. Fabrizio Bellini

MULTIPLANNING ENGINEERING COMPANY
MULTIPLANNING ENGINEERING COMPANY s.r.l.
via XX Settembre 32 - 25036 Palazzolo sull'Oglio (Bs)
Tel. +39 030 7240118 Fax. +39 030 7240118
e-mail: multiplanning@libero.it
ING. Giovanni Torselli
Ing. Umberto Bianchini
P.E. Mario Cossandi

COMUNE DI PALAZZOLO SULL'OGLIO
Provincia di Brescia

VILLA LANFRANCHI
PARCO DELLE TRE VILLE

**CONSERVAZIONE, RESTAURO E VALORIZZAZIONE
DELLA VILLA LANFRANCHI E CASA DEL CUSTODE**
CUP J47E19000080002

PROGETTO ESECUTIVO
CASA del CUSTODE - PADIGLIONE AGGIUNTIVO

3V.E.
Progetto prevenzione incendi
Prospetti e sezioni
scala 1:100
Anno 2021

1:20. FINESTRE CESSI E BAGNO
PALAZZINA LANFRANCHI
- PALAZZOLO SULL'OGGIO -
All rights reserved
La proprietà di questo documento è riservata a termini di legge. Ne è pertanto vietata ogni riproduzione non autorizzata.

APERIRE SCALA - 1:20