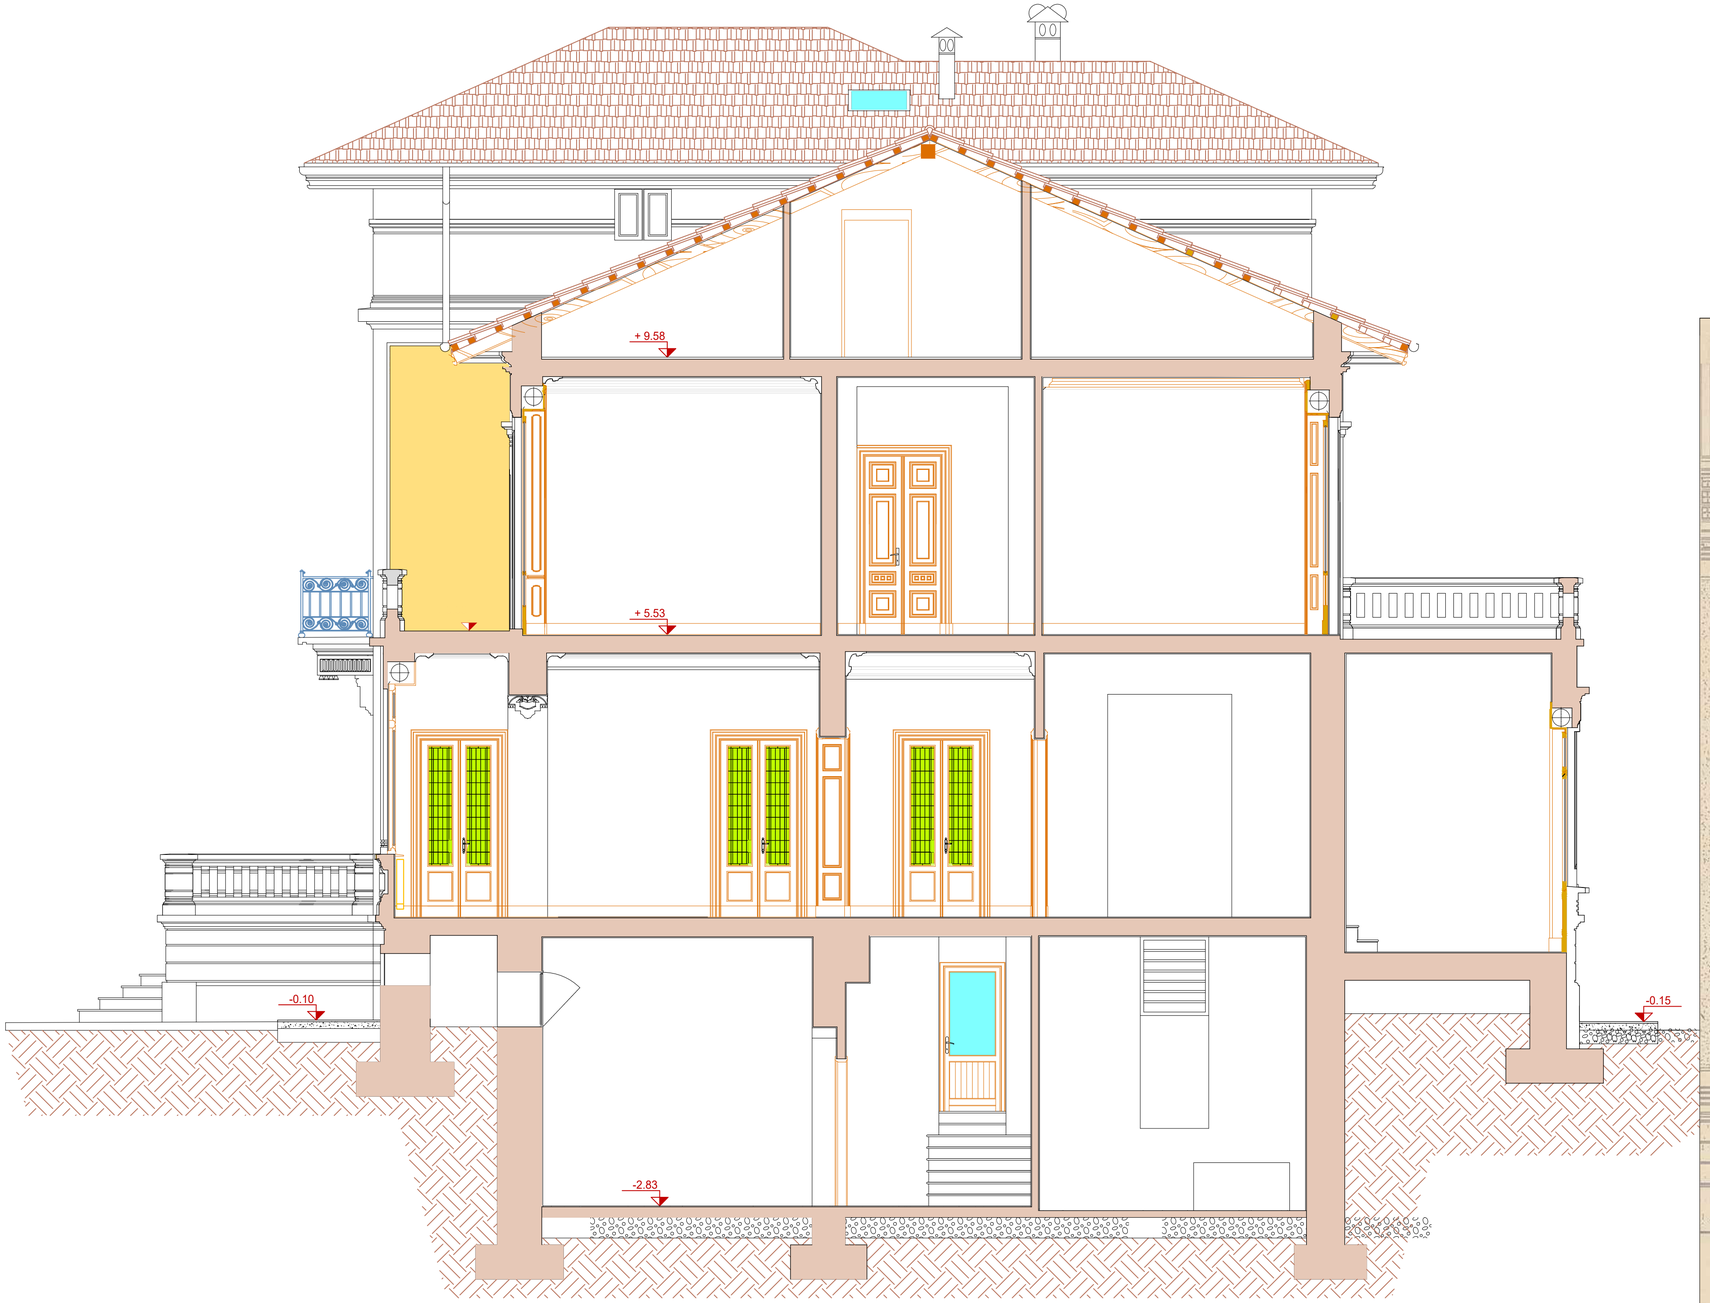

L'intervento prevede opere di manutenzione delle superfici interne, dei pavimenti e dei serramenti, nonchè opere di adeguamento e messa a norma dell'impiantistica idrotermosanitaria ed elettrica, senza opere murarie, nello spirito della conservazione integrale dei materiali e delle finiture esistenti

FLAVIO CASSARINO ARCHITETTO
ORDINE DEGLI ARCHITETTI DI BRESCIA N. 758.
Via Moretto 15 - 25122 Brescia
Tel +39 335 462780
www.flaviocassarino.com e-mail: info@flaviocassarino.com

COMUNE DI PALAZZOLO SULL'OGLIO
Provincia di Brescia

VILLA LANFRANCHI
PARCO DELLE TRE VILLE

CONSERVAZIONE, RESTAURO E VALORIZZAZIONE DELLA VILLA LANFRANCHI E CASA DEL CUSTODE
CUP J45F21001850006

PROGETTO ESECUTIVO
VILLA LANFRANCHI

8 - 8RP
Rilievo geometrico
stato di fatto - indicazioni di progetto
Sezione C-C
scala 1:50

Anno 2021

All rights reserved
La proprietà di questo documento è riservata a termini di legge. Ne è pertanto vietata ogni riproduzione non autorizzata.