


SCHEMA FUNZIONALE
CENTRALE TERMICA

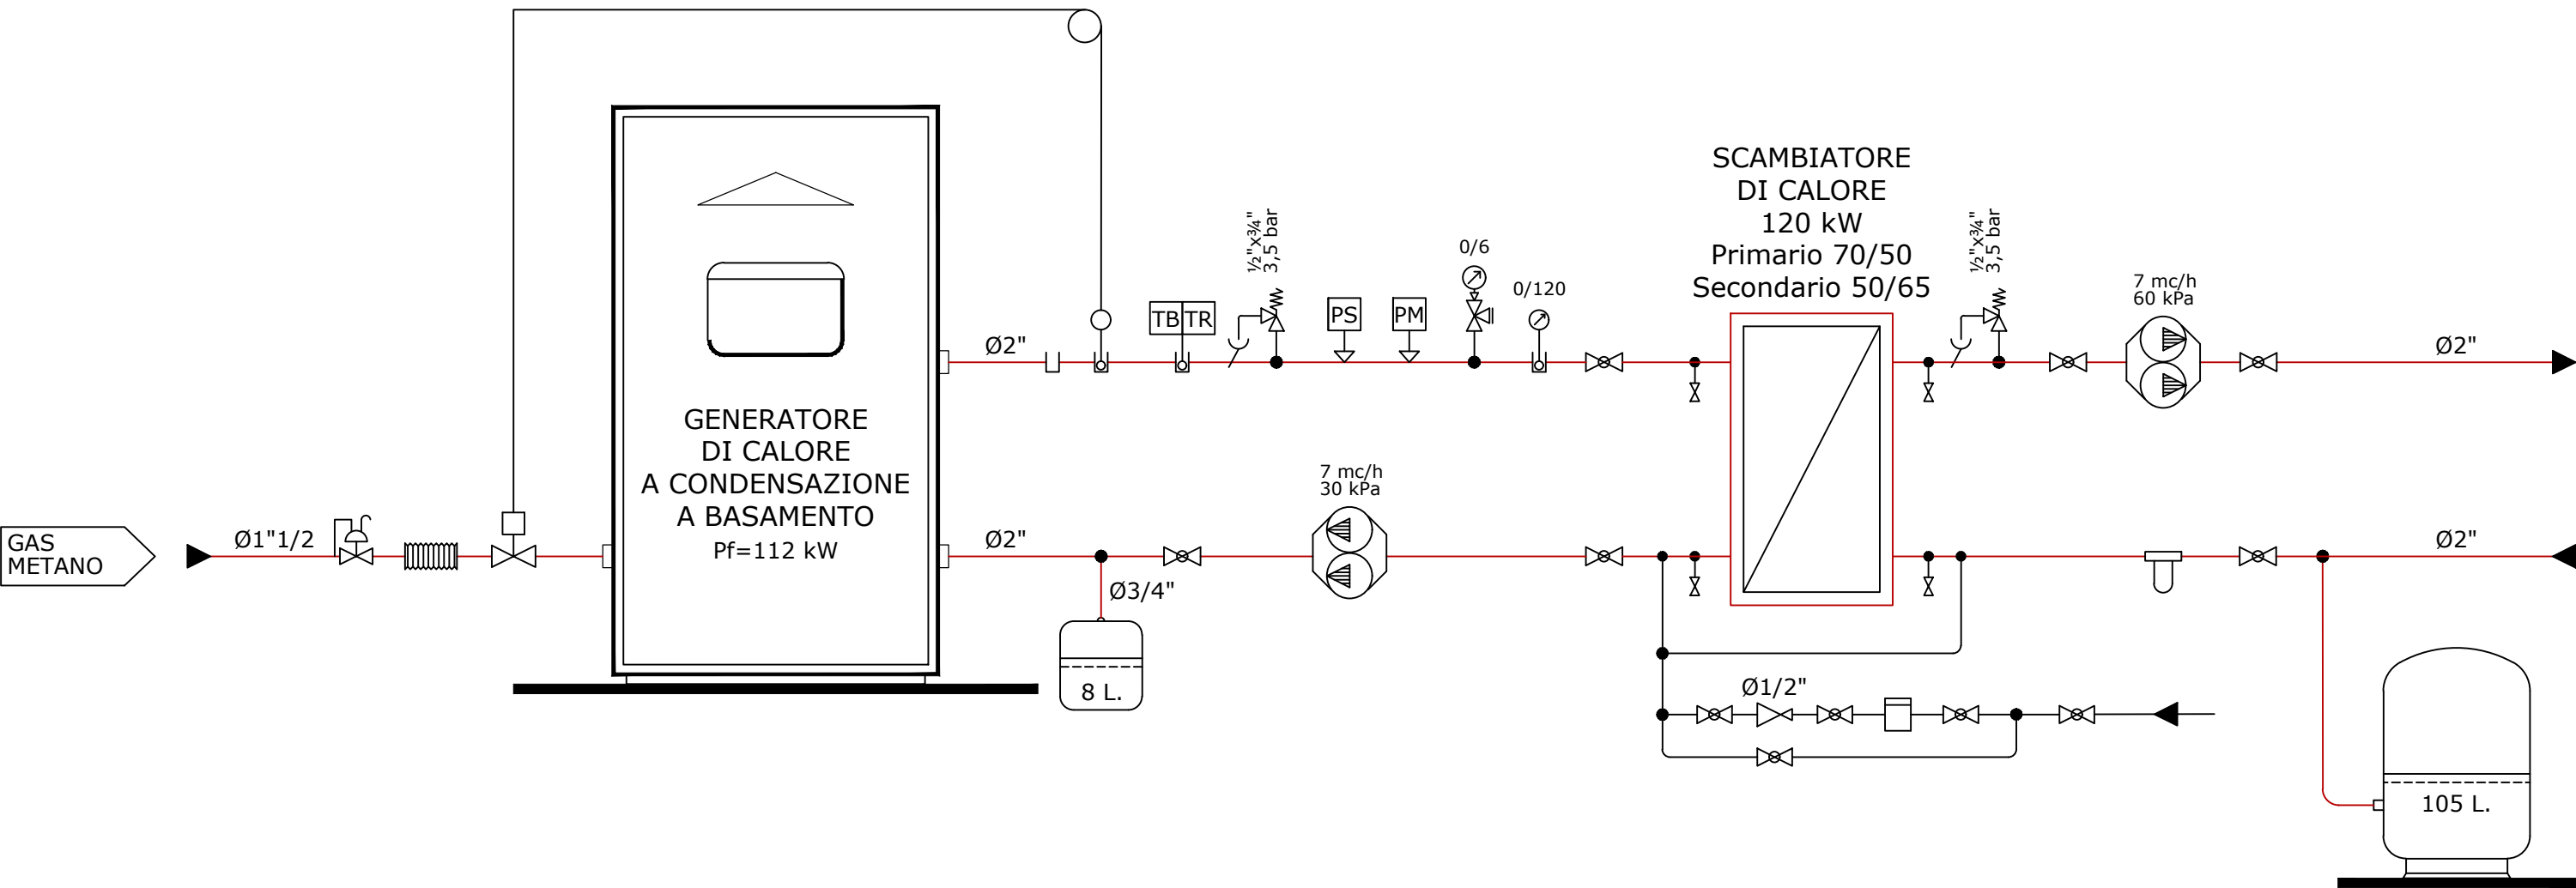

FLAVIO CASSARINO ARCHITETTO
ORDINE DEGLI ARCHITETTI DI BRESCIA N. 758
Via Moretto 15 - 25122 Brescia
Tel +39 335 462780
www.flaviocassarino.com e-mail: info@flaviocassarino.com

ECOSPHERA
ECOSPHERA SRL
via Malogno 2 - 25036 Palazzolo sull'Oglio (Bs)
Tel +39 030 7402007 Fax +39 030 7402017
e-mail: info@ecosphaera.net
PREVENZIONE INCENDI
Ing. Fabrizio Bellini

MULTIPLANNING ENGINEERING COMPANY
MULTIPLANNING ENGINEERING COMPANY s.r.l.
via XX Settembre 32 - 25036 Palazzolo sull'Oglio (Bs)
Tel +39 030 7240118 Fax +39 030 7240118
e-mail: multiplanning@libero.it
IMPIANTI MECCANICI ED ELETTRICI
Ing. Giovanni Tonelli



COMUNE DI PALAZZOLO SULL'OGGIO
Provincia di Brescia

VILLA LANFRANCHI
PARCO DELLE TRE VILLE

CONSERVAZIONE, RESTAURO E VALORIZZAZIONE
DELLA VILLA LANFRANCHI E CASA DEL CUSTODE
CUP J45F21001850006

PROGETTO ESECUTIVO
VILLA LANFRANCHI
7M
Progetto
Impianti meccanici.
Schema funzionale centrale termica.
scala -
Anno 2021