




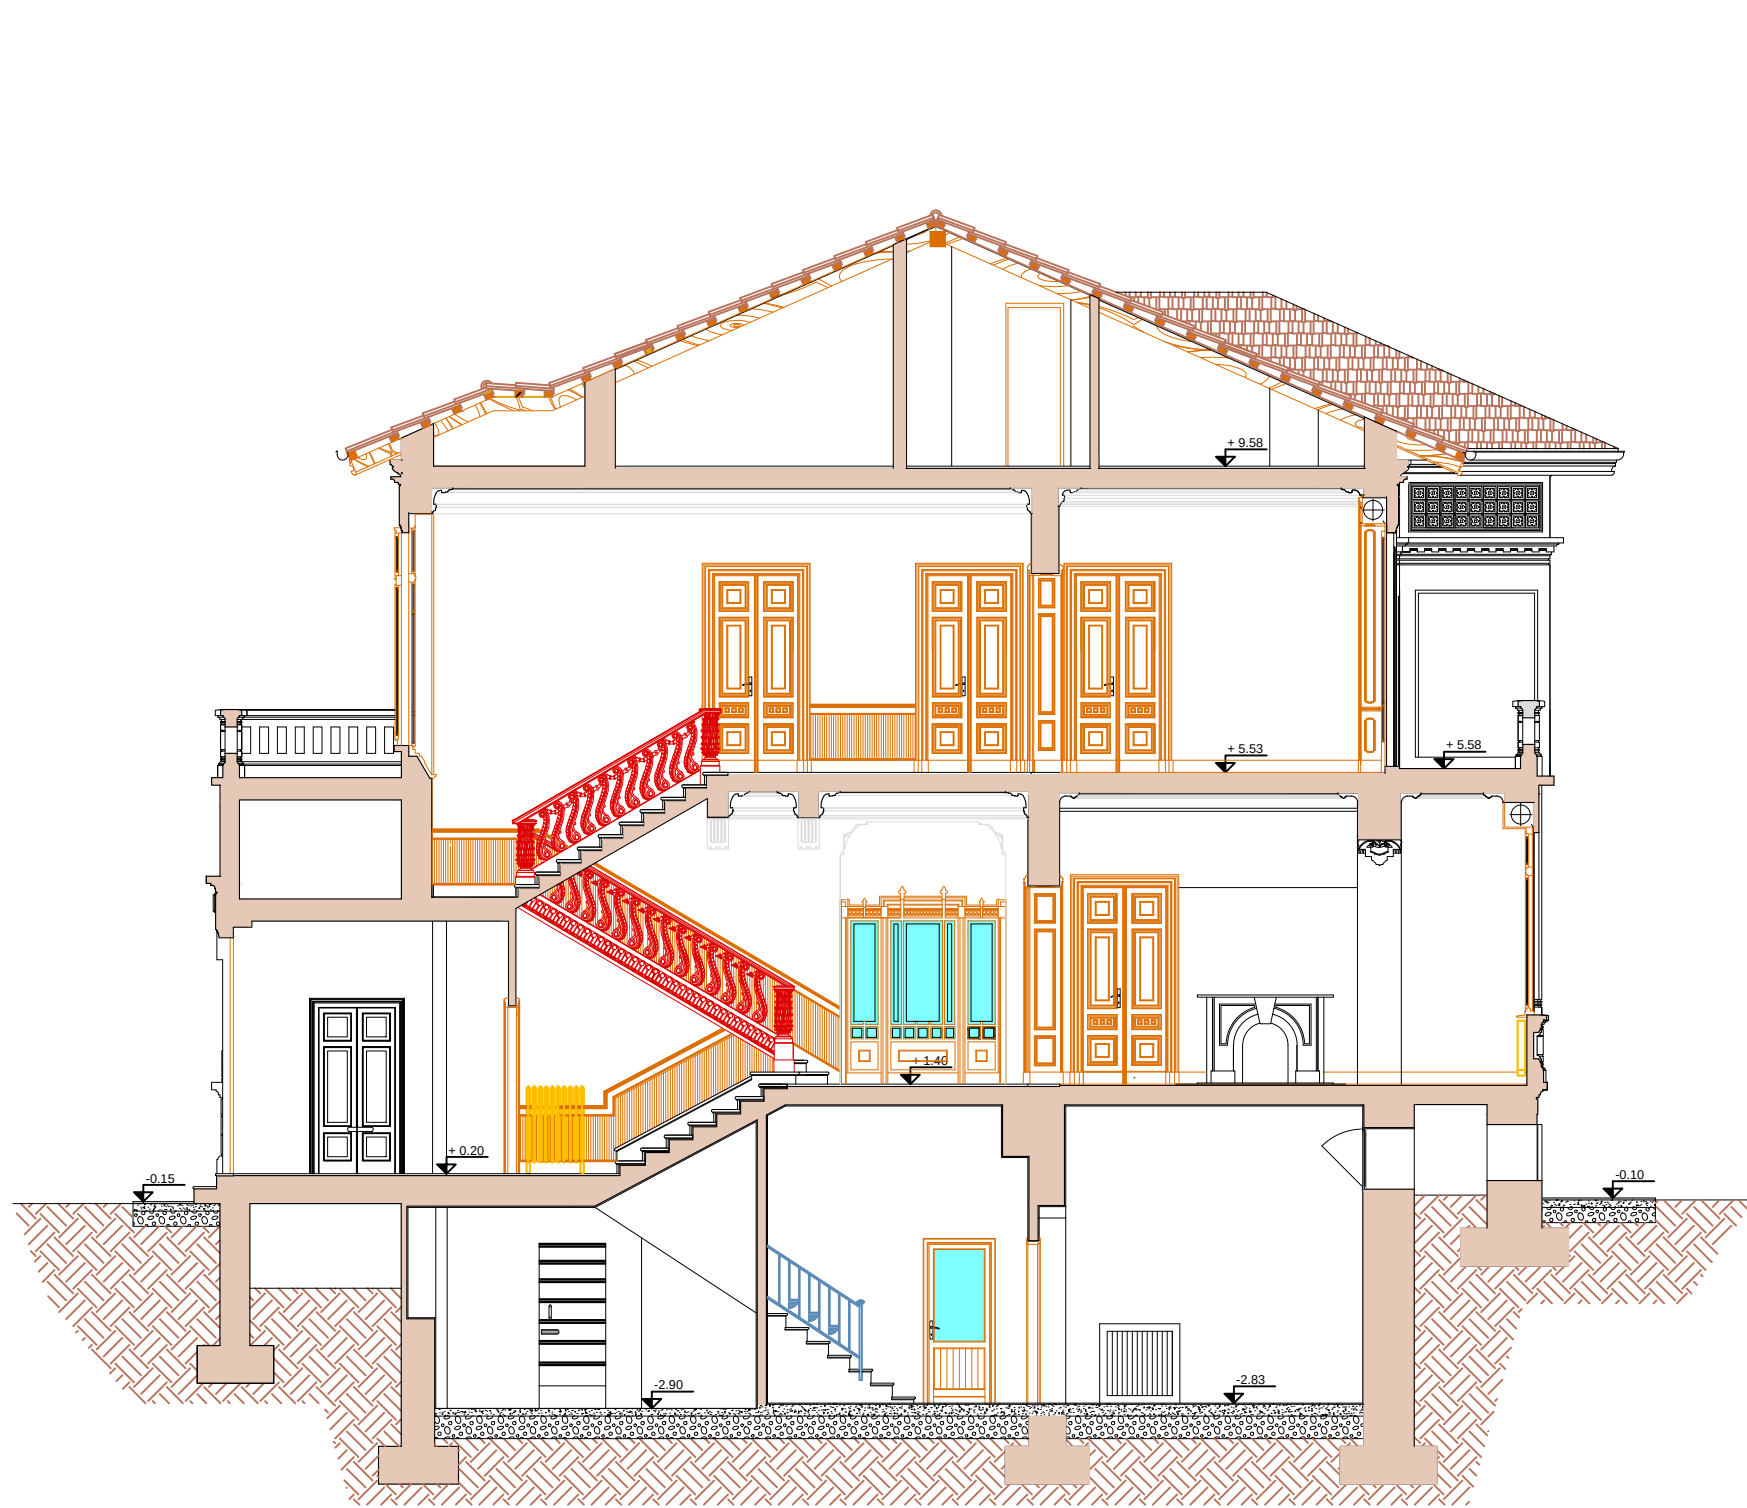

SEZIONE A-A - scala 1 : 100

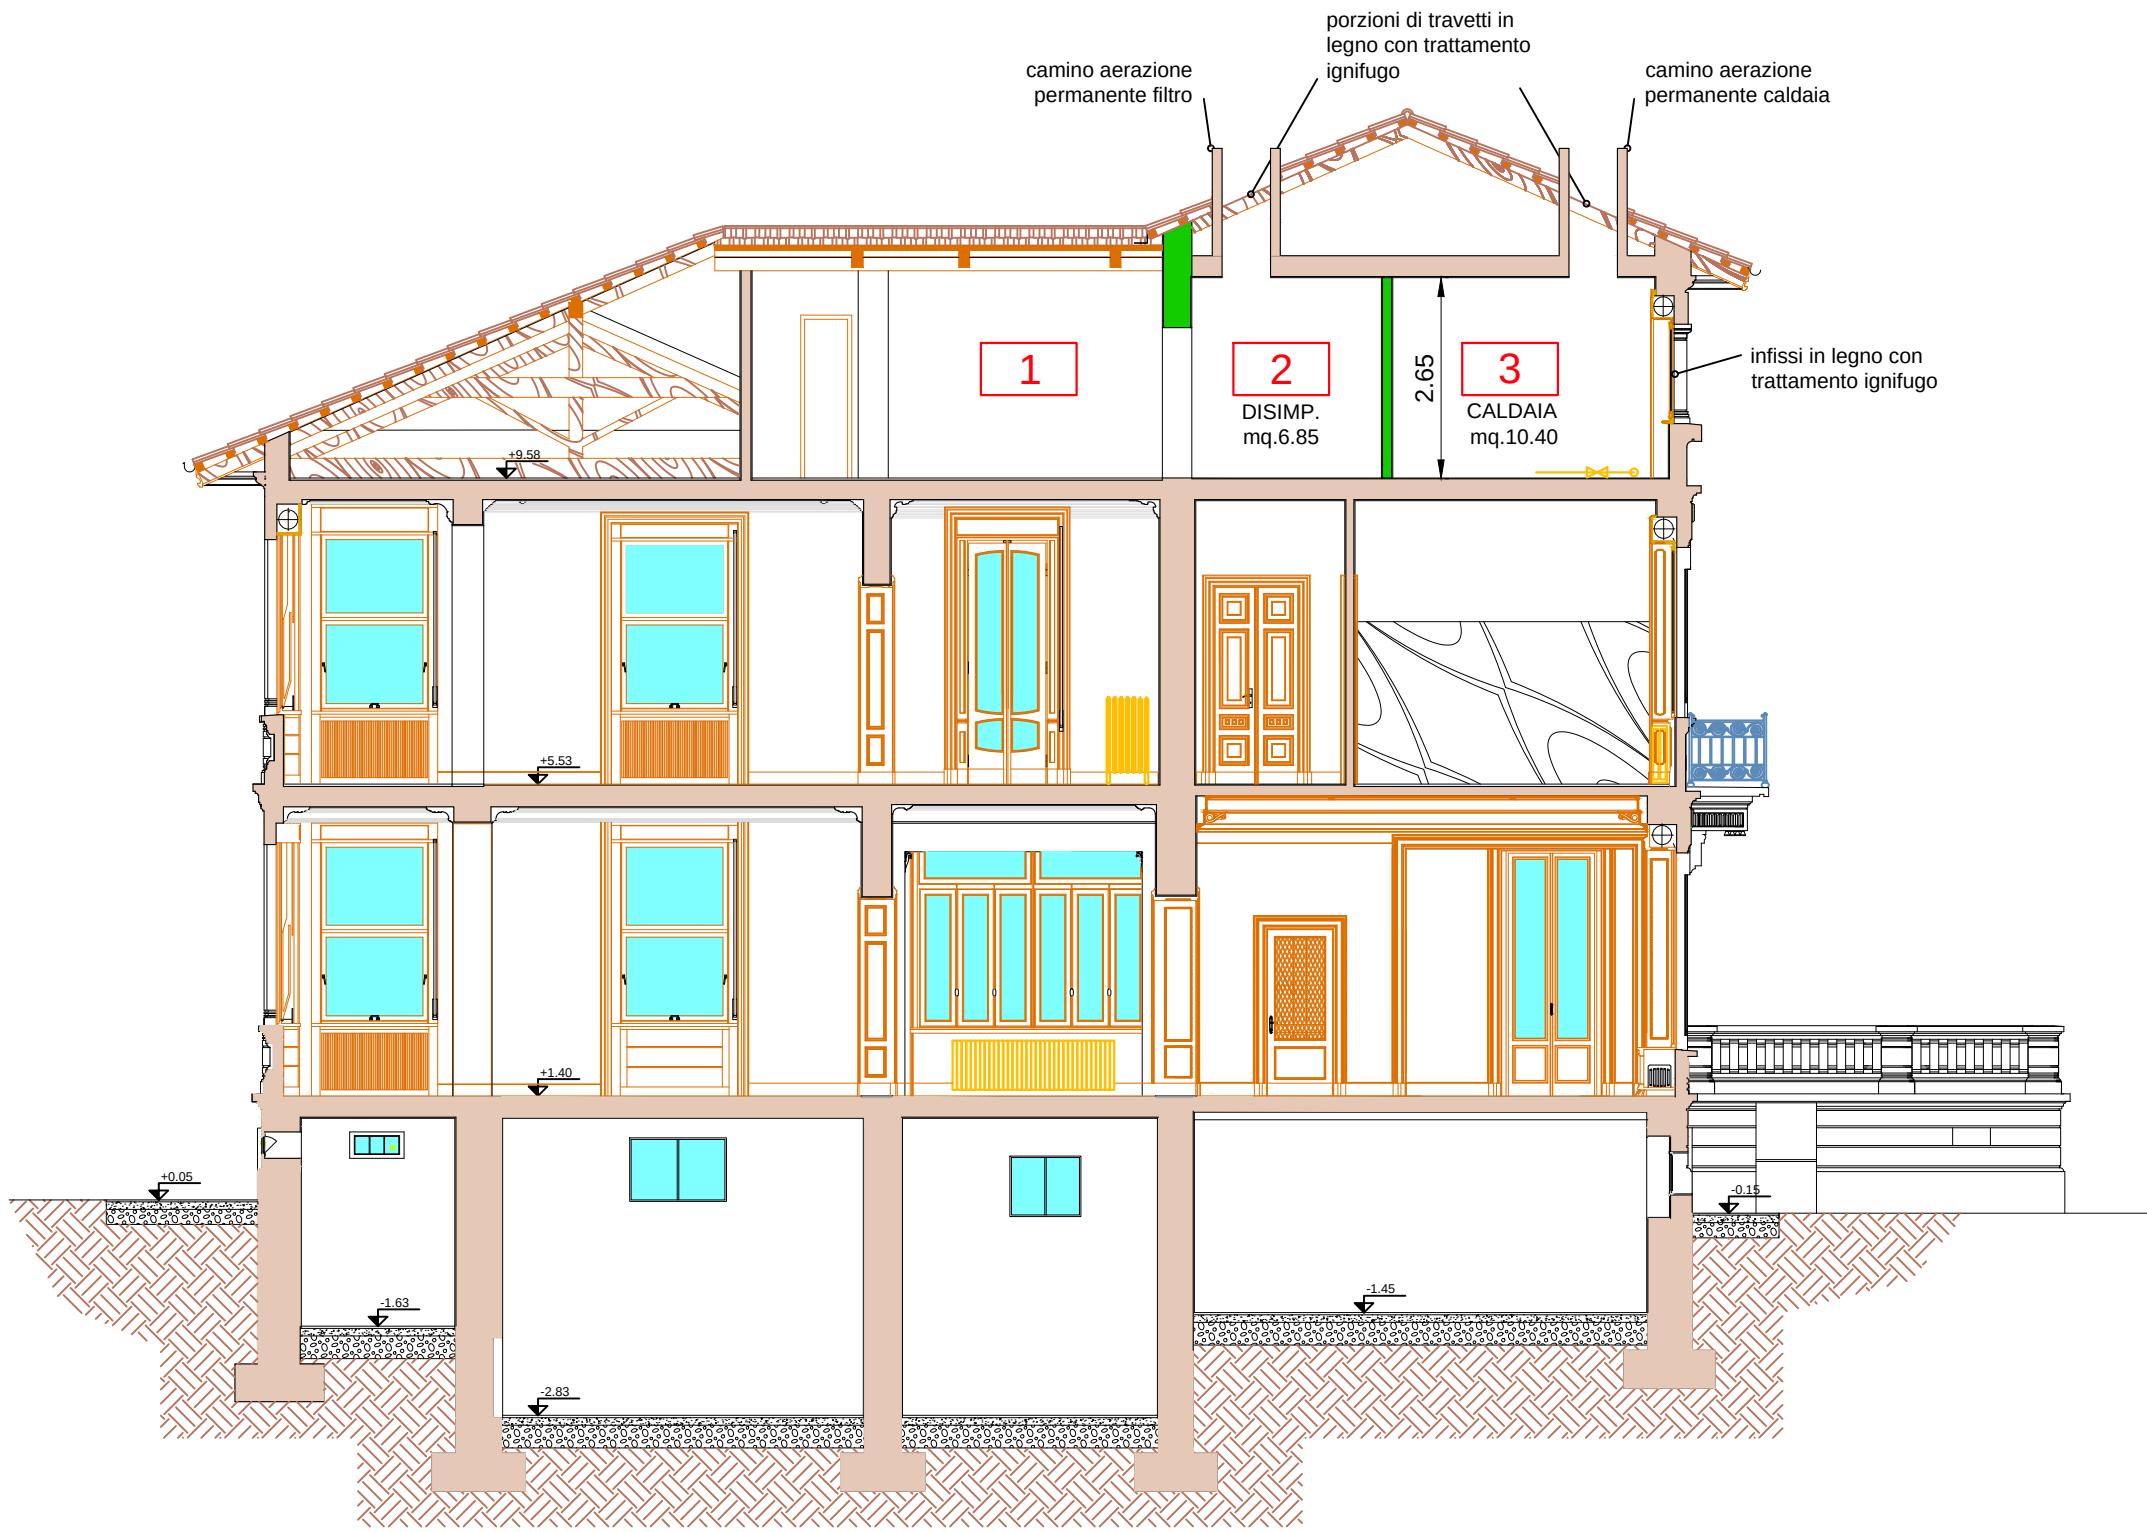

SEZIONE B-B - scala 1 : 100

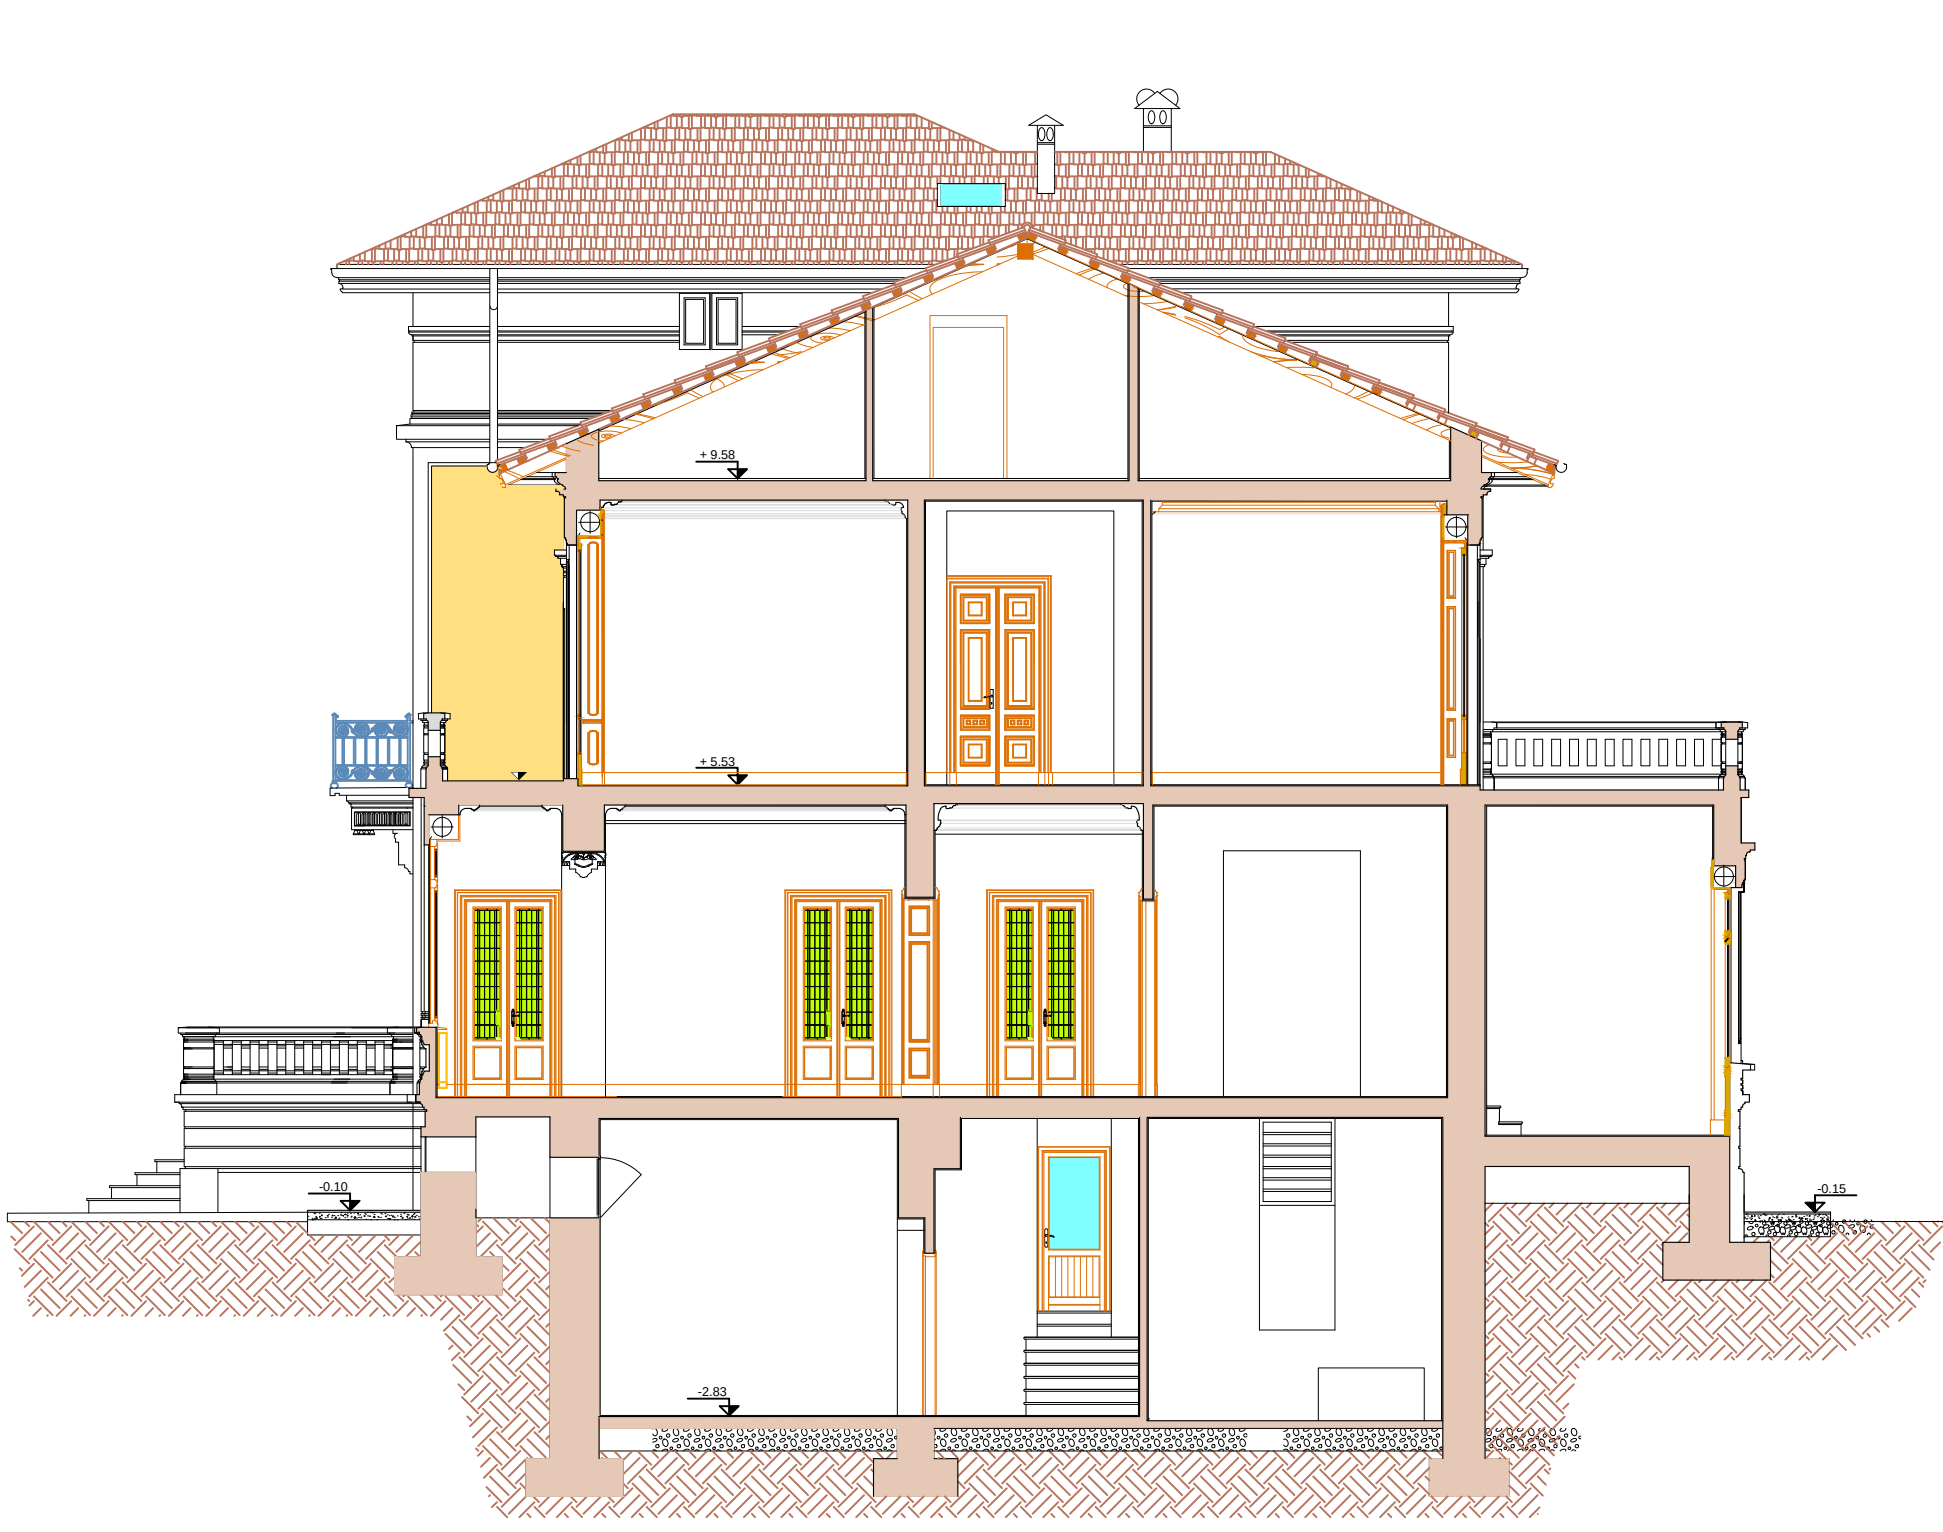

SEZIONE C-C - scala 1 : 100



PROSPETTO NORD-EST - scala 1 : 100



PROSPETTO SUD-OVEST - scala 1 : 100



PROSPETTO SUD-EST - scala 1 : 100



PROSPETTO NORD-OVEST - scala 1 : 100

LEGENDA	
	Tubazione rete metano a vista fuori terra
	Sezionamento manuale rete metano a vista
	Separazione almeno EI 30

FLAVIO CASSARINO ARCHITETTO
ORDINE DEGLI ARCHITETTI DI BRESCIA N. 758
Via Moretto 15 - 25122 Brescia
Tel. +39 030 462780
www.flavioassarino.com e-mail: info@flavioassarino.com

ECOSPHERA
R.C. EDILIZIA S.R.L.
Via Mulagno 2 - 25030 Palazzolo sull'Oglio (Bs)
Tel. +39 030 740207 Fax +39 030 740207
e-mail: info@ecosphera.net
PREVENZIONE INCENDI
Ing. Fabrizio Rellini

MULTIPLANNING ENGINEERING COMPANY
MULTIPLANNING ENGINEERING COMPANY S.R.L.
Via XX Settembre 32 - 25036 Palazzolo sull'Oglio (Bs)
Tel. +39 030 7240118 Fax +39 030 7240118
e-mail: multiplanning@libero.it
INGEGNERI MECCANICI ED ELETTRICI
Ing. Giovanni Tordini
Ing. Umberto Bianchini
P.E. Mario Cossandi

COMUNE DI PALAZZOLO SULL'OGGIO
Provincia di Brescia

VILLA LANFRANCHI
PARCO DELLE TRE VILLE

CONSERVAZIONE, RESTAURO E VALORIZZAZIONE
DELLA VILLA LANFRANCHI E CASA DEL CUSTODE
CUP J45F21001850006

PROGETTO ESECUTIVO
VILLA LANFRANCHI

3V.F.
Progetto prevenzione incendi
Prospetti e sezioni
scala 1:100
Anno 2021

420. FINESTRE CEGGI E BAGNA PALAZZINA LANFRANCHI
- PALAZZINA LANFRANCHI -
All rights reserved
La proprietà di questo documento è riservata a termini di legge. Ne è pertanto vietata ogni riproduzione non autorizzata.