
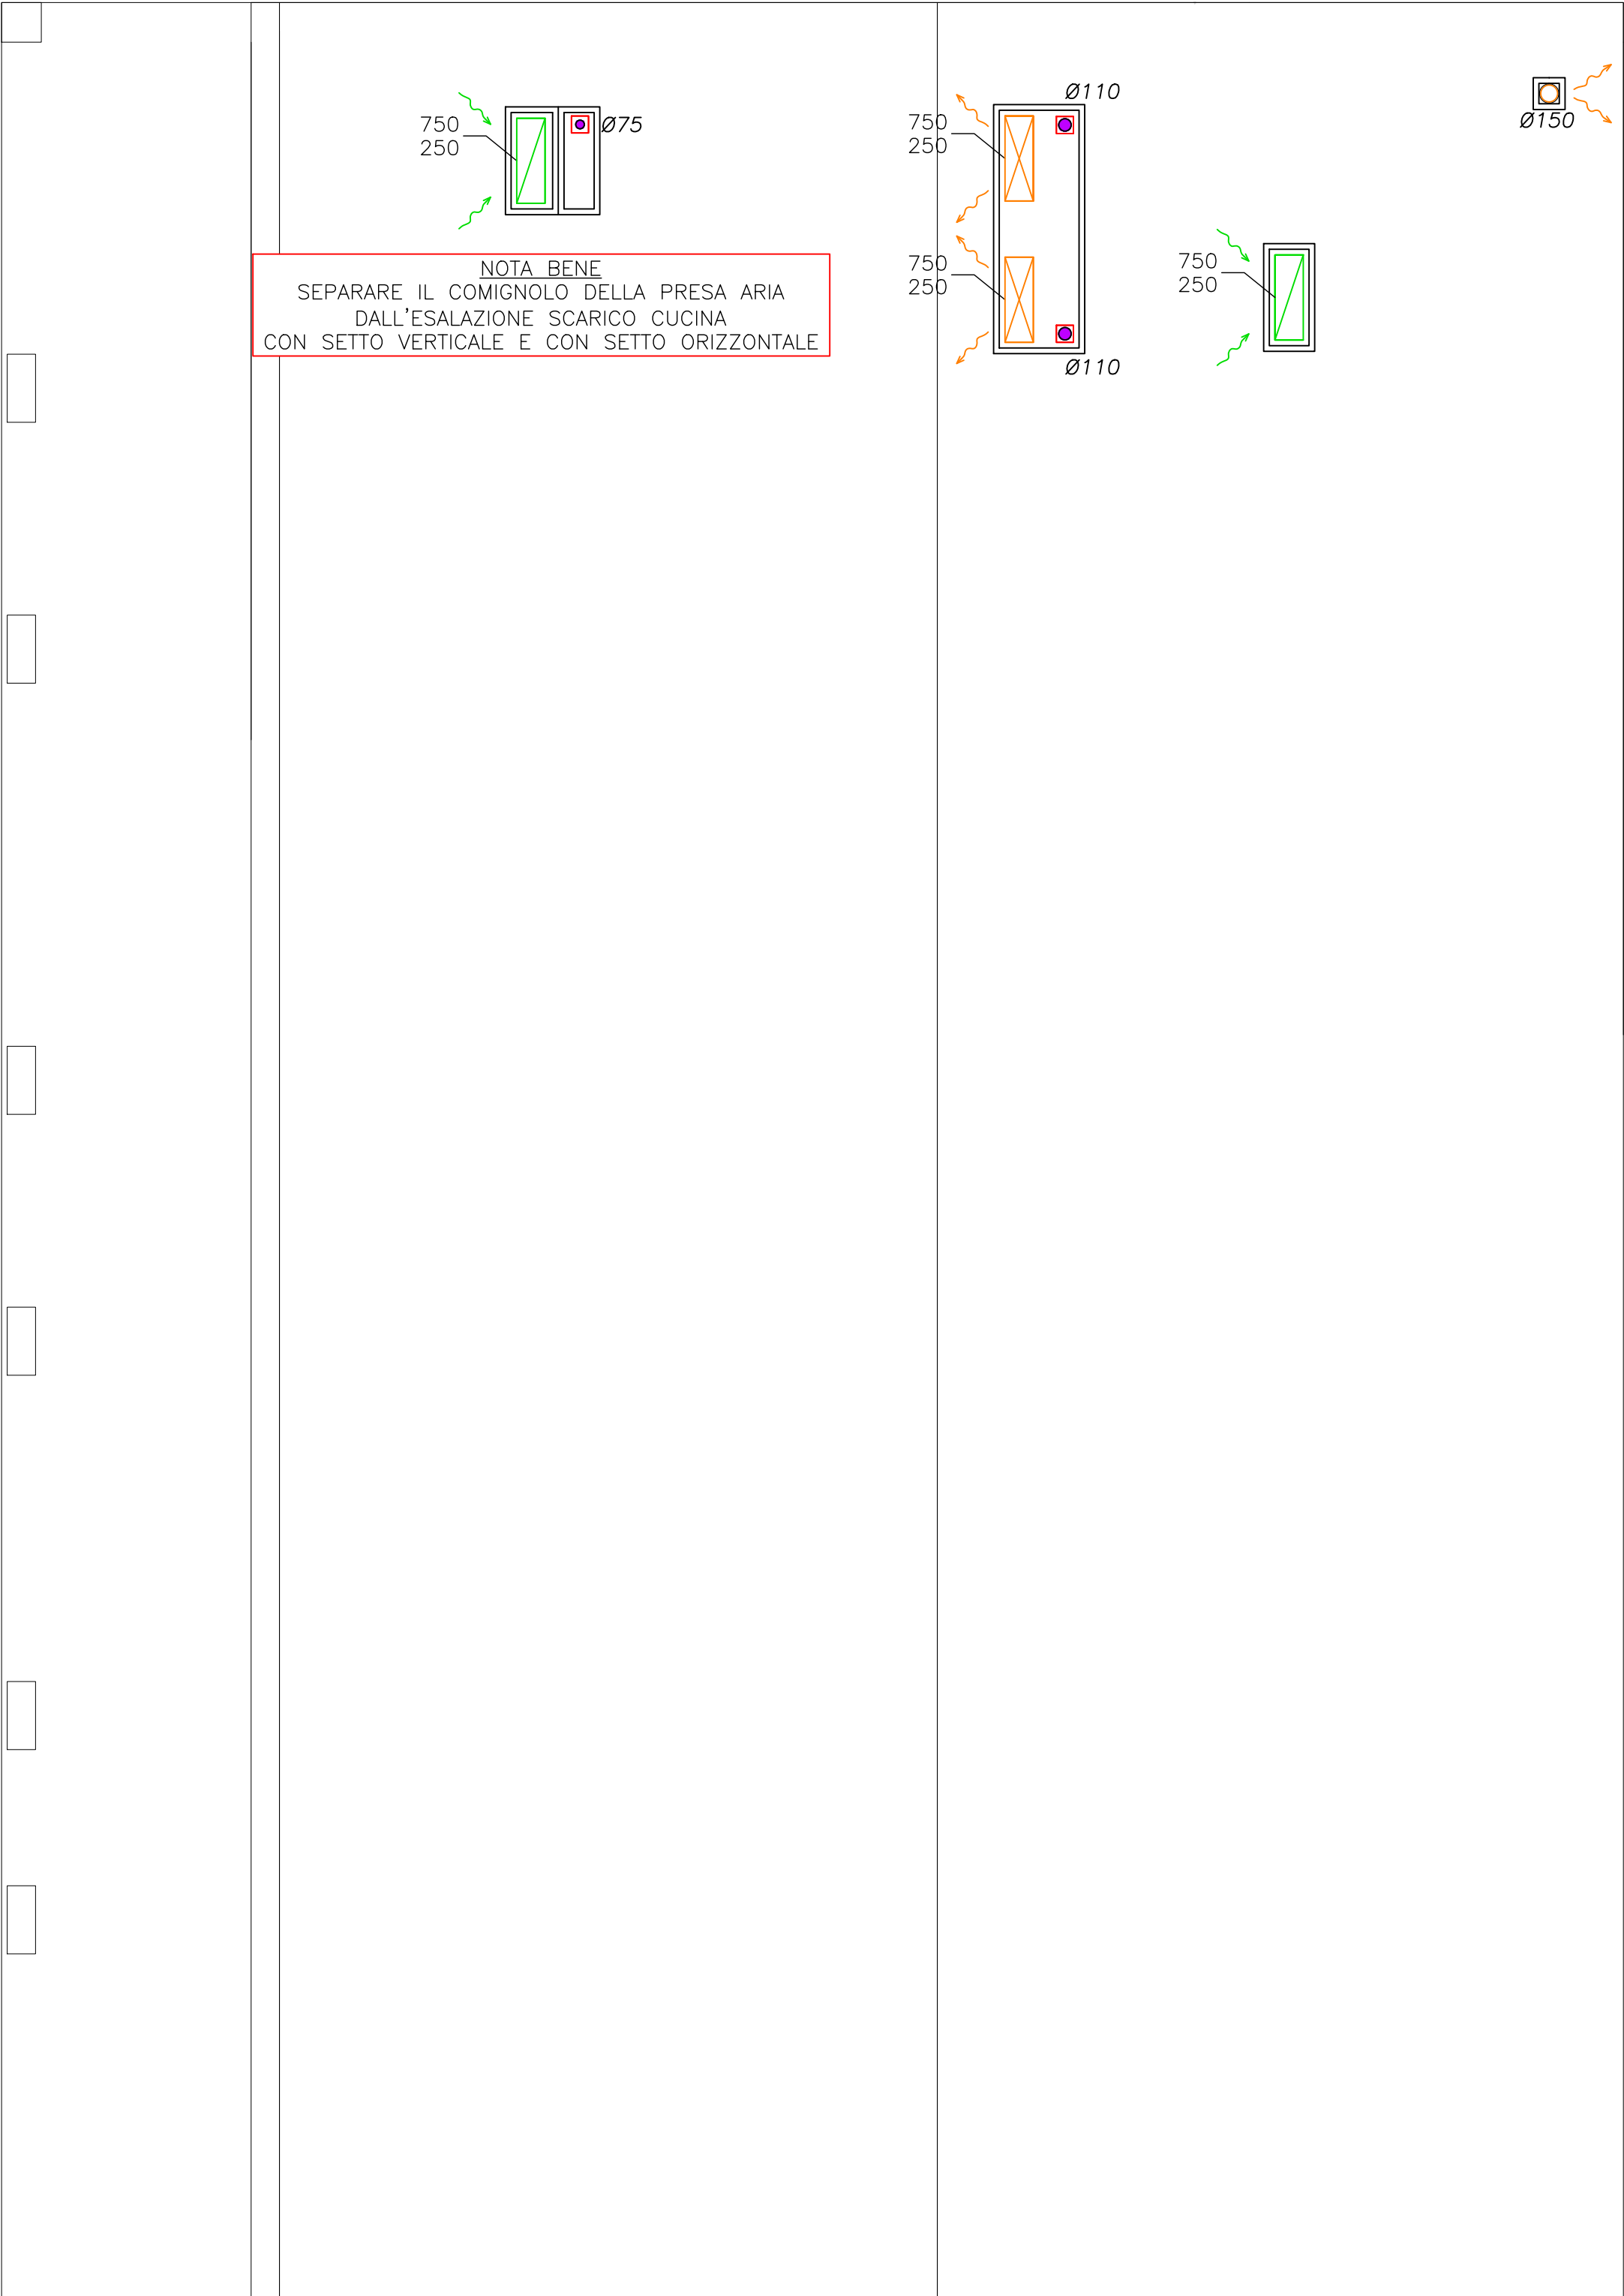
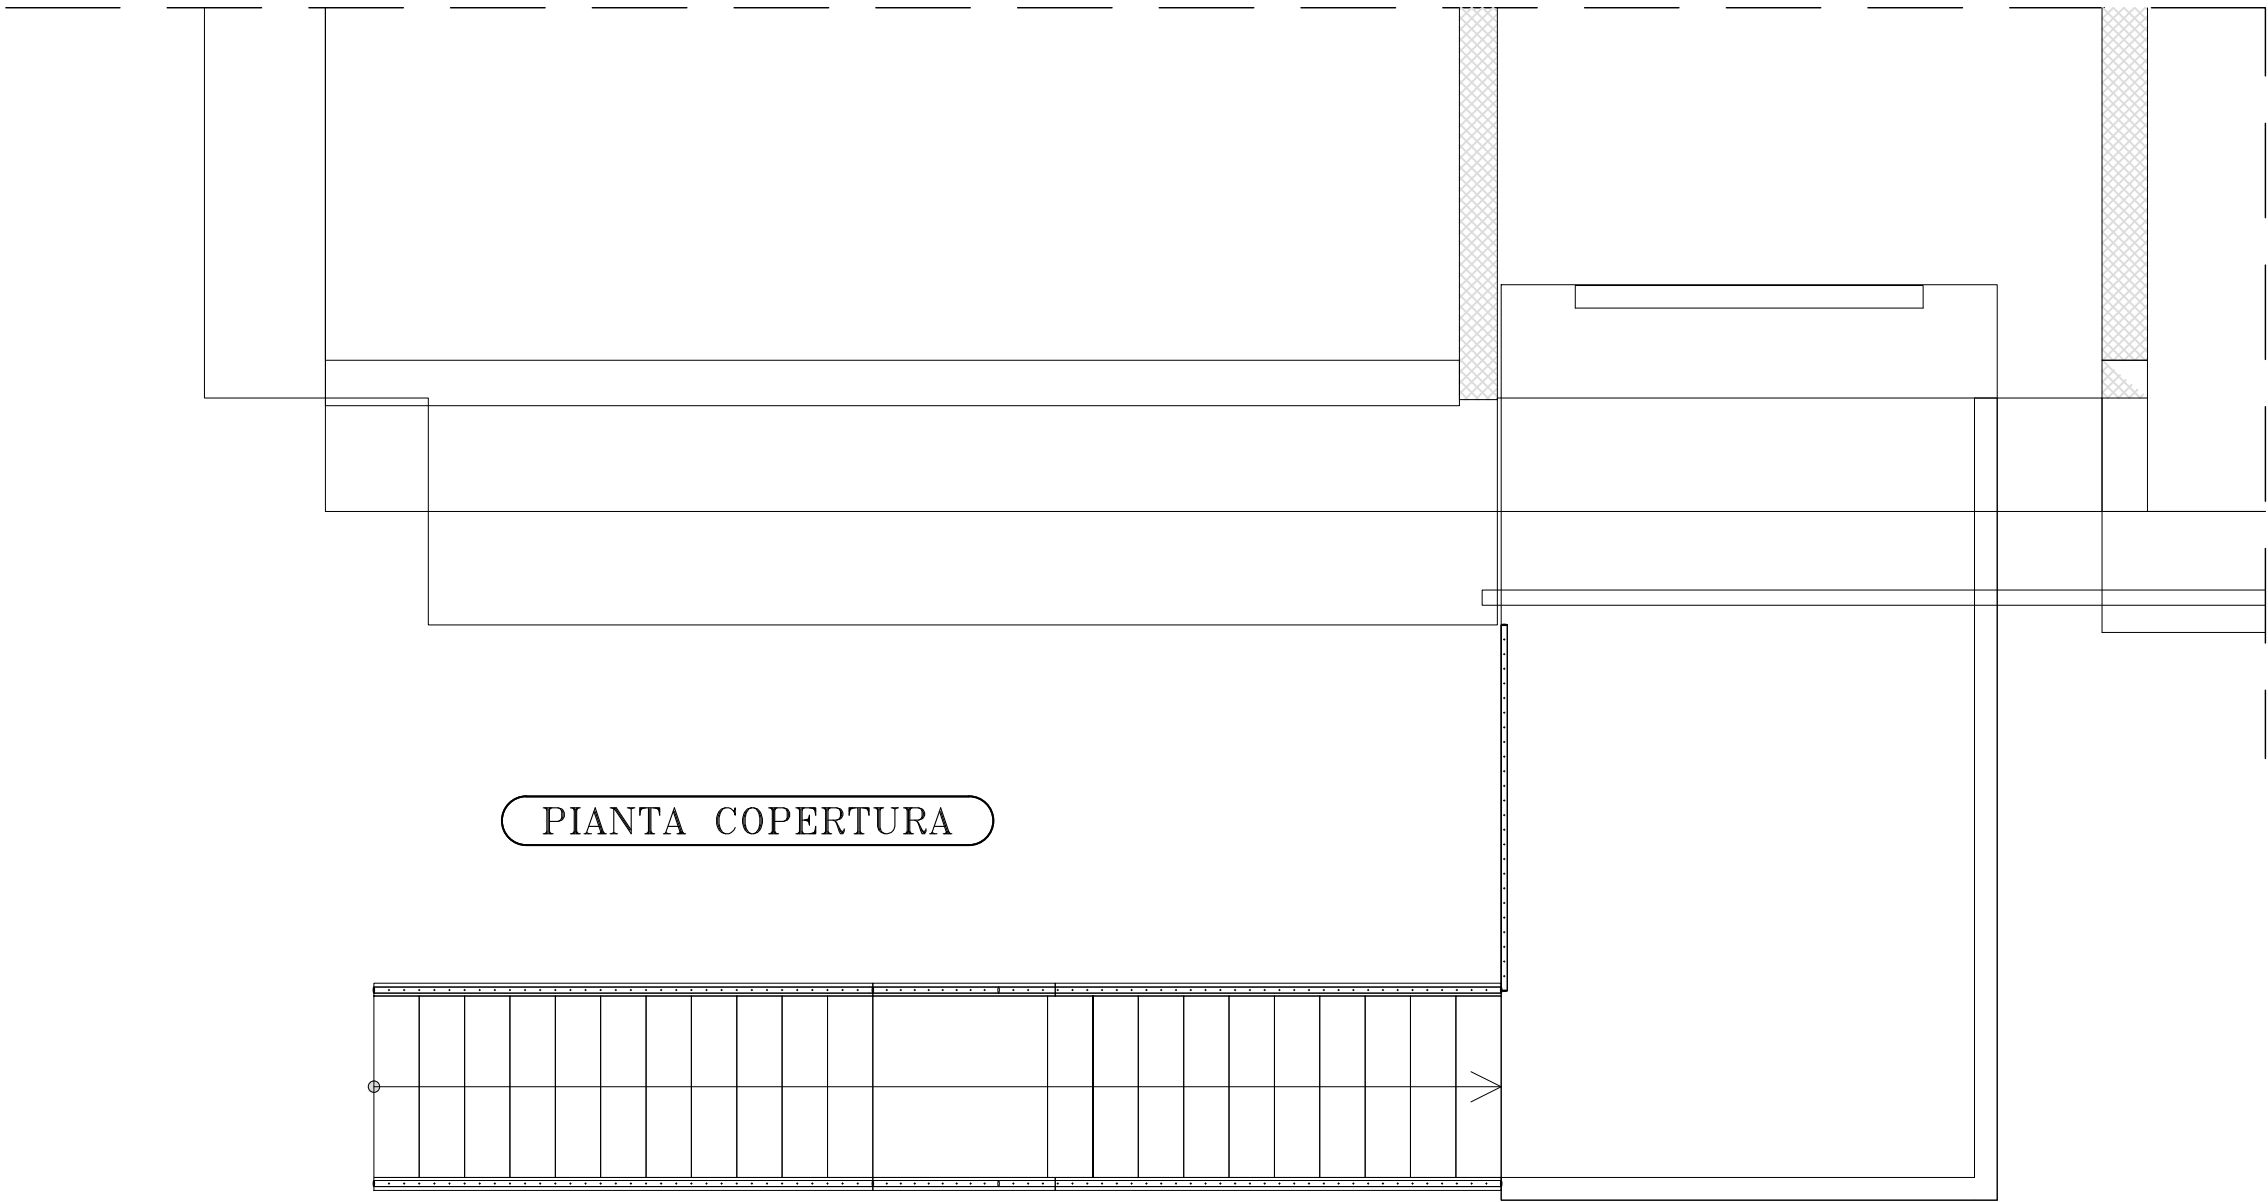


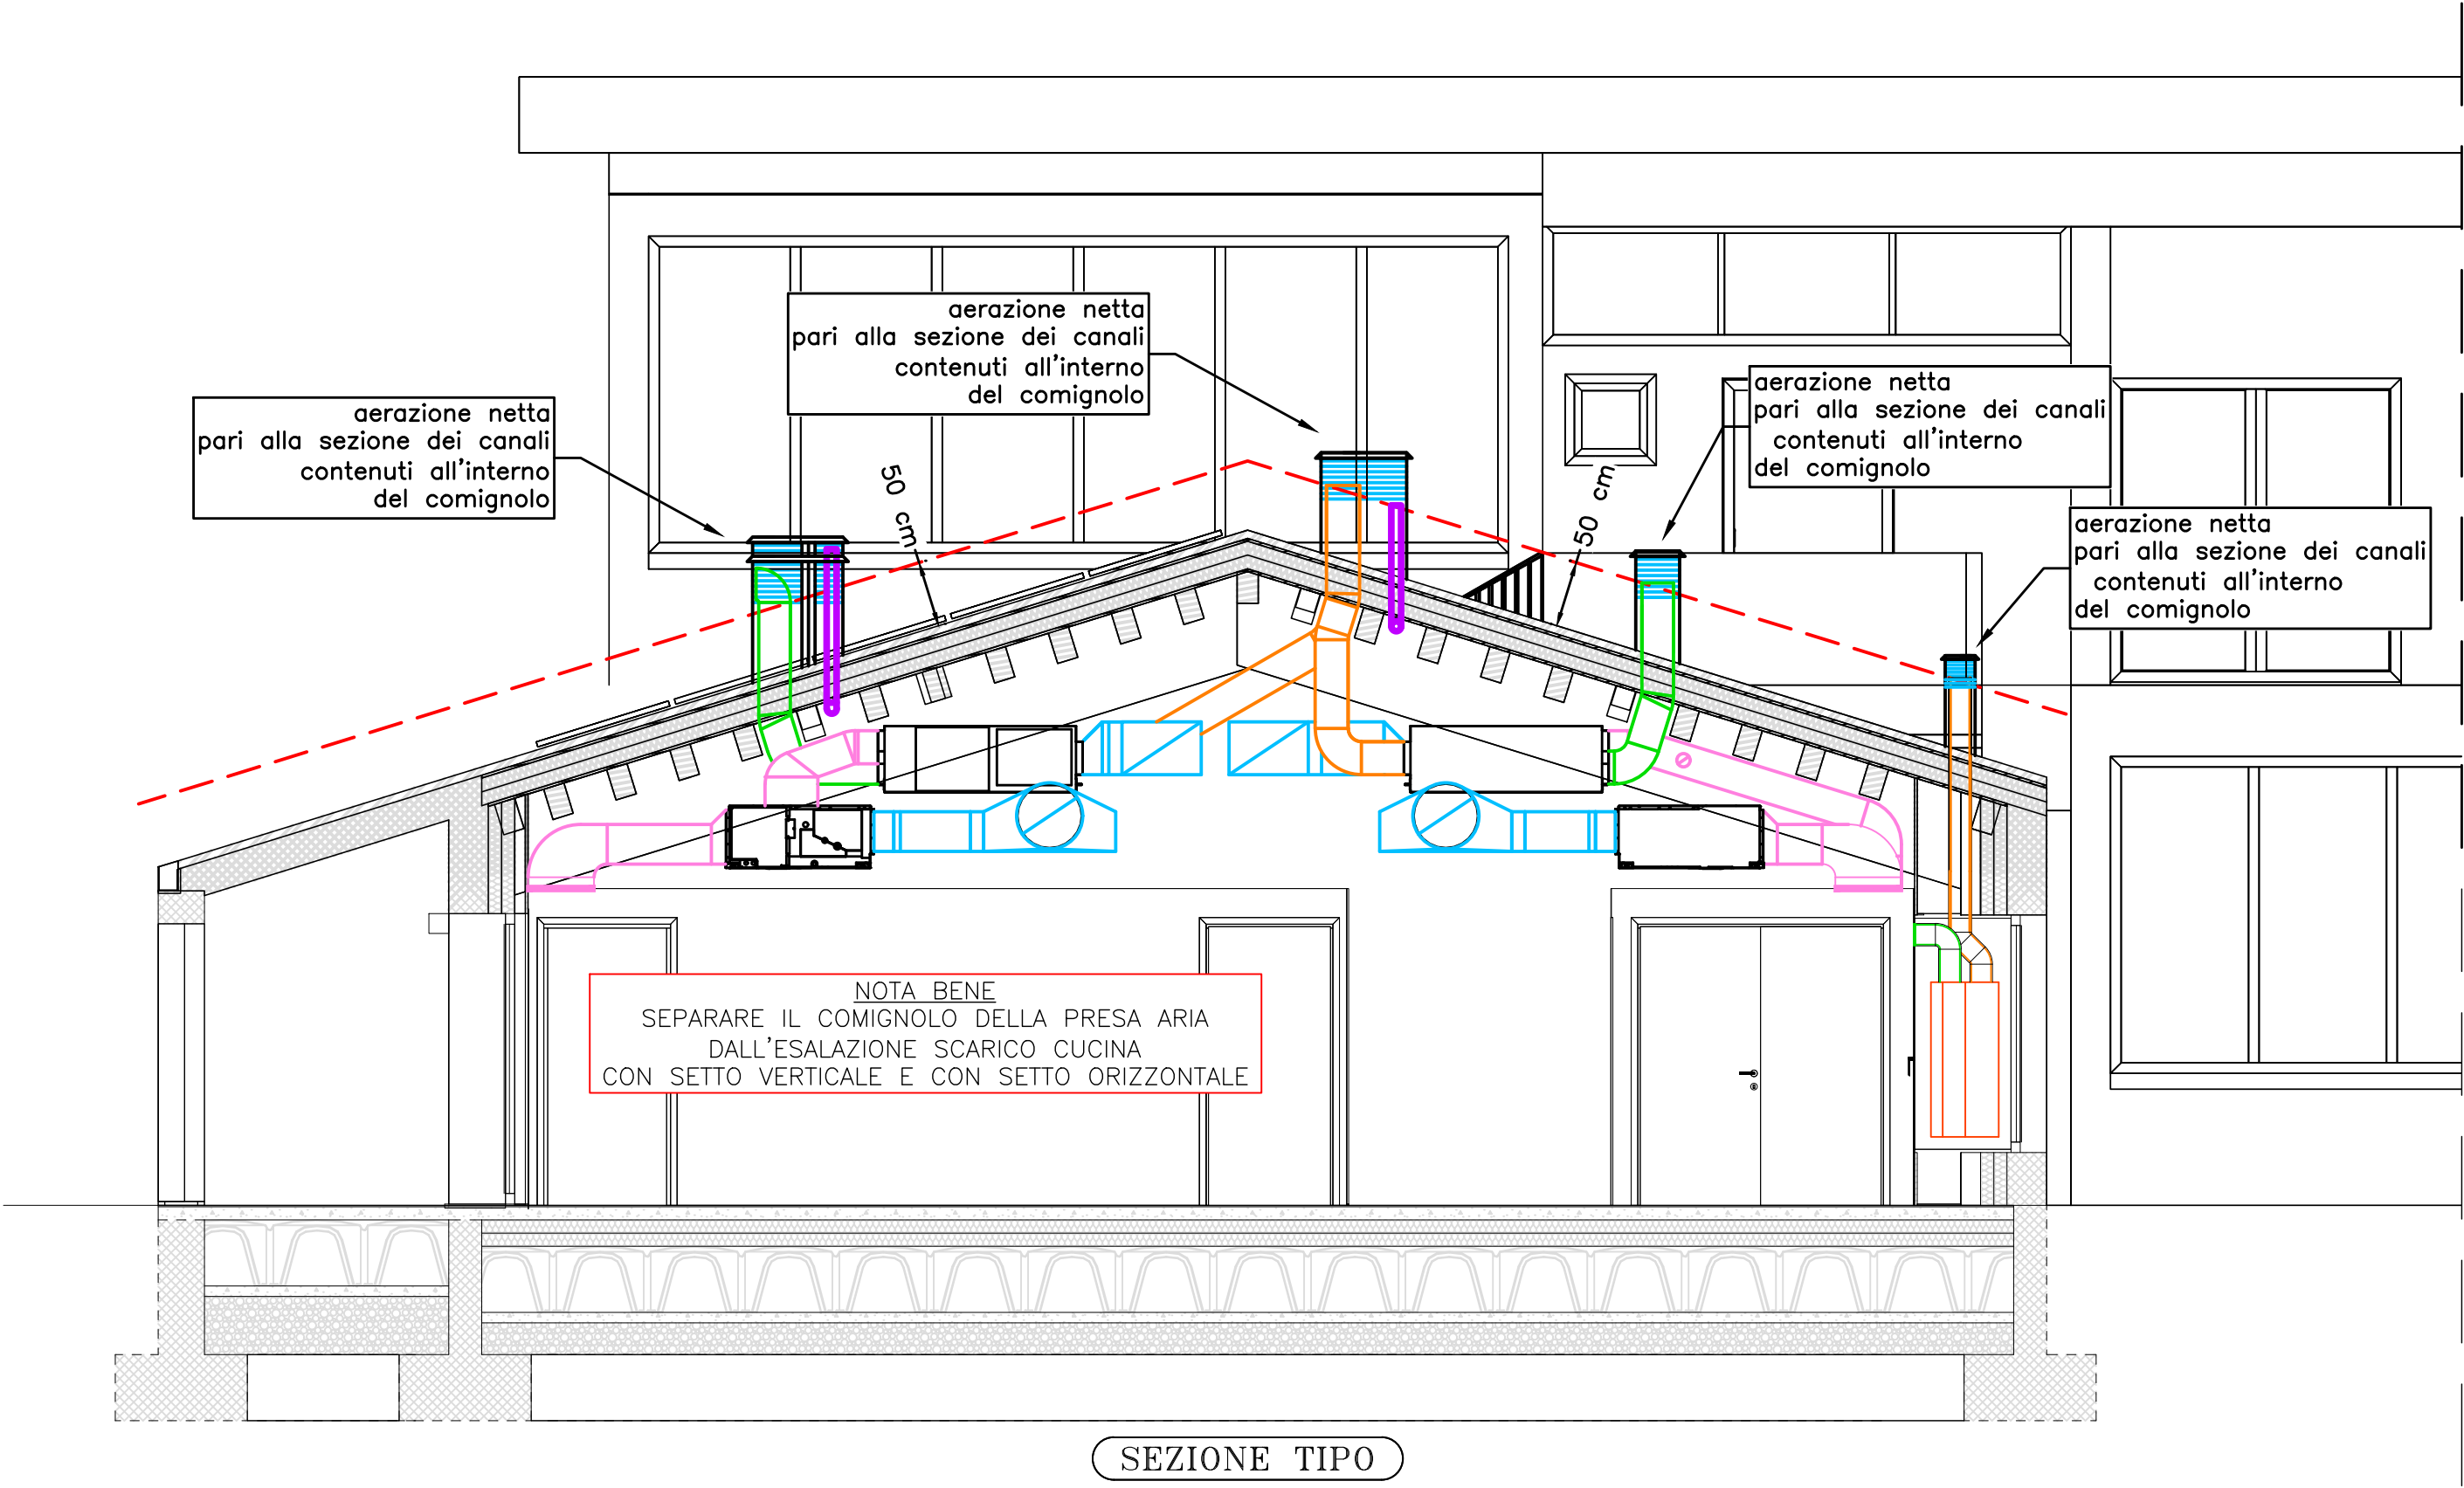

LEGENDA

	Canale di mandata aria
	Canale di ripresa aria
	Canale di espulsione aria
	Canale di presa aria esterna

LEGENDA

	Acqua calda sanitaria
	Ricircolo acqua calda sanitaria
	Acqua fredda sanitaria
	Linea scarico condensa
	Acque nere
	Giunto di transizione
	Botole ispezione

d3p studio

via XXIV maggio, 1/a 25030 paratice bs
t 035 4262329 info@d3pstudio.eu
www.d3pstudio.eu

arch. marco gottini
via domenico suardi, 26 24060 casazza bg
t 340 8416806

arch. paola belussi
via XXIV maggio, 1/a 25030 paratice bs
t 348 7363171

ing. lorenzo mussinelli
via dei mille, 31 24067 samico bg
t 346 8641424

ing. alessandro nani
via marconi, 29/s 24021 albino bg
t 328 4188334

arch. francesca parma
via barcella, 16 25032 chiani bs
t 333 6912650



progetto
realizzazione di nuova mensa - plesso scolastico primaria sacro cuore
CUP: J41B21014500006 - CIG: 94019720BE
CO-FINANZIATO CON PIANO NAZIONALE RIPRESA E RESILIENZA - PNRR M4 C1 I1.2
Missione 4: istruzione e ricerca
Componente 1 - potenziamento dell'offerta dei servizi di istruzione: dagli asili nido alle Università
Investimento 1.2 - "piano di estensione del tempo pieno e mense"

committente
comune di palazzo sull'oglio
via XX settembre 32, 25036
t 030 7405500 - CF 00400530176

indirizzo
via omboni, palazzo sull'oglio, bs

stato progetto
esecutivo

data
dicembre 2022

scala
1:50

revisione
0



progetto impianti meccanici - particolari
pianta copertura e sezione - progetto
1322 E 111