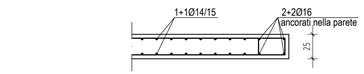

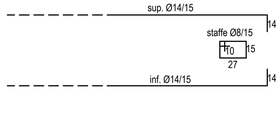

SEZIONE D-D

SCALA 1:25

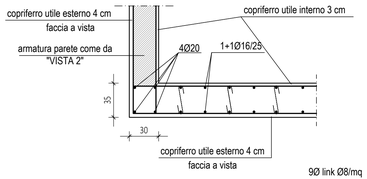

SEZIONE C-C

SCALA 1:25

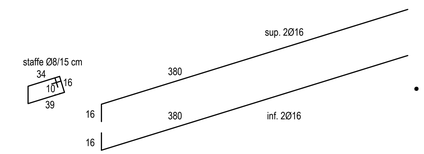

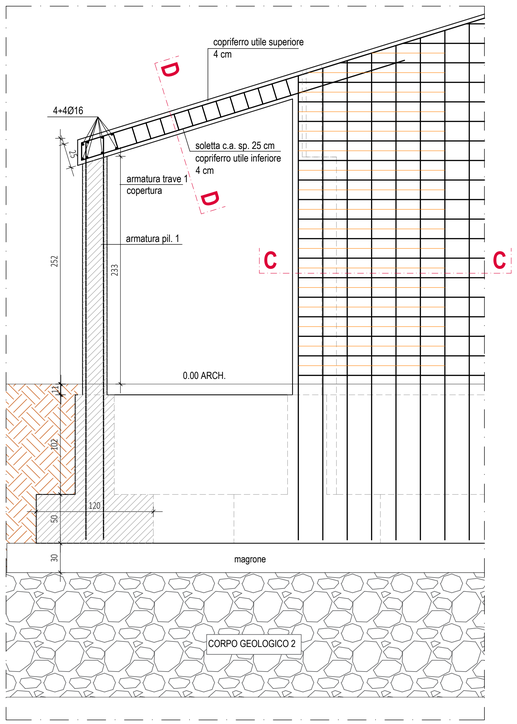

DETTAGLIO 2

SCALA 1:25

caratteristica resistenza al fuoco
SOLETTE PIENE: R60

Garantire le caratteristiche R degli elementi prefabbricati e i copriferri riportati sotto per i getti in opera

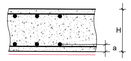

Tempo di Esposizione t [min] = resistenza R	Distanza a (cm) dall'asse acciaio alla faccia esposta al fuoco	Spessore soletta H
30	1,00	8,00
60	2,00	12,00
90	3,00	12,00
120	4,00	16,00
180	5,50	20,00
240	6,50	24,00

copriferro minimo adottato : 4,0 + 0,7 = 4,7 cm - VERIFICA SODDISFATTA
dimensione minima soletta da progetto: 25 cm VERIFICA SODDISFATTA

caratteristica resistenza al fuoco
PARETI: R60

Garantire le caratteristiche R degli elementi prefabbricati e i copriferri riportati sotto per i getti in opera

Rif: D.M. 16/02/2007 - D.M. 03/08/2015

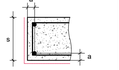

Tempo di Esposizione t [min] = resistenza R	Esposto su un lato (cm) s=spessore minimo muro a=dist. asse acciaio-lato esposto	Esposto su più lati
30	s=12/a=1,0	12/1,0
60	s=13/a=1,0	14/1,0
90	s=14/a=2,5	17/2,5
120	s=16/a=3,5	22/3,5
180	s=21/a=5,0	27/5,5
240	s=27/a=6,0	35/6,0

copriferro minimo adottato : 3,0 + 1,2 + 0,8 = 5,0 cm - VERIFICA SODDISFATTA
dimensione minima parete da progetto: 30 cm VERIFICA SODDISFATTA

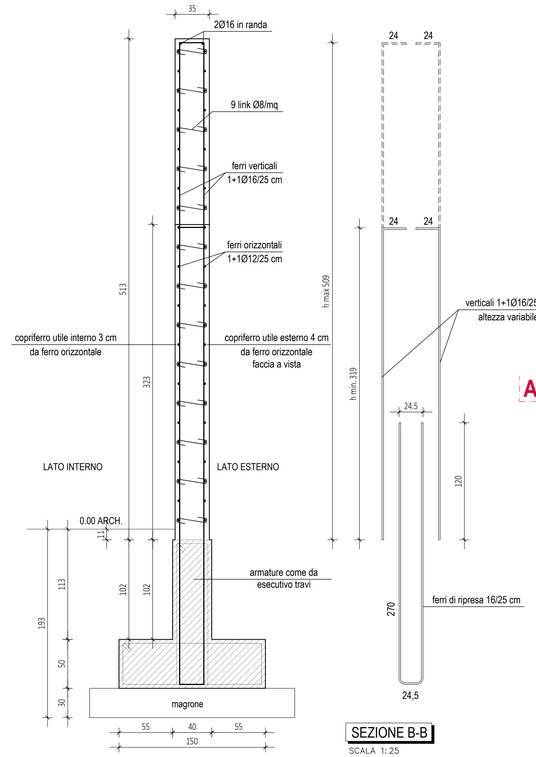

SEZIONE B-B

SCALA 1:25

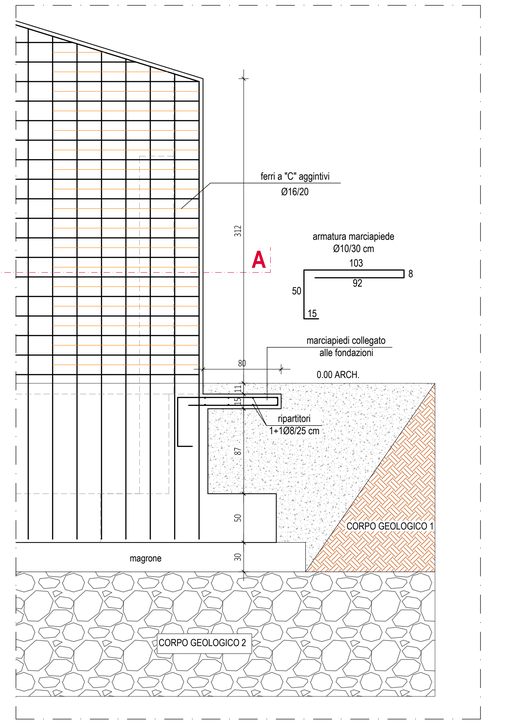

DETTAGLIO 1

SCALA 1:25

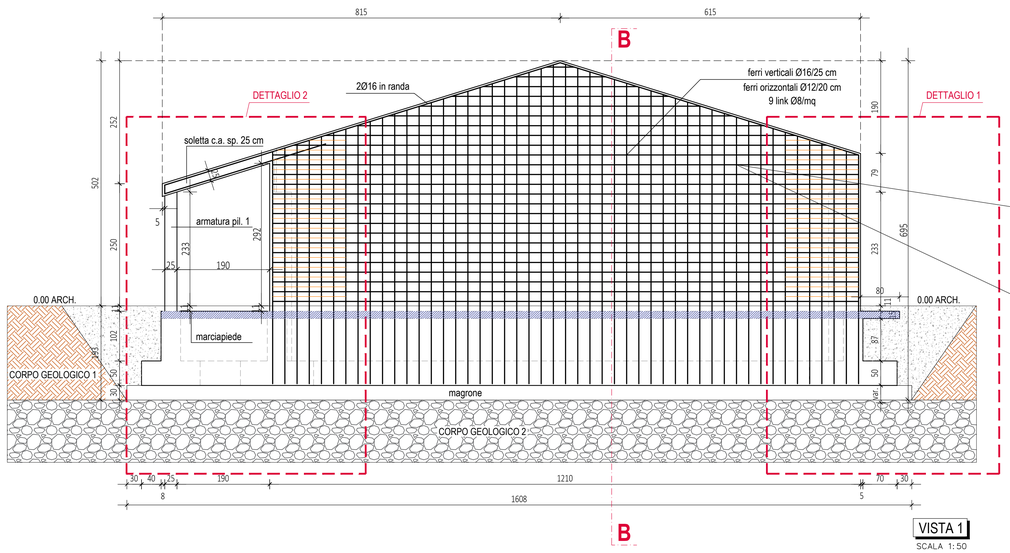

VISTA 1

SCALA 1:50

DETTAGLIO PER TUTTI I MURI IN C.A.

PREDISPORRE 9 LINK ø8 AL MQ
(lunghezza pari allo spessore del muro considerato)

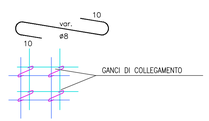

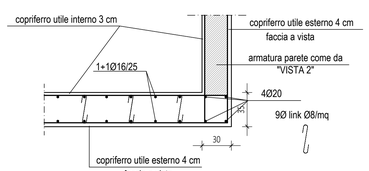

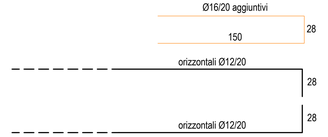

SEZIONE A-A

SCALA 1:25

PRESCRIZIONI GENERALI

CONFRONTARE I DISEGNI DEI C.A. CON QUELLI ARCHITETTONICI E VERIFICARE LE MISURE SUL POSTO.

L'IMPRESA E' TENUTA AD AVVERTIRE LA DIREZIONE LAVORI DEI C.A. PRIMA DEL GETTO, CHE DEVE ESSERE SEMPRE VIBRATO.

L'IMPRESA E' TENUTA A FAR ESEGUIRE LE PROVE DI COMPRESSIONE DEI CUBETTI DI CALCESTRUZZO, LE PROVE DI TRAZIONE DELLE BARRE DI ACCIAIO E LE CERTIFICAZIONI DEL LEGNO LAMELLARE AI SENSI DEL D.M.17/01/2018

LE PIEGATURE DELLE BARRE D'ARMATURA DEVONO ESSERE EFFETTUATE CON RACCORDO CIRCOLARE DI RAGGIO NON MINORE DI QUELLO INDICATO NELLA TABELLA DELL'ACCIAIO B450 C

NEI PUNTI D'ANGOLO DEI CORDOLI PREVEDERE UN RISVOLTO A 90° DELLE BARRE D'ARMATURA PER ALMENO 60 DIAMETRI

N.B.: il copriferro utile nelle pareti è inteso
da filo esterno c.a. a filo esterno ferri orizzontali

COPRIFERRI E INTERFERRI:

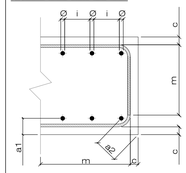

Ø = diametro barre d'armatura

c = COPRIFERRO A BORDO STAFFA DA GARANTIRE SECONDO QUANTO PRESCRITTO NEL CARTIGLIO

a1,a2= distanza dal bordo esterno all'asse delle barre verticali per verifiche al fuoco (a1 per fuoco su un lato; a2 per fuoco sullo spigolo)

i = INTERASSE MINIMO DELLE BARRE
i = max (Ø ; dg+5mm) dg= dimensione massima aggregati

m = misura del singolo tratto di barra

SOVRAPPOSIZIONI FERRI DI ARMATURA

ove non espressamente indicato si dovrà rispettare la seguente prescrizione

NORMATIVA DI RIFERIMENTO
D.M. 17/01/2018, C.M. 21/01/2019 n.7, UNI EN 934-2,

PRESCRIZIONI CALCESTRUZZO
UNI EN 206-1:2006, UNI 11104:2004

Fluidificante: Se necessario per raggiungere la lavorabilità richiesta, rispettare le prescr. della UNI934-2

SLUMP: Classe di consistenza S3-SEMIFLUIDA con abbassamento al cono da 10 a 15 cm
Classe di consistenza S4-FLUIDA con abbassamento al cono da 16 a 21 cm

| | | |