

COMUNE DI PALAZZOLO SULL'OGLIO  
PROVINCIA DI BRESCIA



STUDIO

DELLA VALUTAZIONE DELLE CONDIZIONI DI RISCHIO IDRAULICO  
NELLE AREE INTERNE AL CENTRO EDIFICATO DI PALAZZOLO S/O  
CLASSIFICATE NEL PAI A RISCHIO IDROGEOLOGICO MOLTO  
ELEVATO "I" E "B-PR" E NELLA FASCIA "B" DEL FIUME OGLIO IN  
RELAZIONE ALLE POSSIBILI ESONDAZIONI FLUVIALI

ALLEGATI GRAFICI

TAVOLA 6

SEZIONI TRASVERSALI

Scala 1: 500


Brescia, 8 Luglio 2011

Dott. Ing. Giuseppe Rossi  
Via Francesco Baracca, 4/C Brescia  
Albo Ingegneri Prov. di Brescia n° 1383


**LEGENDA:**

-  Livello idrico di piena per  $Q = 341,49 \text{ m}^3/\text{s}$  (TR 20 anni)
-  Livello idrico di piena per  $Q = 394,10 \text{ m}^3/\text{s}$  (TR 50 anni)
-  Livello idrico di piena per  $Q = 472,00 \text{ m}^3/\text{s}$  (TR 200 anni)
-  Asse Fiume Oglio

SEZIONE 1  
(Scala 1:500)

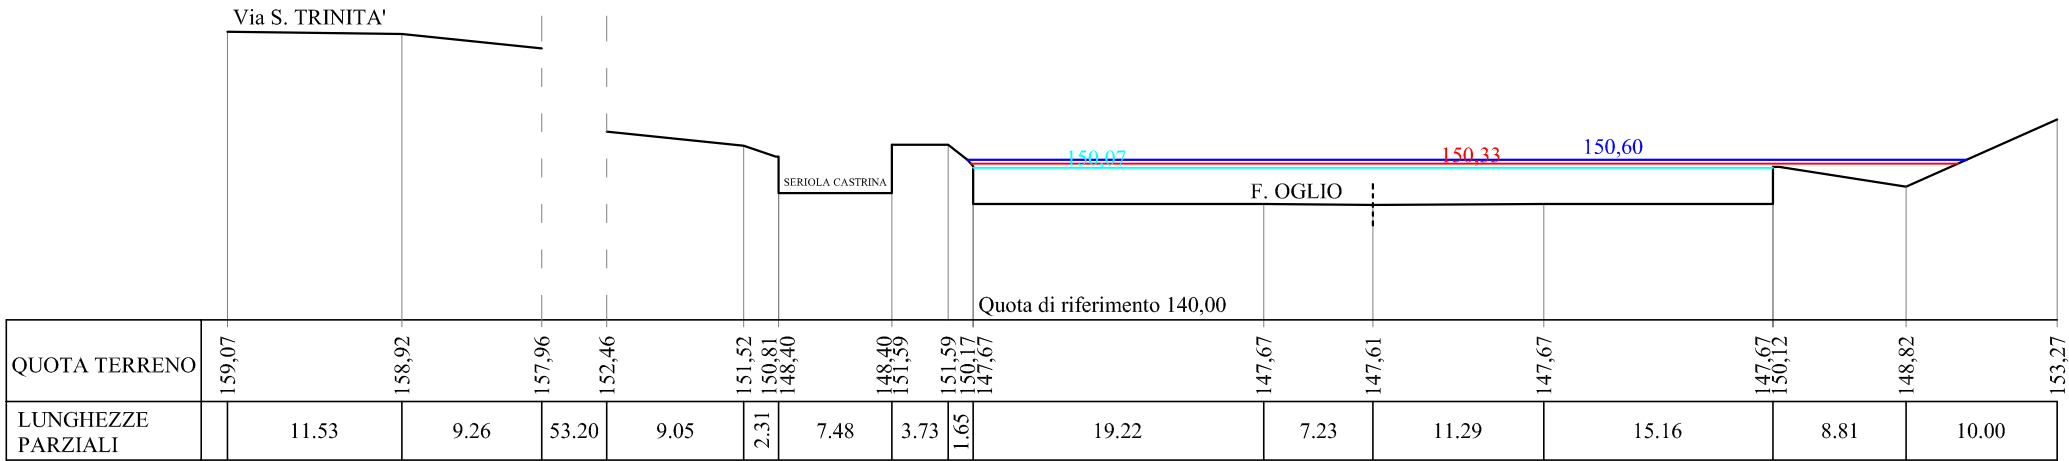



SEZIONE 2  
(Scala 1:500)

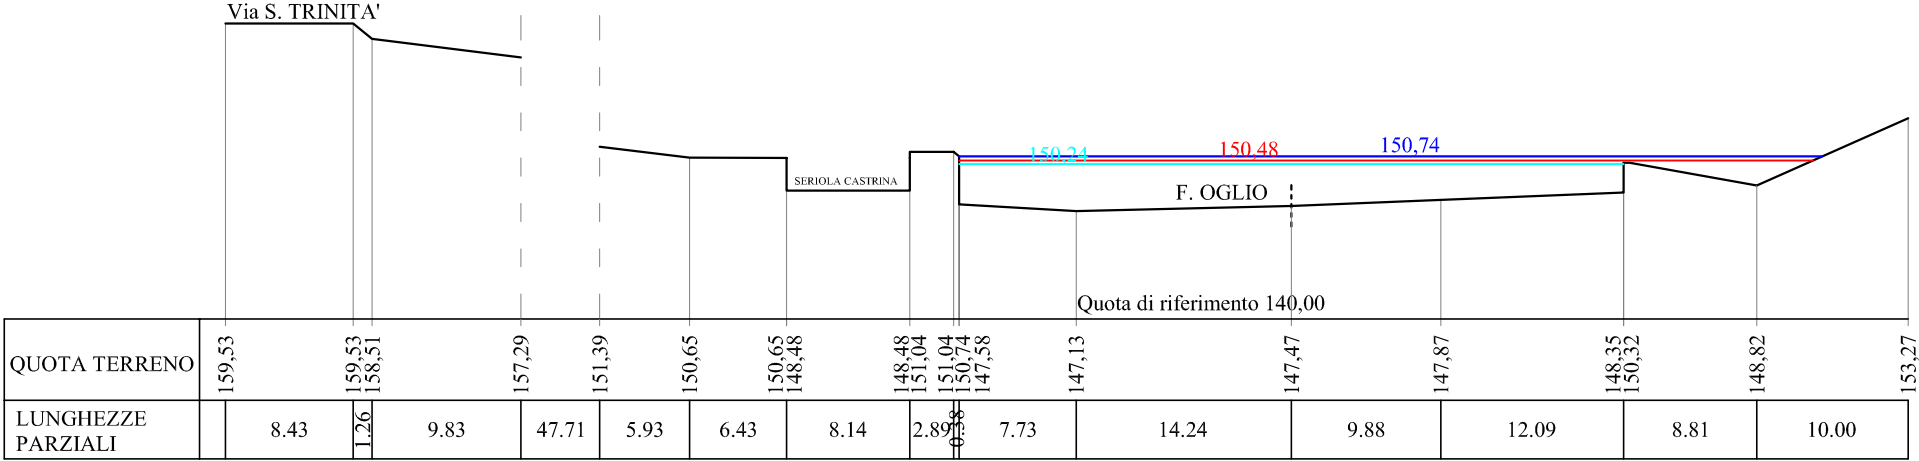

SEZIONE 3


(Scala 1:500)

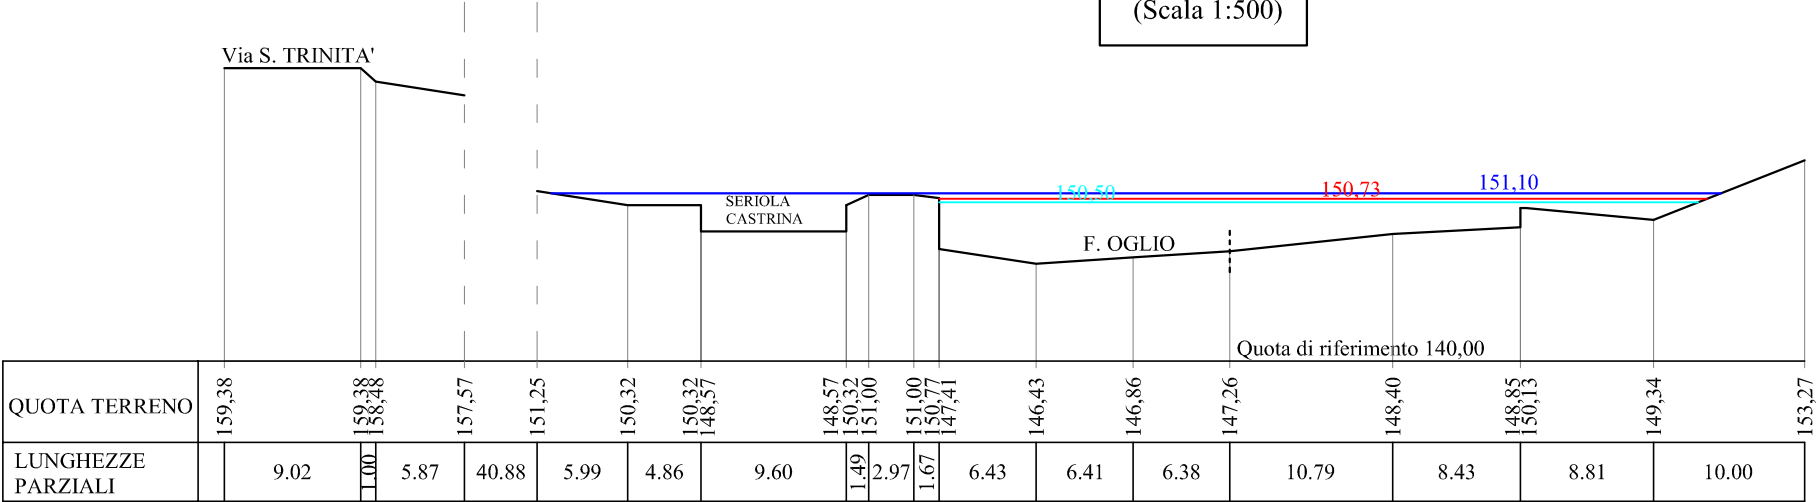

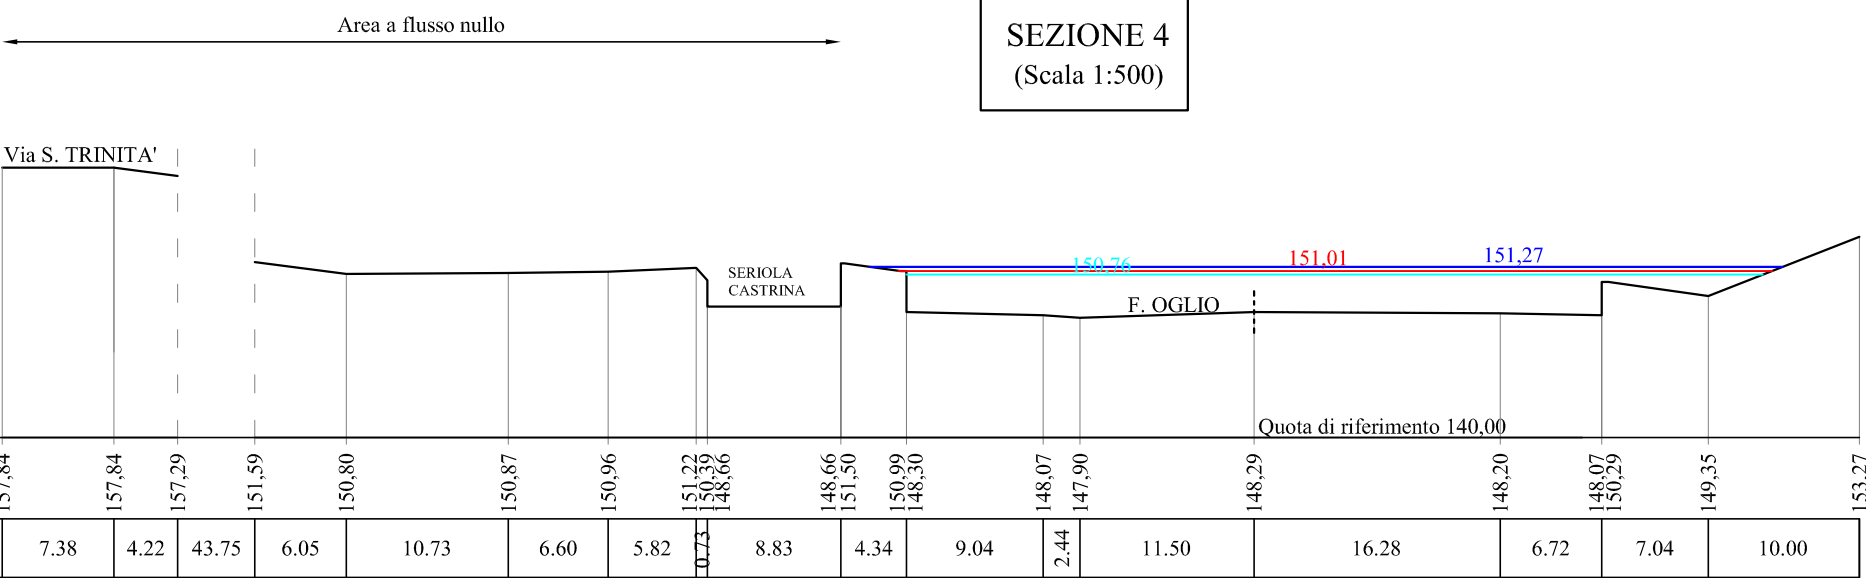

Area a flusso nullo

SEZIONE 5  
(Scala 1:500)

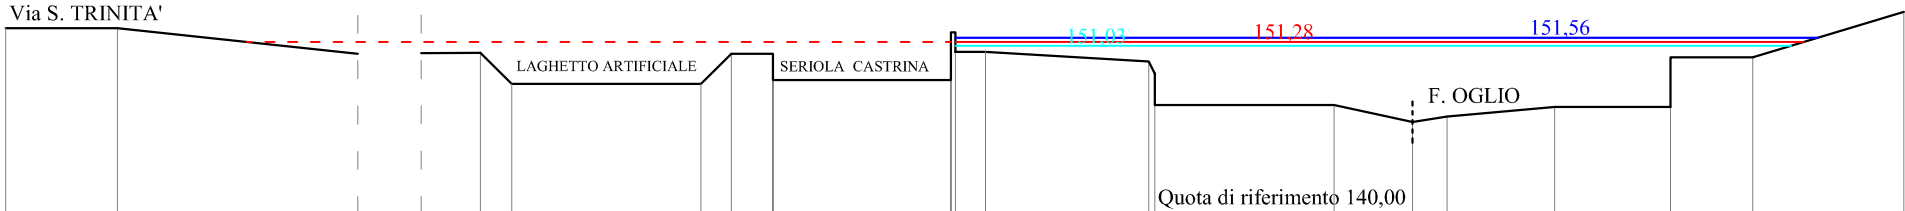

|                    |        
|--------------------|--------|--------|-------|--------|--------|--------|--------|------|--------|--------|--------|--------|--------|--------|--------|--------|--------|--------|--------|--------|--------|--------|--------|--------|--------|--------|--------|
| QUOTA TERRENO      | 152,19 | 152,19 |       | 150,50 | 150,55 | 150,57 | 148,51 |      | 148,51 | 150,51 | 150,51 | 148,76 | 148,76 | 151,92 | 151,92 | 150,62 | 150,62 | 150,00 | 149,18 | 147,12 | 145,99 | 146,35 | 146,98 | 146,98 | 150,27 | 150,27 | 153,27 |
| LUNGHEZZE PARZIALI | 7.38   | 15.91  | 60.88 | 3.91   | 2.06   | 12.52  | 2.00   | 2.77 | 11.75  | 0.30   | 2.00   | 10.79  | 0.70   | 11.85  | 5.20   | 2.27   | 7.12   | 7.66   | 5.44   | 10.00  |        |        |        |        |        |        |        |

Area a flusso nullo

SEZIONE 6  
(Scala 1:500)

Via S. TRINITA'

SERIOLA CASTRINA


F. OGLIO

Quota di riferimento 140,00

|                    |        
|--------------------|--------|------|--------|--------|--------|------|--------|--------|--------|------|--------|--------|--------|--------|--------|------|--------|--------|------|--------|-------|--------|------|--------|-------|--------|------|--------|--------|------|--------|--|--------|--------|--------|
| QUOTA TERRENO      | 151,99 |      | 151,99 | 151,84 | 150,40 |      | 150,63 | 150,26 | 148,81 |      | 148,81 | 151,92 | 151,92 | 149,76 | 149,76 |      | 149,09 | 147,79 |      | 147,79 |       | 147,92 |      | 147,92 |       | 148,06 |      | 148,06 | 150,23 |      | 150,23 |  | 152,44 | 162,70 | 163,45 |
| LUNGHEZZE PARZIALI |        | 7.38 | 3.52   | 62.30  | 10.36  | 2.98 |        | 12.12  | 0.31   | 0.31 |        | 11.37  | 0.84   | 0.84   |        | 8.83 |        | 5.53   | 4.96 |        | 12.18 |        | 7.98 |        | 10.42 |        | 6.97 |        | 32.41  | 2.37 |        |  |        |        |        |


SEZIONE 7

(Scala 1:500)

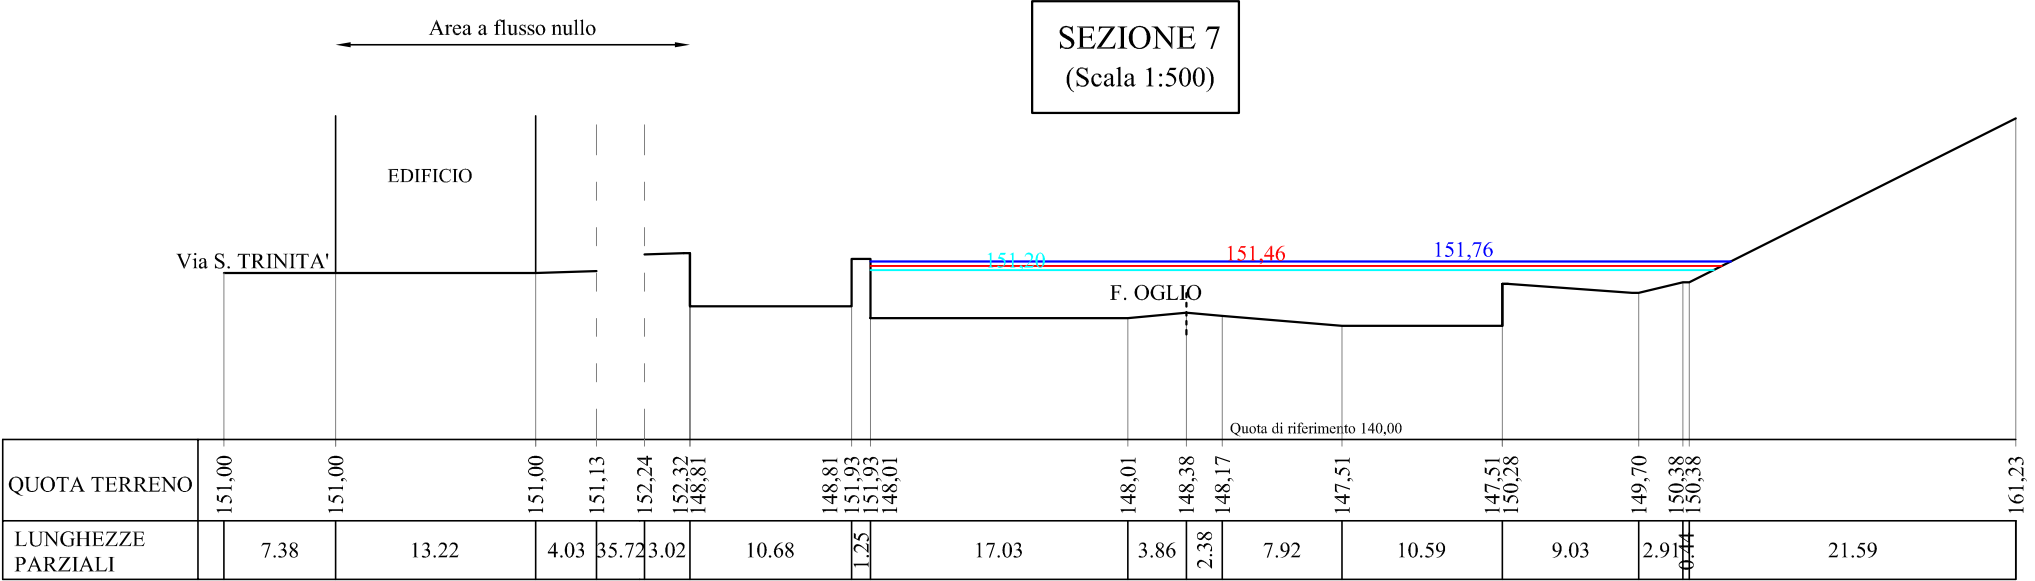


SEZIONE 8


(Scala 1:500)

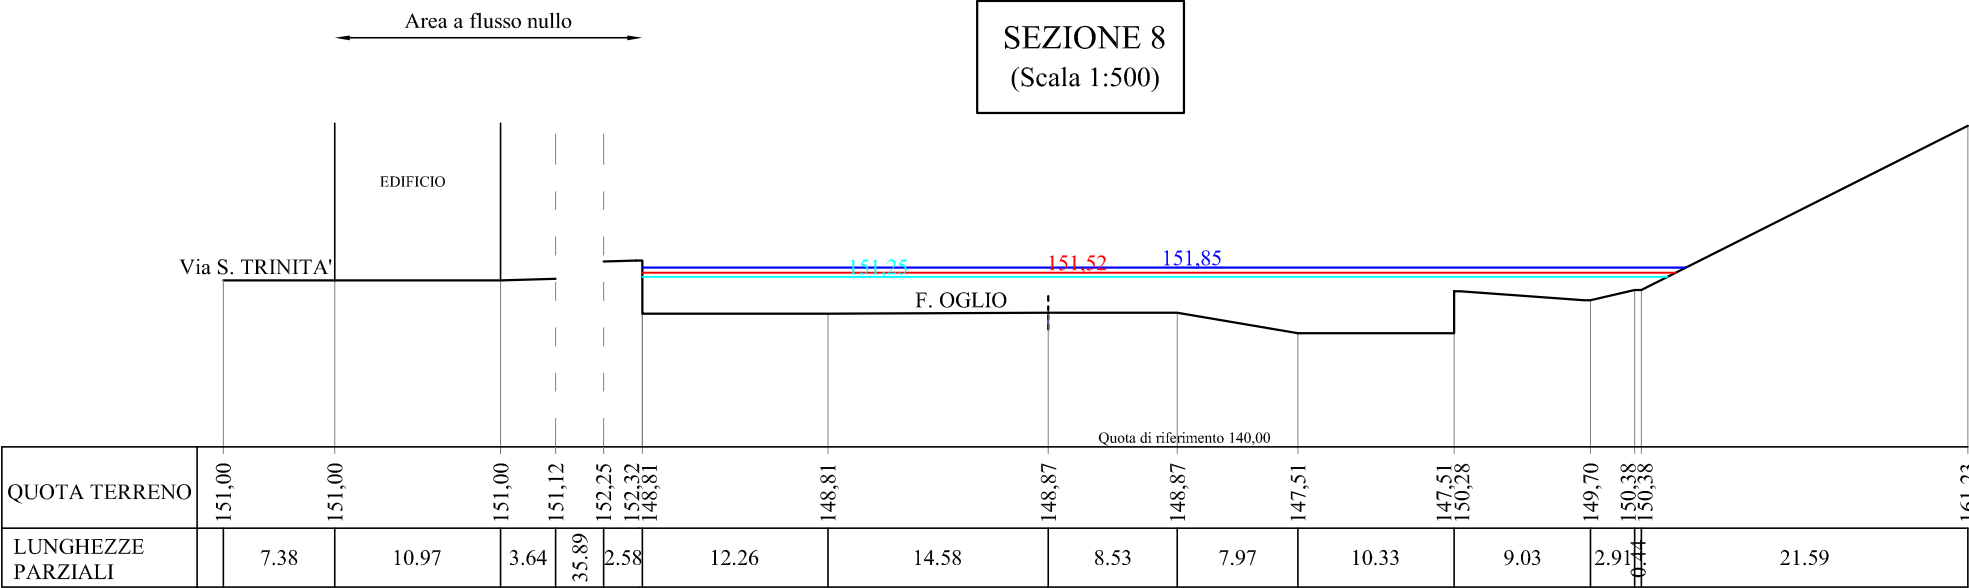

SEZIONE 9  
(Scala 1:500)

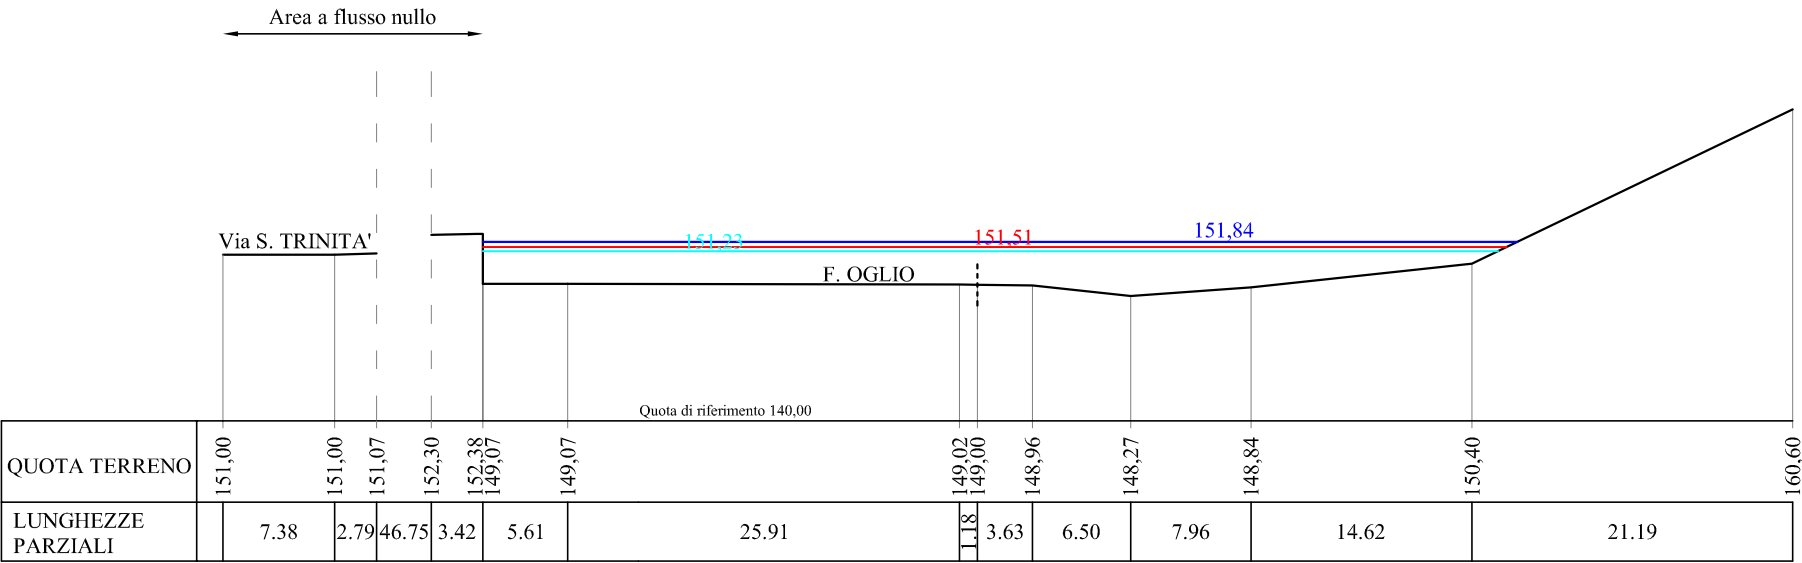


SEZIONE 10  
(Scala 1:500)

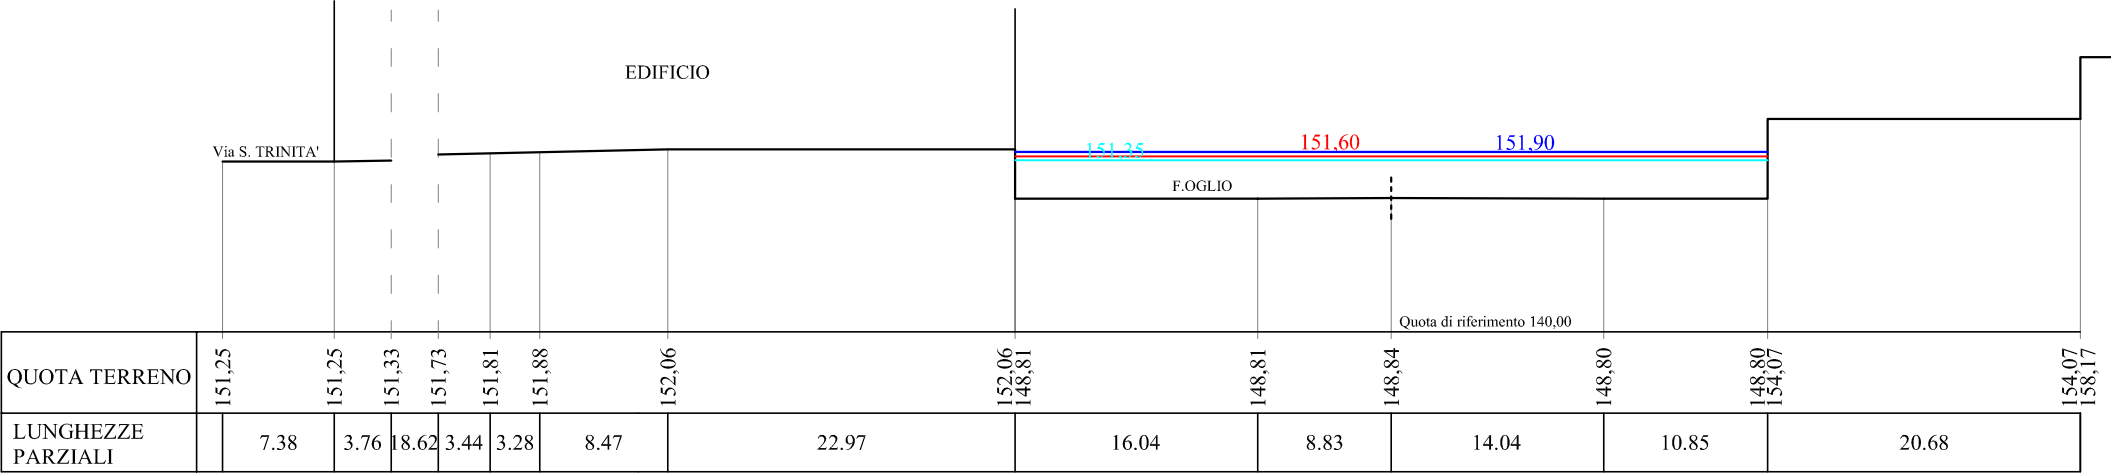


SEZIONE 11

(Scala 1:500)

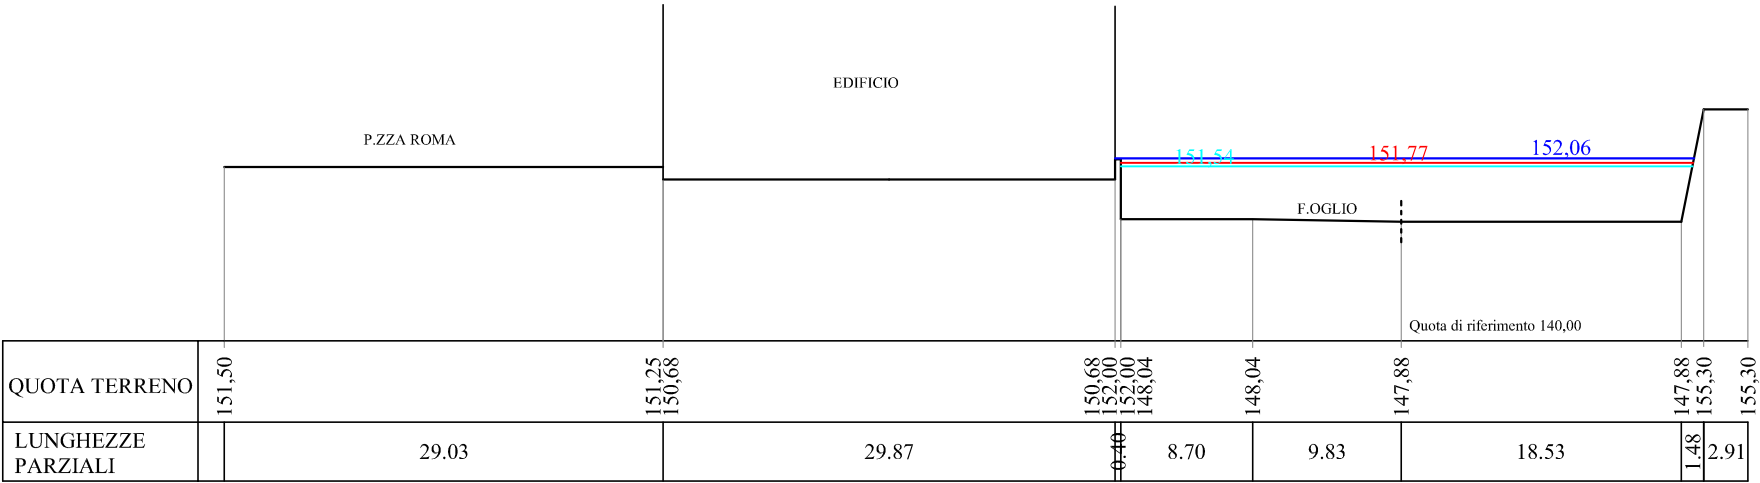


SEZIONE 12  
(Scala 1:500)

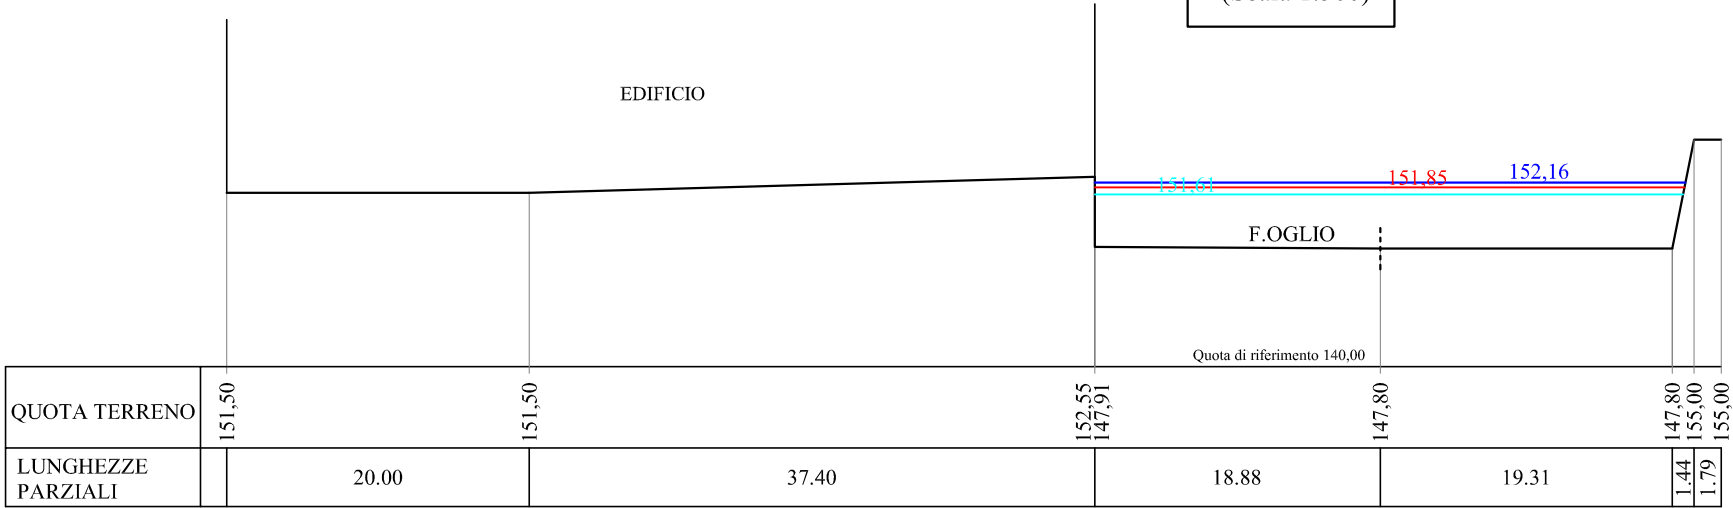


SEZIONE 12.5

PONTE ROMANO


(Scala 1:500)

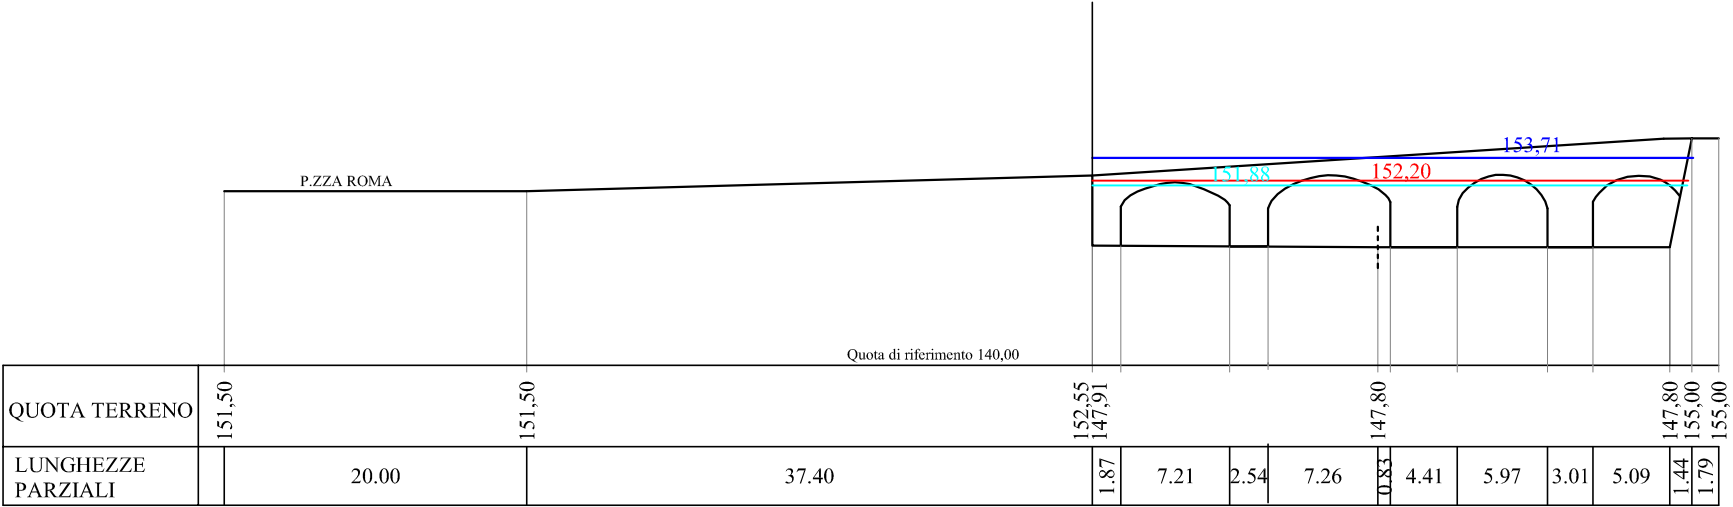


SEZIONE 13  
(Scala 1:500)

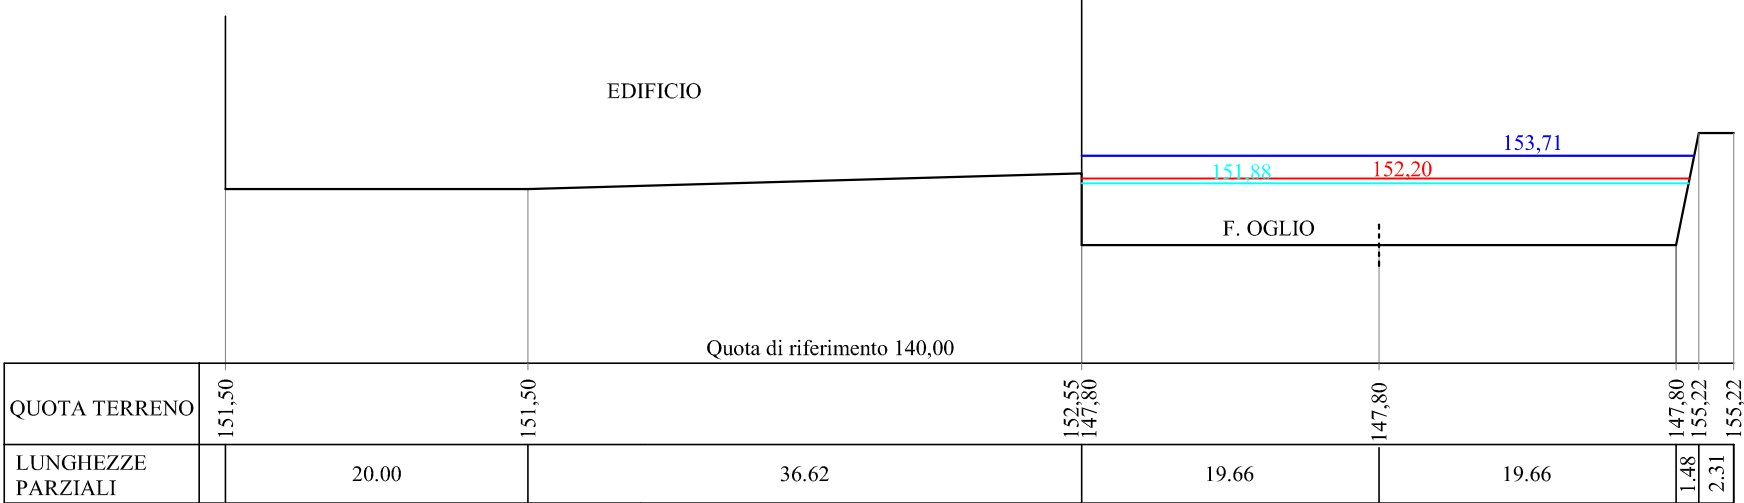


SEZIONE 14  
(Scala 1:500)

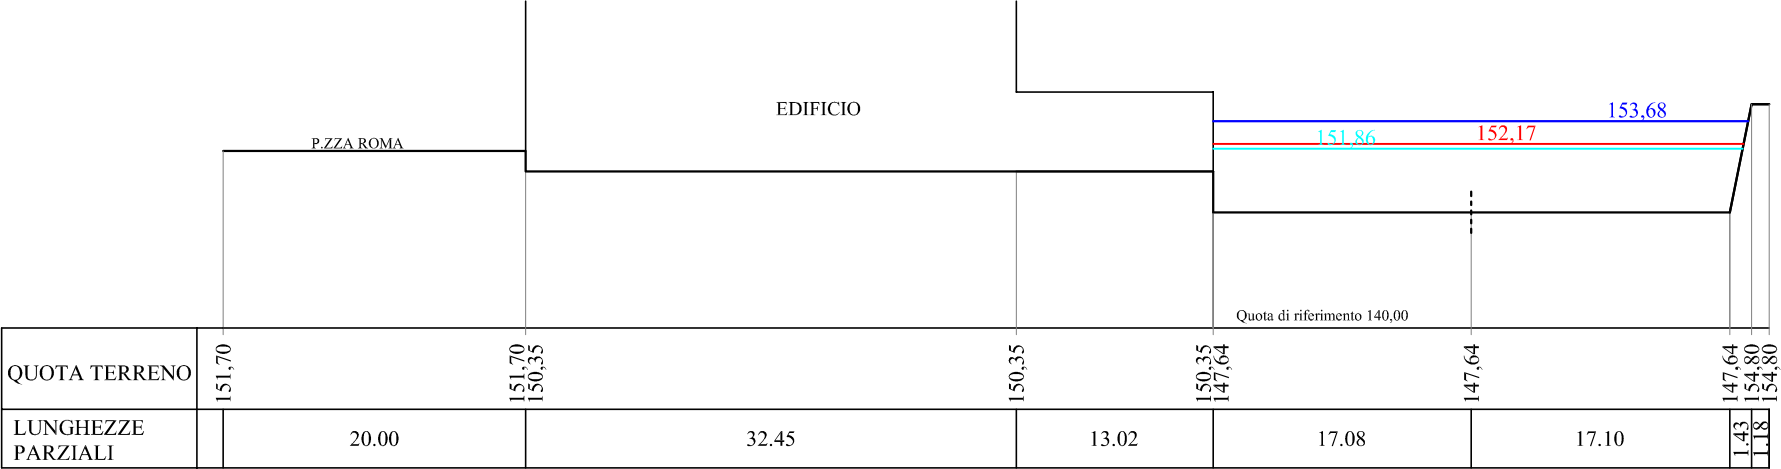


SEZIONE 15  
(Scala 1:500)

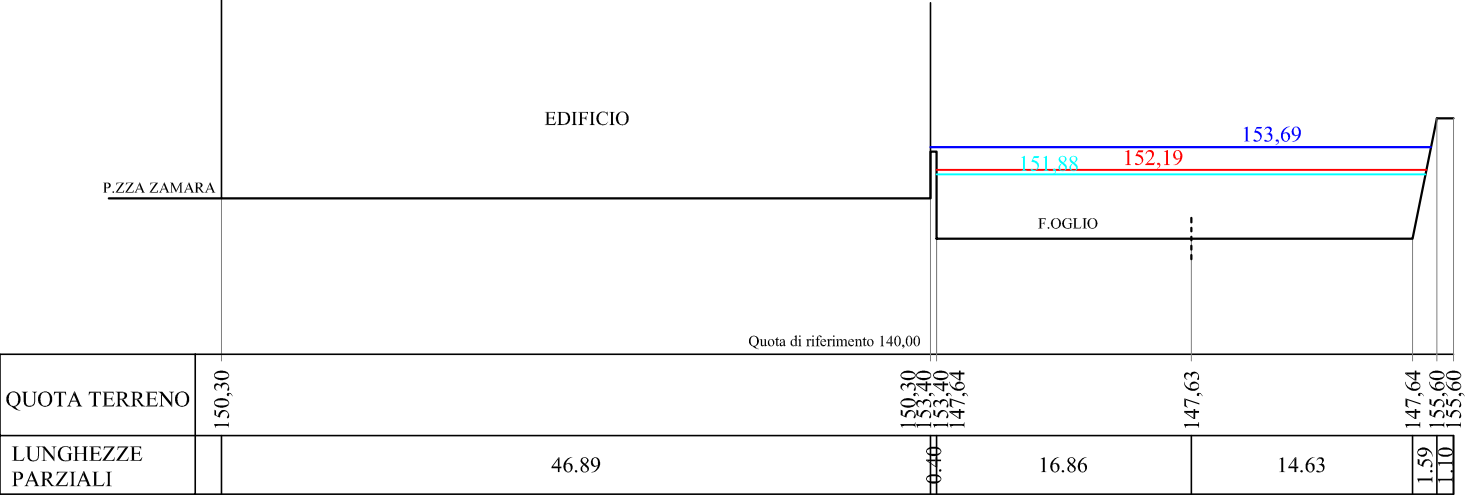


SEZIONE 16  
(Scala 1:500)

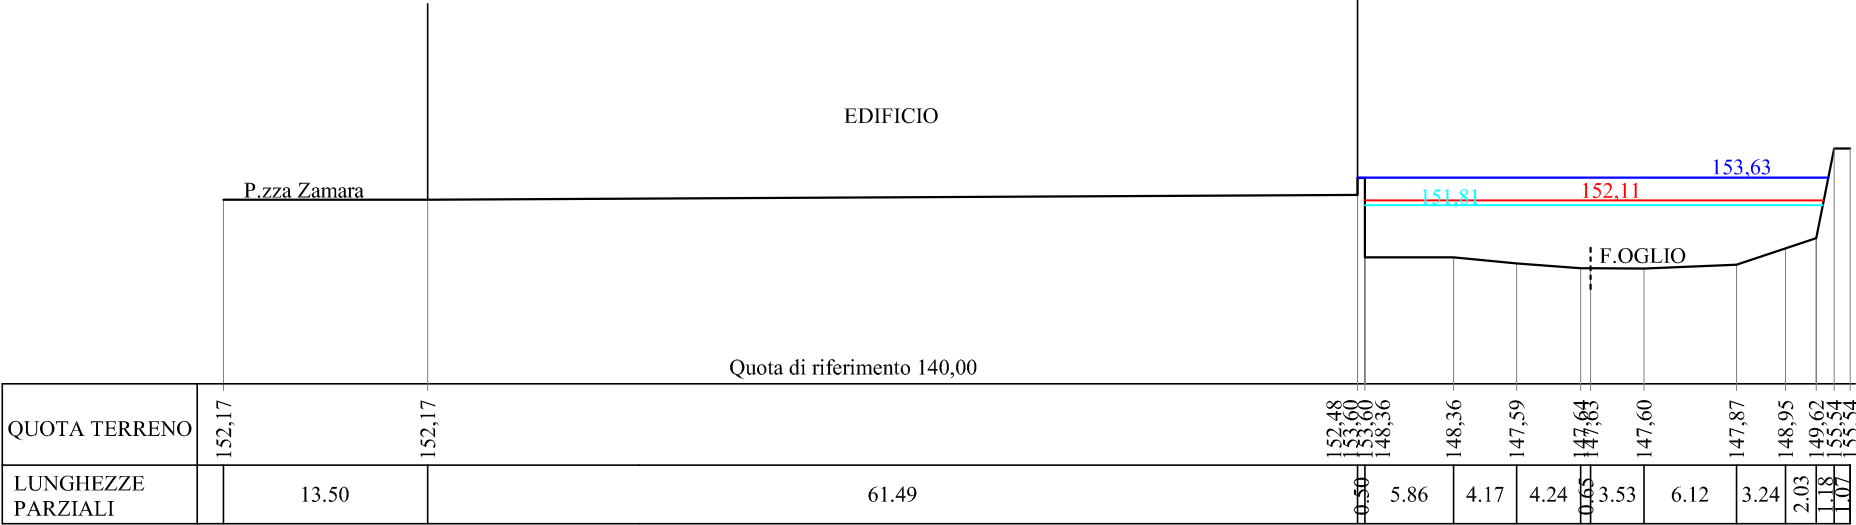



SEZIONE 16.5  
PASSERELLA  
PEDONALE  
(Scala 1:500)

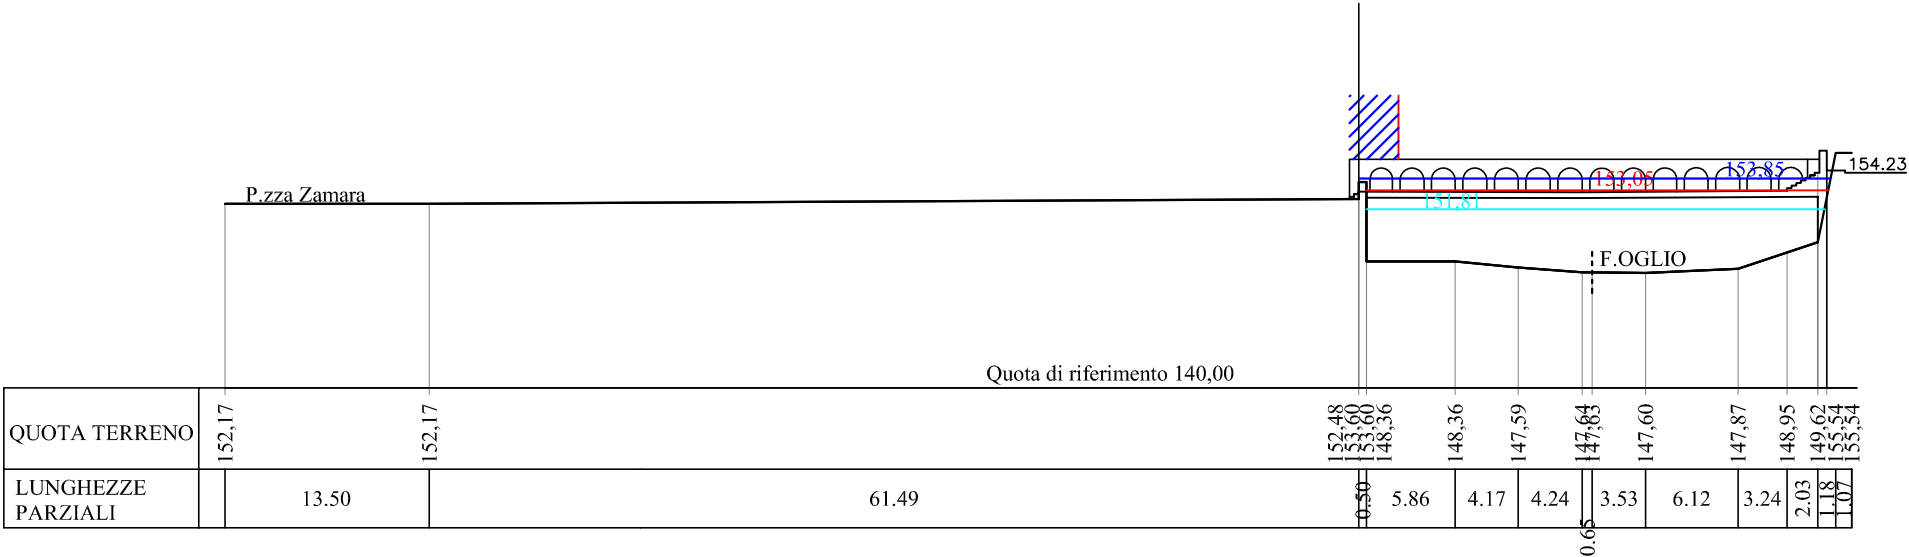

SEZIONE 17  
(Scala 1:500)

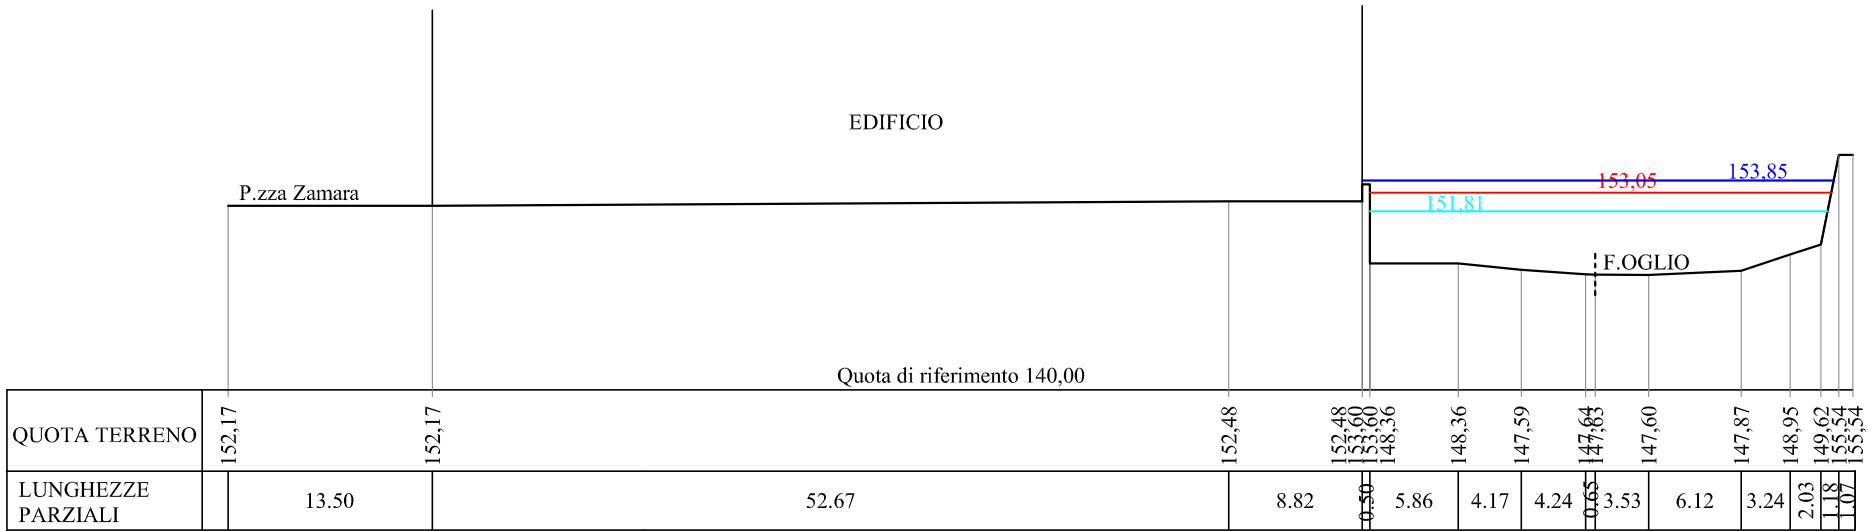


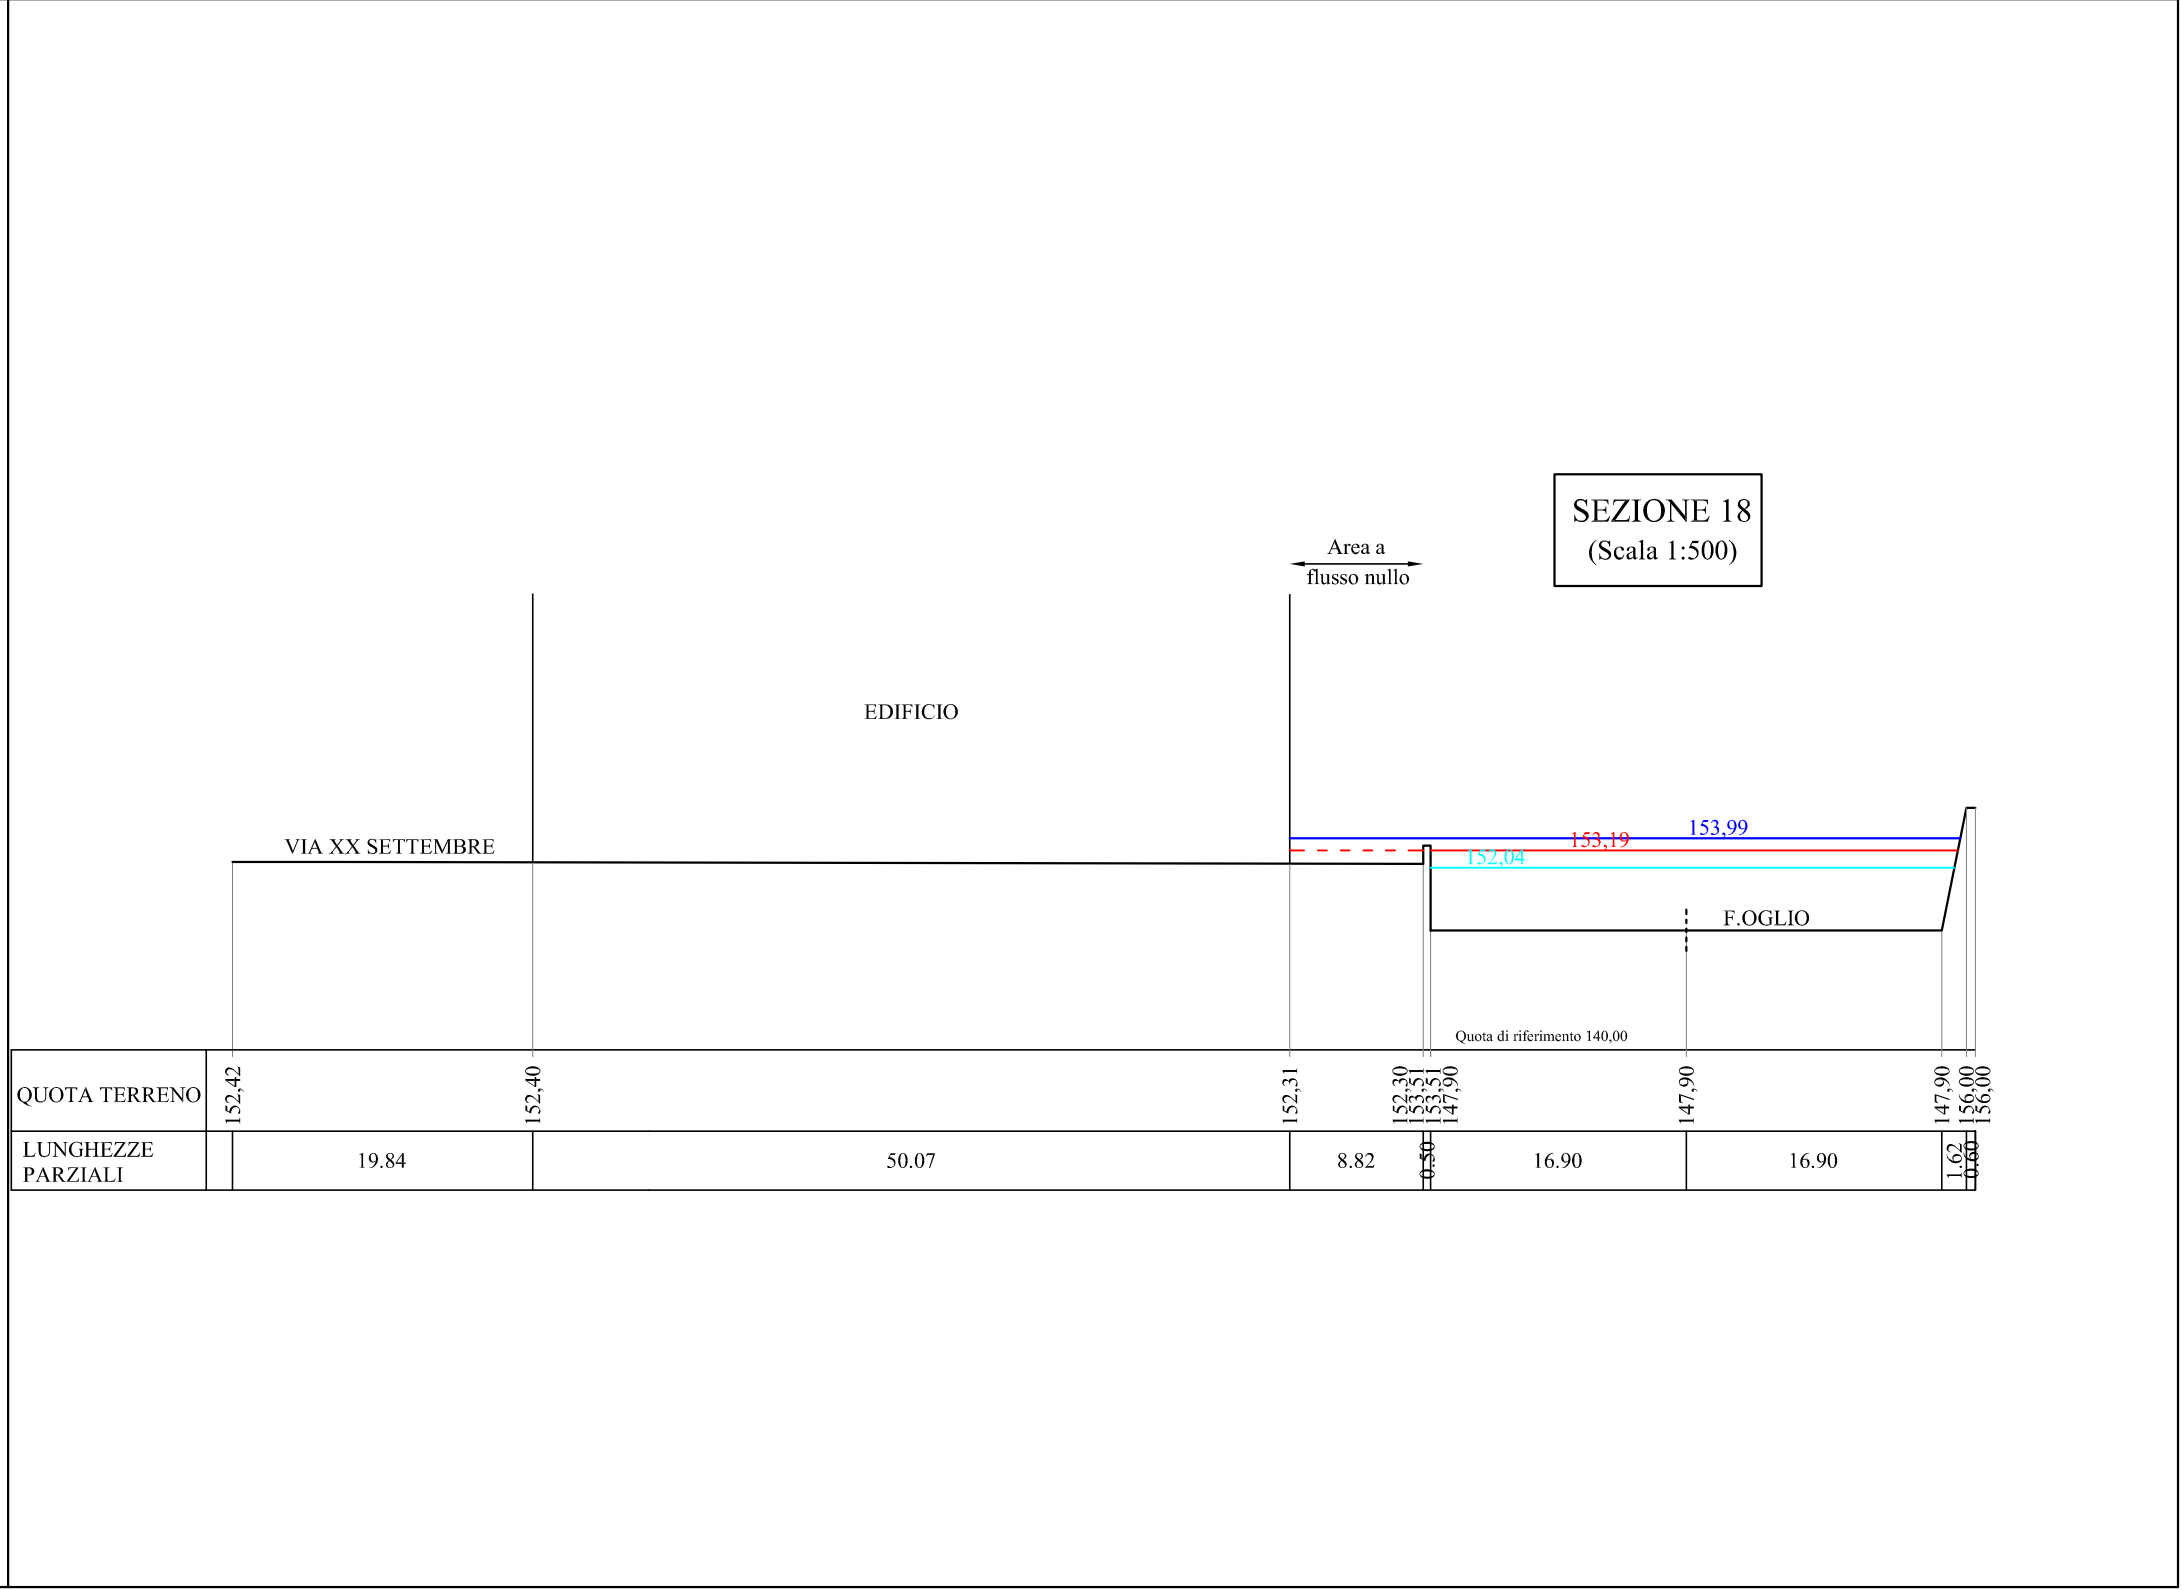

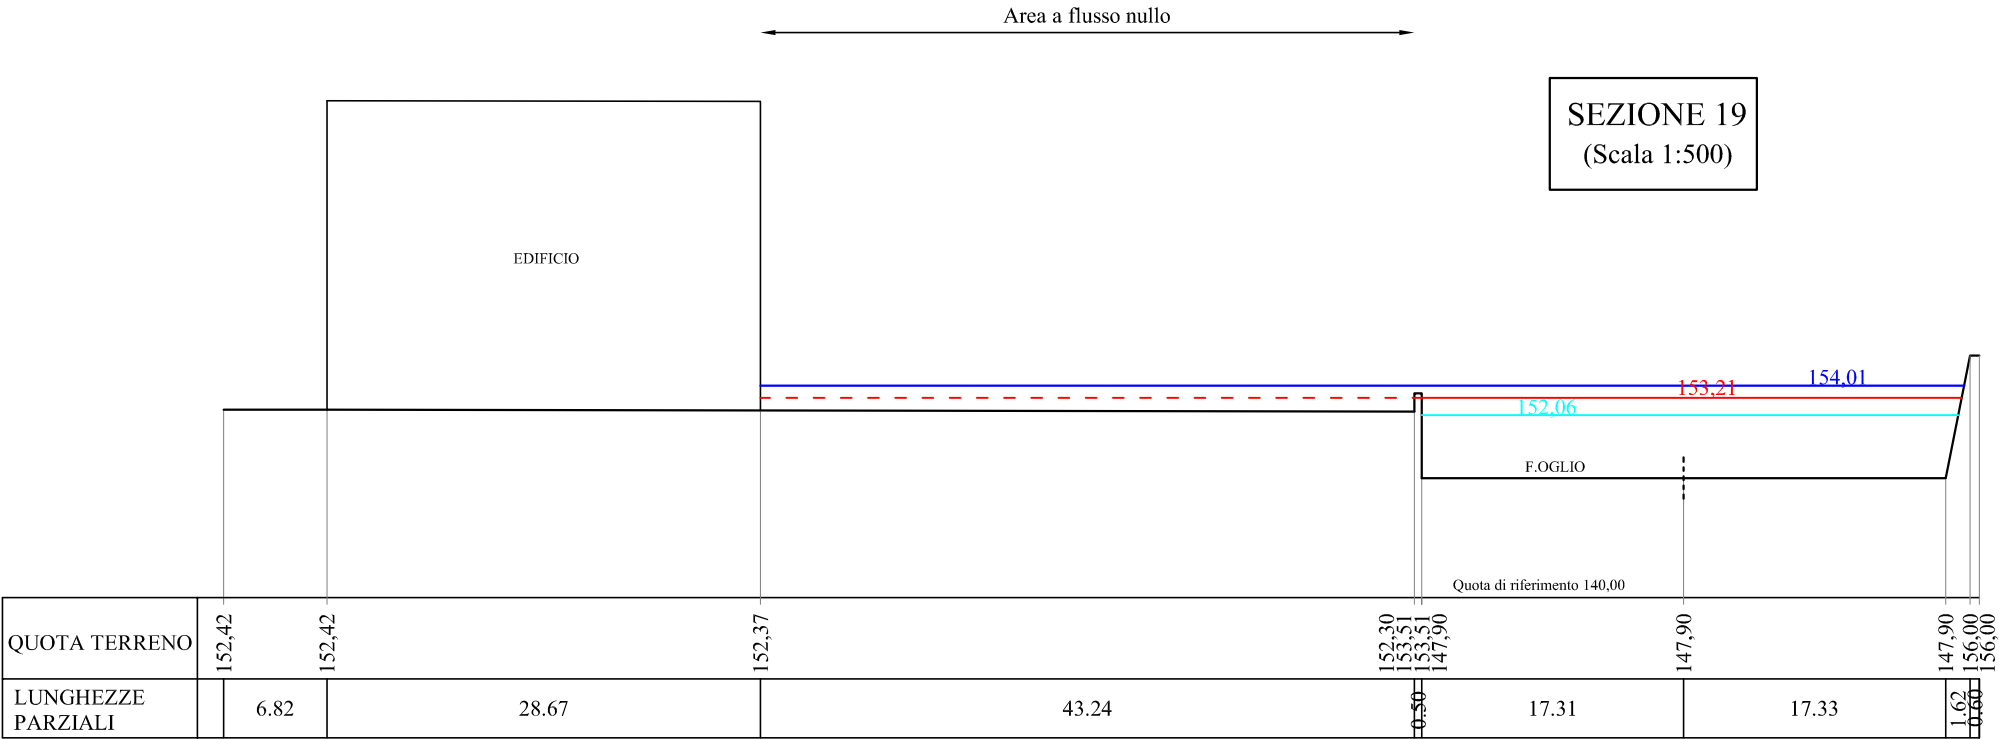

SEZIONE 20  
(Scala 1:500)

Area a flusso nullo

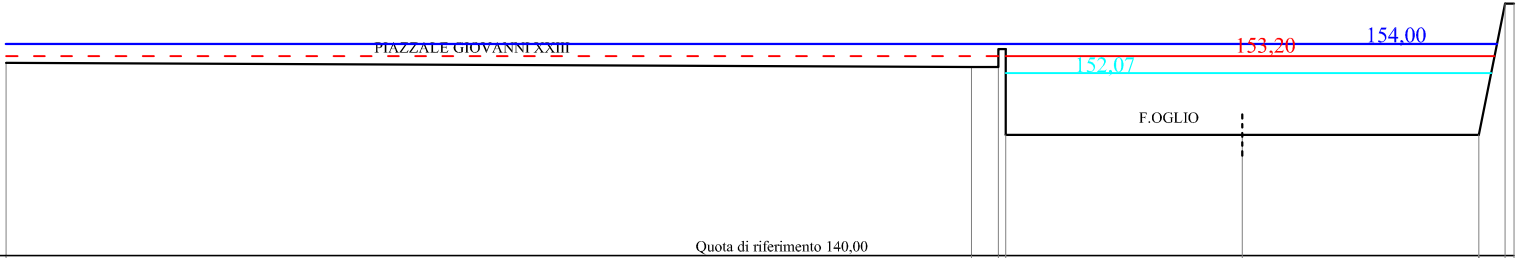


|                    |        |       |        |        |        |        |        |  |        |        |        |
|--------------------|--------|-------|--------|--------|--------|--------|--------|--|--------|--------|--------|
| QUOTA TERRENO      | 152,75 |       | 152,48 | 152,48 | 153,66 | 153,66 | 147,98 |  | 147,98 | 156,66 | 156,66 |
| LUNGHEZZE PARZIALI |        | 63.84 | 1.77   | 0.50   | 15.63  |        | 15.65  |  | 1.74   | 0.60   |        |


SEZIONE 21

(Scala 1:500)

SEZIONE 21

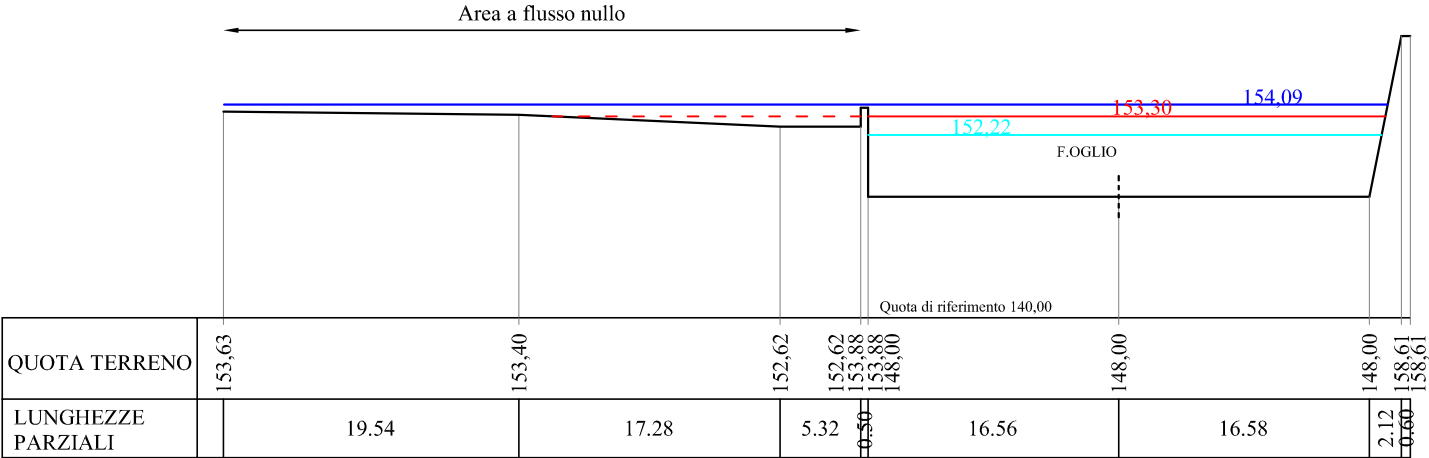


SEZIONE 22  
(Scala 1:500)

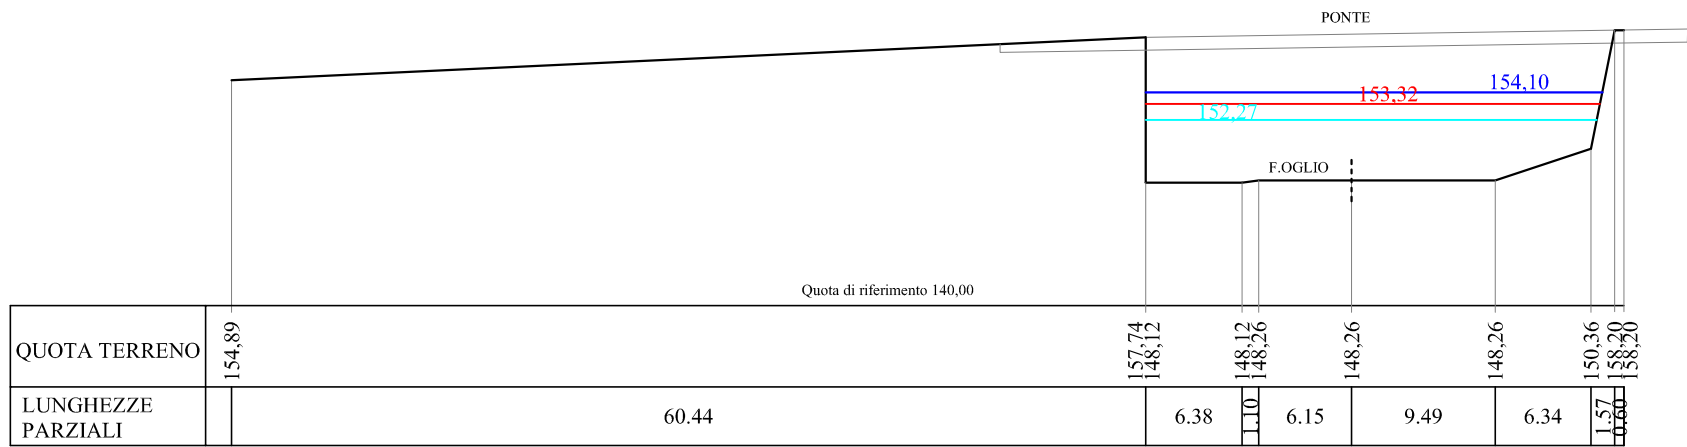


SEZIONE 23

(Scala 1:500)

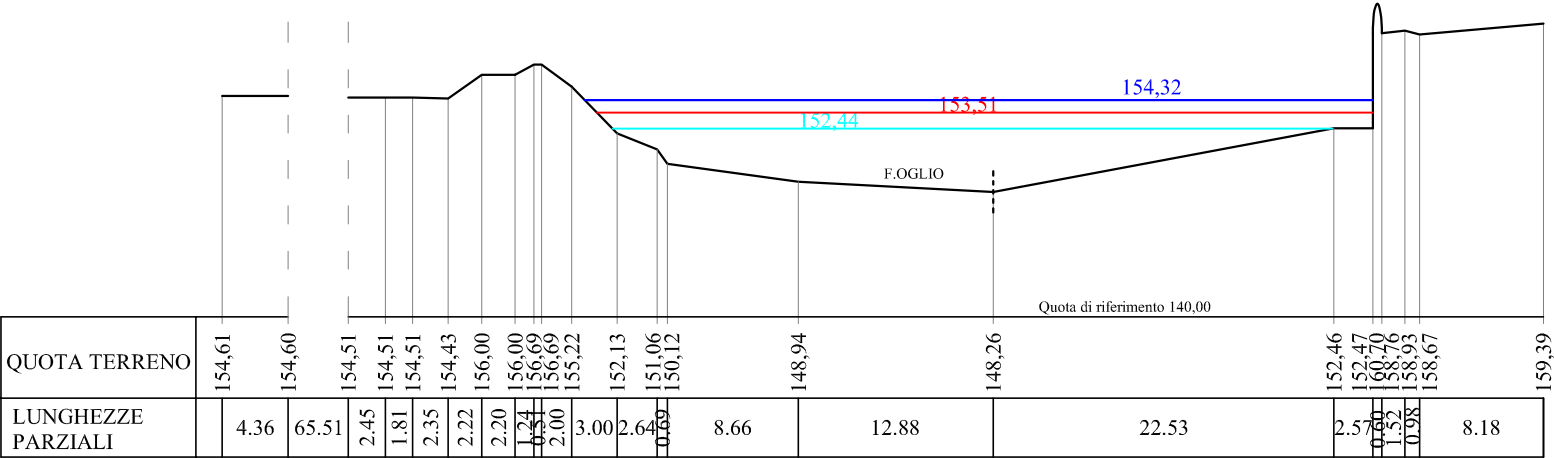


SEZIONE 24

(Scala 1:500)

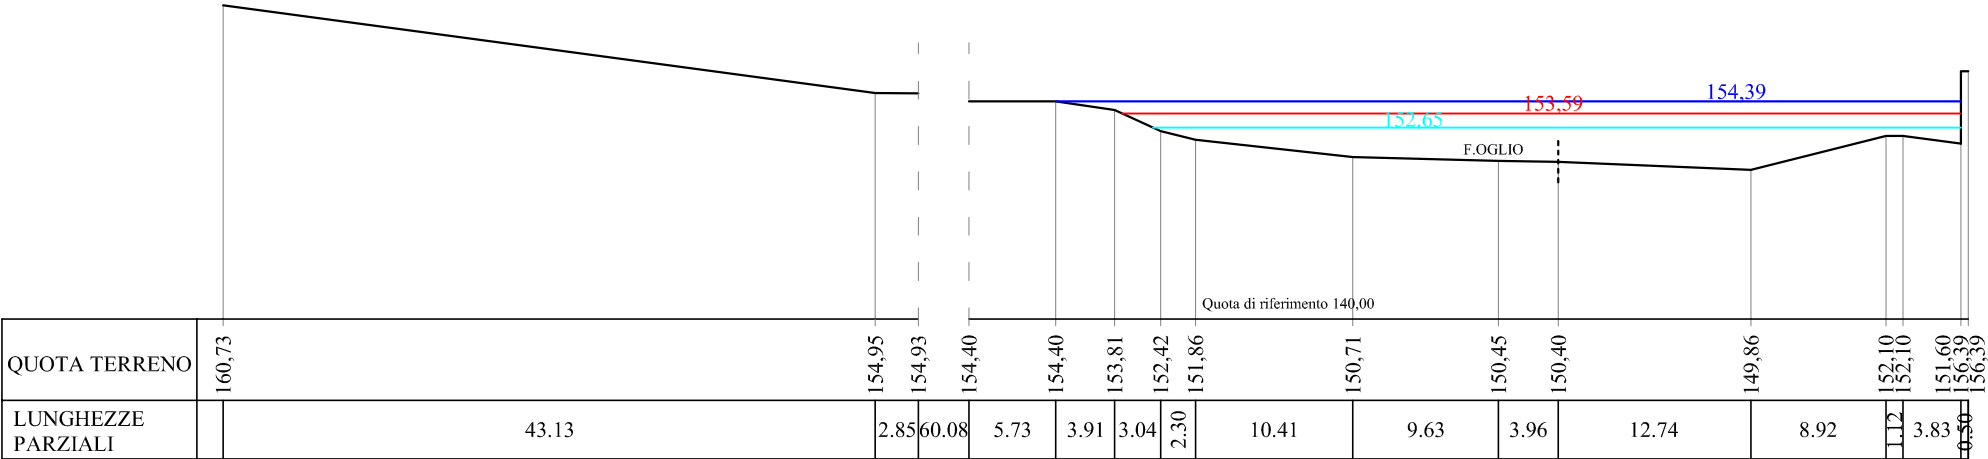


SEZIONE 25  
(Scala 1:500)

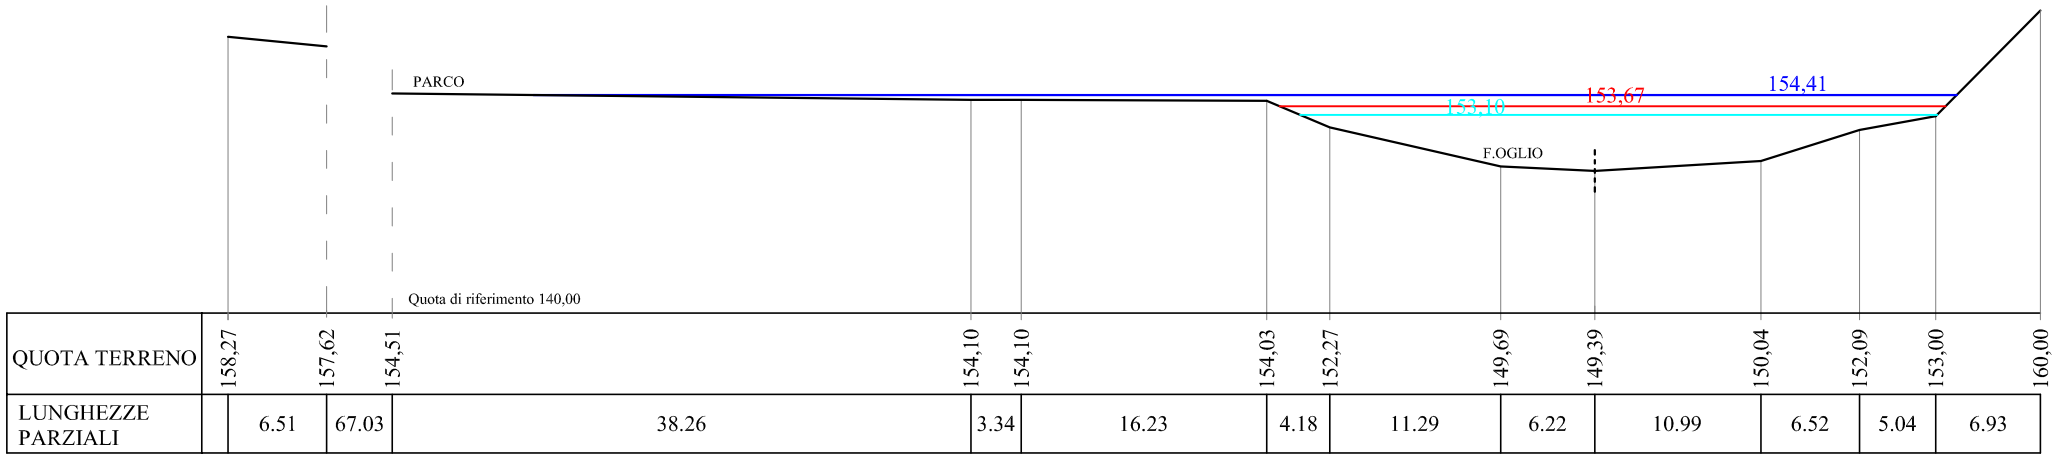


SEZIONE 26

(Scala 1:500)

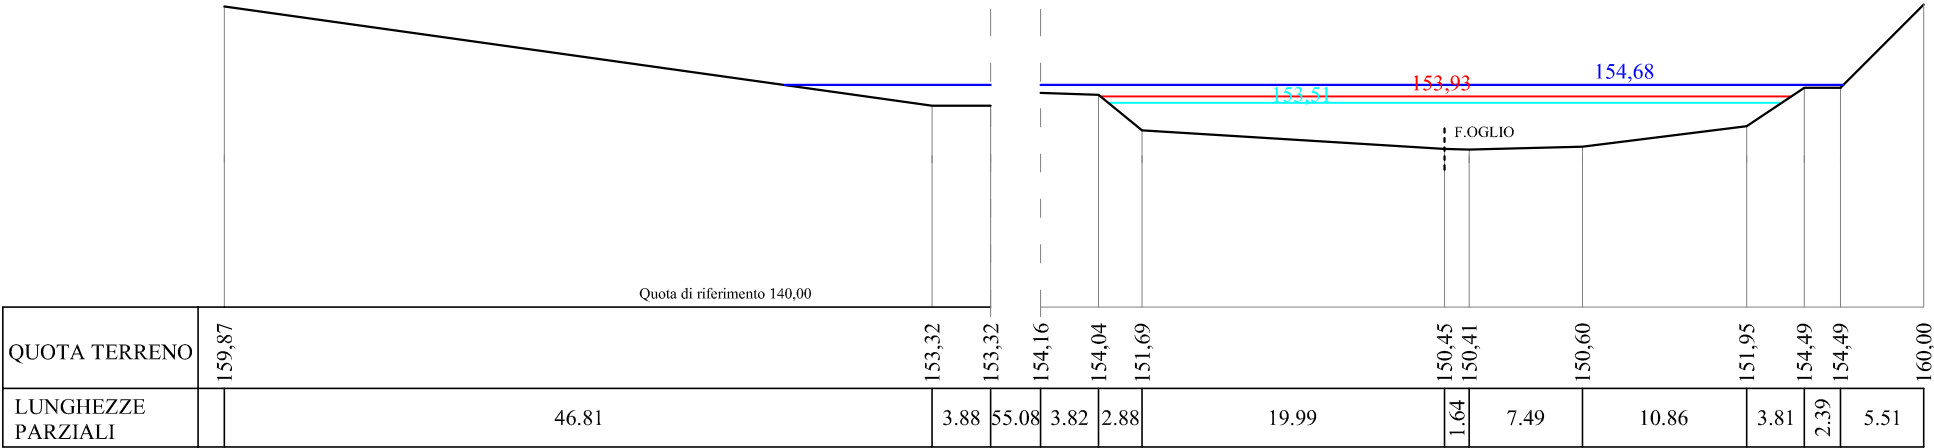

SEZIONE 27

(Scala 1:500)

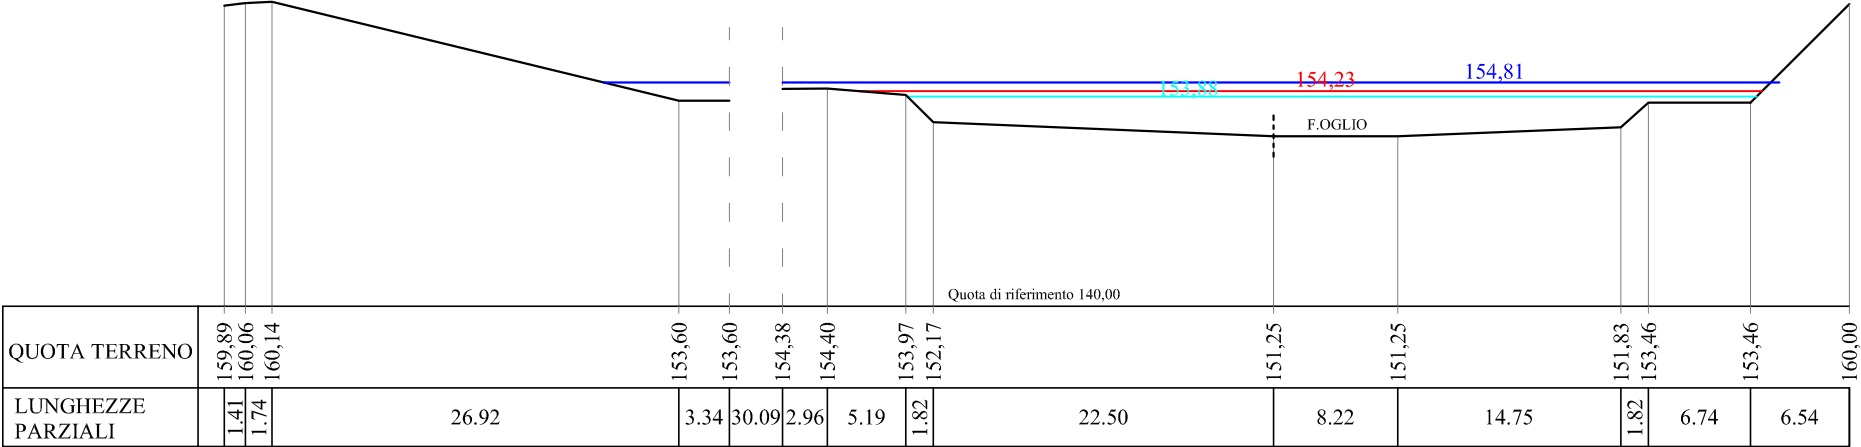

SEZIONE 28  
(Scala 1:500)

