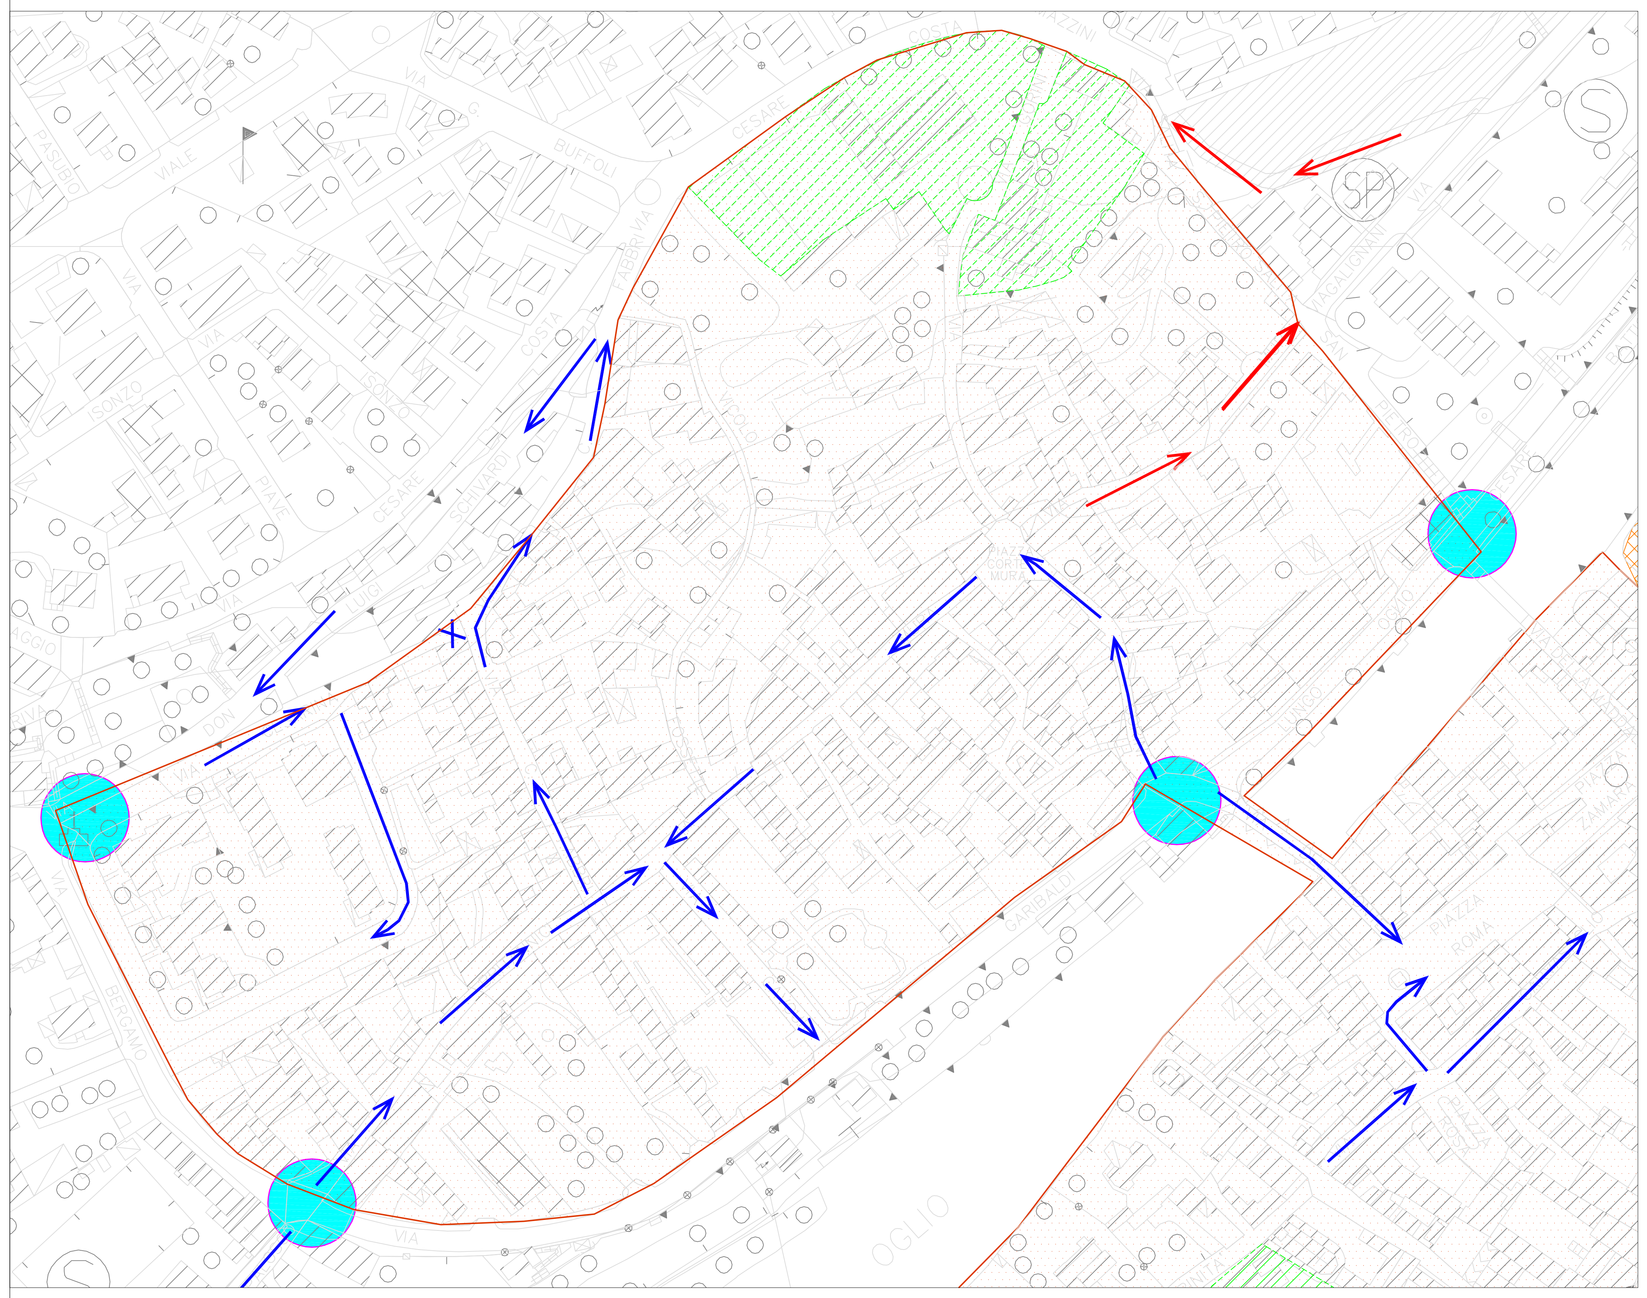

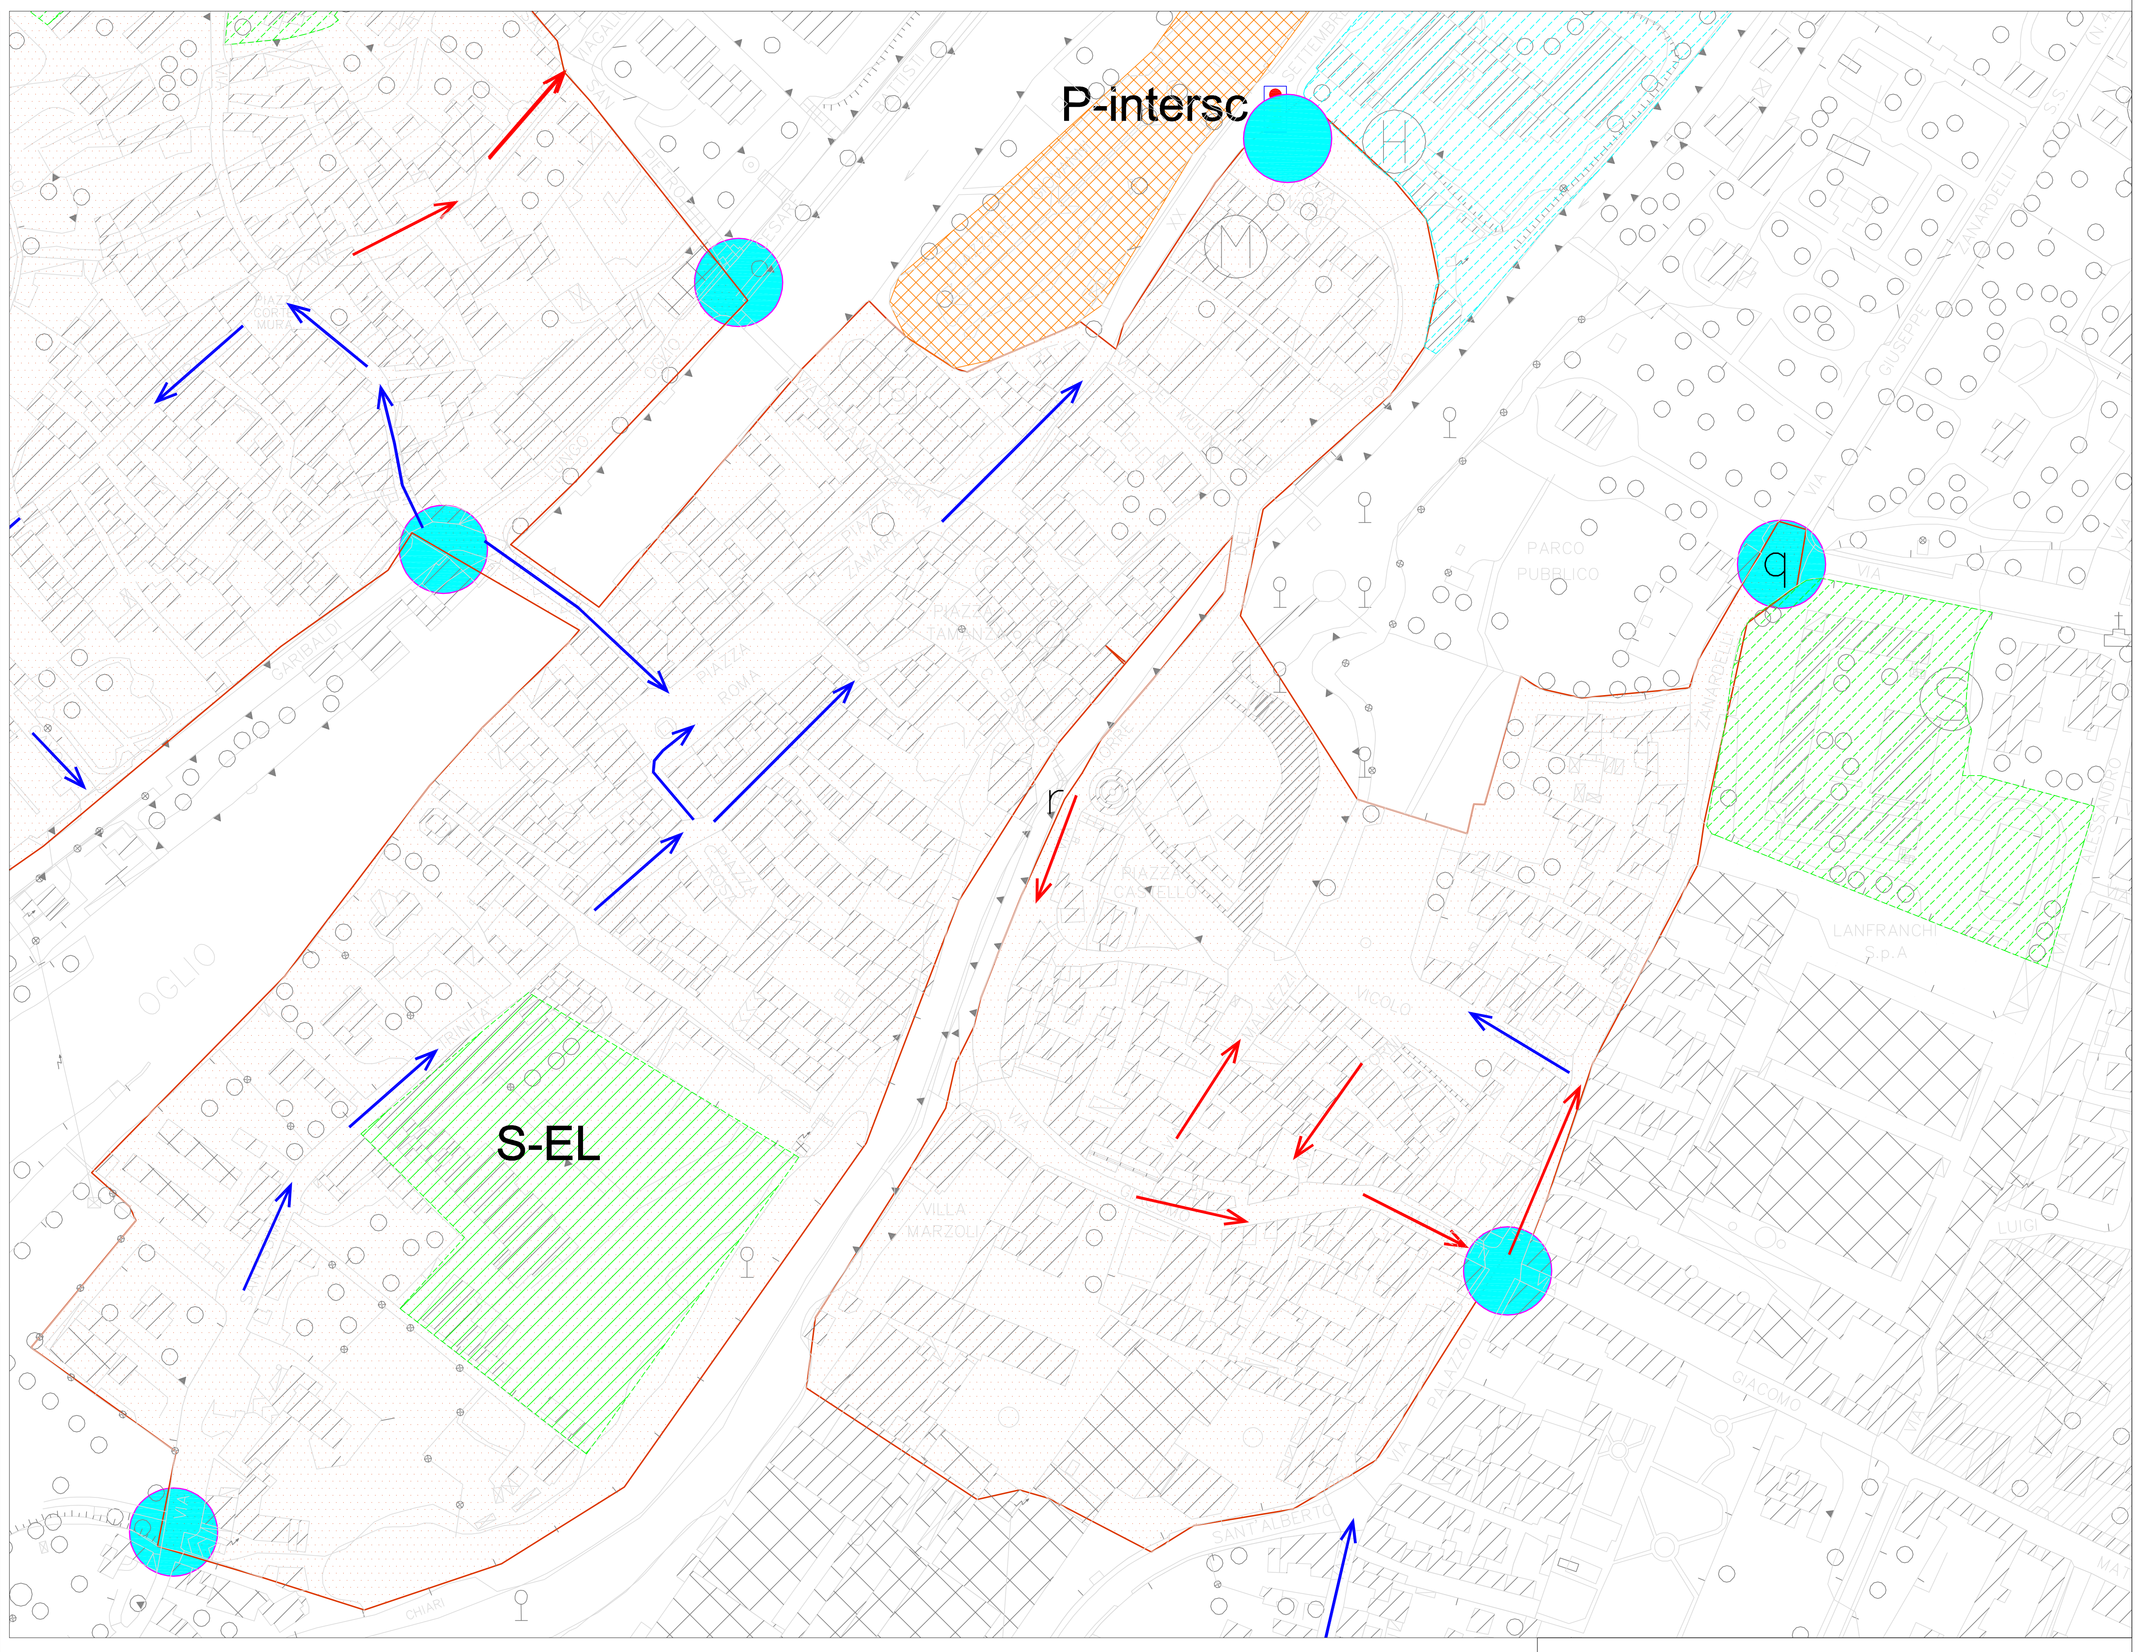

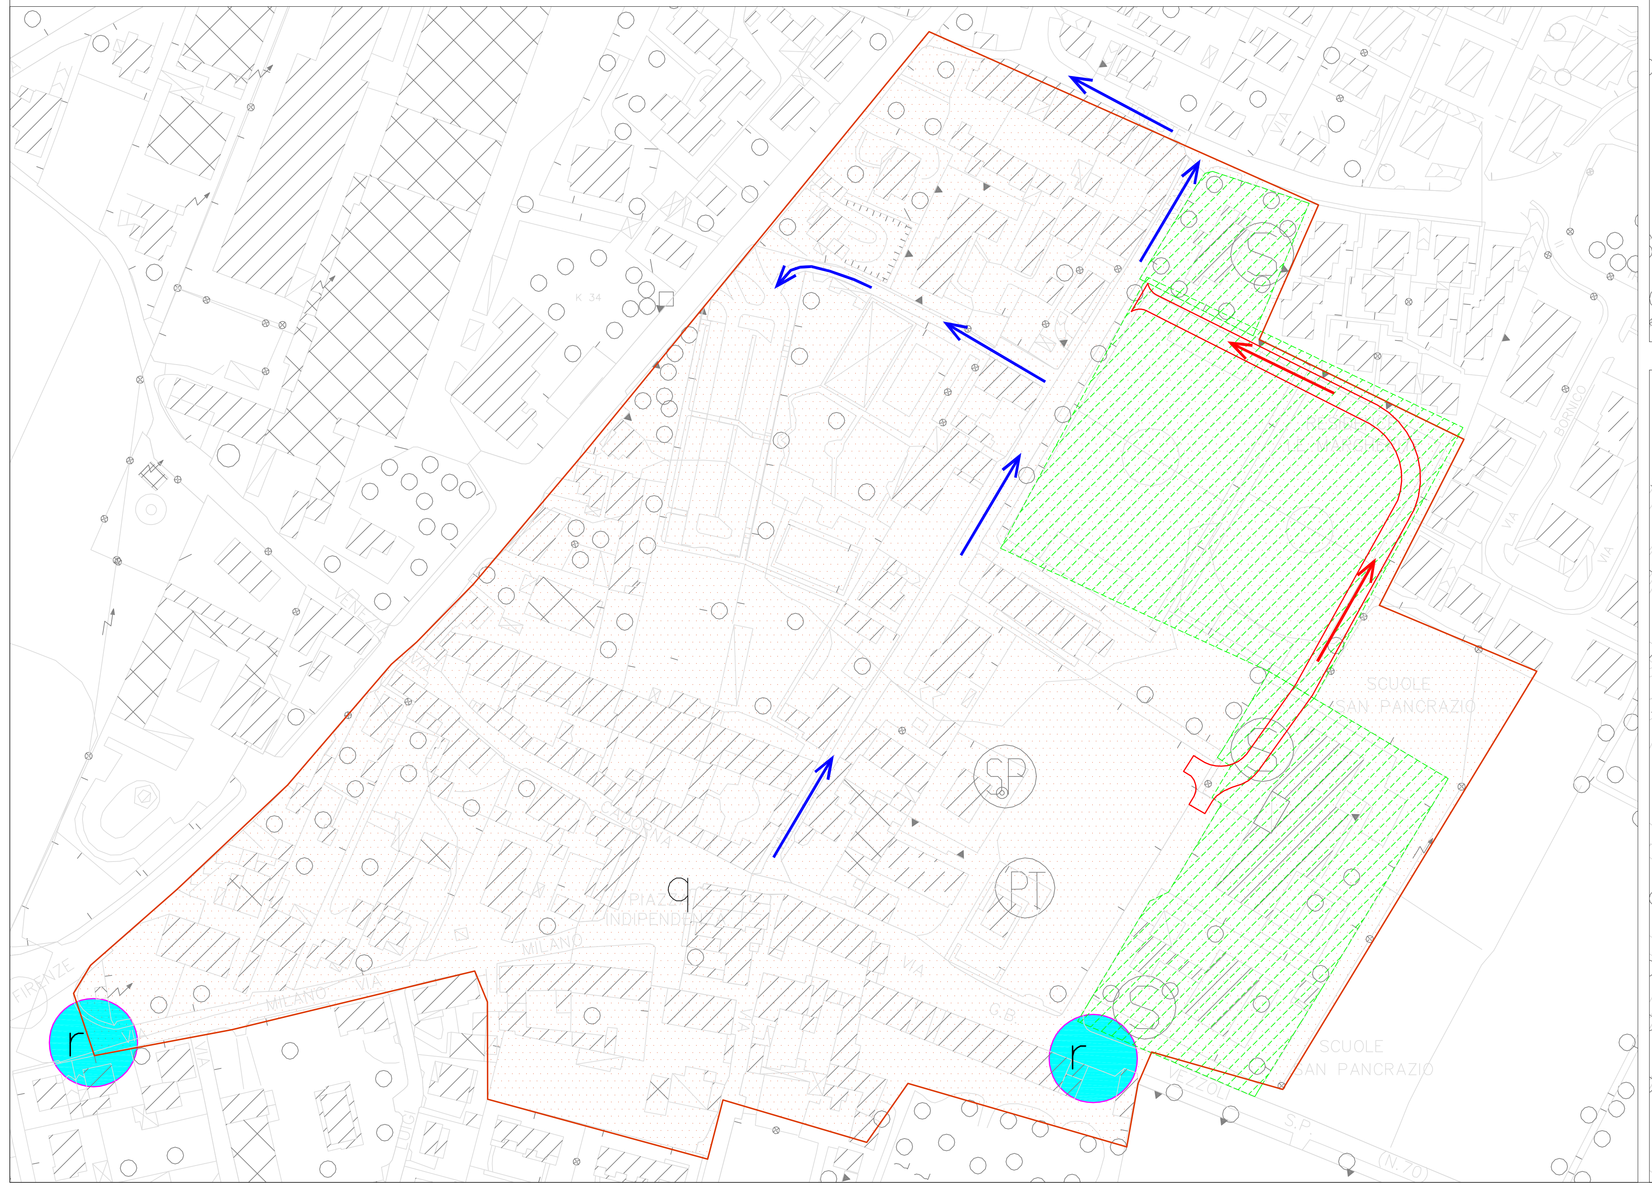

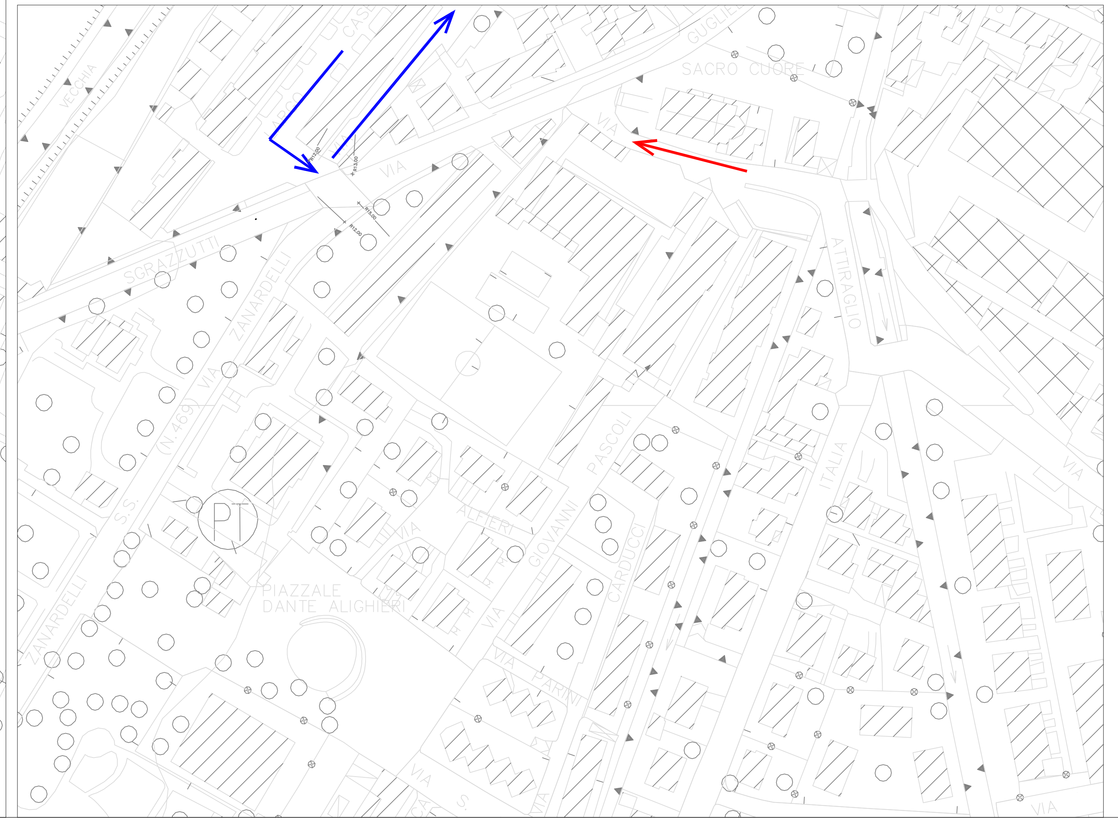

LEGENDA

- Porta di ingresso alla zona 30
- Zona 30
- Servizi pubblici locali
- Servizi pubblici sovralocali
- Senso unico di marcia esistente
- Senso unico di marcia in progetto
- q Intersezione rialzata in progetto
- r Attraversamento rialzato in progetto

S-EL Scuole elementari
S-ME Scuole Medie
A-SP Attrezzature sportive
S-SUP Scuole superiori
H Ospedale

COMUNE DI PALAZZOLO S/O

PROVINCIA DI BRESCIA

STUDIO DEL TRAFFICO IN FUNZIONE DEL P.G.T

RIQUALIFICAZIONE DELLA VIABILITÀ NEI CENTRI STORICI

scala 1:1.000

TAV. 10

DATA:
Brescia, aprile 2011

AGGIORNAMENTI:
Brescia, settembre 2011

PROGETTO

PLANITER INGEGNERIA
SEDE : IN CHITANED 66 - 25121 BRESCIA TEL./FAX 030/3770243
E-MAIL : planiter@planiter.it

IL RESPONSABILE UNICO DEL PROCEDIMENTO

VISTO: