




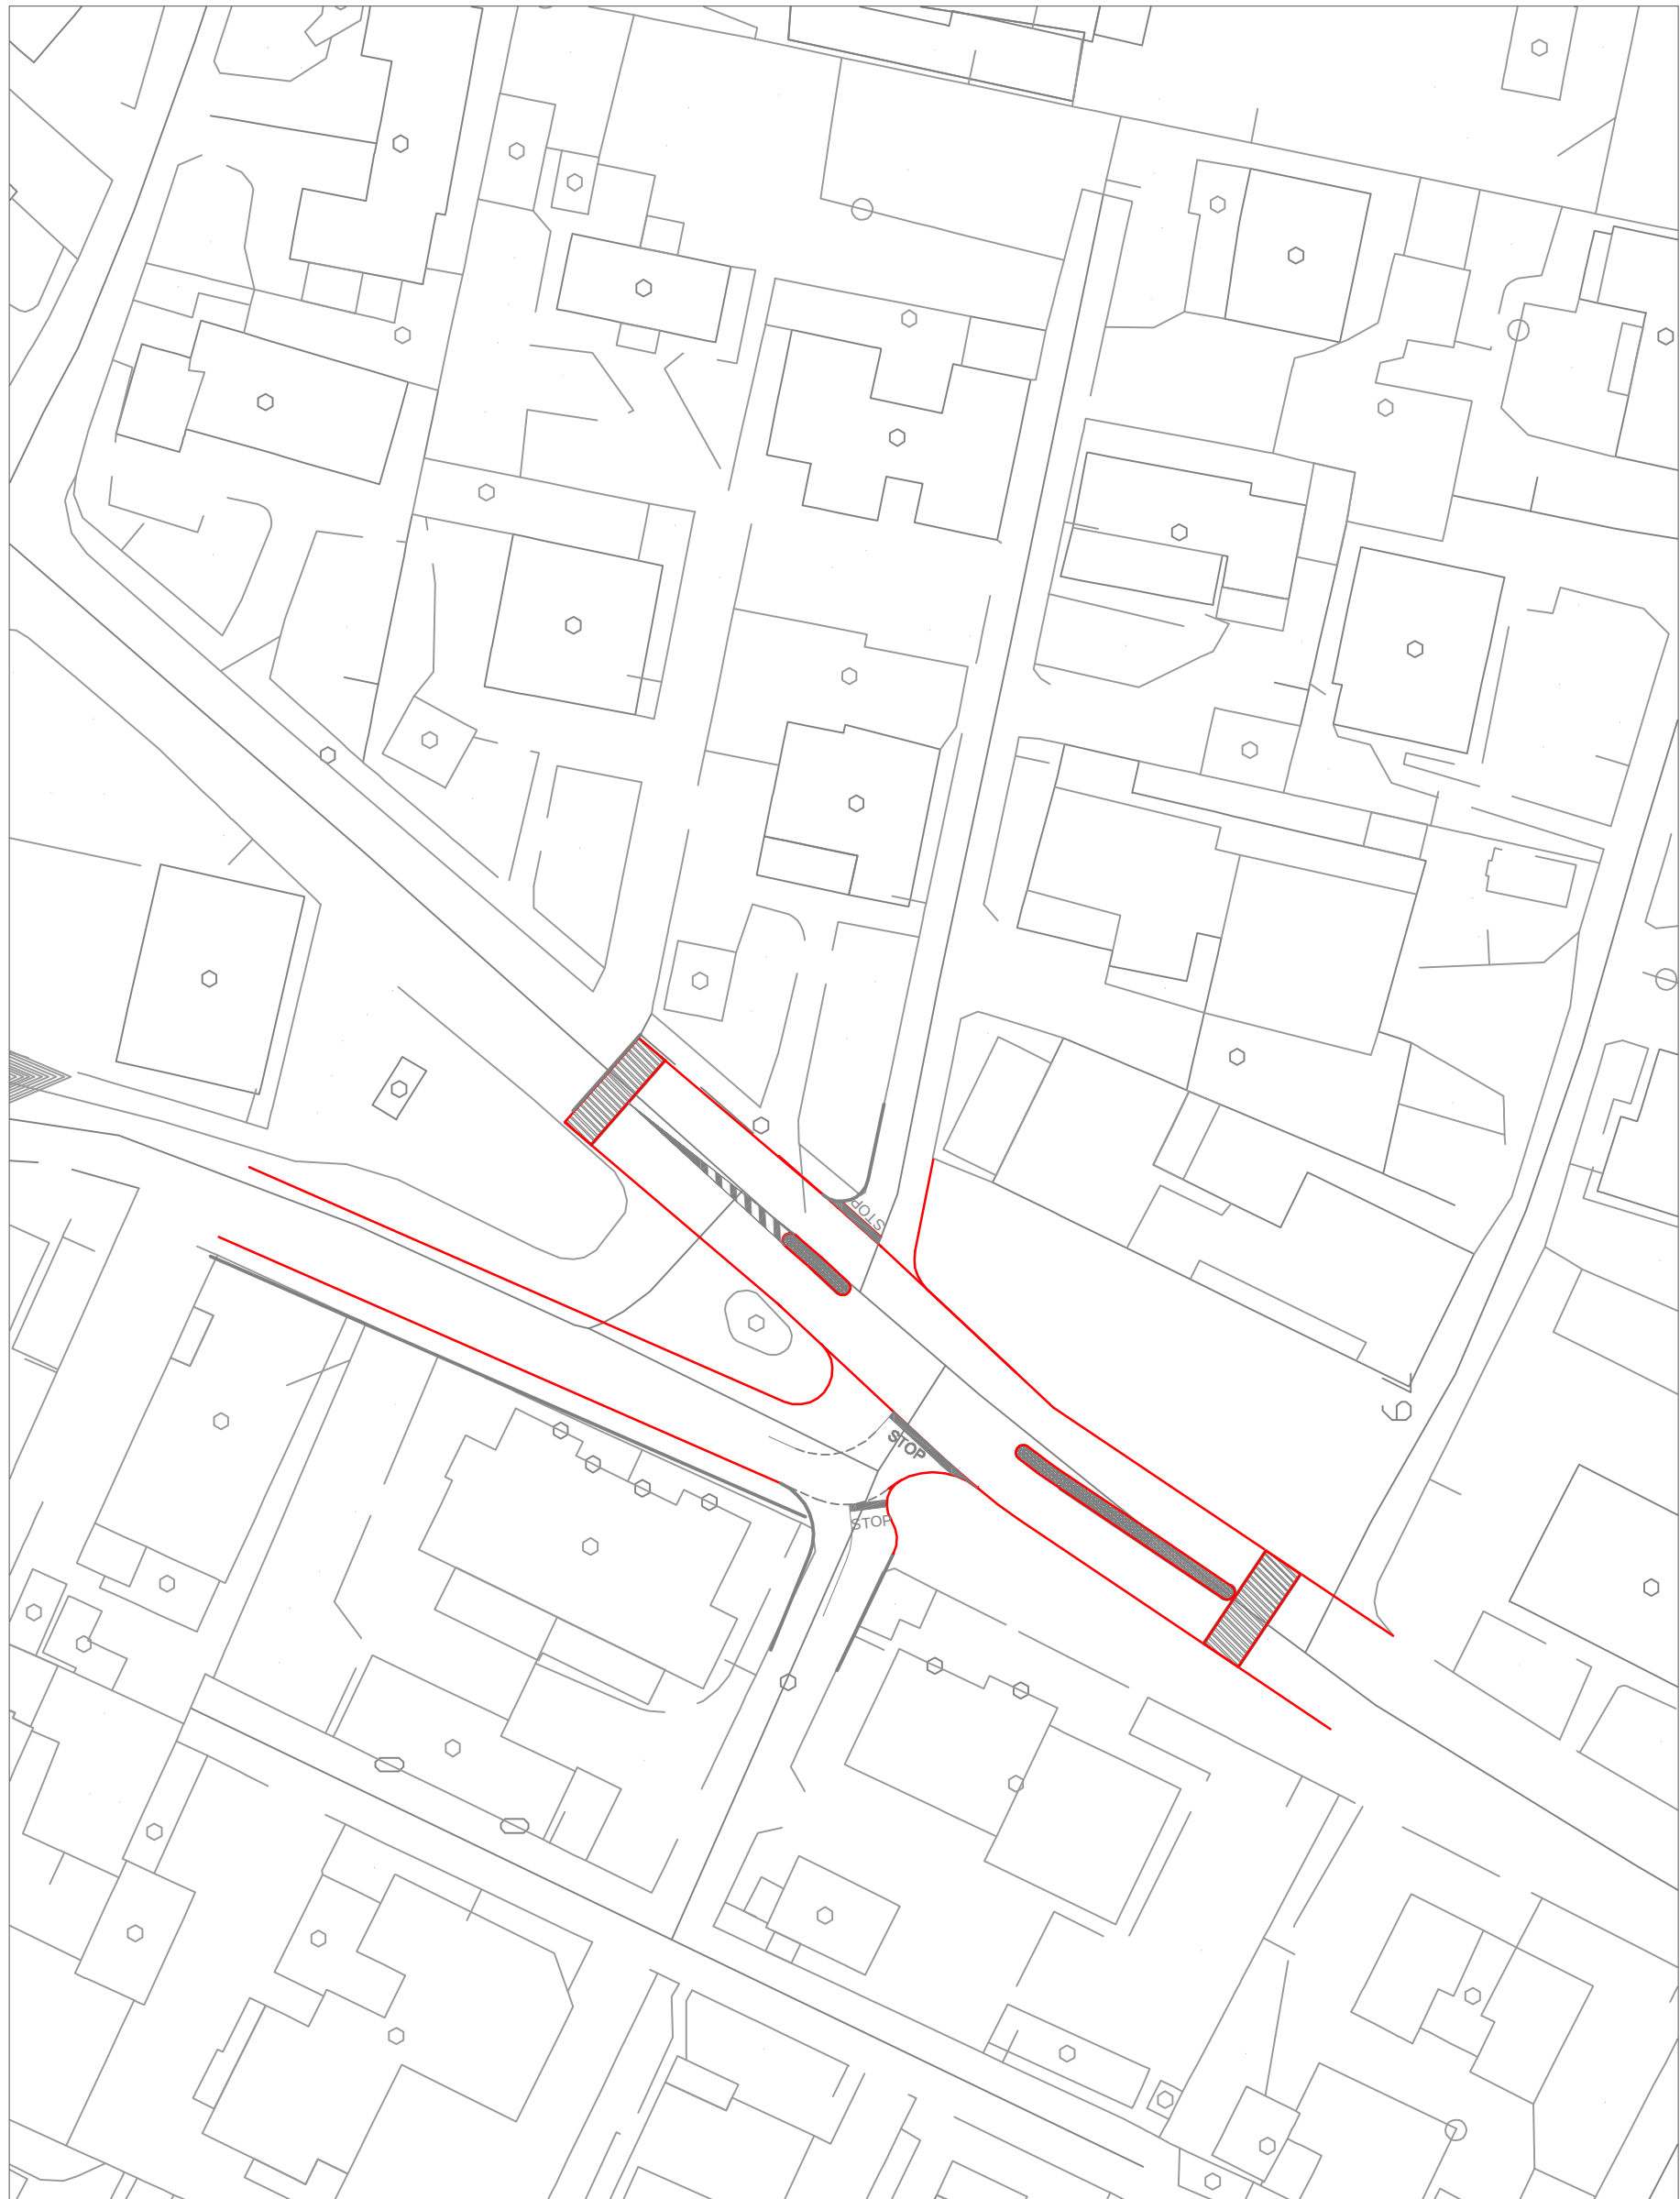

INTERSEZIONE DI VIA FIRENZE SOL. 1 - SCALA 1:500

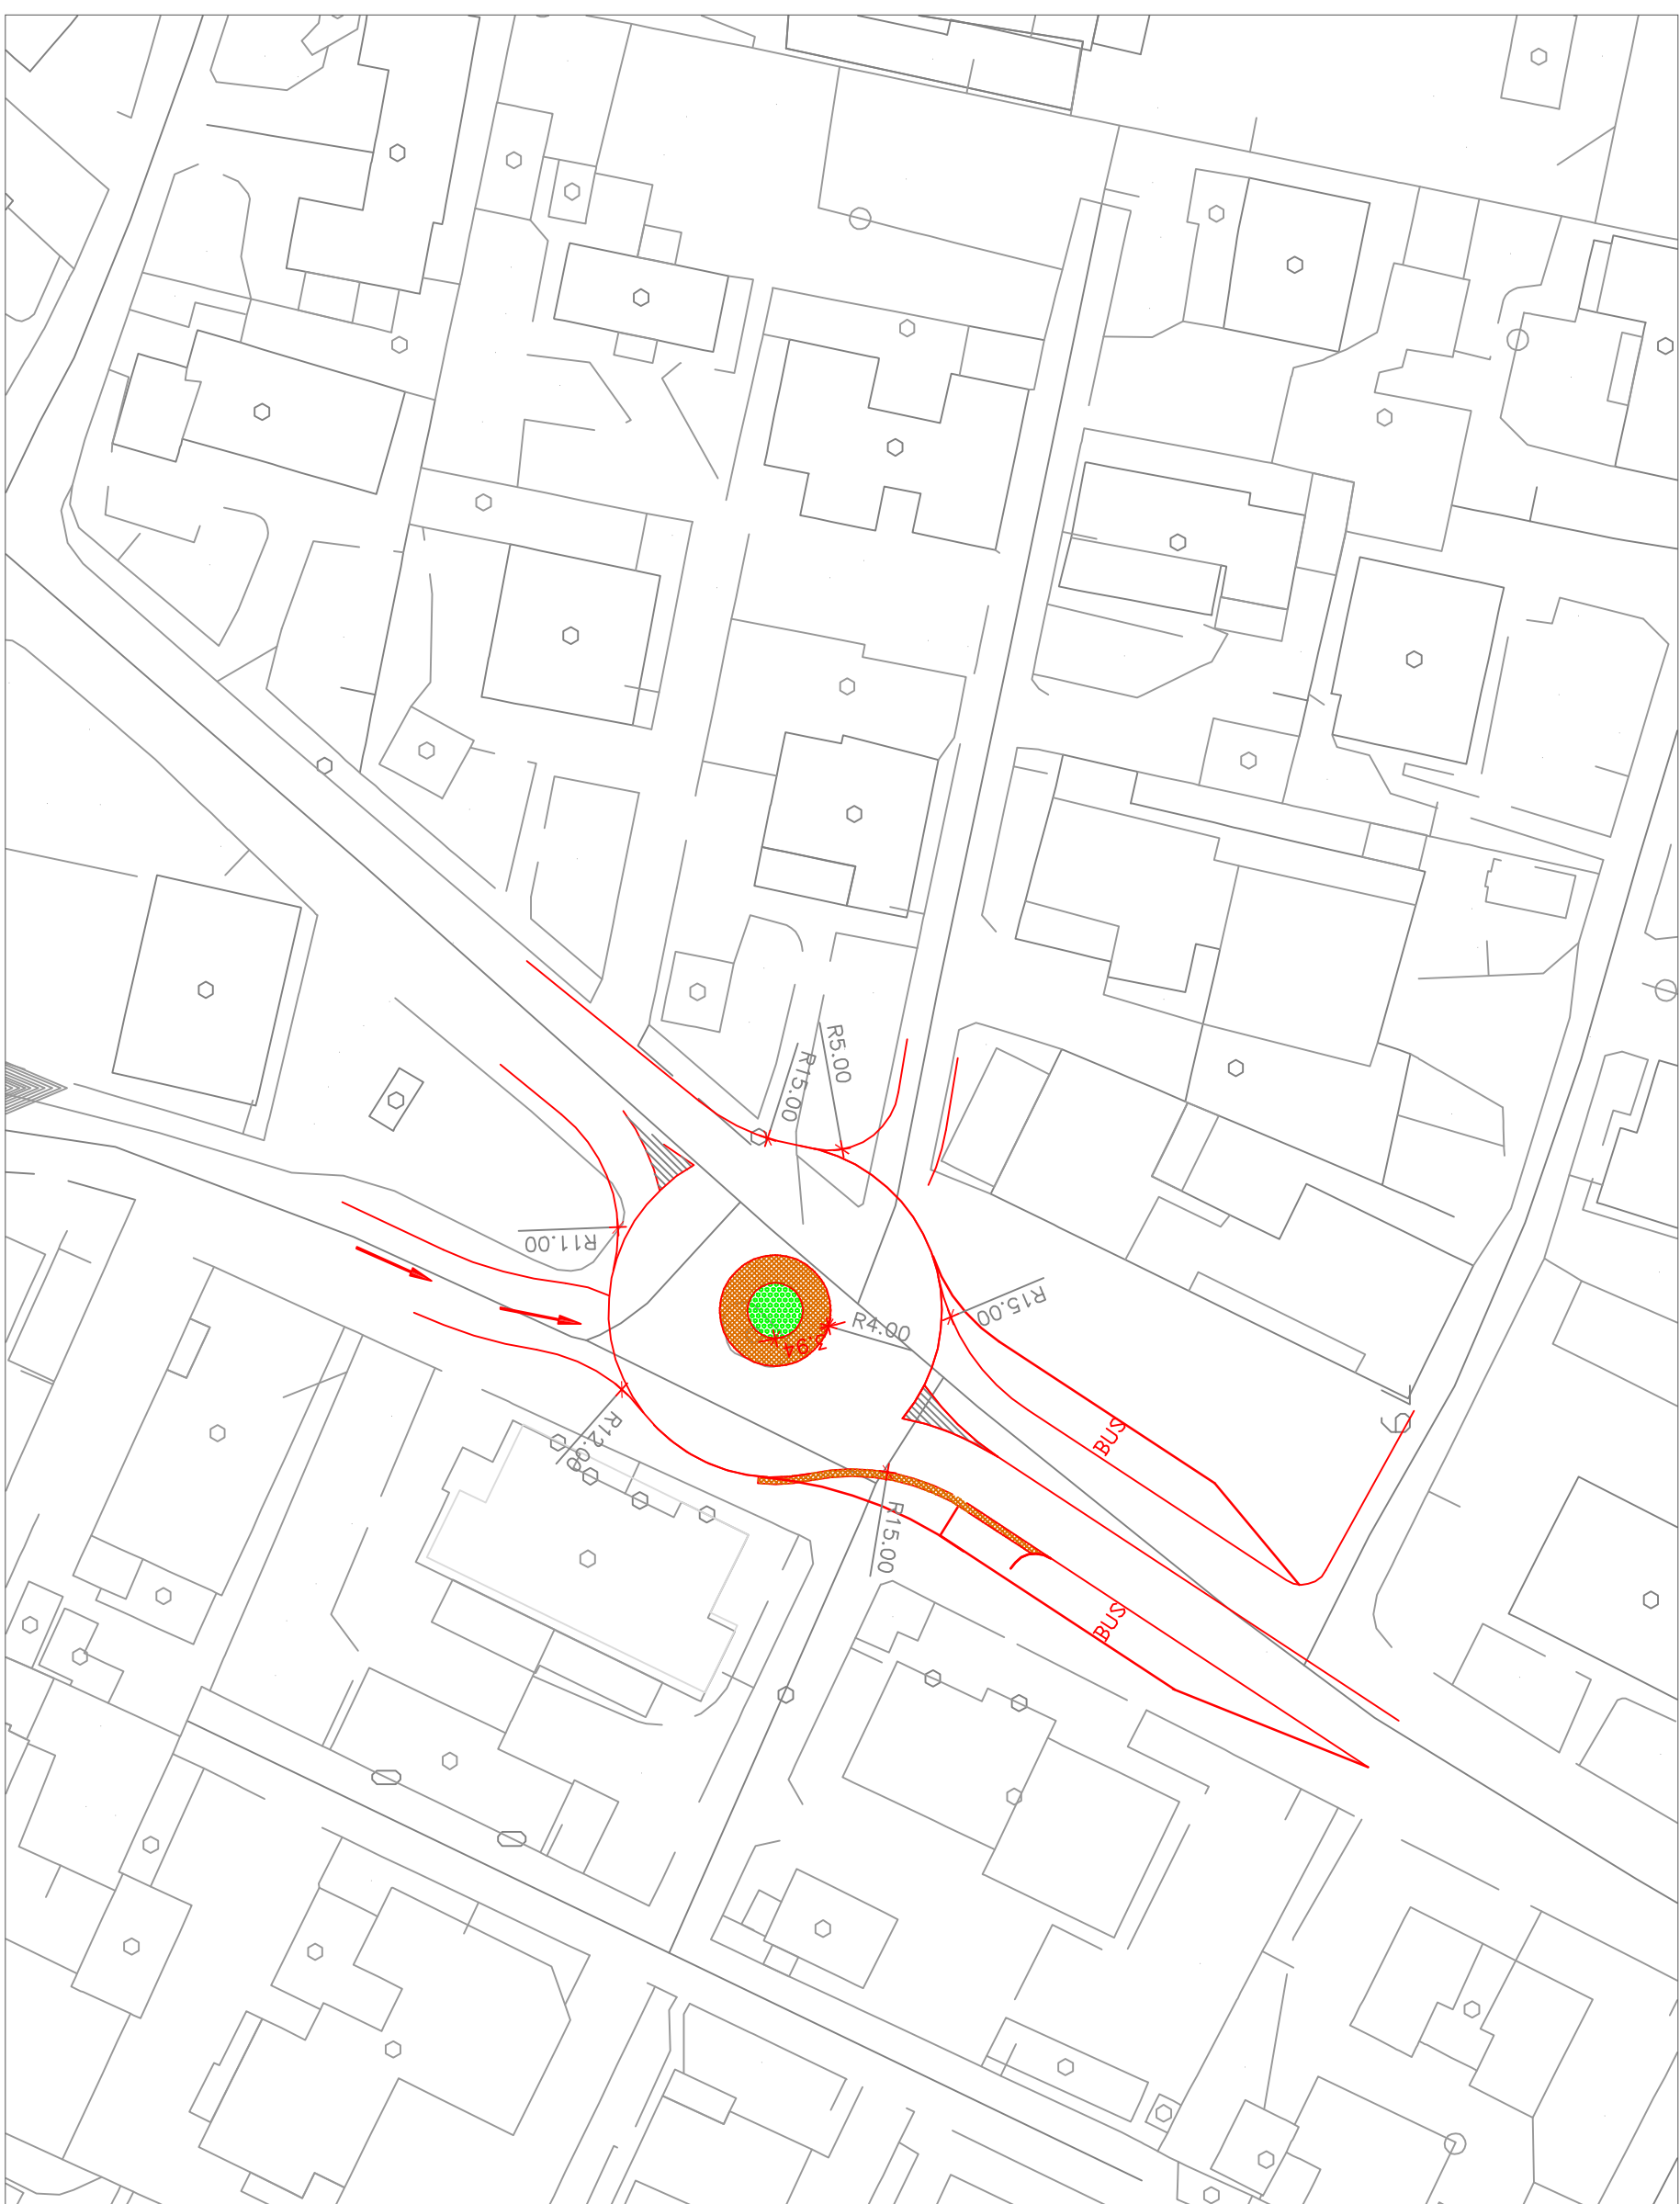


INTERSEZIONE DI VIA FIRENZE - SOL. 2 - SCALA 1:500

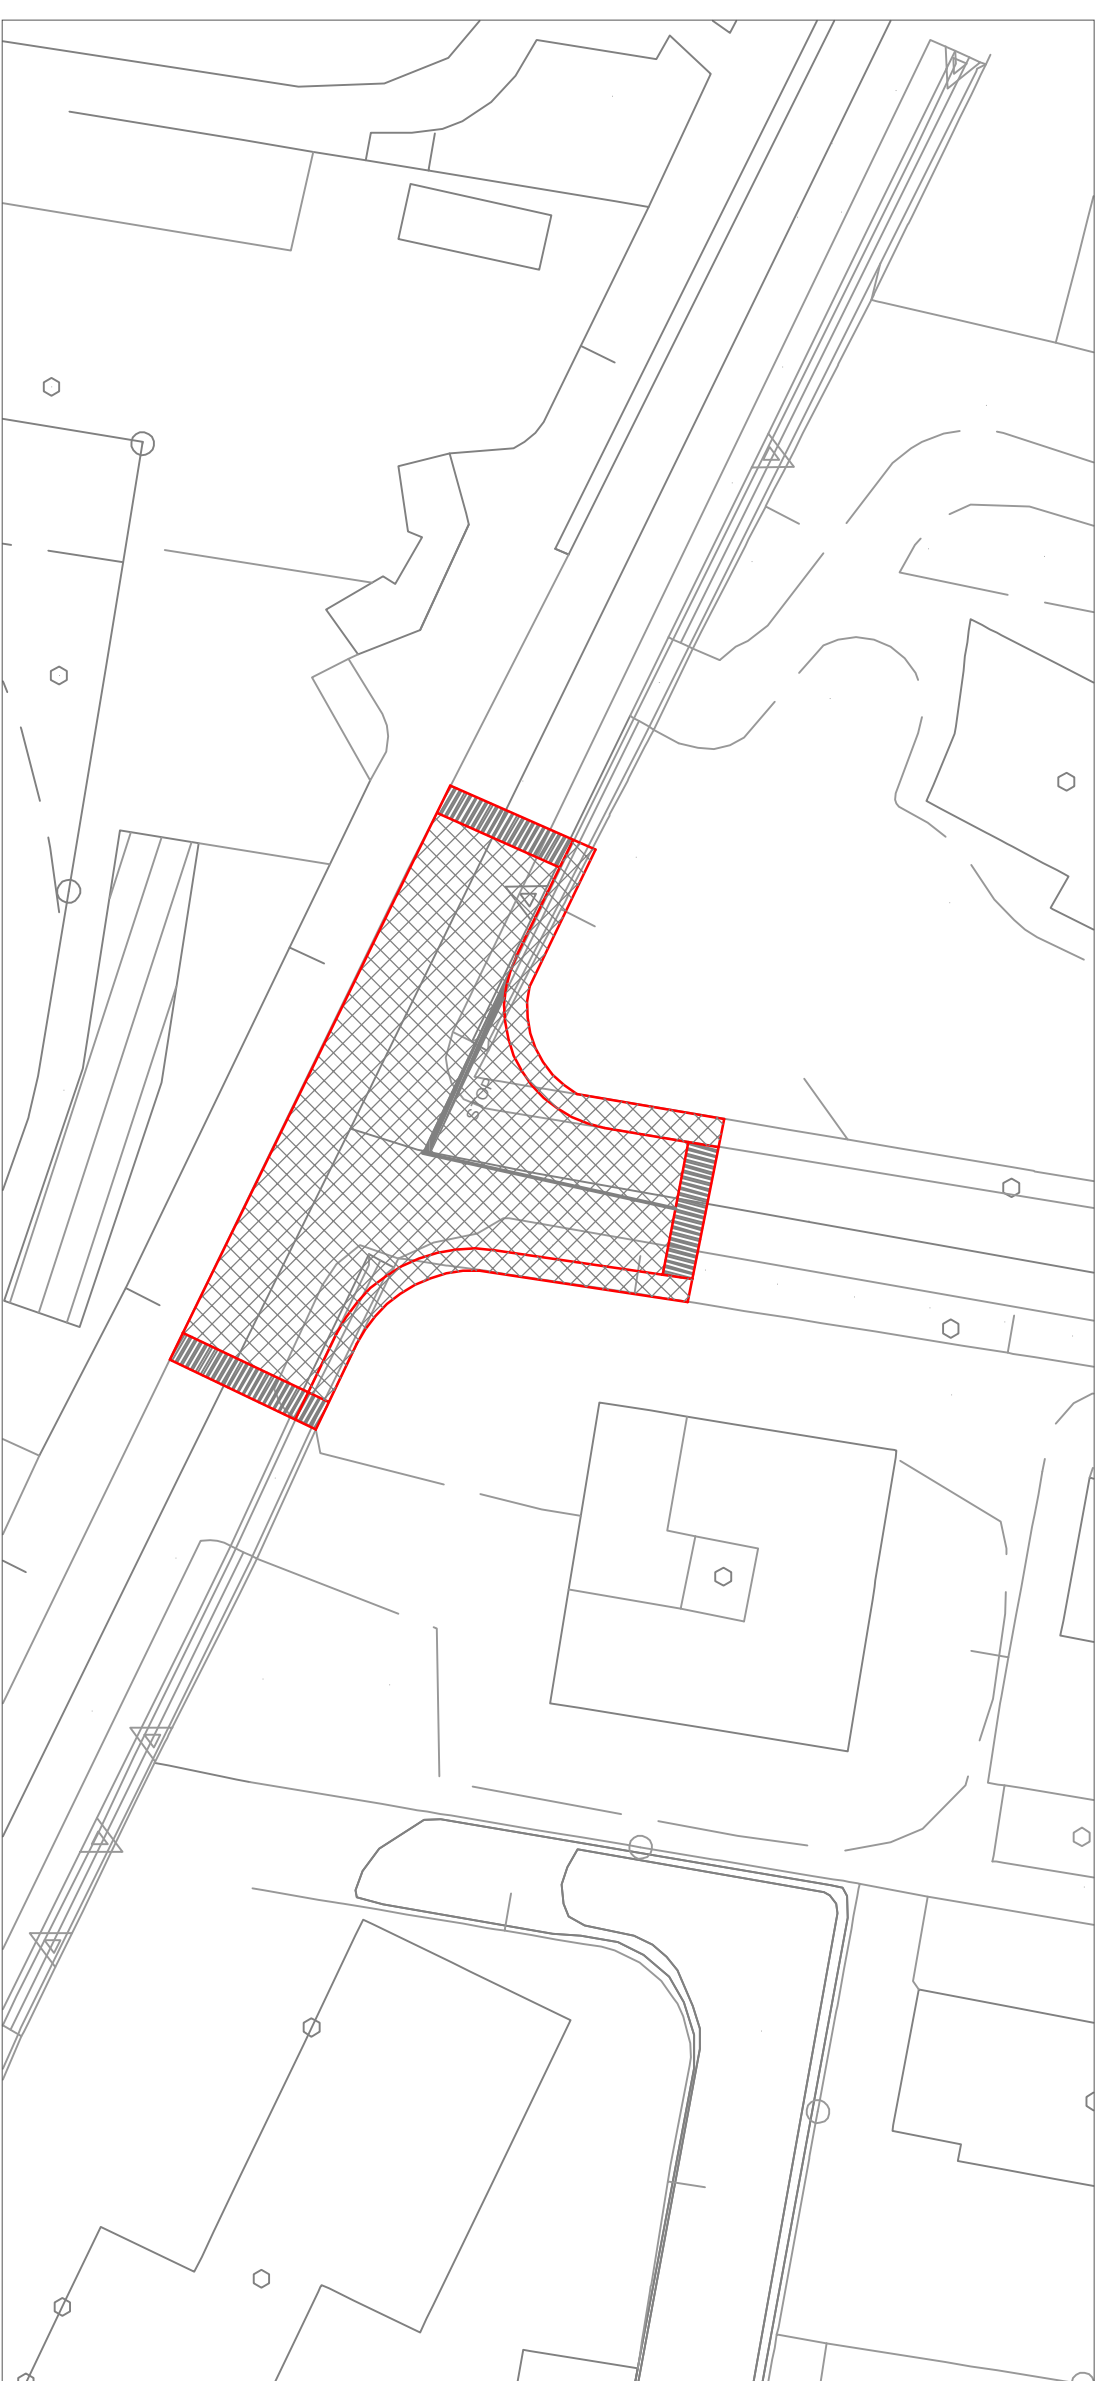


INTERSEZIONE DI VIA BRESCIA VIA KENNEDY - SCALA 1:500



CONTROSTRADA DI VIA BRESCIA - SCALA 1:1000

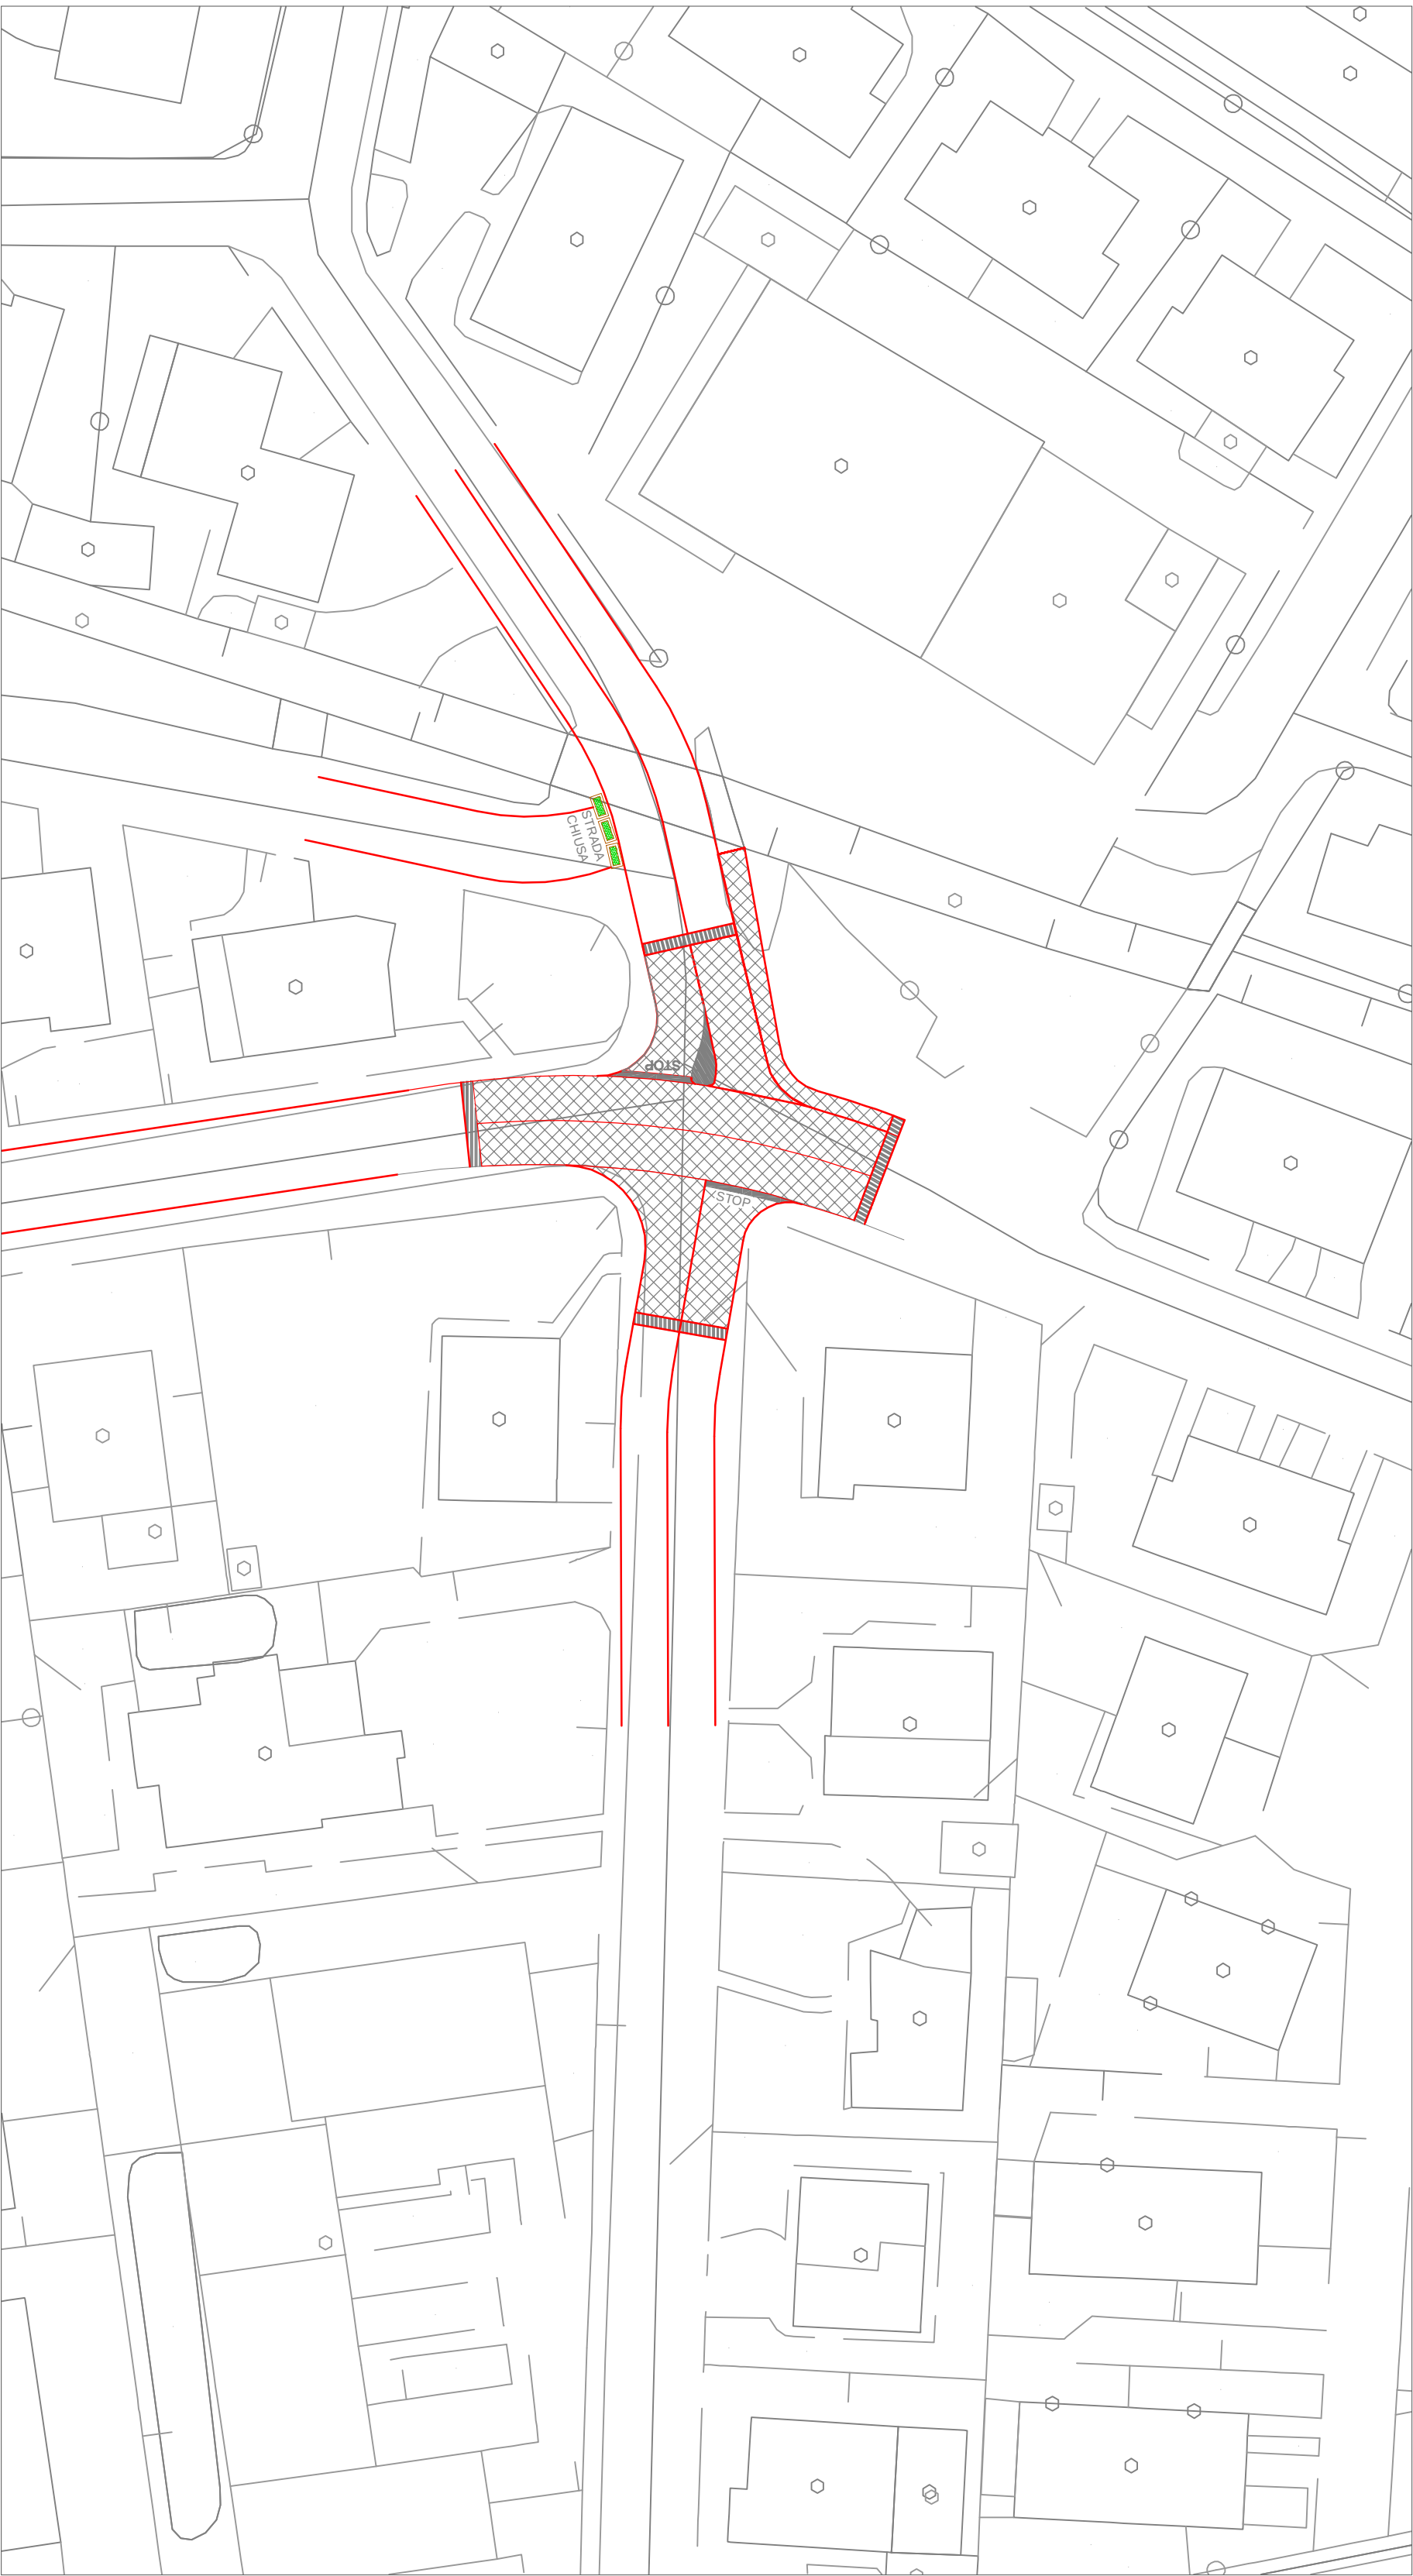

INTERSEZIONE RIALZATA DI VIA KENNEDY E VIA LEVADELLO - SCALA 1:500

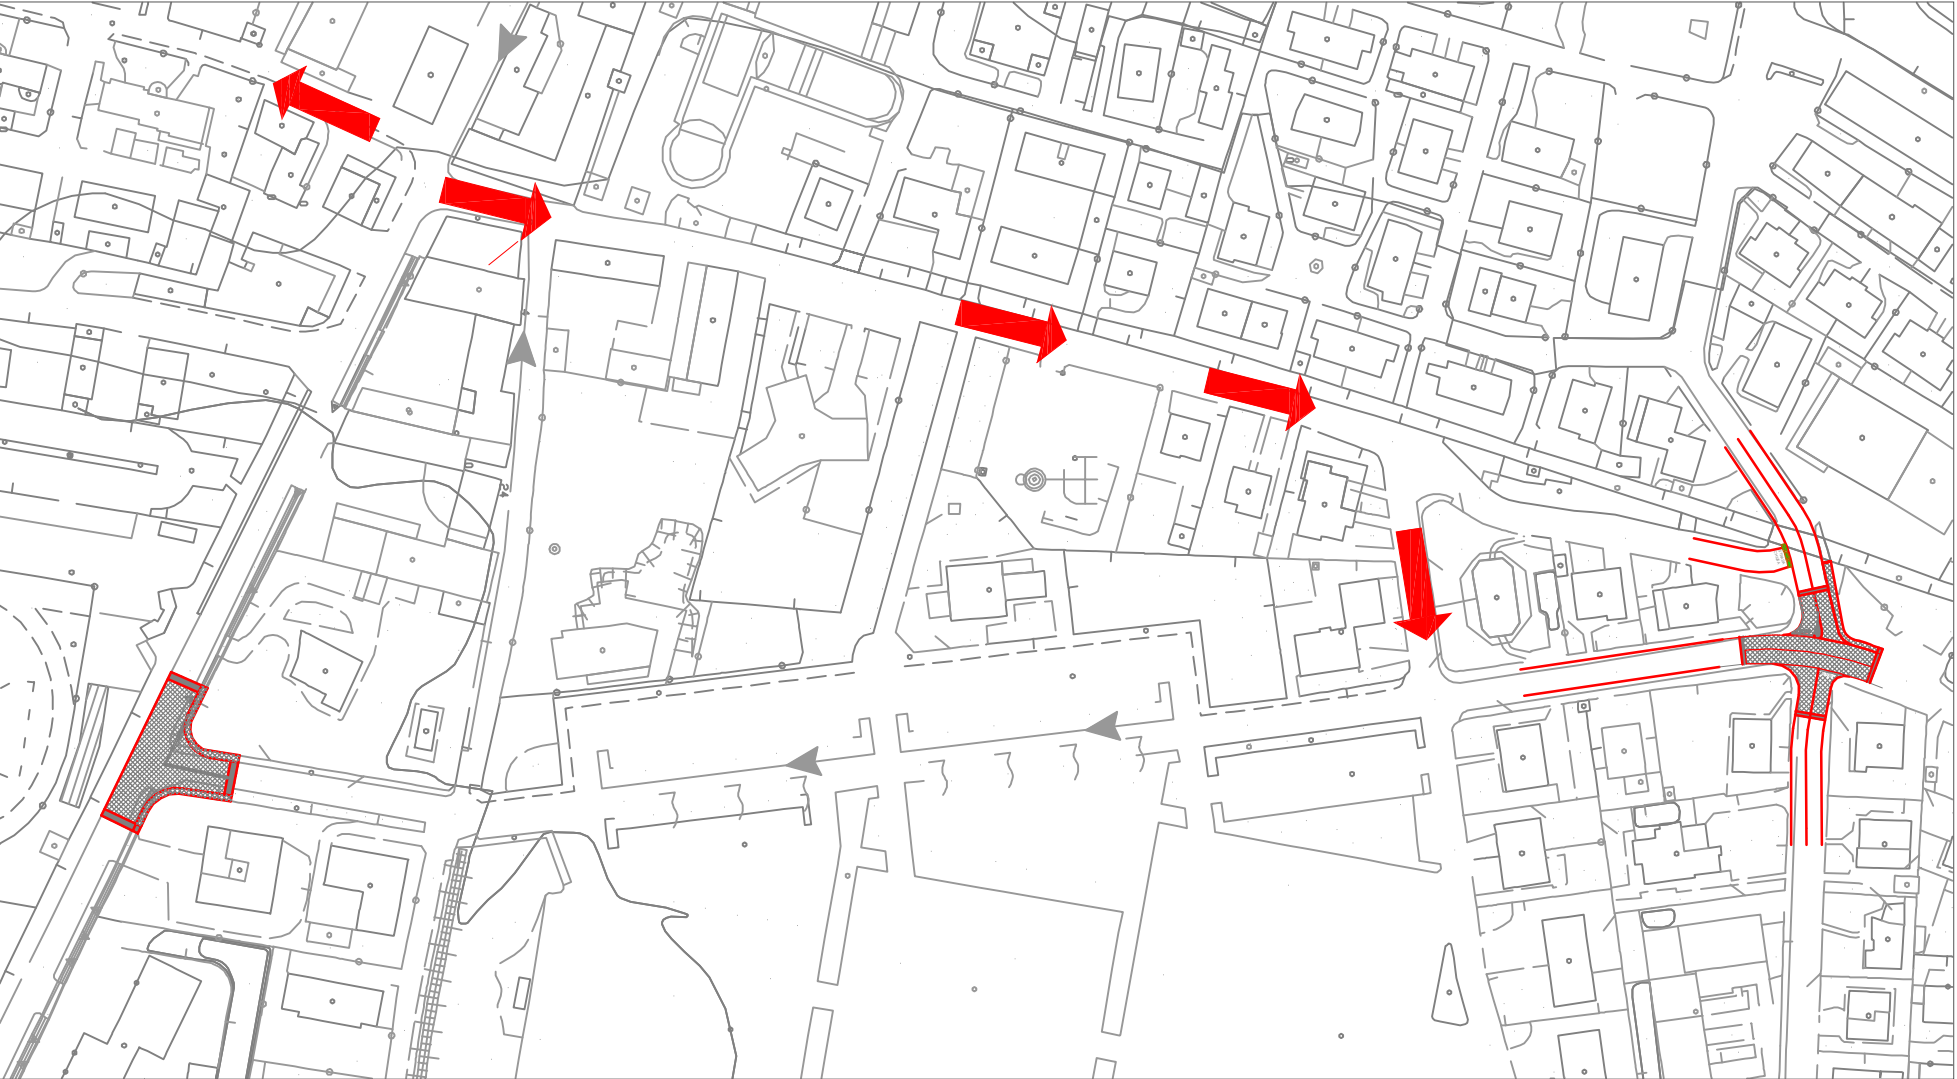

MODIFICA SENSI UNICI IN VIA SARIOLETTO E IN VIA SAN ROCCO - SCALA 1:2.000

COMUNE DI PALAZZOLO S/O	
PROVINCIA DI BRESCIA	
STUDIO DEL TRAFFICO IN FUNZIONE DEL P.G.T.	
PROPOSTE DI RIQUALIFICAZIONE	TAV. 9a
DATA: Brescia, aprile 2011	AGGIORNAMENTO: Brescia, settembre 2011
PROGETTO 	IL RESPONSABILE UNICO DEL PROCEDIMENTO MSTO.