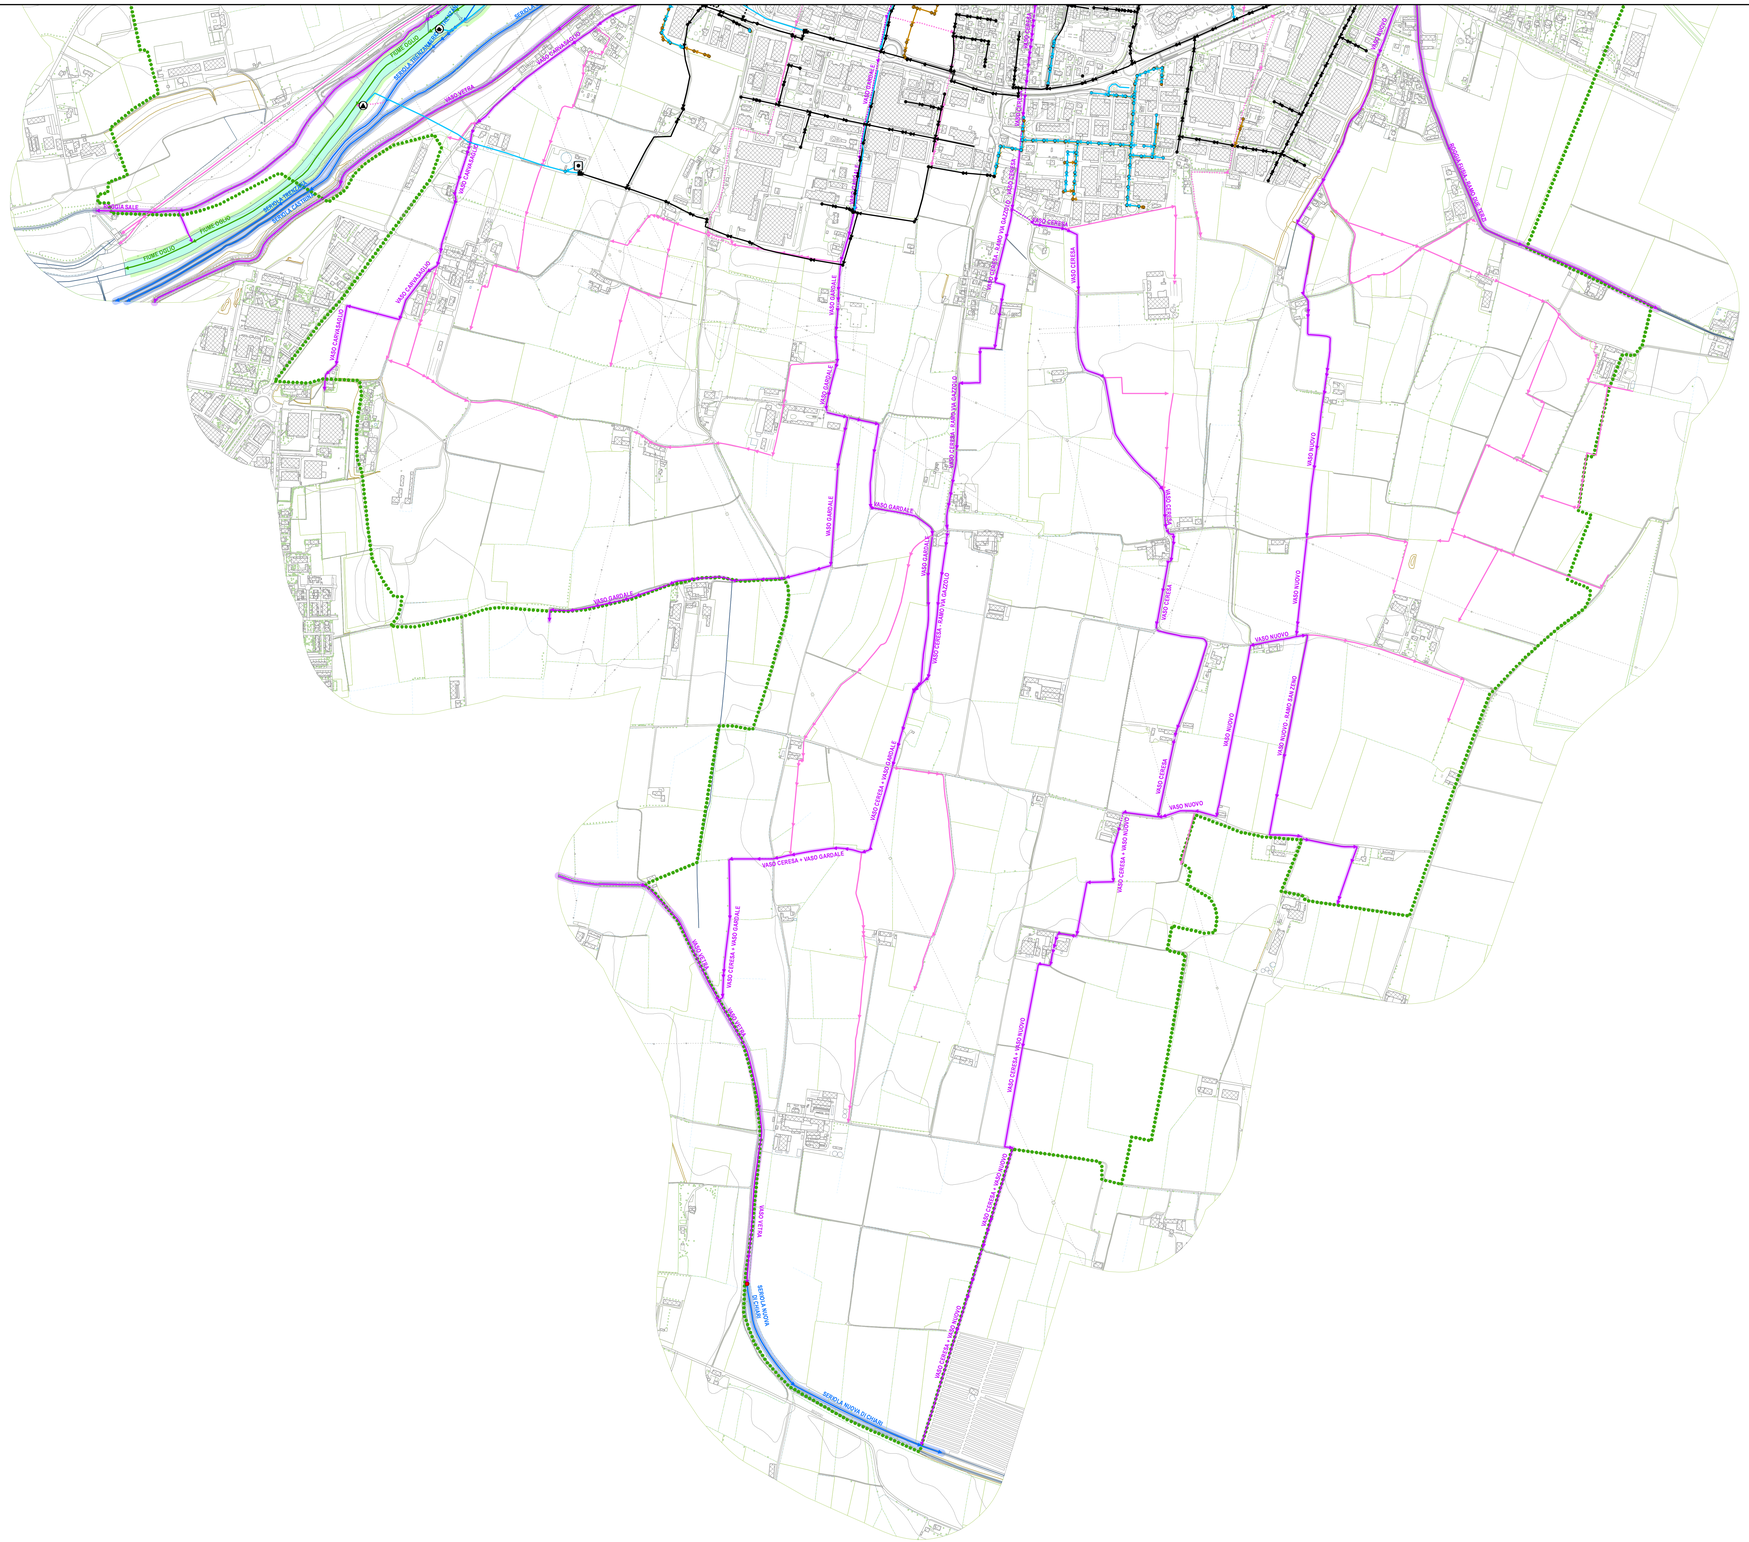

LEGENDA

Confine comunale

Informazioni sulle criticità idrauliche riscontrate sul territorio

Fenomeni alluvionali

Fenomeni di criticità potenziale, non ancora segnalate in forma esplicita ma possibili

Rete fognaria

Impianto di depurazione

Scarico terminale depurato

Scaricatore di piena

Stazione di sollevamento

Manufatto di sfioro

Rete fognaria bianca

Rete fognaria mista: tratti a gravità

Rete fognaria mista: tratti in pressione

Rete fognaria nera: tratti a gravità

Rete fognaria nera: tratti in pressione

Reticolo idrografico

Pozzi principali ad uso irriguo

Reticolo idrografico principale di competenza regionale/AIPO

Tratti scoperti

Tratti coperti

Reticolo di competenza del Consorzio di Bonifica "Media Pianura Bergamasca"

Tratti scoperti

Tratti coperti

Alvei rappresentabili come areali alla scala della tavola

Fascia di competenza ex R.D. 368/1904

Reticolo di competenza del Consorzio di Bonifica "Oglio/Mella"

Tratti scoperti

Tratti coperti

Fascia di competenza ex R.D. 368/1904

Aste idriche private di rilevante importanza idraulica, paesistica od ambientale

Tratti scoperti

Tratti coperti

Tratti coperti di futura dismissione

Tratti coperti di futura realizzazione

Fascia di tutela

Altre aste idriche private non soggette a tutela

Tratti scoperti

Tratti coperti

Ampiezza delle fasce di rispetto, competenza o tutela

Fascia di 10 m

Fascia di 5 m

Fascia di 1 m (tratti coperti)

COMUNE DI PALAZZOLO SULL'OGLIO
REGIONE LOMBARDIA

DOCUMENTO SEMPLIFICATO DEL RISCHIO IDRAULICO COMUNALE

(Art. 14 comma 8 R.R. 23.11.2017 n. 7 e s.m.i.)

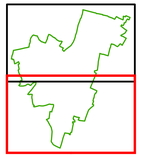

PROGETTISTA
Dott. Ing. ANTONIO DI PASQUALE
Ord. Ingg. di Brescia N° 3362

ORDINE DEGLI INGEGNERI DELLA PROVINCIA DI BRESCIA
A 3362
Ingegnere
ANTONIO DI PASQUALE
Civile ed Ambientale
Industriale
Dell'Informazione

				4
				3
				2
				1
disegnato	controlli	data	revisione	n.

Individuazione delle aree soggette ad allagamento in base alle documentazioni storiche e alle conoscenze locali
(Art. 14 comma 8 lettera a) punto 1 R.R. 23.11.2017 e s.m.i.)
Sovrapposizione alla rete fognaria e al reticolo idrografico
Tavola Sud

2S

disegnato	controlli	data	scala	file
ADP	ADP	LUG.21	1:5'000	20029_Tavola02S.mxd