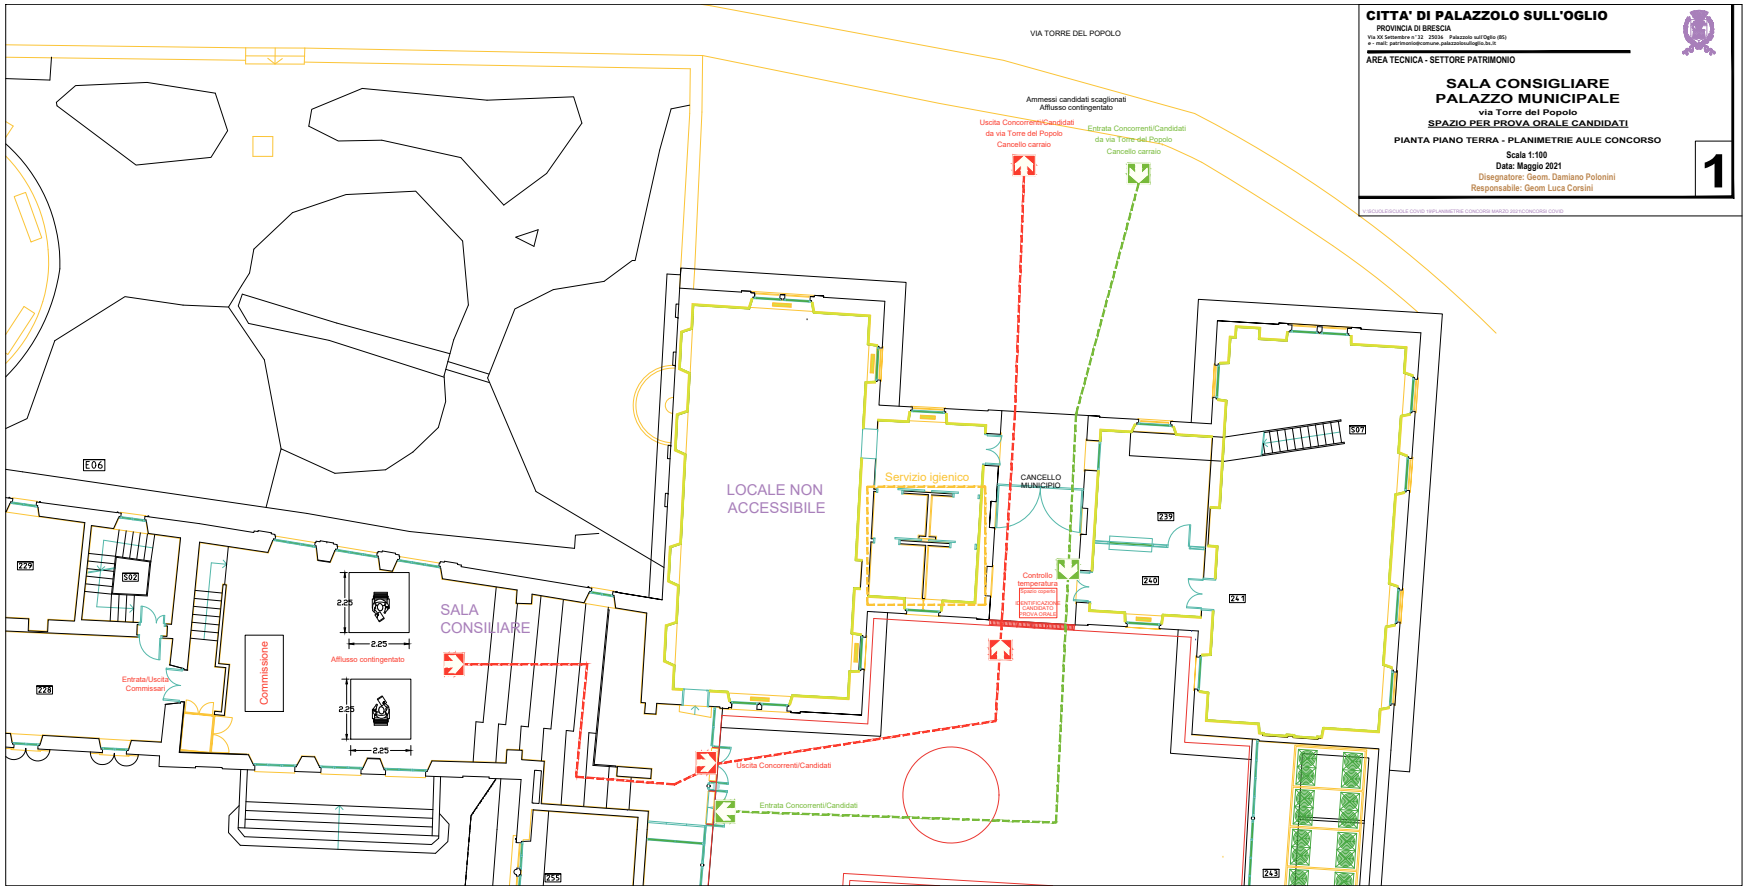

CITTA' DI PALAZZOLO SULL'OGLIO

PROVINCIA DI BRESCIA

Via XX Settembre n ° 22 25036 Palazzolo sull'Oglio (BS)

e - mail: patrimonio@comune.palazzolosullioglio.bs.it

AREA TECNICA - SETTORE PATRIMONIO

SALA CONSIGLIARE
PALAZZO MUNICIPALE

via Torre del Popolo

SPAZIO PER PROVA ORALE CANDIDATI

PIANTA PIANO TERRA - PLANIMETRIE AULE CONCORSO

Scala 1:100

Data: Maggio 2021

Disegnatore: Geom. Damiano Polonini

Responsabile: Geom Luca Corsini

1

X:\SCUOLE\SCUOLE COVID TRIPLANIMETRIE CONCORSI MARZO 2021\CONCORSI COVID