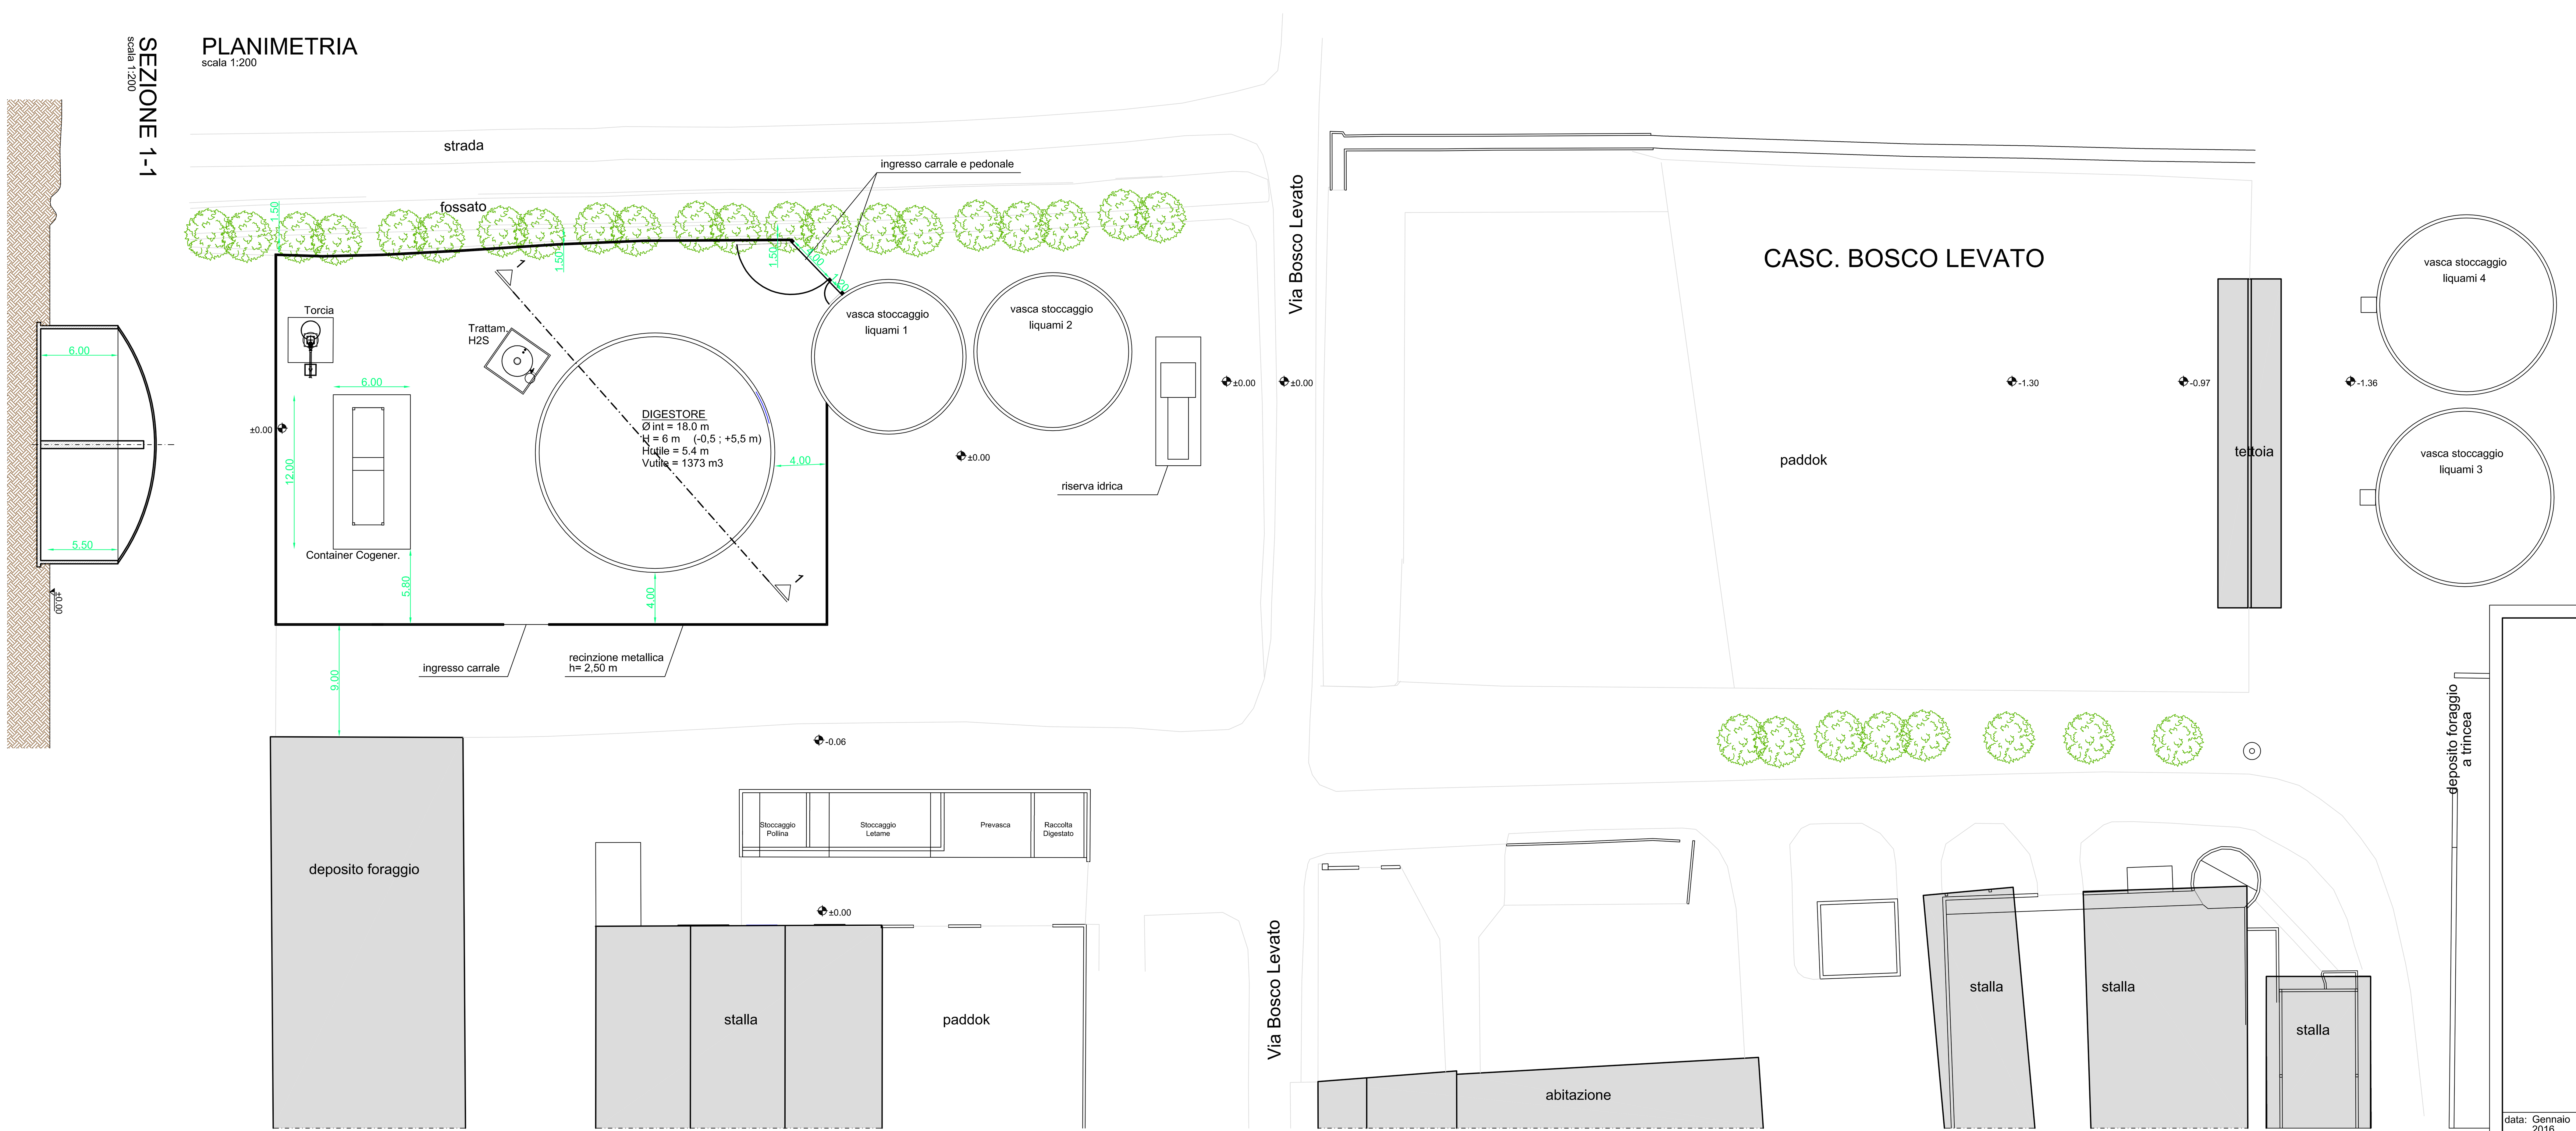

Firmato digitalmente da
Cristina Carbonari

Firmato digitalmente da
mauro piperi
O = Collegio dei geometri di Bergamo/80021450160
C = IT

data: Gennaio 2016	**CARBONARI CRISTINA architetto** via brescia 10 - 25037 pontoglio (bs) - tel. 030/7470550 - 338/9023509	tavola : 1
scala: 1:200	**PIPERI MAURO geometra** via kennedy 9 - 24050 bariano (bg) - tel. 0363/960961 - 347/9013776	

committente: BIO F.F.C. Società Cooperativa Agricola a r.l.	ubicazione : Via Boscolevato n.° 2 25036 PALAZZOLO S/O (BS)
progetto: MODIFICA AD IMPIANTO BIOGAS ESISTENTE DI CUI A FERP 24873 P. A. N.° 35155 DEL 23.12.2014	oggetto : planimetria e sezioni . stato di fatto

i progettisti: