SEZIONE 1-1
scala 1:200

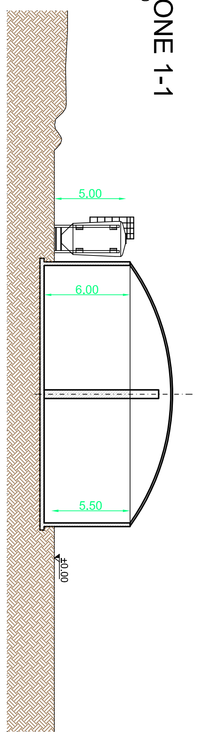

PLANIMETRIA
scala 1:200

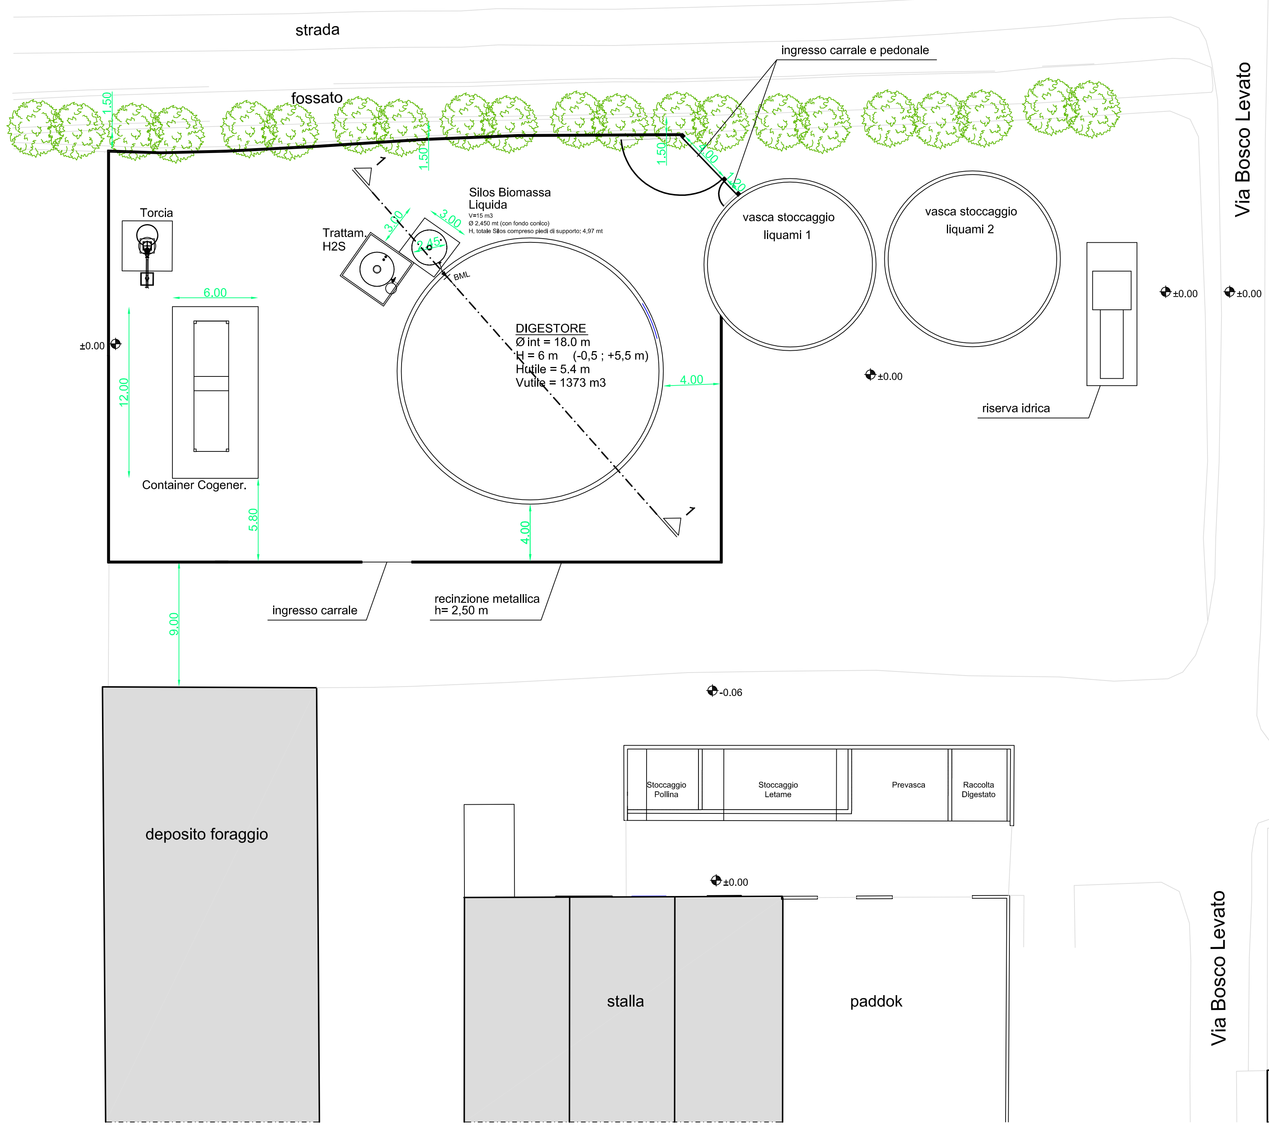

LEGENDA:

MODIFICA AD IMPIANTO ESISTENTE

BML Biomassa Liquida (Glicerina/Melasso) da SERBATOIO a DIGESTORE
tubo PVC
DN50

Firmato digitalmente da
Cristina Carbonari
C = IT

Firmato digitalmente da
mauro piperi
O = Ordine degli Architetti, Pianificatori, Paesaggisti e Conservatori di Bergamo
80021410160
C = IT

data: Gennaio 2016 scala: 1:200	CARBONARI CRISTINA architetto via brescia 10 - 25037 pontoglio (bs) - tel. 030/7470550 - 338/9023509 PIPERI MAURO geometra via kennedy 9 - 24050 bariano (bg) - tel. 0363/960961 - 347/90137776	tavola : 2
committente: BIO F.F.C. Società Cooperativa Agricola a r.l.		ubicazione : Via Boscolevato n.° 2 25036 PALAZZOLO S/O (BS)
progetto: MODIFICA AD IMPIANTO BIOGAS ESISTENTE DI CUI A FERP 24873 P. A. N.° 35155 DEL 23.12.2014		oggetto : planimetria e sezioni progetto
i progettisti:		