


ESTRATTO DDP - PGT
scala 1:2.000

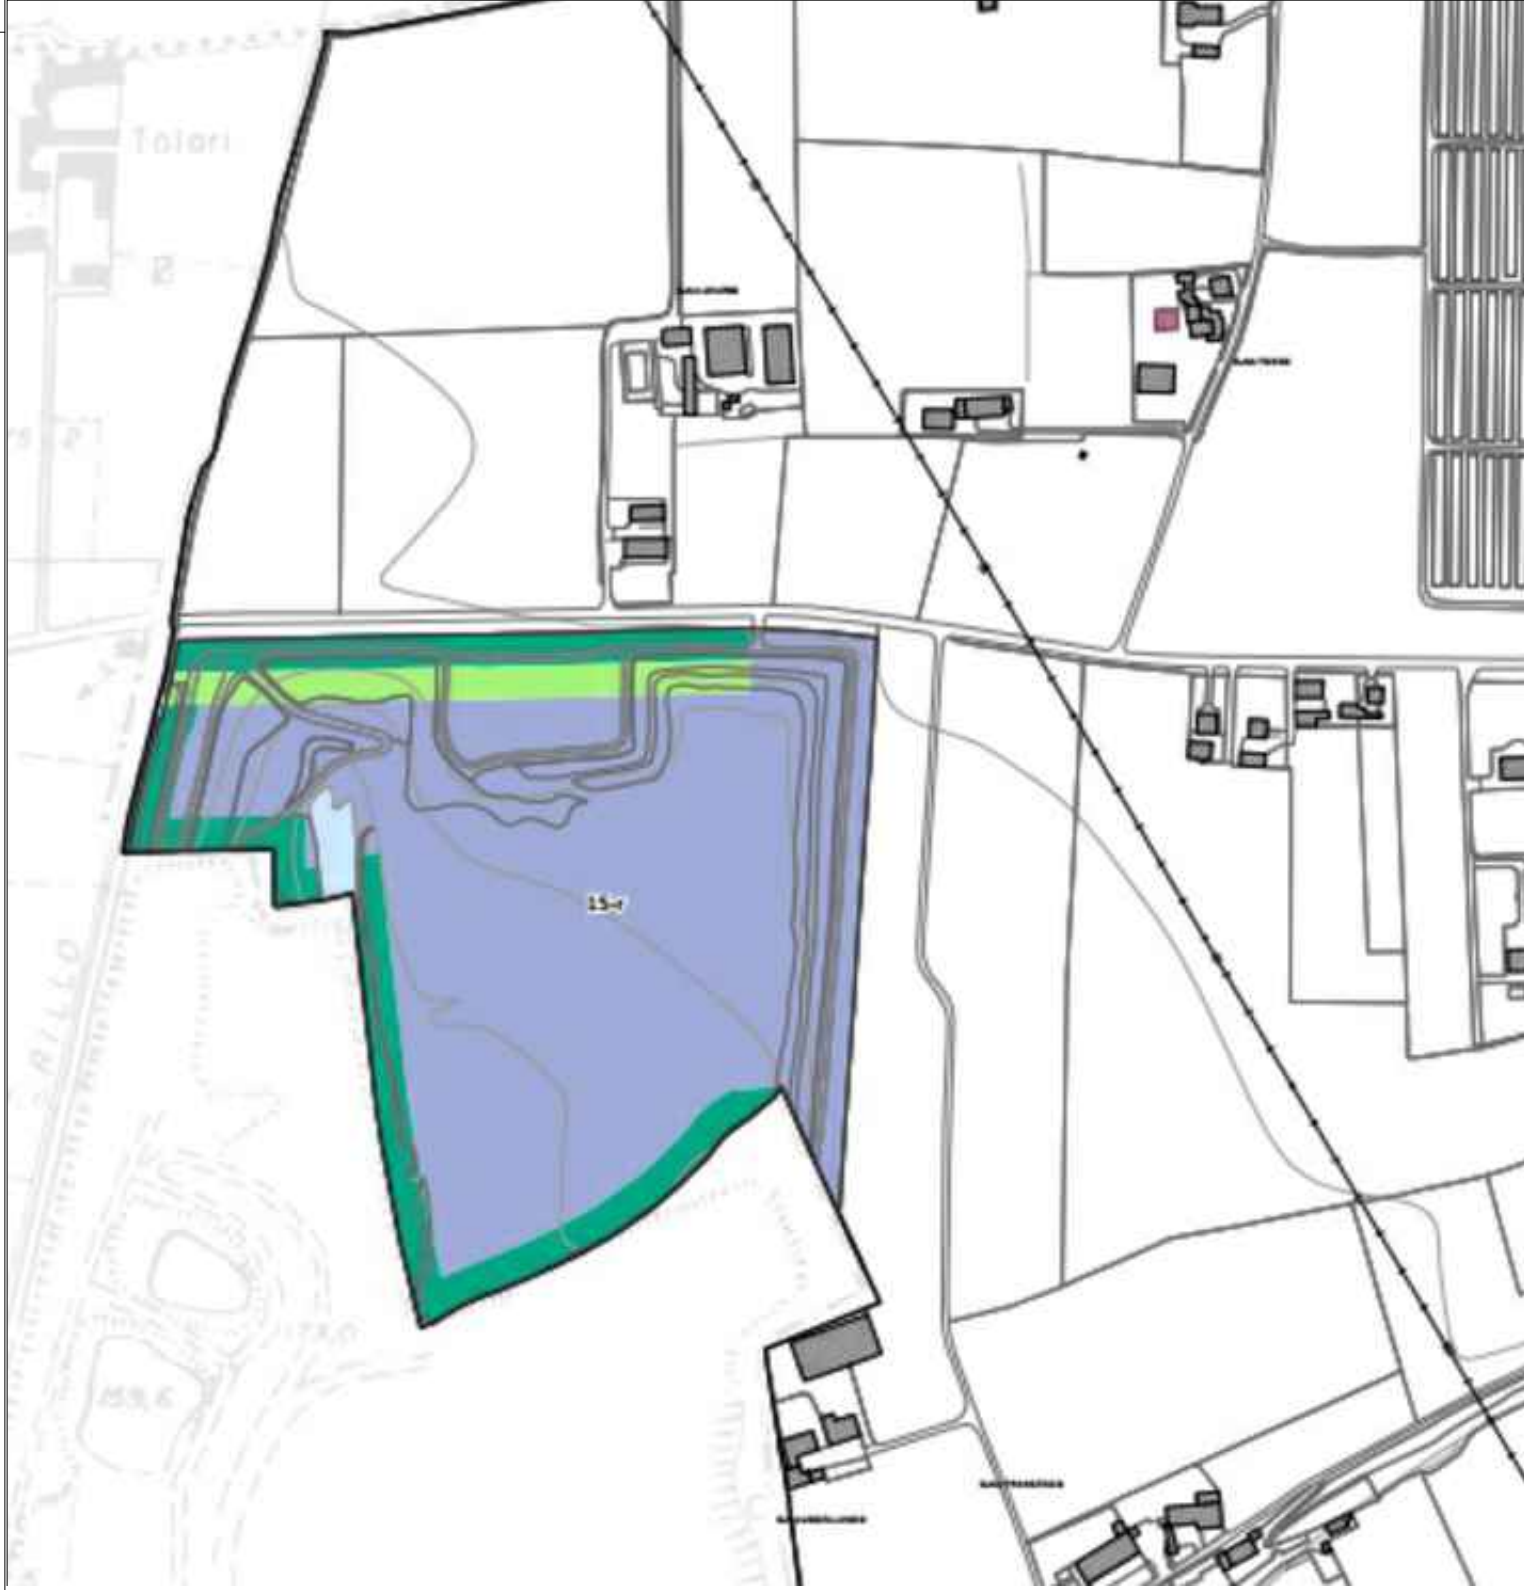


ESTRATTO MAPPA CATASTALE
scala 1:2.000



ESTRATTO PDS - PGT
scala 1:2.000

Ambito di trasformazione territoriale
(Con -r "Ambiti della rigenerazione urbana e/o
territoriale)

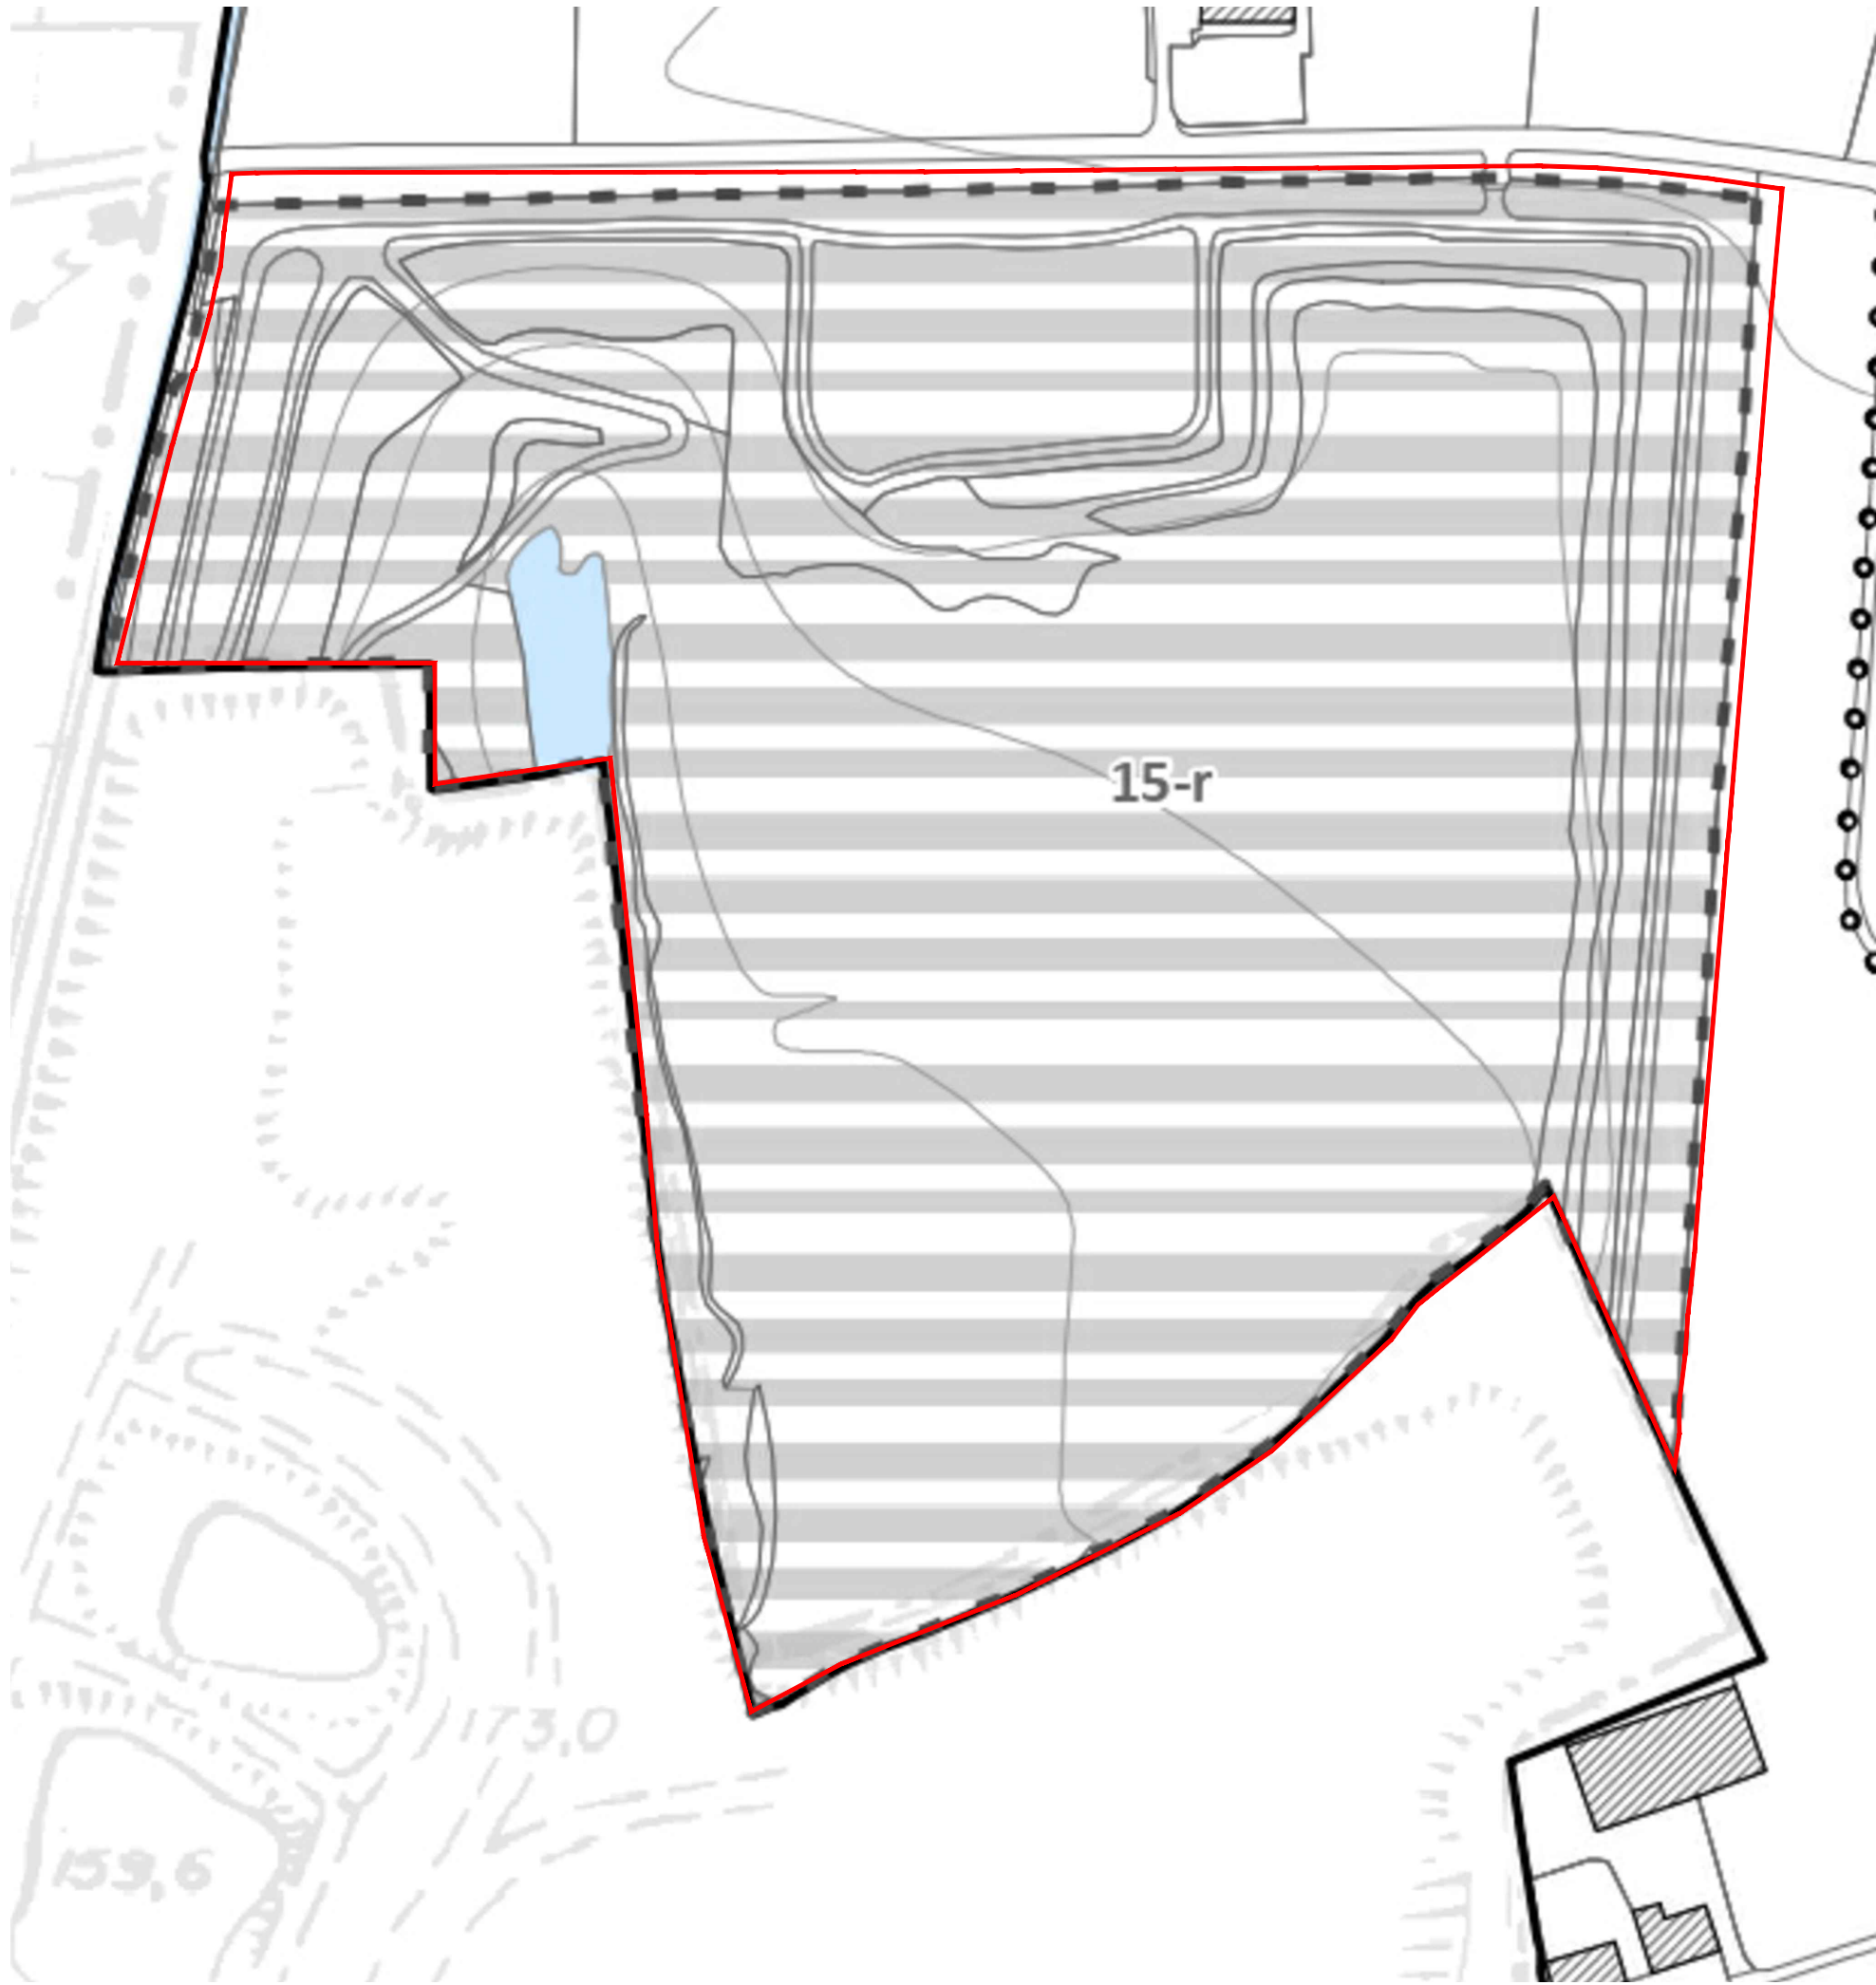


ESTRATTO ORTOFOTO
scala 1:2.000



sovrapposizione rilievo DdP - PGT

perimetro PGT
perimetro progetto

superficie non inclusa nel perimetro di PII

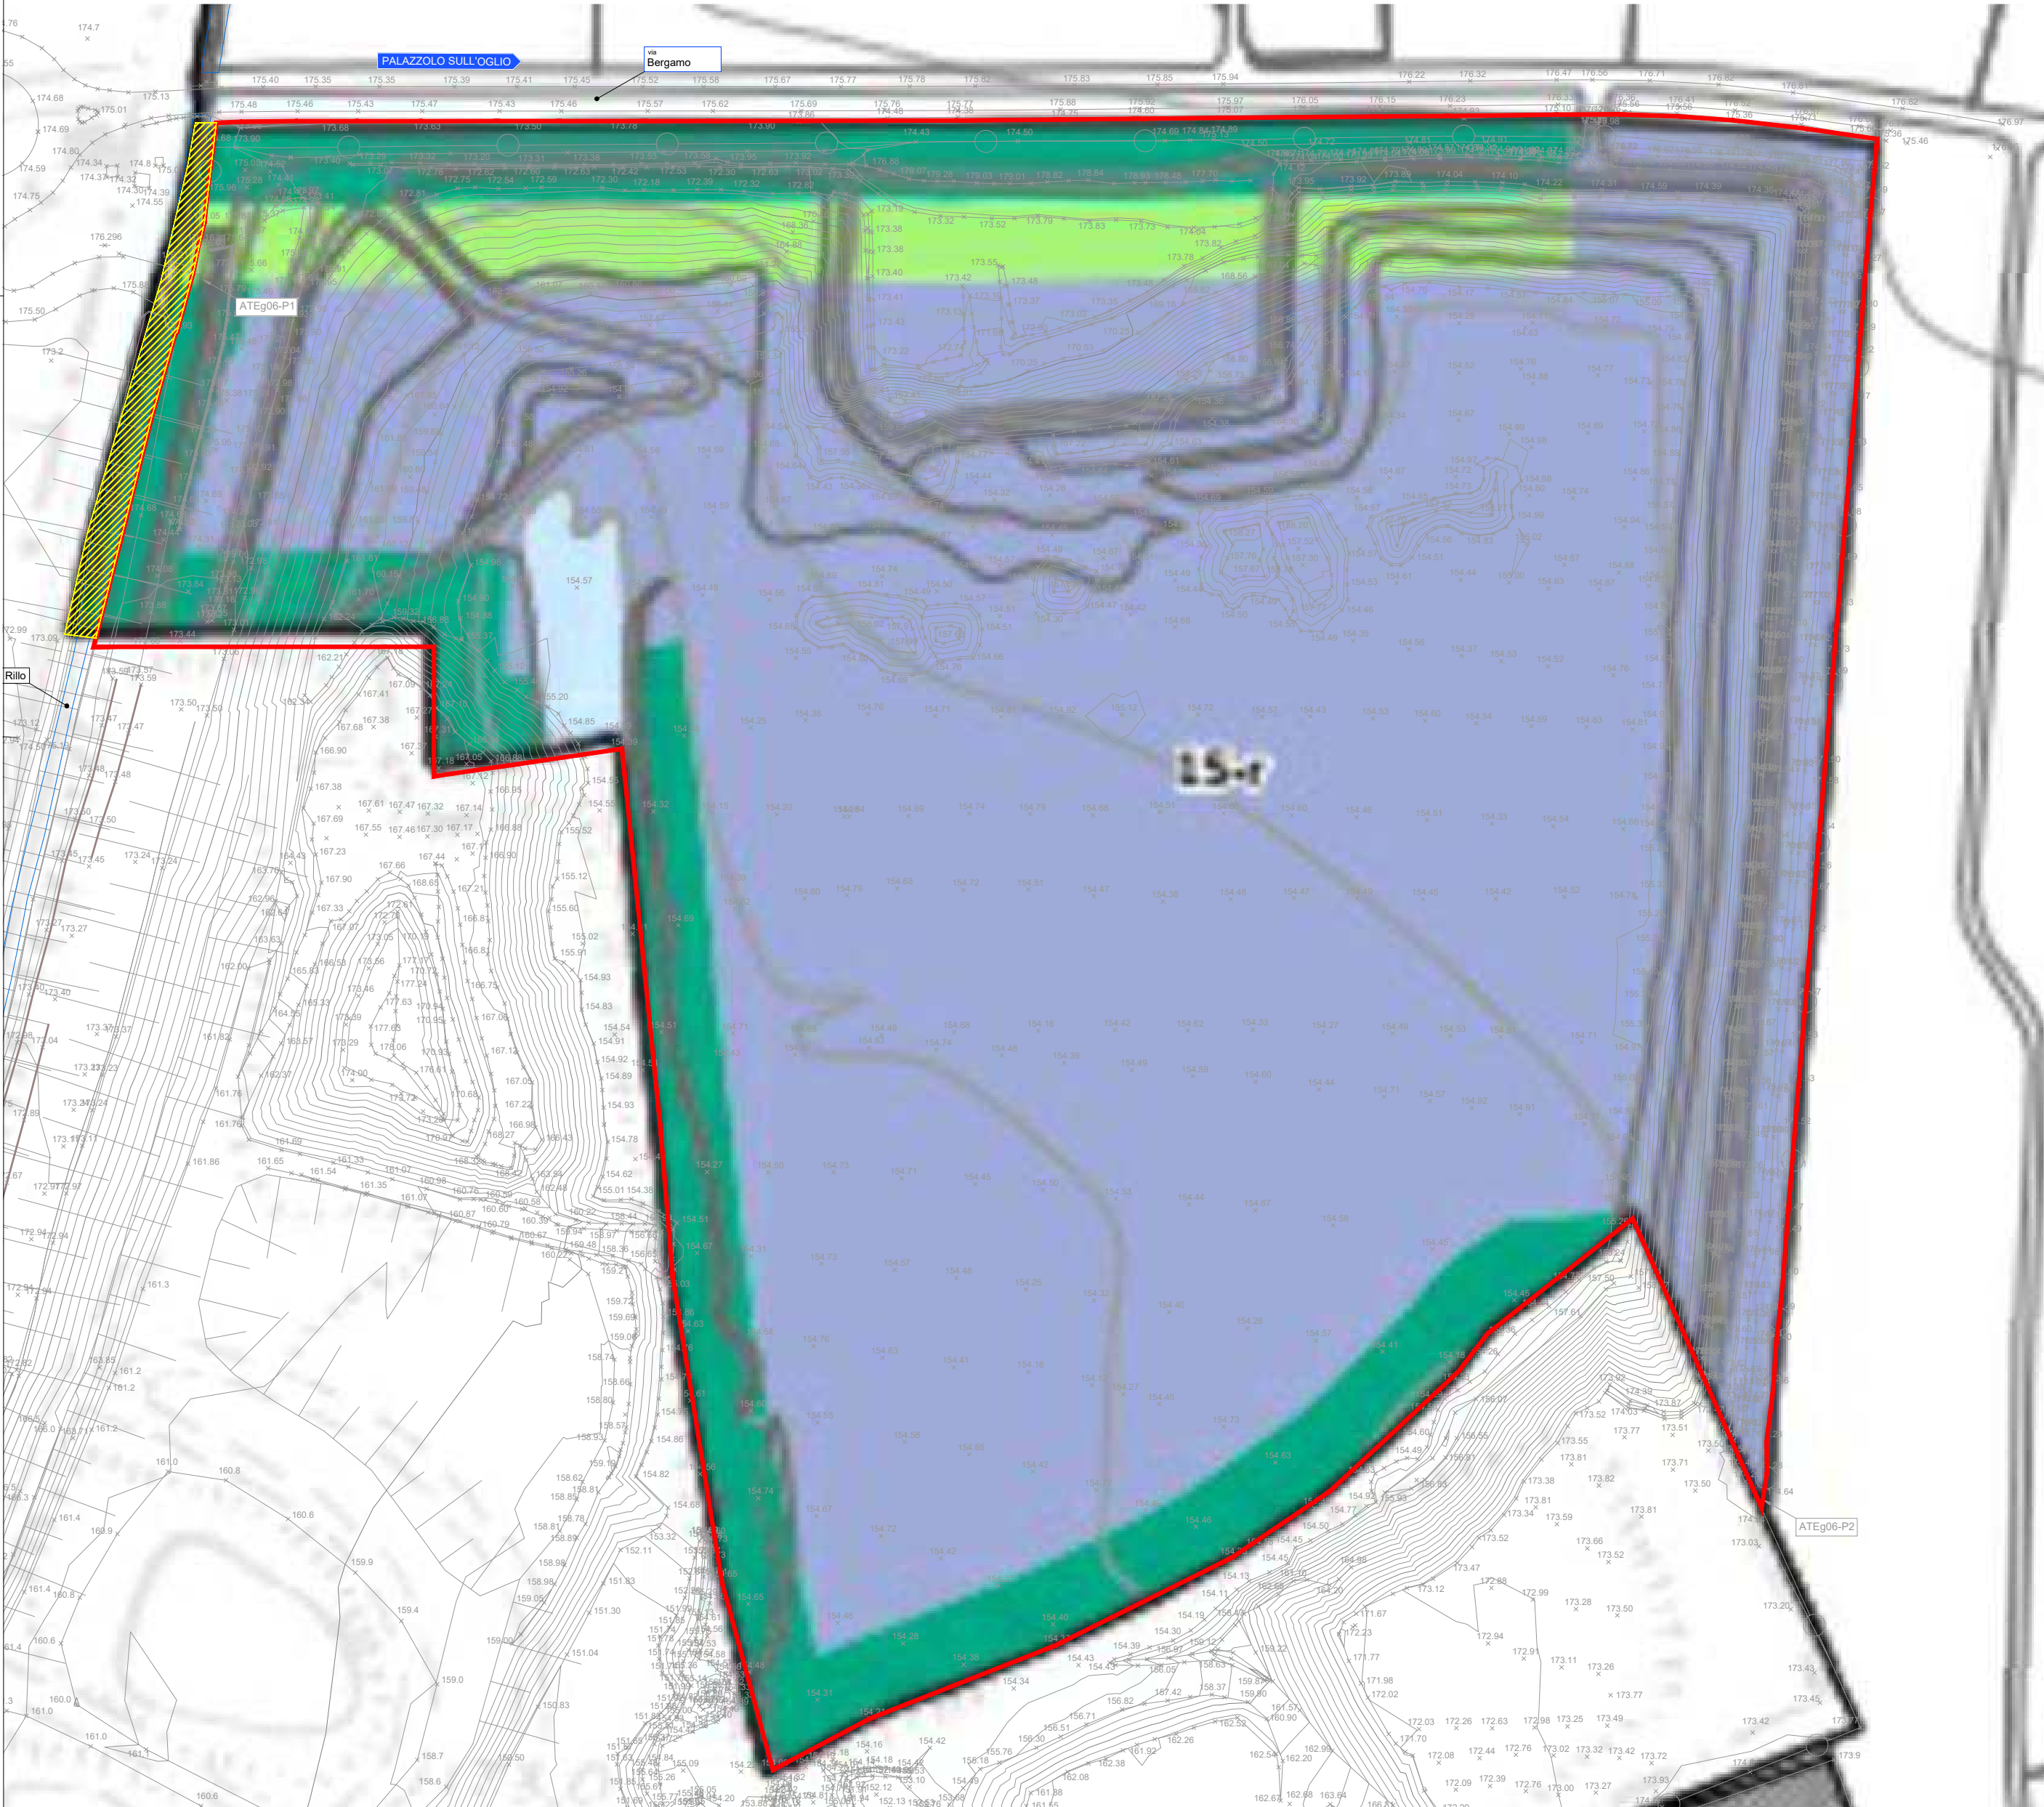


ESTRATTO DDP - PGT
scala 1:2.000

Ambiti di elevata naturalità (Art. 17 NTA Piano
paesaggistico PTR, DCR n. VIII/951-2010)
Area per attività estrattive (ATE)



Superficie territoriale 129.597 mq - destinazione sportiva-terziaria
(compatibile per terre e rocce in colonna B**)

Comune di PALAZZOLO S/O (BS)

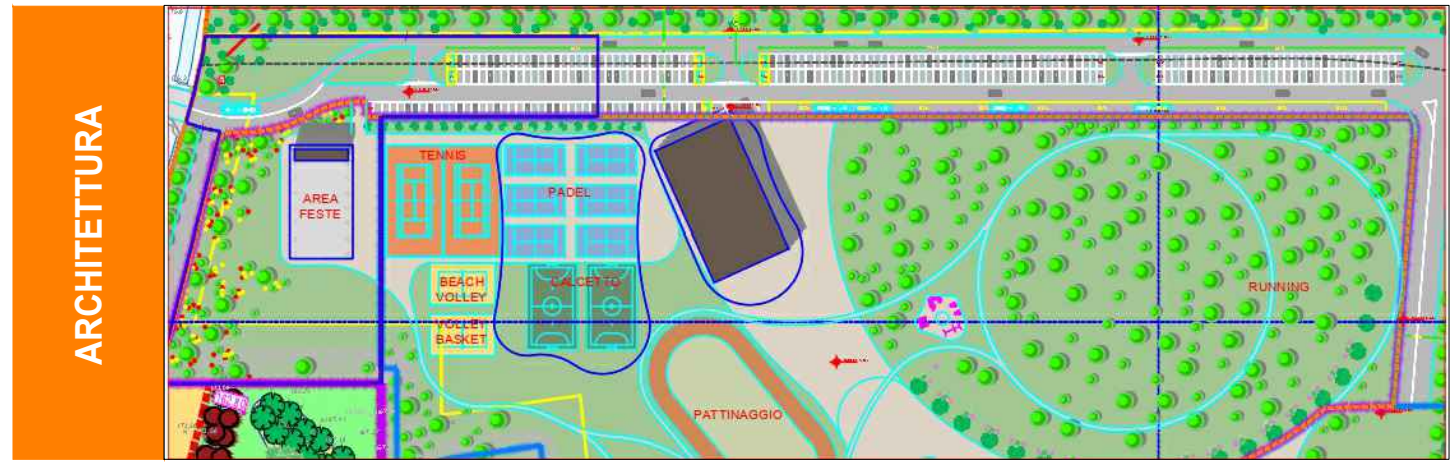

PROGRAMMA INTEGRATO D'INTERVENTO

AMBITO PASTRENGO, 76
C.A. ATE S.M. CAVA S.CEDU
COSTRUZIONE, TERZIARIA

SP EX SS 573

04a - PIV027_19 PII Tav 01 ESTRATTI_01_PD

ESTRATTI CARTOGRAFICI

COMMITTENTE
IMPRESA MILESI GEOM. SERGIO S.R.L.

PROPRIETA'
IMPRESA MILESI GEOM. SERGIO S.R.L.

DATA	08.10.2024
SCALA	1:500
COMMESSA	027_19
DISEGNATORE	FA
CONTROLLO	SC

DOMUS ing&arch s.r.l.
Via Pastrengo, 76
24060 SERRIESTE (BS)
C.F. e P. IVA 03557580168
R.E.A. NR. 368921

ARCHITETTO
ANDREA
PASTRENGO
ARCHITETTO

CONSIGLIO COMUNALE
PALAZZOLO S/O (BS)

Generali contractor progettazione
DOMUS
ing&arch
Sede: Via Pastrengo 76
tel. 03557580168
C.F. e P. IVA 03557580168
e-mail: domus@domusarch.it
web: www.domusarch.it
Isola di capitale della società
di ingegneria e professionisti - ANAC