
PROFILO B-B
SCALA 1:500

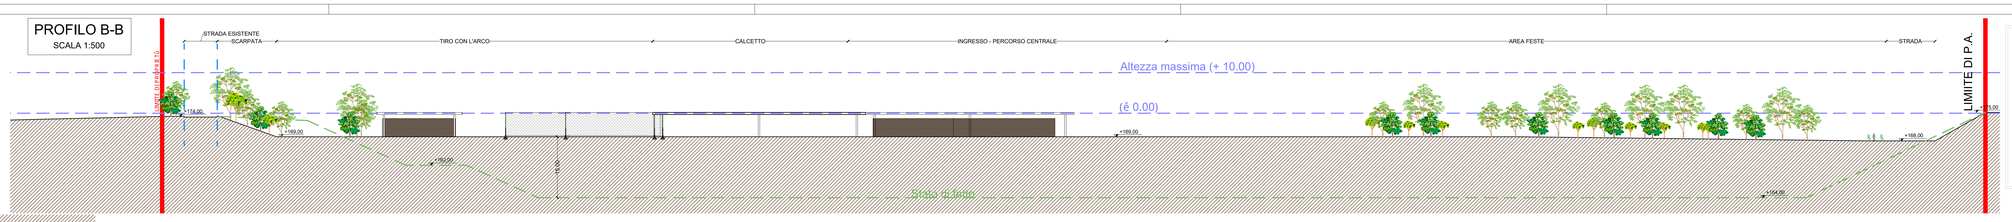


	Superficie territoriale	129.597 mq - destinazione sportiva-terziaria
	Limite verde mitigativo	
	Area di galleggiamento edifici privati	94.926 mq
	Lotto funzionale A	55.394 mq (riempimento con terre e rocce col. A* e B**)
	Lotto funzionale B	74.203 mq (riempimento con terre e rocce colonna B**)
	Area pubblica di pertinenza area festa	9.362 mq


PLANIMETRIA DELLE REGOLE
SCALA 1:500




SCHEMA DEI LOTTI FUNZIONALI

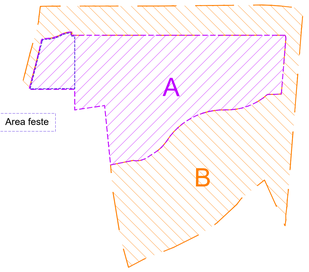

PIANTA TIPO AREA FESTE
SCALA 1:200

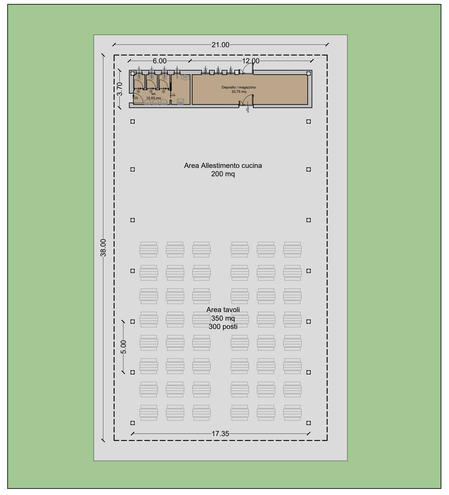

PROFILO A-A
SCALA 1:500

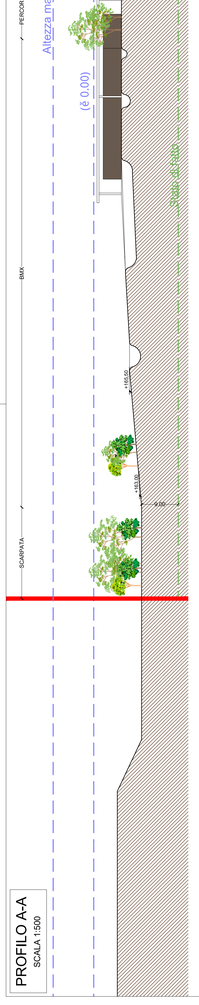

Comune di PALAZZOLO S/O (BS)



PROGRAMMA INTEGRATO D'INTERVENTO

04
REV.02

SP EX SS 573

06a - PI0027_19 PII Tav.04 planivolumetrico_02_PD

PLANIVOLUMETRICO DI PROGETTO

COMMITTENTE	
IMPRESA MILESI GEOM. SERGIO S.R.L.	
PROPRIETA'	
IMPRESA MILESI GEOM. SERGIO S.R.L.	

DATA	**08.10.2024**
SCALA	**1:500**
COMMESSA	**027_19**
DISEGNATORE	**FA**
CONTROLLO	**SC**

L'AMMINISTRATORE UNICO — IL DIRETTORE ARTISTICO — IL DIRETTORE TECNICO

DOMUS ing&arch s.r.l.
Via Pastrengo, 7/a
24068 SERIATE (BG)
C.F. e P.IVA 03575780168
R.E.A. N°. 388821

ANDREA MORETTI
ARCHITETTO

DOMUS ingegneria

I PROGETTISTI SI RISERVANO LA PROPRIETA' INTELLETTUALE DEL PRESENTE DISEGNO, AI SENSI DELLA LEGGE 22/4/1941 N°. 633.