



PLANIMETRIA DELLE REGOLE
SCALA 1:500

Superficie territoriale	129.597 mq - destinazione sportiva-terziaria
Limite verde mitigativo	94.926 mq
Area di galleggiamento edifici privati	55.394 mq (riempimento con terre e rocce col. A* e B**)
Lotto funzionale A	74.203 mq (riempimento con terre e rocce colonna B**)
Lotto funzionale B	9.362 mq
Area pubblica di pertinenza area festa	

	P.G.T.	P.I.I.
Indice di utilizzazione territoriale	0,05 mq Slp/mq ST	3,600 mq
Slp massima	6.479,85 mq	9 m
Altezza Massima	30% ST	30% ST
Rc	38.879,10 mq	38.879,10 mq
SC massima	10 m	10 m
Hed	5,00 m	5,00 m
Dc	10,00 m	10,00 m
Df	30,00 m dalla SP 573	30,00 m dalla SP 573
Ds	30% ST	30% ST
IPF	38.879,10 mq	> 38.879,10 mq
Sup permeabile minima	SP 6 - Attrezzature sportive, servizi pubblici e di interesse pubblico	
Destinazione d'uso	locali, urbani e territoriali: tempo libero, gioco, sport.	

Standard dovuto	Slp terziaria-sportiva 3.600 mq - Standard indotto 100% Slp	3.600 mq (di cui 1.800 mq a parcheggio)
Standard dovuto	Superficie sportiva 25.000 mq	0 mq

Standard dovuto	Standard da reperire art. 12 NTA DdP	3.600 mq (di cui 1.800 mq a parcheggio)
-----------------	--------------------------------------	---


aree asservite ad uso pubblico	Superficie a parcheggio pubblico	2.800 mq > 1.800 mq
Verde pubblico		911 mq

aree in uso pubblico per 4 mesi + 4 settimane /anno x 30 anni	Area Feste	800 mq
Percorsi in uso pubblico		757 mq
Verde in uso pubblico		4.094 mq

Standard reperi	Standard reperi	3.711 mq > 3.600 mq
-----------------	-----------------	---------------------

Parcheggio pertinenziale	7.769 mq > 3.580 mq
parch. pertinenziale dovuto:	
• 1 mq/10 mc = 10.800/10 =	1.080 mq
• 10% (20.000 mq) =	2.500 mq
	3.580 mq
Verde sportivo	76.846 mq
Impianti sportivi	18.799 mq
Percorsi	13.371 mq
Edifici	1.920 mq
Viabilità privata	1.830 mq
Totale aree private	120.235 mq

SCHEMA DEI LOTTI FUNZIONALI

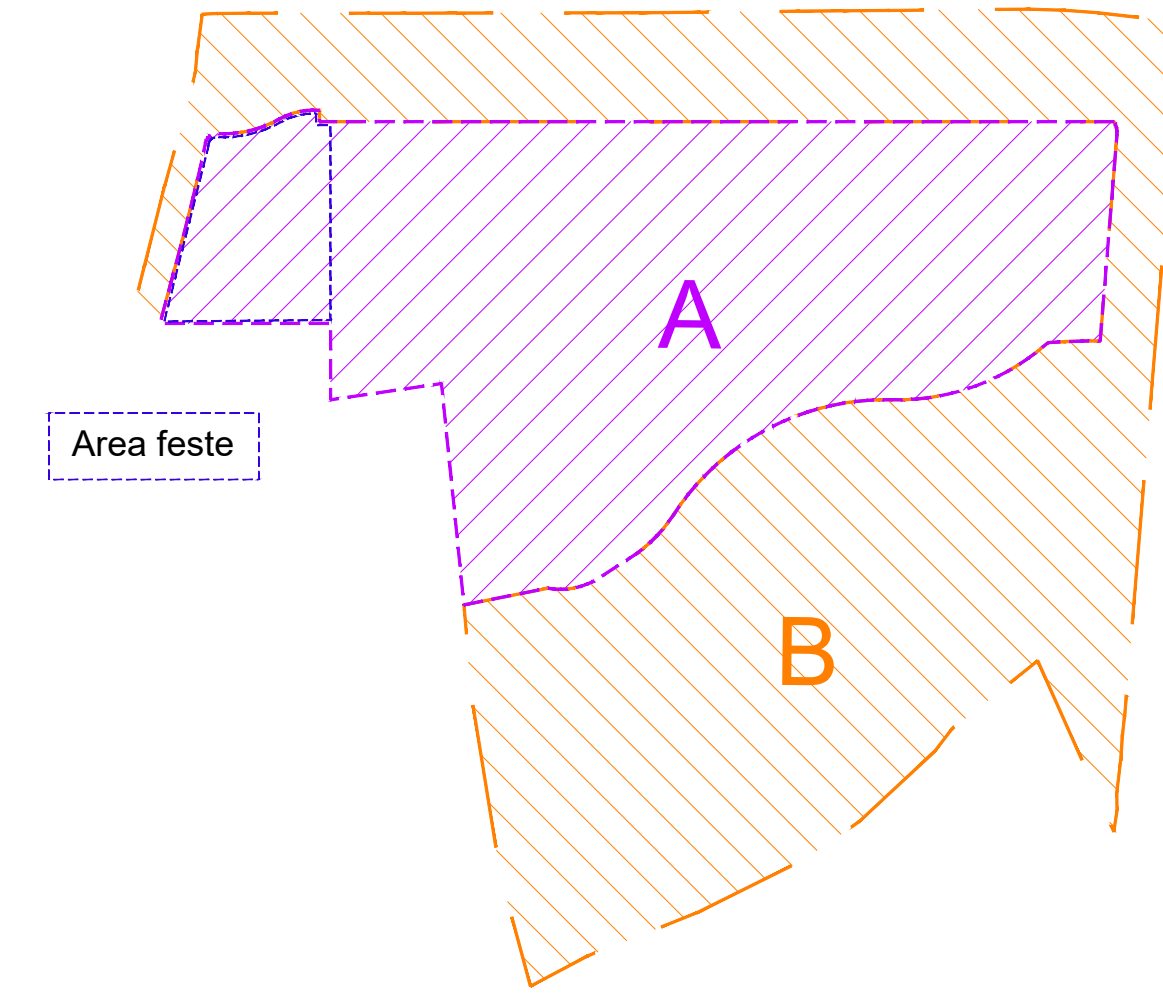

Comune di PALAZZOLO S/O (BS)



PROGRAMMA INTEGRATO D'INTERVENTO

05
REV.02

SP EX SS 573

TAVOLA DELLE REGOLE	
COMMITTENTE	DATA
IMPRESA MILESI GEOM. SERGIO S.R.L.	08.10.2024
PROPRIETA'	SCALA
IMPRESA MILESI GEOM. SERGIO S.R.L.	1:500
	COMMESSA
	027_19
	DISEGNATORE
	FA
	CONTROLLO
	SC