
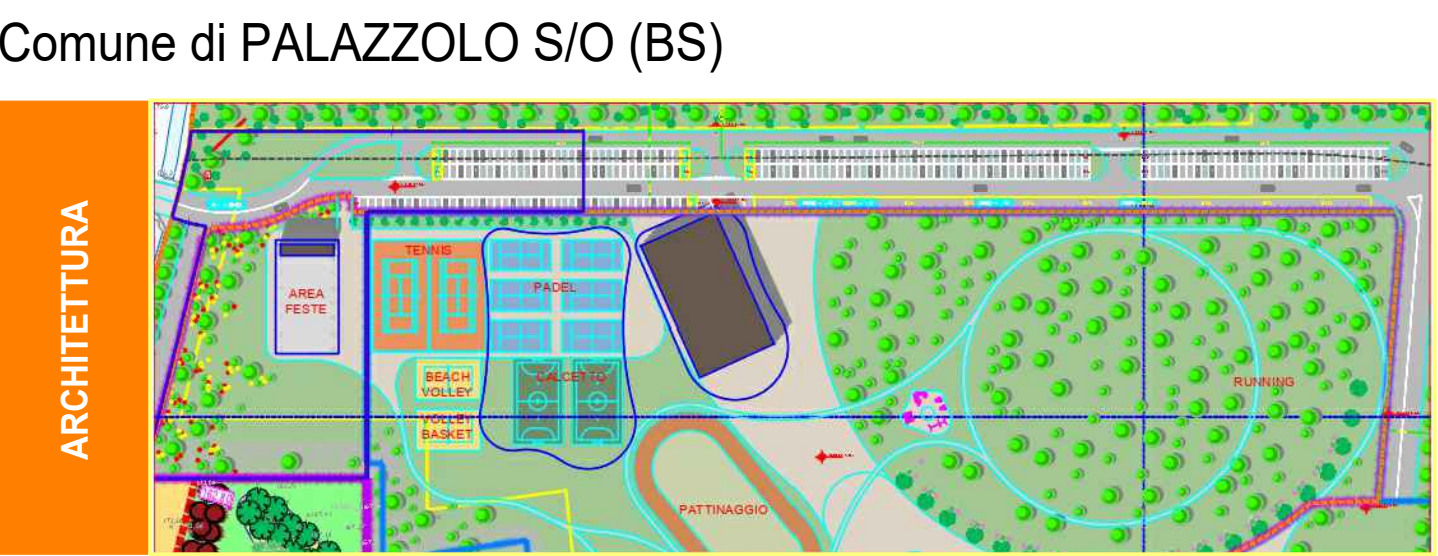


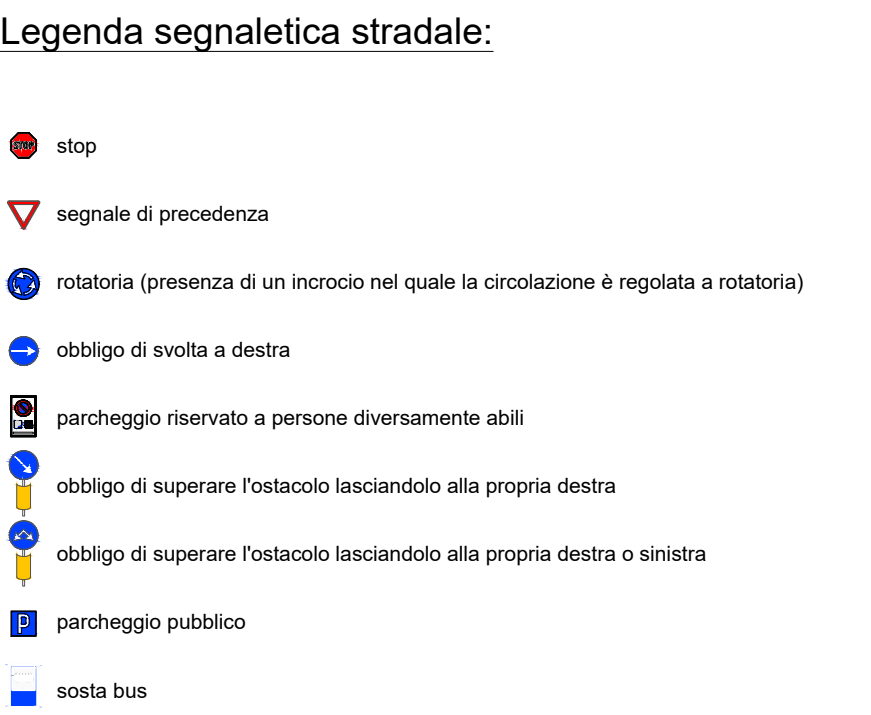

PROGRAMMA INTEGRATO D'INTERVENTO 06

AMBITO DI TRASFORMAZIONE N.15
"ex ATE n.05" - CAVA BOSCO
SPORTIVO - TERZIARIO

SP EX SS 573

04a - PII/027_19 PII Tav.06 OO.U Reti Tecnologiche_00_PD P.F.T.E OO.U.
PLANIMETRIA OO.U. - SEZIONE TIPOLOGICA

COMMITTENTE	DATA	08.10.2024
IMPRESA MILESI GEOM. SERGIO S.R.L.	SCALE	1:500

PROPRIETA'	COMMESSA	027_19
IMPRESA MILESI GEOM. SERGIO S.R.L.	DISEGNATORE	FA