TUBAZIONI IN PVC (a norma UNI EN 1401-1)

SEZIONE LONGITUDINALE
(misure in m)

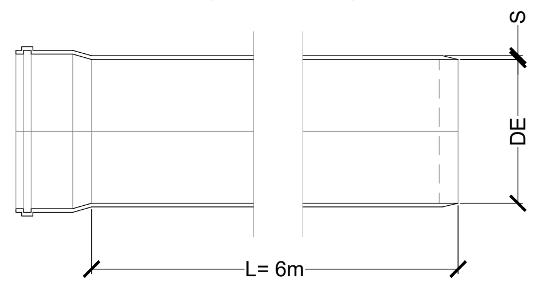

misure in mm

DE	SN8 SDR 34 S
110	3.2
125	3.7
160	4.7
200	5.9
250	7.3
315	9.2
400	11.7
500	14.6
630	18.4

SEZIONE TRASVERSALE
(misure in m)

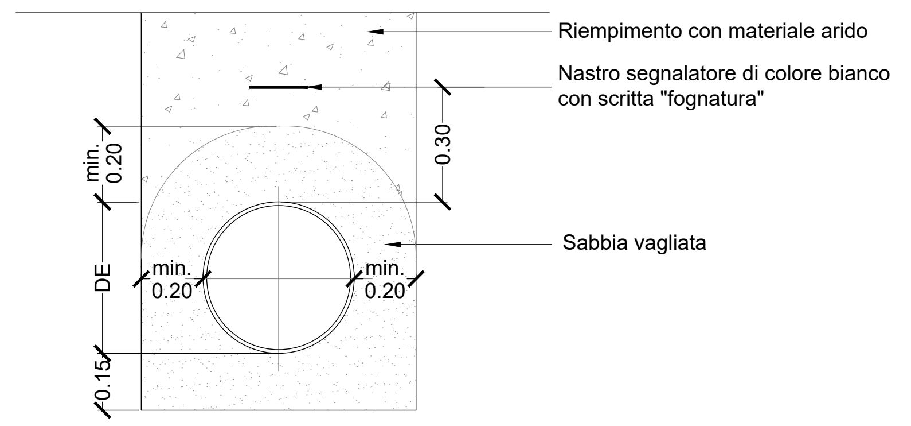
Riempimento con materiale arido
Nastro segnalatore di colore bianco con scritta "fognatura"
0.30
min. 0.20
Sabbia vagliata
DE
min. 0.20
min. 0.20
0.15

PARTICOLARE SIFONE TIPO FIRENZE - F
SCALA 1:20

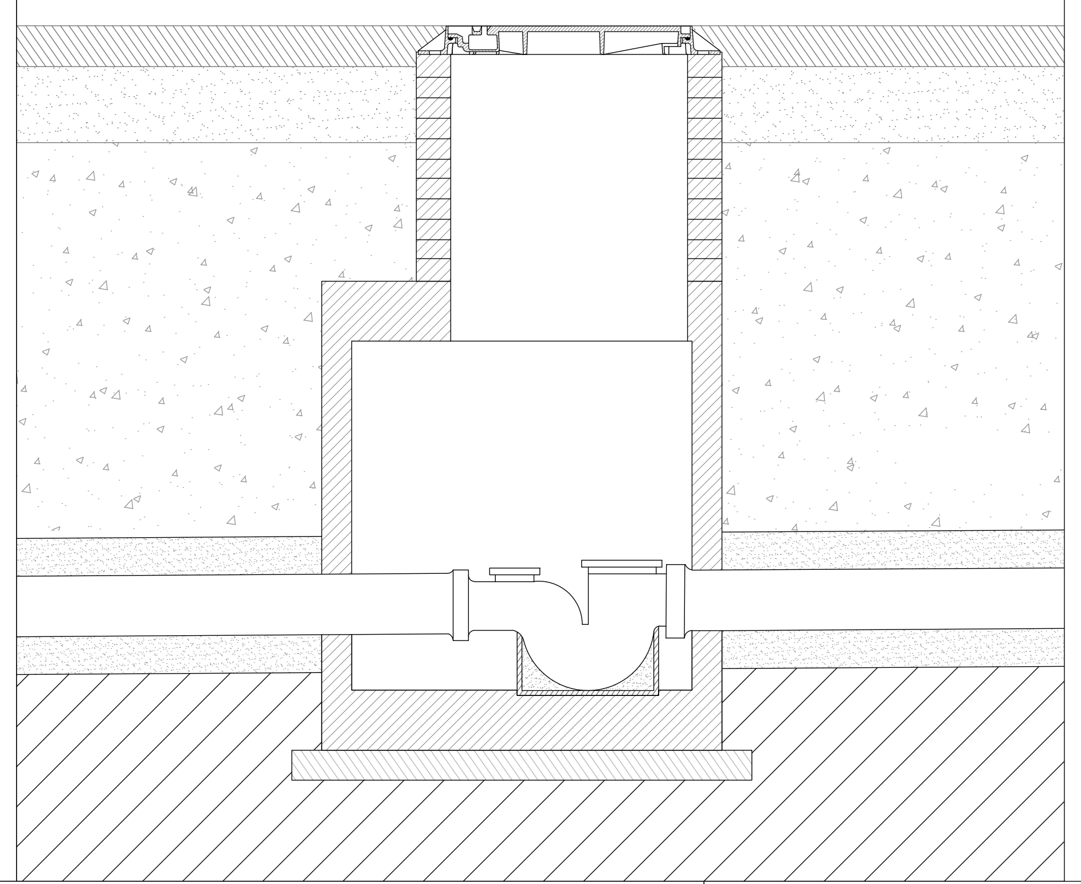

DISSABBIATORE - DISOLEATORE NG10
scala 1:50

SEZIONEA-A

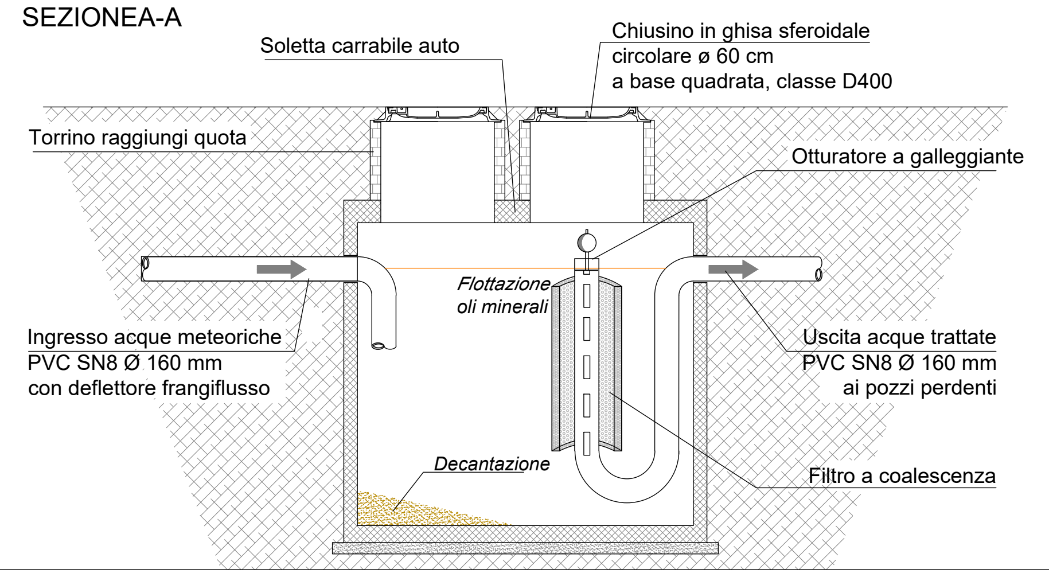
Soletta carrabile auto
Chiusino in ghisa sferoidale circolare ø 60 cm a base quadrata, classe D400
Torrino raggiungi quota
Otturatore a galleggiante
Flottazione oli minerali
Ingresso acque meteoriche PVC SN8 Ø 160 mm con deflettore frangiflusso
Uscita acque trattate PVC SN8 Ø 160 mm ai pozzi perdenti
Decantazione
Filtro a coalescenza

PIANTA

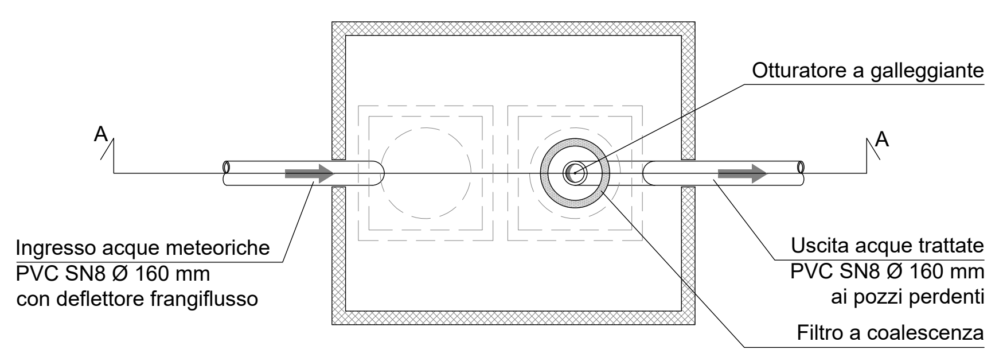
A
A
Otturatore a galleggiante
Ingresso acque meteoriche PVC SN8 Ø 160 mm con deflettore frangiflusso
Uscita acque trattate PVC SN8 Ø 160 mm ai pozzi perdenti
Filtro a coalescenza

PARTICOLARE COSTRUTTIVO CADITOIA SIFONATA

SEZIONE

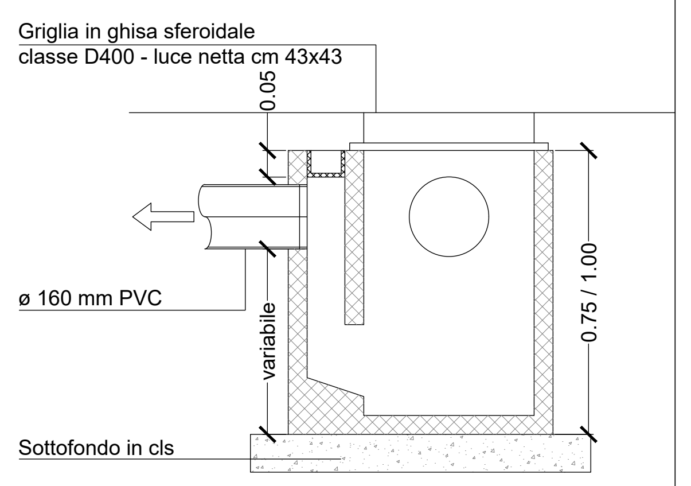
Griglia in ghisa sferoidale classe D400 - luce netta cm 43x43
0.05
ø 160 mm PVC
variabile
0.75 / 1.00
Sottofondo in cls

PIANTA

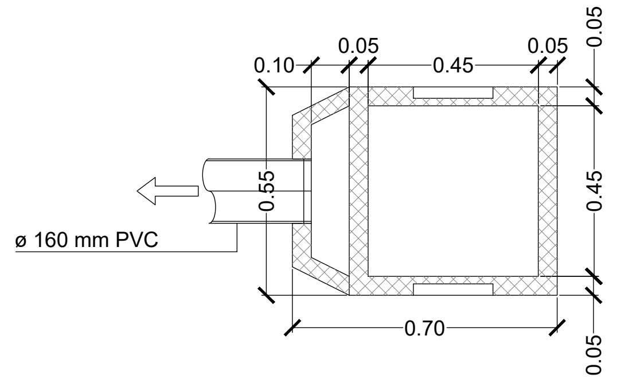

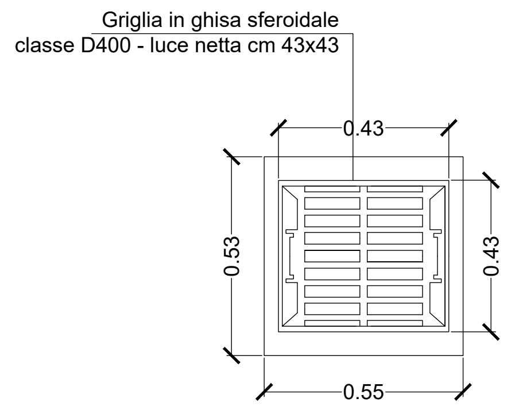
Griglia in ghisa sferoidale classe D400 - luce netta cm 43x43
0.43
0.53
0.43
0.55

SEZIONE TIPO DI SCAVO

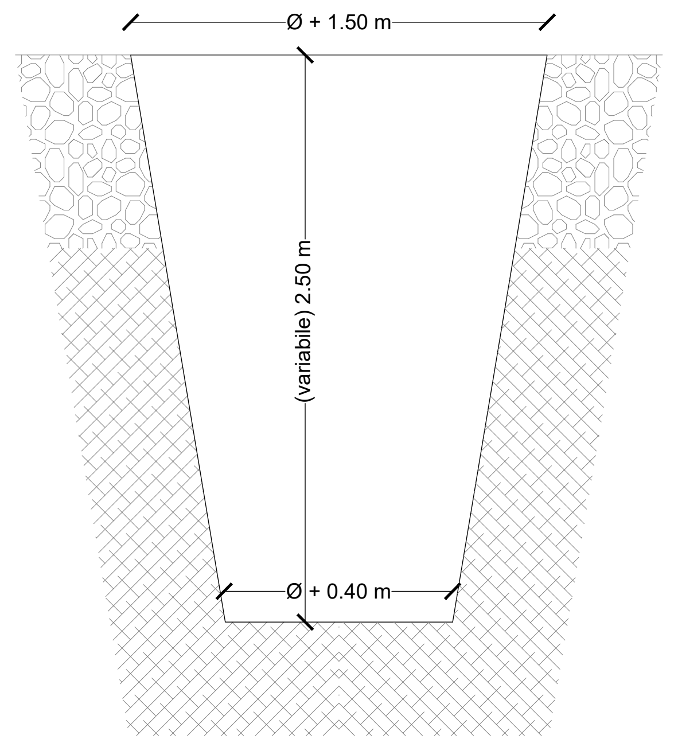

SEZIONE TIPO DI RIPRISTINO SU STRADA

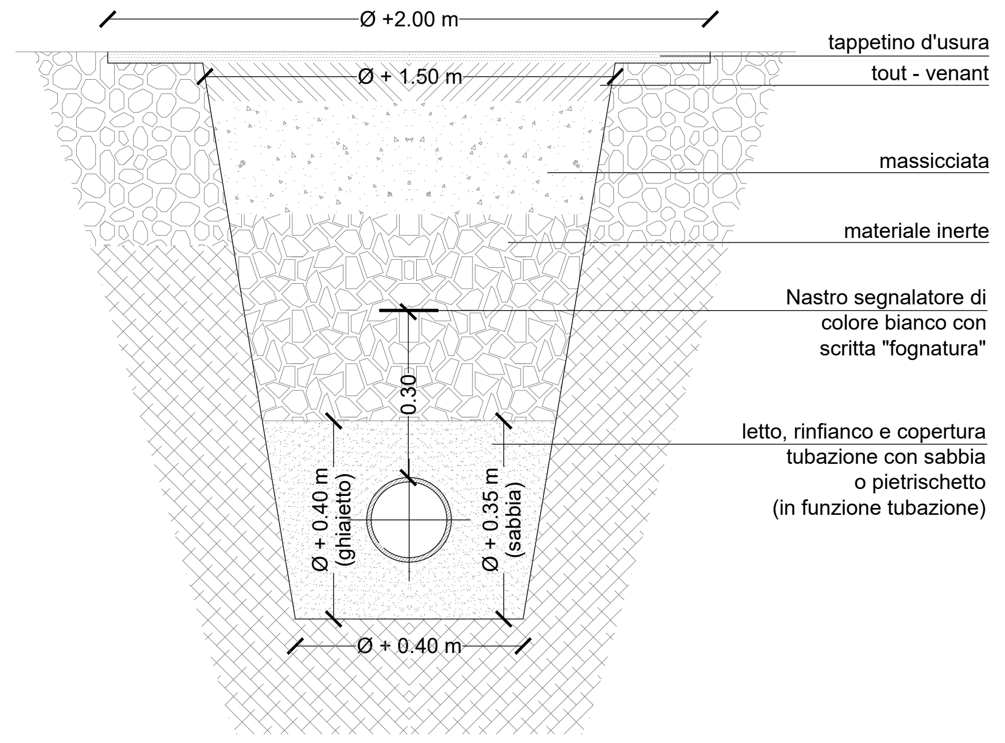
Ø +2.00 m
Ø + 1.50 m
tappetino d'usura
tout - venant
massicciata
materiale inerte
Nastro segnalatore di colore bianco con scritta "fognatura"
0.30
letto, rinfianco e copertura tubazione con sabbia o pietrischetto (in funzione tubazione)
Ø + 0.40 m (ghiaietto)
Ø + 0.35 m (sabbia)
Ø + 0.40 m

CAMERETTA IN LINEA IN CA RETE FOGNARIA ACQUE METEORICHE
scala 1:50

SEZIONE

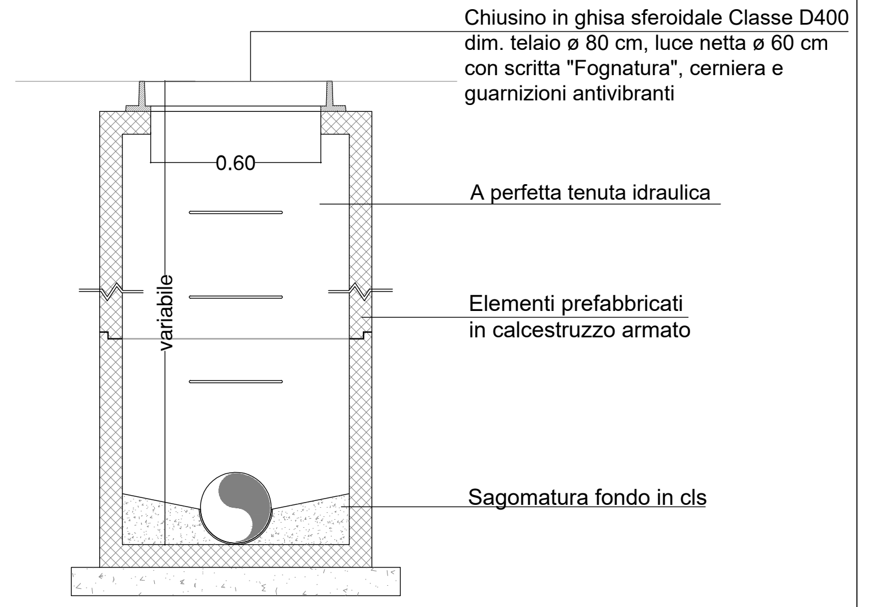
Chiusino in ghisa sferoidale Classe D400 dim. telaio ø 80 cm, luce netta ø 60 cm con scritta "Fognatura", cerniera e guarnizioni antivibranti
0.60
A perfetta tenuta idraulica
variabile
Elementi prefabbricati in calcestruzzo armato
Sagomatura fondo in cls

PIANTA

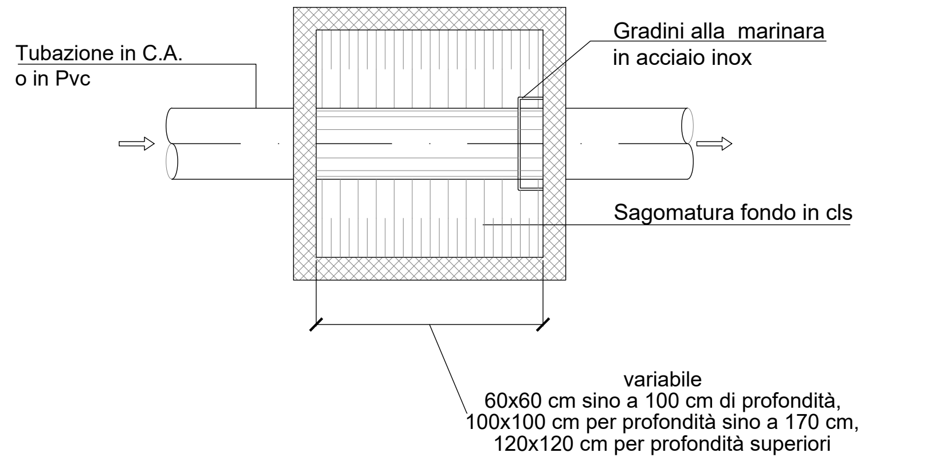
Tubazione in C.A. o in Pvc
Gradini alla marinara in acciaio inox
Sagomatura fondo in cls
variabile
60x60 cm sino a 100 cm di profondità,
100x100 cm per profondità sino a 170 cm,
120x120 cm per profondità superiori

SEZIONE A-A

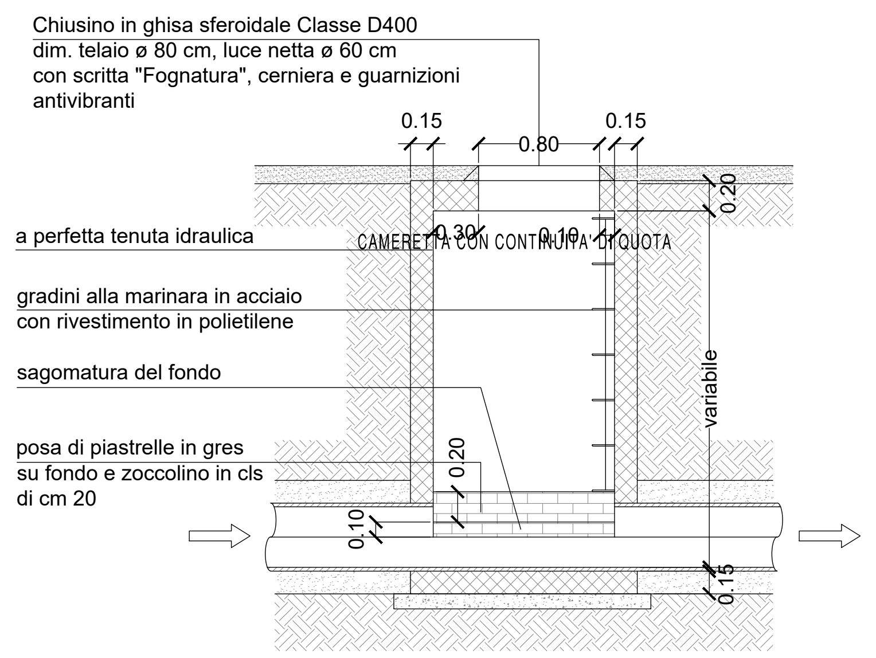
Chiusino in ghisa sferoidale Classe D400 dim. telaio ø 80 cm, luce netta ø 60 cm con scritta "Fognatura", cerniera e guarnizioni antivibranti
0.15
0.80
0.15
0.20
a perfetta tenuta idraulica
0.30
0.10
CAMERETTA CON CONTINUITA' DI QUOTA
gradini alla marinara in acciaio con rivestimento in polietilene
sagomatura del fondo
variabile
posa di piastrelle in gres su fondo e zoccolino in cls di cm 20
0.20
0.10
0.15

SEZIONE A-A

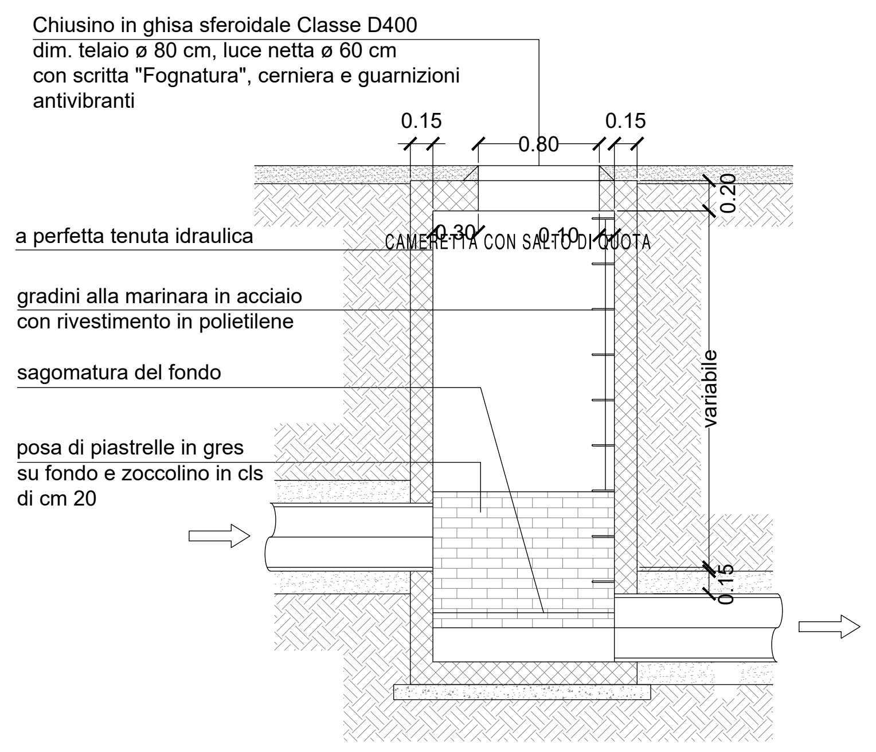
Chiusino in ghisa sferoidale Classe D400 dim. telaio ø 80 cm, luce netta ø 60 cm con scritta "Fognatura", cerniera e guarnizioni antivibranti
0.15
0.80
0.15
0.20
a perfetta tenuta idraulica
0.30
0.10
CAMERETTA CON SALTO DI QUOTA
gradini alla marinara in acciaio con rivestimento in polietilene
sagomatura del fondo
variabile
posa di piastrelle in gres su fondo e zoccolino in cls di cm 20
0.15

SEZIONE C-C

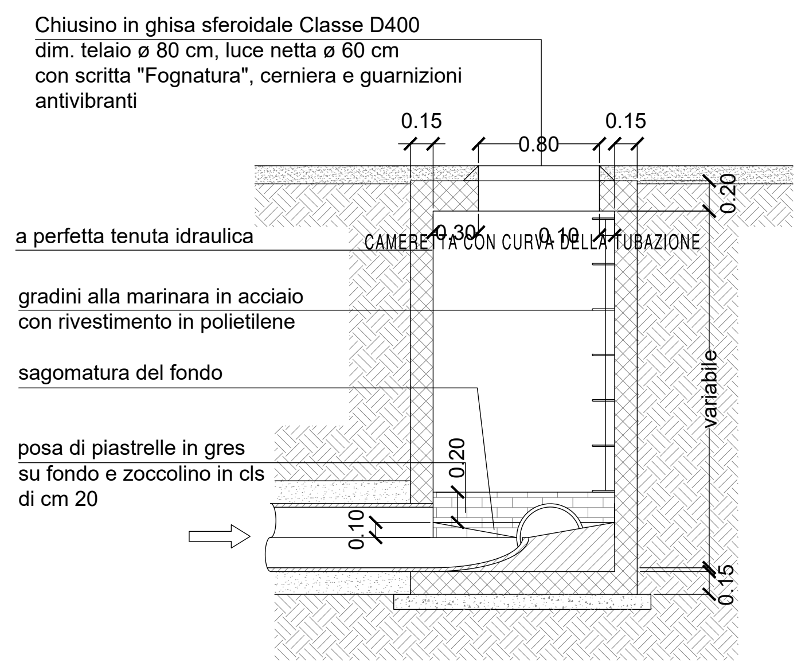
Chiusino in ghisa sferoidale Classe D400 dim. telaio ø 80 cm, luce netta ø 60 cm con scritta "Fognatura", cerniera e guarnizioni antivibranti
0.15
0.80
0.15
0.20
a perfetta tenuta idraulica
0.30
0.10
CAMERETTA CON CURVA DELLA TUBAZIONE
gradini alla marinara in acciaio con rivestimento in polietilene
sagomatura del fondo
variabile
posa di piastrelle in gres su fondo e zoccolino in cls di cm 20
0.20
0.10
0.15

SEZIONE B-B

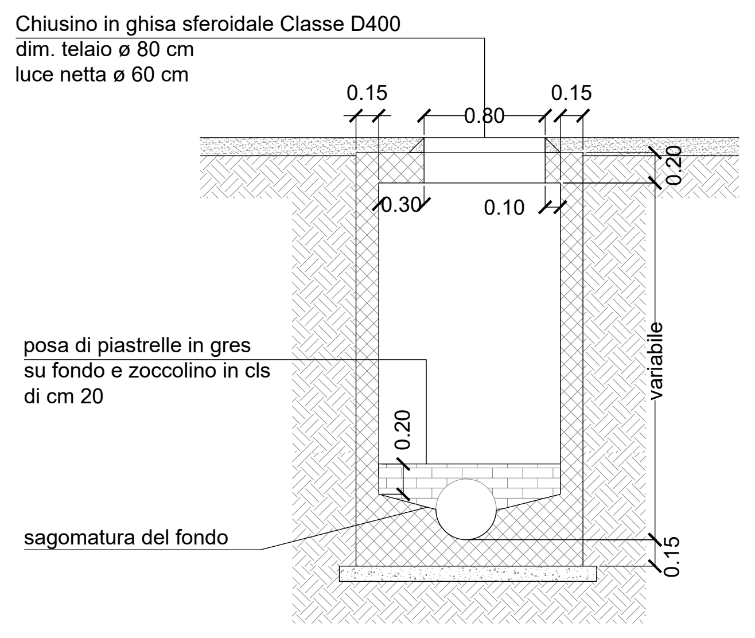
Chiusino in ghisa sferoidale Classe D400 dim. telaio ø 80 cm luce netta ø 60 cm
0.15
0.80
0.15
0.20
0.30
0.10
posa di piastrelle in gres su fondo e zoccolino in cls di cm 20
0.20
variabile
sagomatura del fondo
0.15

PIANTA

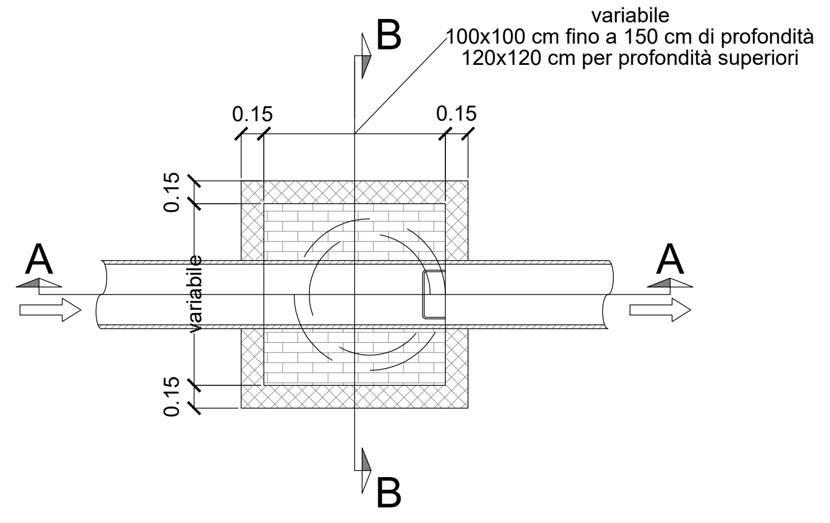
variabile
100x100 cm fino a 150 cm di profondità
120x120 cm per profondità superiori
B
0.15
0.15
0.15
A
A
variabile
0.15
B

PIANTA

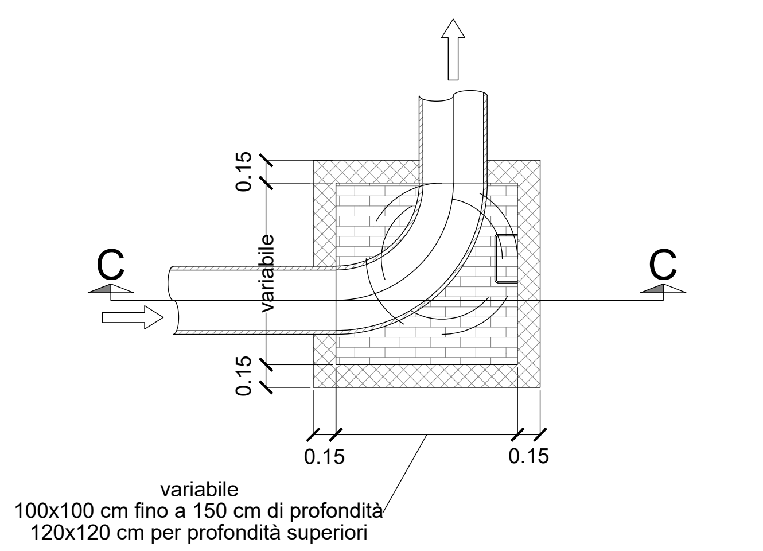
0.15
C
C
variabile
0.15
0.15
0.15
variabile
100x100 cm fino a 150 cm di profondità
120x120 cm per profondità superiori

Comune di PALAZZOLO S/O (BS)

ARCHITETTURA

PROGRAMMA INTEGRATO D'INTERVENTO

09

REV.00

AMBITO DI TRASFORMAZIONE N.15
"ex ATE n.06" - CAVA BOSCO
SPORTIVO - TERZIARIO

SP EX SS 573

04a - PII/027_19 PII Tav.09 OOU Reti Tecnologiche - PARTICOLARI_00_PD

P.F.T.E OO.U.
RETI TECNOLOGICHE - PARTICOLARI COSTRUTTIVI

COMMITTENTE
IMPRESA MILESI GEOM. SERGIO S.R.L.

PROPRIETA'
IMPRESA MILESI GEOM. SERGIO S.R.L.

DATA	**08.10.2024**
SCALA	**1:500**
COMMESSA	**027_19**
DISEGNATORE	**FA**
CONTROLLO	**SC**

L'AMMINISTRATORE UNICO

DOMUS ing&arch s.r.l.
Via Pastrengo, 1/c
24068 SERIATE (BG)
C.F./P.IVA 03557580168
R.E.A. NR. 388921

IL DIRETTORE ARTISTICO

ANDREA BOATTI
ARCHITETTO
N° 307

IL DIRETTORE TECNICO

Dott. Ing.
FLAVIO MINATTA
n. 620 Sezione A
a-Civile e ambientale
b-Industriale
c-Dell'informazione

General contractor progettazione

DOMUS ing&arch

Seriate (Bg) via Pastrengo n°1/c
tel. 035/30.39.04
C.F./P.IVA 03557580168
e-mail: domus@studiodomus.net
web: www.studiodomus.net

Iscritta al casellario delle società
di Ingegneria e professionisti - ANAC

I PROGETTISTI SI RISERVANO LA PROPRIETA' INTELLETTUALE DEL PRESENTE DISEGNO, AI SENSI DELLA LEGGE 22/4/1941 NR. 633.