


OGGETTO		CLIENTE	
COMUNE DI PALAZZOLO S/O (BS)		LUNIGAS S.p.A.	
IMPIANTO DISTRIBUZIONE CARBURANTI		Data: 15/05/2023	
Sp. n°9 Km 0 + 515 1a "area Telega"		Foglio: 1	
Planimetria - Profilo stradale - Sezione		Scala: 1:200	
STATO DI FATTO		Foglio: 032	



ESTRATTO AEREO



ESTRATTO MAPPA

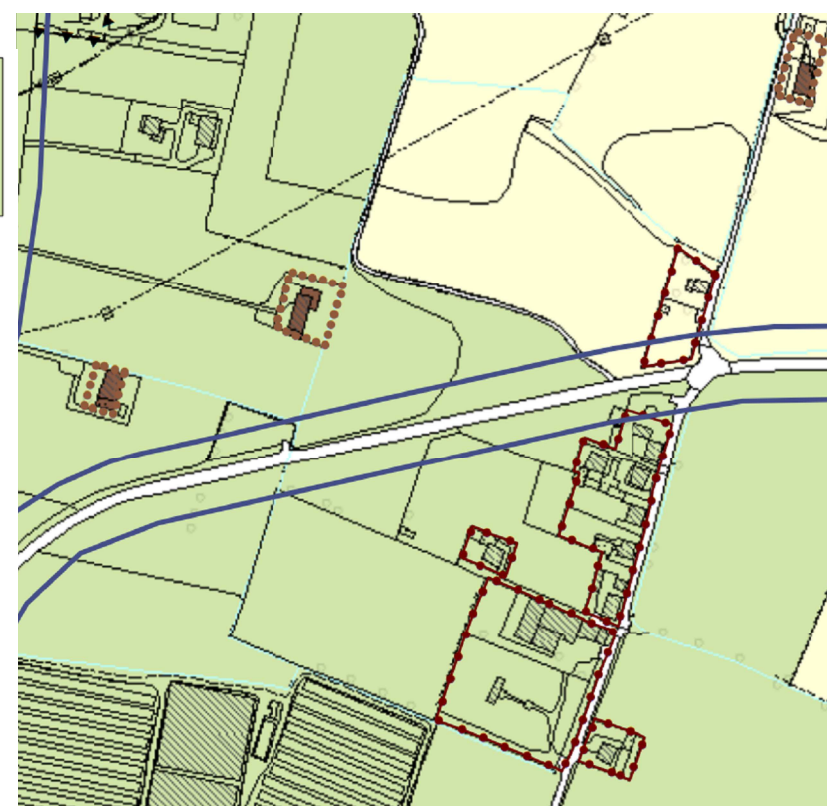

ESTRATTO PGT



ESTRATTO RM

