CLIENTE	COMUNE DI PALAZZOLO S/O (BS)
	LUNIKGAS s.p.a.
OGGETTO	IMPIANTO DISTRIBUZIONE CARBURANTI
	S.p. n°99 Km 0 + 543 Lx. "verso Telgate"
	Planimetria - Profilo stradale
	PROGETTO

Data agosto	14/04/2025
Tavola	2
Scala	1:200
Pos. Archivio	632

LEGENDA

1	GASOLIO	MC 30	TUBAZIONE GASOLIO
2	GASOLIO ADDITIVATO	MC 30	TUBAZIONE SUPER SENZA PIOMBO
3	SUPER SENZA PIOMBO	MC 30	RECUPERO VAPORI
4	GPL	MC 15	TUBAZIONE GASOLIO ADDITIVATO
5	AD BLUE (Adb)	MC 5	TUBAZIONE AD-BLUE
6	RESERVA IDRICA ANTINCENDIO	MC 15	STATI
7	MOTOPOMPA ANTINCENDIO	MC 1	
8	MULTIDISPENSER		
Self	SELF SERVICE pre pay		
T.P.	POST PAGAMENT		ACQUE NERE
GPL	GAS PETROLIO LIQUEFATTO		ACQUE PRIMA PIOGGIA
			ACQUE PLUVIALI E S^PIOGGIA
			ACQUE LAVAGGIO
			APPROVVIGIONAMENTO IDRICO

LEGENDA

- PULSANTE DI SGANCIO CON CARTELLO SEGNALATORE
- ATTACCO MOTOPOMPA UNITO CON CARTELLO SEGNALATORE
- GRANATE

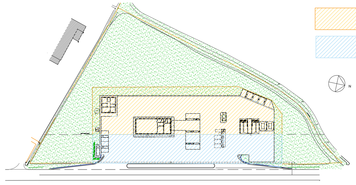

PLANIMETRIA
scala 1: 500

PROFILO STRADALE
scala 1:1000

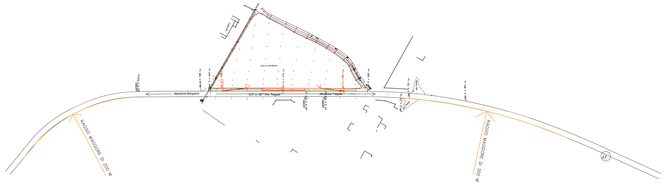

ESTRATTO MAPPA

ESTRATTO AEREO

ESTRATTO PGT

E2 Aree agricole di salvaguardia

ESTRATTO RIM

Recinzione

Recinzione

Via Prato

Via Prato

direzione Bergamo

S.P. n. 99 " Per Telgate " mezzeria stradale

direzione Telgate

linea bianca

linea bianca

N