CLIENTE	COMUNE DI PALAZZOLO S/O (BS)
	LUNIKGAS s.p.a.
OGGETTO	IMPIANTO DISTRIBUZIONE CARBURANTI
	S.p. n°99 Km 0 + 515 i.s. "verso Telgate"
	Piante – Prospetti – Sezioni – Particolari
	PROGETTO

Data: agosto	01/02/2014
Revisione:	3
Scala:	1:200
File dwg/pdf:	632

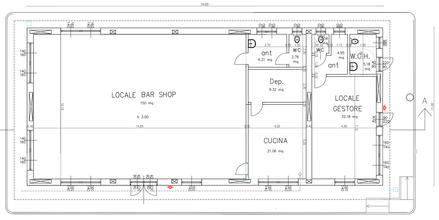

TABELLA DI VERIFICA DEI PARAMETRI IGIENICO SANITARI MINIMI DEI LOCALI DI PROGETTO

DESTINAZIONE LOCALE	SUP. UTILE mq	SUP. ILLUMINANTE mq	SUP. AERANTE mq
CUCINA	21.06	2.16 x 3.00	1,75 2.16 x 0.90 1,75
LOCALE BAR/SHOP	150.00	6.00 x 4.00	1,75 7.00 x 3.00 1,75
ANTI BPHOL. REFO.	4.85	0.60 x 0.80	1,75 0.60 x 0.80 1,75
WC	2.76	1.00 x 0.80	1,75 1.00 x 0.80 1,75
WC Disabili	3.18	1.00 x 0.80	1,75 1.00 x 0.80 1,75
LOCALE GESTORE	22.16	2.16 x 10.75	1,75 2.16 x 10.75 1,75
ANTI BPHOL. DEPO	9.02	0.60 x 0.80	1,75 0.60 x 0.80 1,75
DEP.	3.70	2.00 x 0.30	1,75 0.90 x 0.30 1,75
CUCINA	21.06	4.00 x 2.00	1,75 4.00 x 2.00 1,75

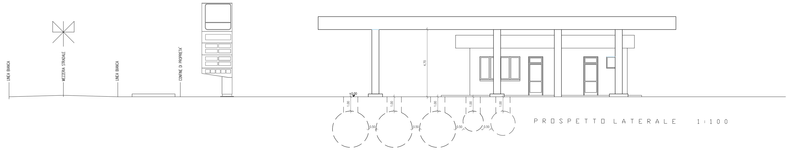

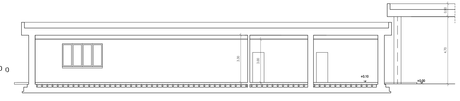

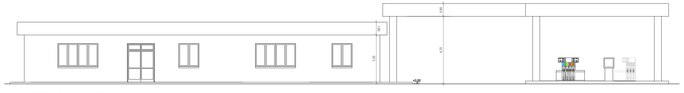

PROSPETTO EST scala 1: 100

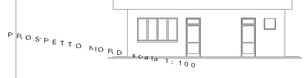

PROSPETTO SUD scala 1: 100

PROSPETTO EST scala 1: 100

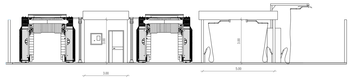

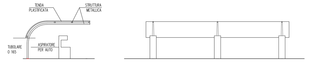

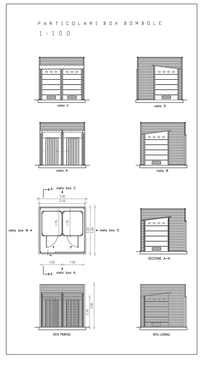

TABELLA DI VERIFICA DEI PARAMETRI IGIENICO SANITARI MINIMI DEI LOCALI DI PROGETTO

DESTINAZIONE LOCALE	SUP. UTILE mq	SUP. ILLUMINANTE mq	SUP. AERANTE mq
CAMERA 1	15.04	2.16 x 3.00	1,75 2.16 x 0.90 1,75
CAMERA 2	14.04	2.16 x 3.00	1,75 2.16 x 0.90 1,75
STANZA	9.00	2.16 x 1.00	1,75 2.16 x 0.90 1,75
CAMERA 3	10.00	2.16 x 1.00	1,75 2.16 x 0.90 1,75
SOGGIORNO	20.52	2.16 x 3.00	1,75 2.16 x 0.90 1,75
WC	5.02	1.00 x 0.80	1,75 1.00 x 0.80 1,75

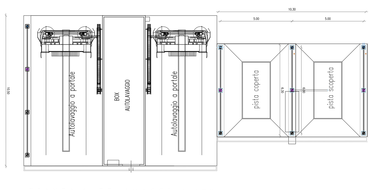

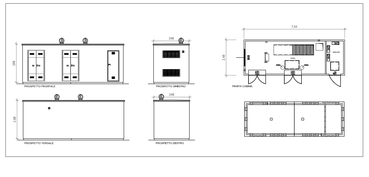

PROSPETTO Lato Est
scala 1 : 100

PROSPETTO Lato Sud
scala 1 : 100

PROSPETTO Lato Ovest
scala 1 : 100

PROSPETTO Lato Nord
scala 1 : 100
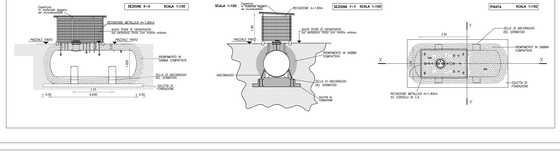
PARTICOLARE SERBATOIO GPL 15 MC