




- LEGENDA
- Confine di proprietà
 - Limite superficie territoriale (PGT) Limite vincolo bellezze naturali
 - Limite superficie fondiaria
 - Fabbricato oggetto di vincolo paesistico
 - Limite vincolo bellezze naturali
 - Fabbricato oggetto di ristrutturazione

- INQUADRAMENTO SATELLITARE -
VIA SANT'ALBERTO N. 6 PALAZZOLO SULL'OGGIO (BS)

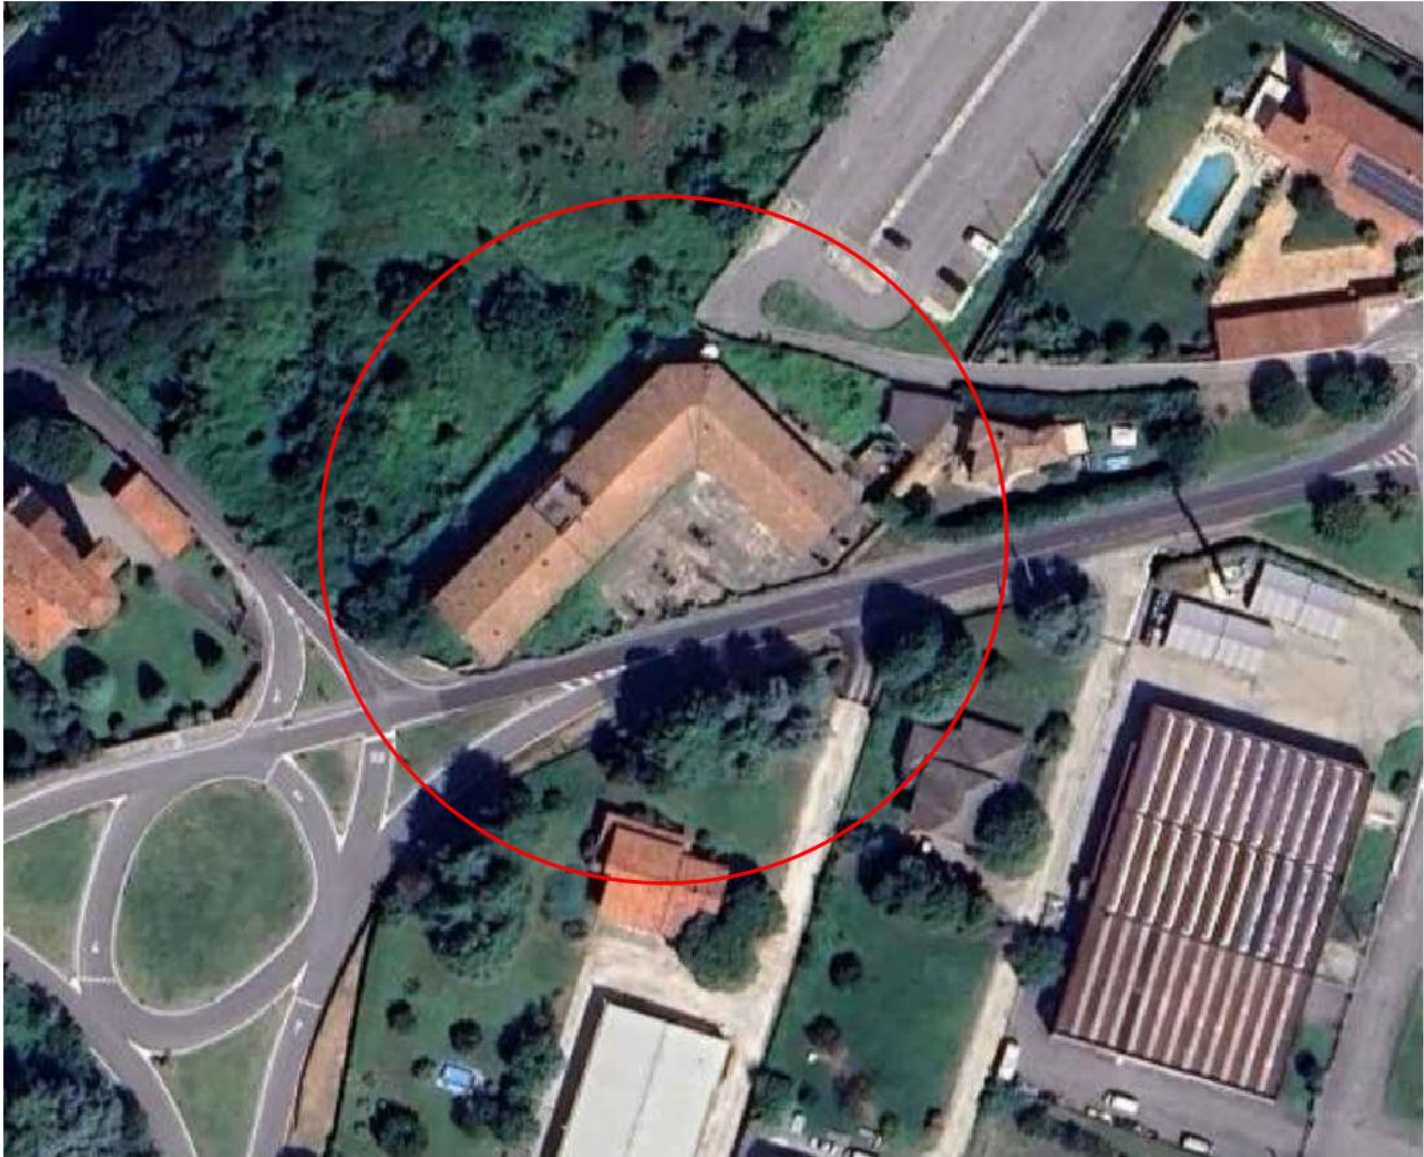

WED ENGINEERING SRL
C.F./P.Iva 04358450981
Via Dogane 1 - 25036 Palazzolo sull'Oglio (BS)
Tel: 030 7402683 - www.studiowed.it - tecnico@studiowed.it

COMUNE PALAZZOLO SULL'OGGIO PROVINCIA BRESCIA

PROGETTO
PIANO DI RECUPERO CONFORME
AL VECCHIO PIANO DI RECUPERO SCADUTO
Via Sant'Alberto n. 6 - 25036 Palazzolo s/O (BS)

COMMITTENTE
NEW EFFE SRL
- C.F. 03360020980 -
Via Guido Rossa n. 33 - 25060 Cellatica (BS)

DESCRIZIONE		TAVOLA		AGGIORNAMENTI	
PLANIMETRIA GENERALE - Progetto -		T-04	n°	DATA	DESCRIZIONE
			1	01/04/26	PRIMA EMISSIONE
1:200			APRILE 2026		
PROTOCOLLO 2024.16					