



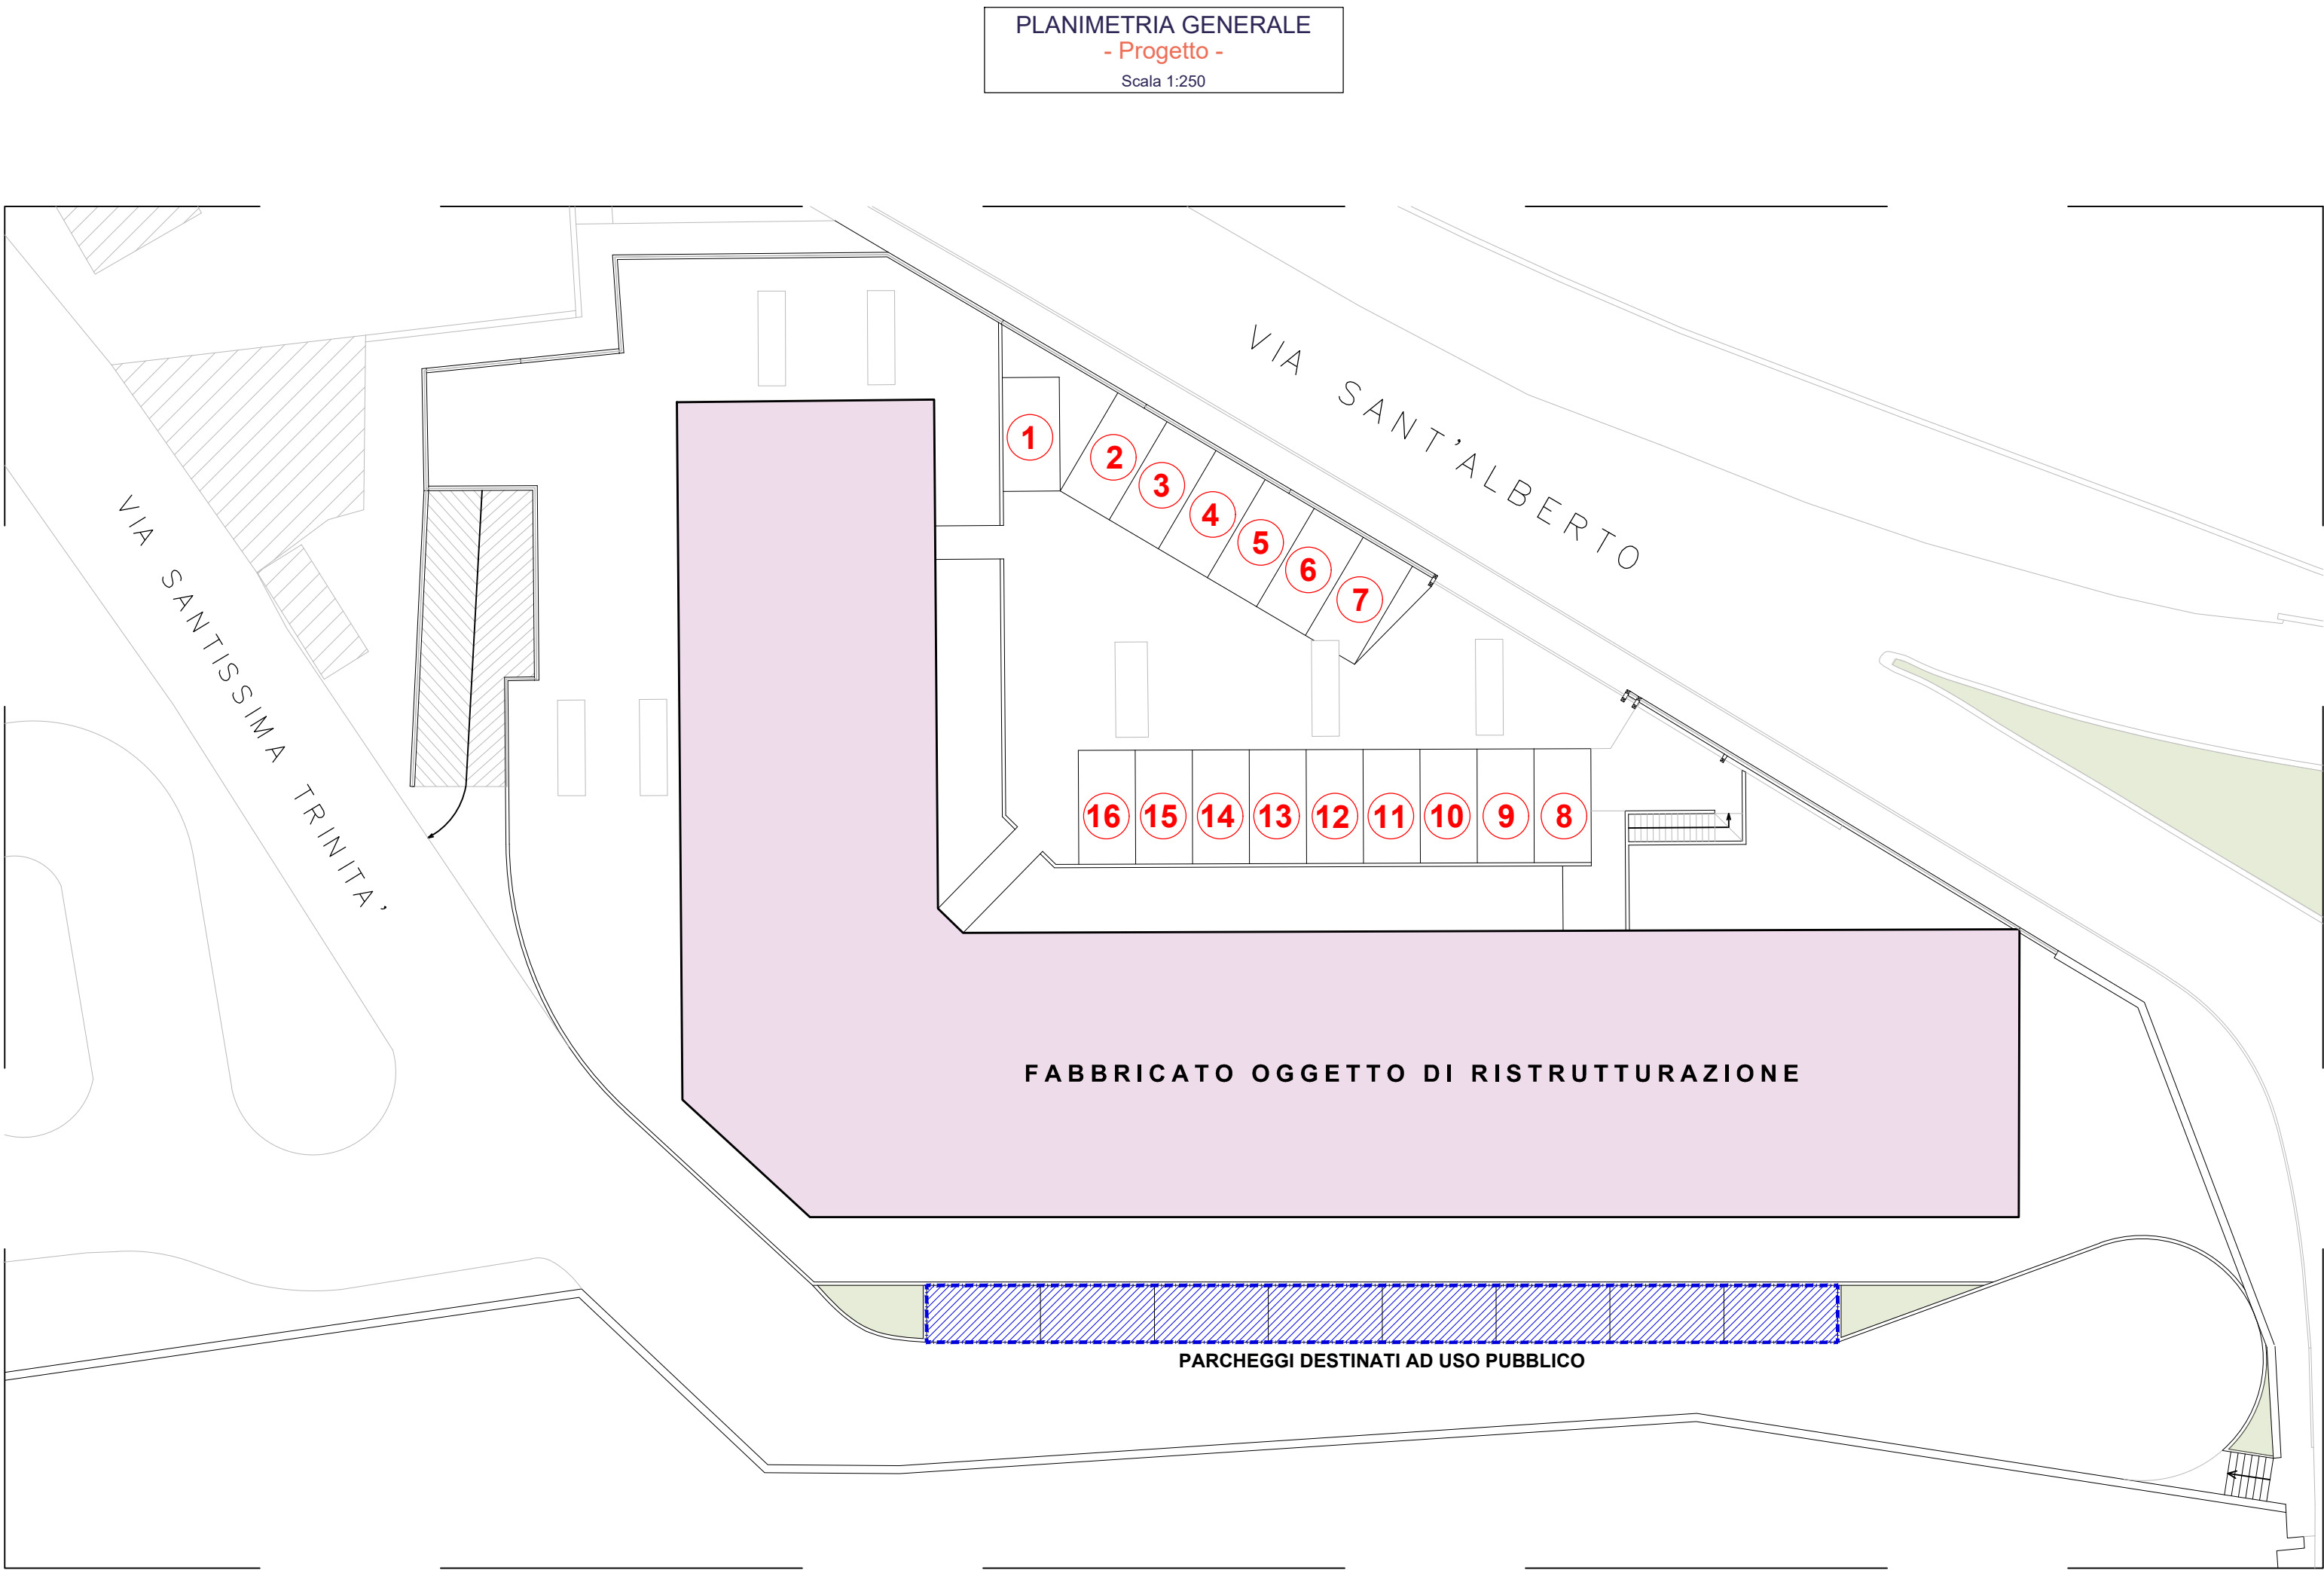

TOTALE AUTORIMESSE E POSTI AUTO	
AUTORIMESSE DOPPIE DI PROGETTO = N. 5 x 2 = N.10	
AUTORIMESSE SINGOLE DI PROGETTO = N.17	
POSTI AUTO COPERTI = N. 9	
POSTI AUTO SCOPERTI ESCLUSIVI = N.16	
TOTALE N. 52	

LEGENDA	
	Autorimessa posto auto doppio
	Autorimessa posto auto singolo
	Posto auto coperto
	Posto auto scoperto esclusivo
	Parceggio destinati ad uso pubblico
	Vasca di contenimento acque nere
	Fabbricato oggetto di ristrutturazione

- INQUADRAMENTO SATELLITARE -
VIA SANT'ALBERTO N. 6 PALAZZOLO SULL'OGLIO (BS)

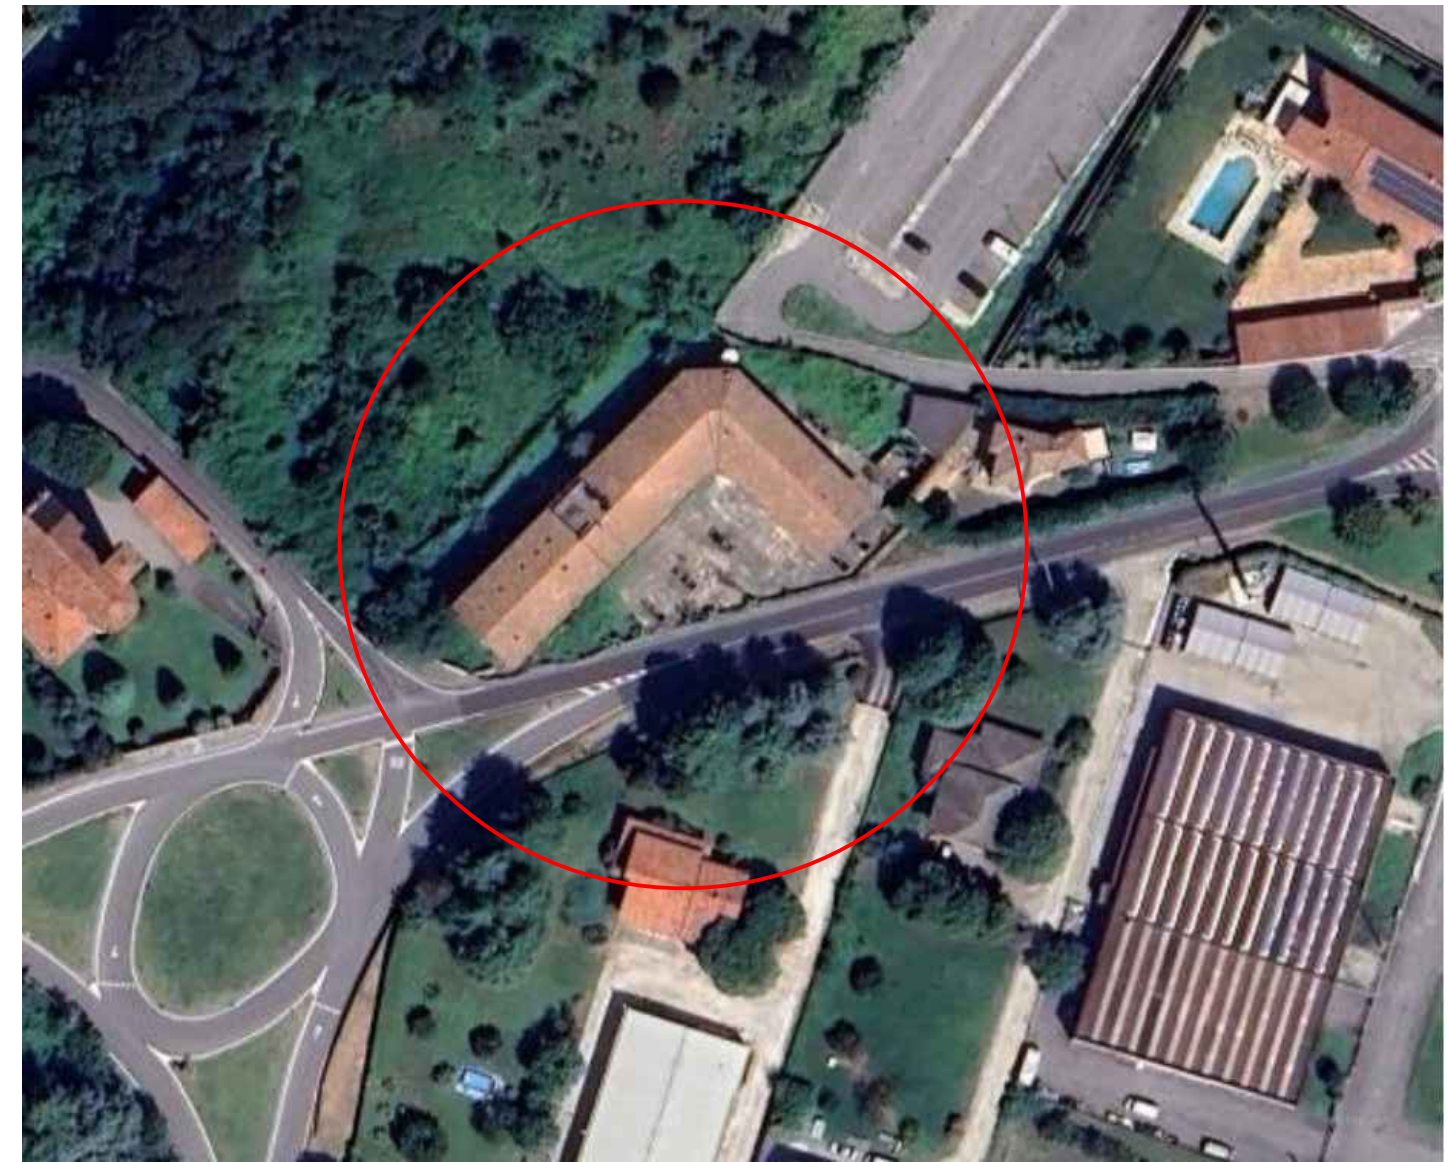

 ENGINEERING & ARCHITECTURE		WED ENGINEERING SRL C.F./P.Iva 04358450981 Via Dogane 1 - 25036 Palazzolo sull'Oglio (BS) Tel: 030 7402683 - www.studiowed.it - tecnico@studiowed.it		
COMUNE		PROVINCIA		
PALAZZOLO SULL'OGLIO		BRESCIA		
PROGETTO				
PIANO DI RECUPERO CONFORME AL VECCHIO PIANO DI RECUPERO SCADUTO Via Sant'Alberto n. 6 - 25036 Palazzolo s/O (BS)				
COMMITTENTE				
NEW EFPE SRL - C.F. 03360020980 - Via Guido Rossa n. 33 - 25060 Cellatica (BS)				
DESCRIZIONE		TAVOLA	AGGIORNAMENTI	
AREE A PARCHEGGIO ESCLUSIVI E PUBBLICI - Planimetria generale - piano interrato -		T-06	n° DATA	DESCRIZIONE
			1 01/04/26	PRIMA EMISSIONE
1:250		APRILE 2026		
PROTOCOLLO 2024.16				