




CALCOLO SUPERFICIE PERMEABILE

SCHEMA DELLE SUPERFICI PERMEABILI (SCALA 1:100)

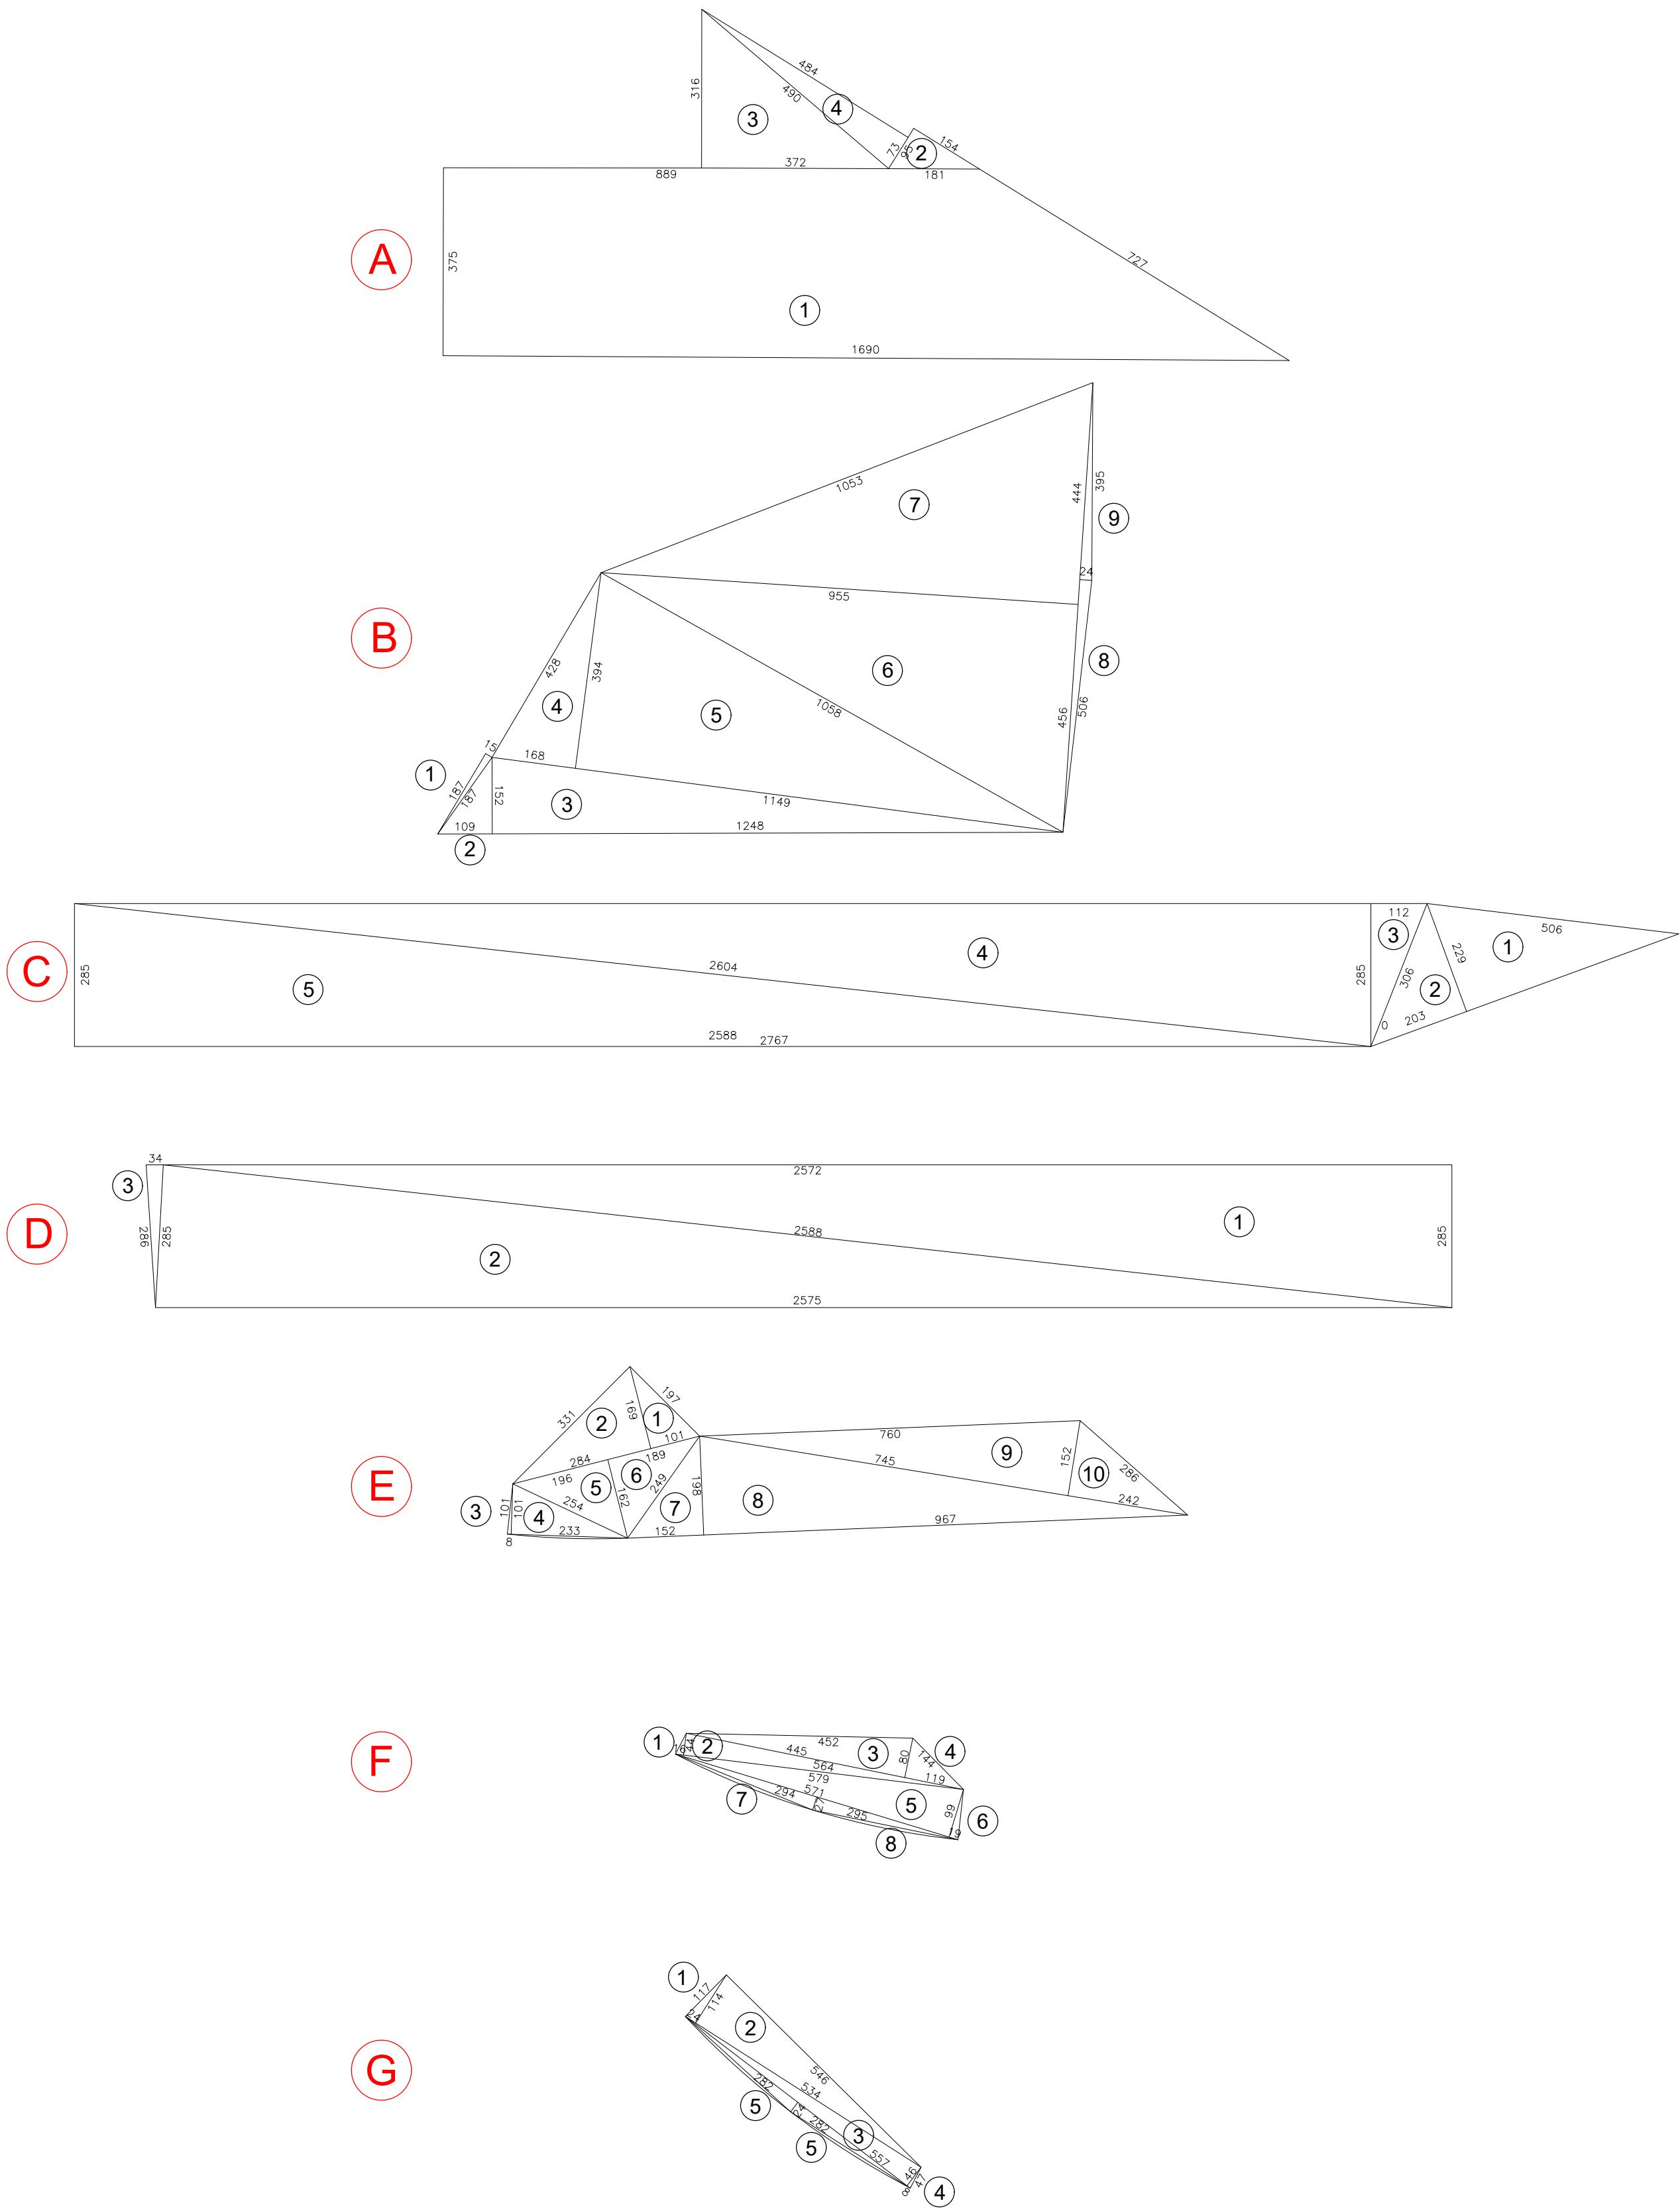

CALCOLO SUPERFICIE

CALCOLO SUPERFICIE A

①	1X 0.5 (1690+889)*375	48,35 mq
②	1X 0.5*(181*95)	0,85 mq
③	1X 0.5*(372*316)	5,87 mq
④	1X 0.5*(73*490)	1,78 mq
		TOT 56,85 mq

CALCOLO SUPERFICIE B

①	1X 0.5*(187*15)	0,14 mq
②	1X 0.5*(109*152)	0,83 mq
③	1X 0.5*(152*1248)	9,48 mq
④	1X 0.5*(168*394)	3,31 mq
⑤	1X 0.5*(394*1149)	22,63 mq
⑥	1X 0.5*(456*955)	21,77 mq
⑦	1X 0.5*(444*955)	21,20 mq
⑧	1X 0.5*(456*24)	0,55 mq
⑨	1X 0.5*(444*24)	0,53 mq
		TOT 80,44 mq

CALCOLO SUPERFICIE C

①	1X 0.5*(229*449)	5,14 mq
②	1X 0.5*(203*229)	2,32 mq
③	1X 0.5*(112*285)	1,60 mq
④	1X 0.5*(285*2588)	36,88 mq
⑤	1X 0.5*(285*2588)	36,88 mq
		TOT 82,82 mq

CALCOLO SUPERFICIE D

①	1X 0.5*(285*2572)	36,65 mq
②	1X 0.5*(285*2575)	36,70 mq
③	1X 0.5*(285*34)	0,48 mq
		TOT 73,83 mq

CALCOLO SUPERFICIE E

1	1X 0.5*(101*169)	0,85 mq
2	1X 0.5*(284*169)	2,40 mq
3	1X 0.5*(8*101)	0,04 mq
4	1X 0.5*(101*233)	1,17 mq
5	1X 0.5*(162*196)	1,58 mq
6	1X 0.5*(162*189)	1,53 mq
7	1X 0.5*(152*198)	1,50 mq
8	1X 0.5*(198*967)	9,57 mq
9	1X 0.5*(745*152)	5,66 mq
10	1X 0.5*(242*152)	1,84 mq
		TOT 26,14 mq

CALCOLO SUPERFICIE F

①	1X 0.5*(16*44)	0,035 mq
②	1X 0.5*(44*564)	1,24 mq
③	1X 0.5*(80*445)	1,78 mq
④	1X 0.5*(80*119)	0,47 mq
⑤	1X 0.5*(99*571)	2,82 mq
⑥	1X 0.5*(19*99)	0,09 mq
⑦	1X 0.5*(27*294)	0,39 mq
⑧	1X 0.5*(27*295)	0,39 mq
		TOT 7,25 mq

CALCOLO SUPERFICIE G


①	1X 0.5*(24*114)	0,13 mq
②	1X 0.5*(114*534)	3,04 mq
③	1X 0.5*(46*557)	1,28 mq
④	1X 0.5*(8*46)	0,01 mq
⑤	2X 0.5*(24*282)	0,67 mq
		TOT 5,16 mq

TOT. SUP. PERMEABILE = **332,55 mq**

LEGENDA

- Limite superficie fondiaria
- - - Proiezione del piano interrato

- INQUADRAMENTO SATELLITARE -
VIA SANT'ALBERTO N. 6 PALAZZOLO SULL'OGLIO (BS)

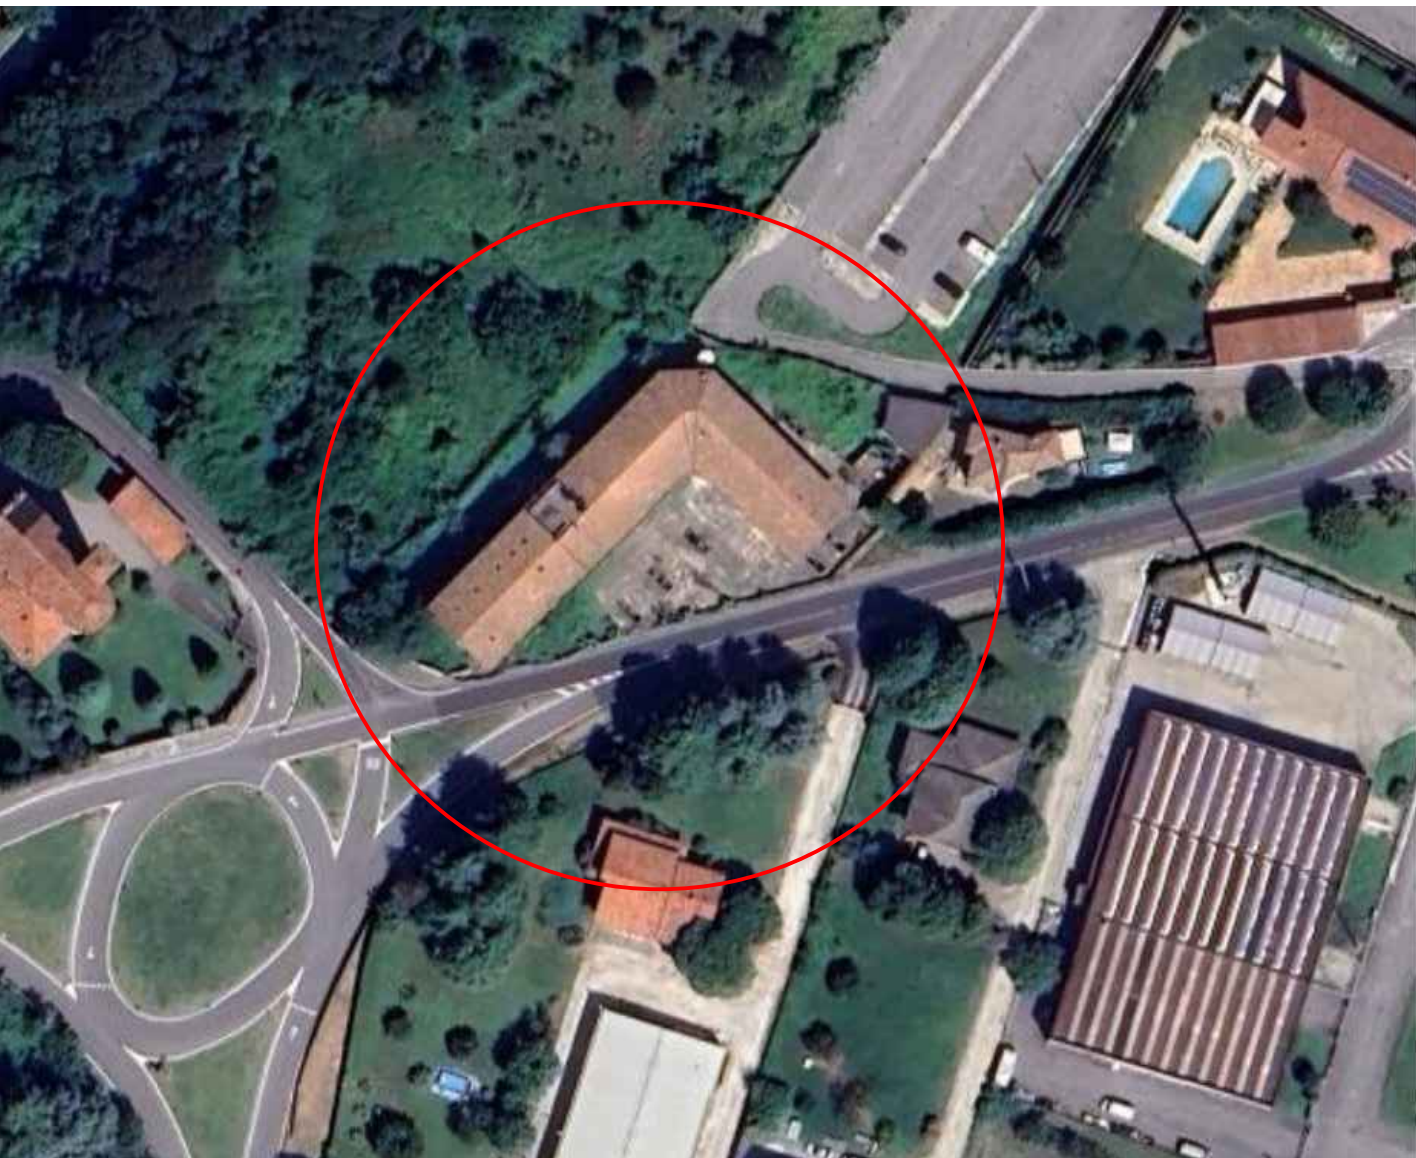

wed
ENGINEERING & ARCHITECTURE

WED ENGINEERING SRL
C.F./P.Iva 04358450981
Via Dogane 1 - 25036 Palazzolo sull'Oglio (BS)
Tel: 030 7402683 - www.studiowed.it - tecnico@studiowed.it

COMUNE PALAZZOLO SULL'OGLIO PROVINCIA BRESCIA

PROGETTO

PIANO DI RECUPERO CONFORME
AL VECCHIO PIANO DI RECUPERO SCADUTO
Via Sant'Alberto n. 6 - 25036 Palazzolo s/O (BS)

COMMITTENTE

NEW EFPE SRL
- C.F. 03360020980 -
Via Guido Rossa n. 33 - 25060 Cellatica (BS)

DESCRIZIONE

SUPERFICIE VERDE PERMEABILE
- Progetto -

TAVOLA

T-07

DATA

01/04/20

AGGIORNAMENTI

DESCRIZIONE

PRIMA EMISSIONE

1:200

APRILE 2026

PROTOCOLLO 2024.16

COME INDICATO DALL' ART. 33 COMMA 6 "PARAMETRI URBANISTICO - EDILIZI" L'INDICE DI PERMEABILITA' (IPF) DEVE ESSERE
PARI A QUELLO ESISTENTE DEL PRECEDENTE PIANO APPROVATO.
PERTANTO:

Superficie permeabile di progetto = **332,55 mq** > Superficie permeabile del precedente piano di recupero = **308,27 mq**