




LEGENDA

- Confine di proprietà
- Limite superficie territoriale (PGT)
- Limite superficie fondiariaPozzetto ispettivo carrabile con chiusino in ghisa
- Rete illuminazione pubblica di progettoRete comunicazioni/telefonia (Telecom)
- Rete comunicazioni/telefonia (Telecom)
- Raggio di azione illuminazione pubblica di progetto mt 28.00
- Pozzetto ispettivo carrabile con chiusino in ghisa
- Palo illuminazione pubblica
- Palo Telecomunicazioni esistente
- Palo illuminazione pubblica esistente
- Fabbricato oggetto di ristrutturazione

- INQUADRAMENTO SATELLITARE -
VIA SANT'ALBERTO N. 6 PALAZZOLO SULL'OGGIO (BS)

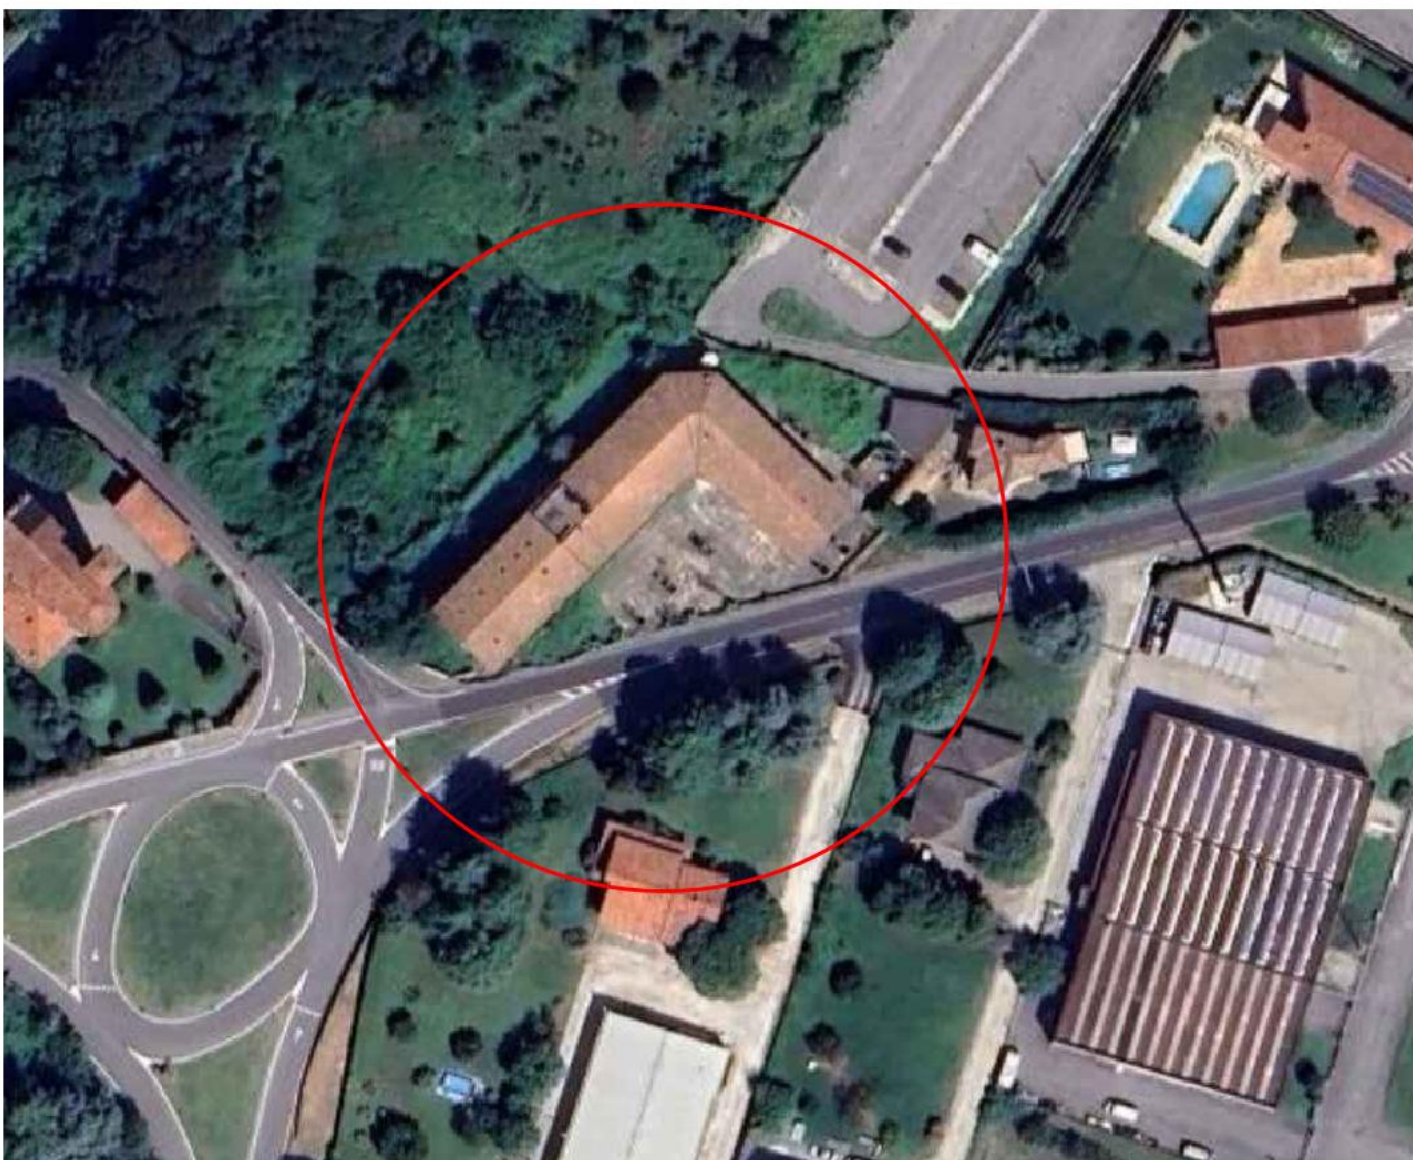

WED ENGINEERING SRL
C.F./P.Iva 04358450981
Via Dogane 1 - 25036 Palazzolo sull'Oglio (BS)
Tel: 030 7402683 - www.studiowed.it - tecnico@studiowed.it

COMUNE PALAZZOLO SULL'OGGIO PROVINCIA BRESCIA

PROGETTO
PIANO DI RECUPERO CONFORME
AL VECCHIO PIANO DI RECUPERO SCADUTO
Via Sant'Alberto n. 6 - 25036 Palazzolo s/O (BS)

COMMITTENTE
NEW EFFE SRL
- C.F. 03360020980 -
Via Guido Rossa n. 33 - 25060 Cellatica (BS)

DESCRIZIONE		TAVOLA	AGGIORNAMENTI	
PLANIMETRIA RETE DI ILLUMINAZIONE PUBBLICA DI PROGETTO	n°	DATA	DESCRIZIONE	
	1	01/04/26	PRIMA EMISSIONE	
1:200	APRILE 2026			
PROTOCOLLO 2024.16				