PIANTA PIANO SECONDO
- Stato di fatto -
Scala 1:100

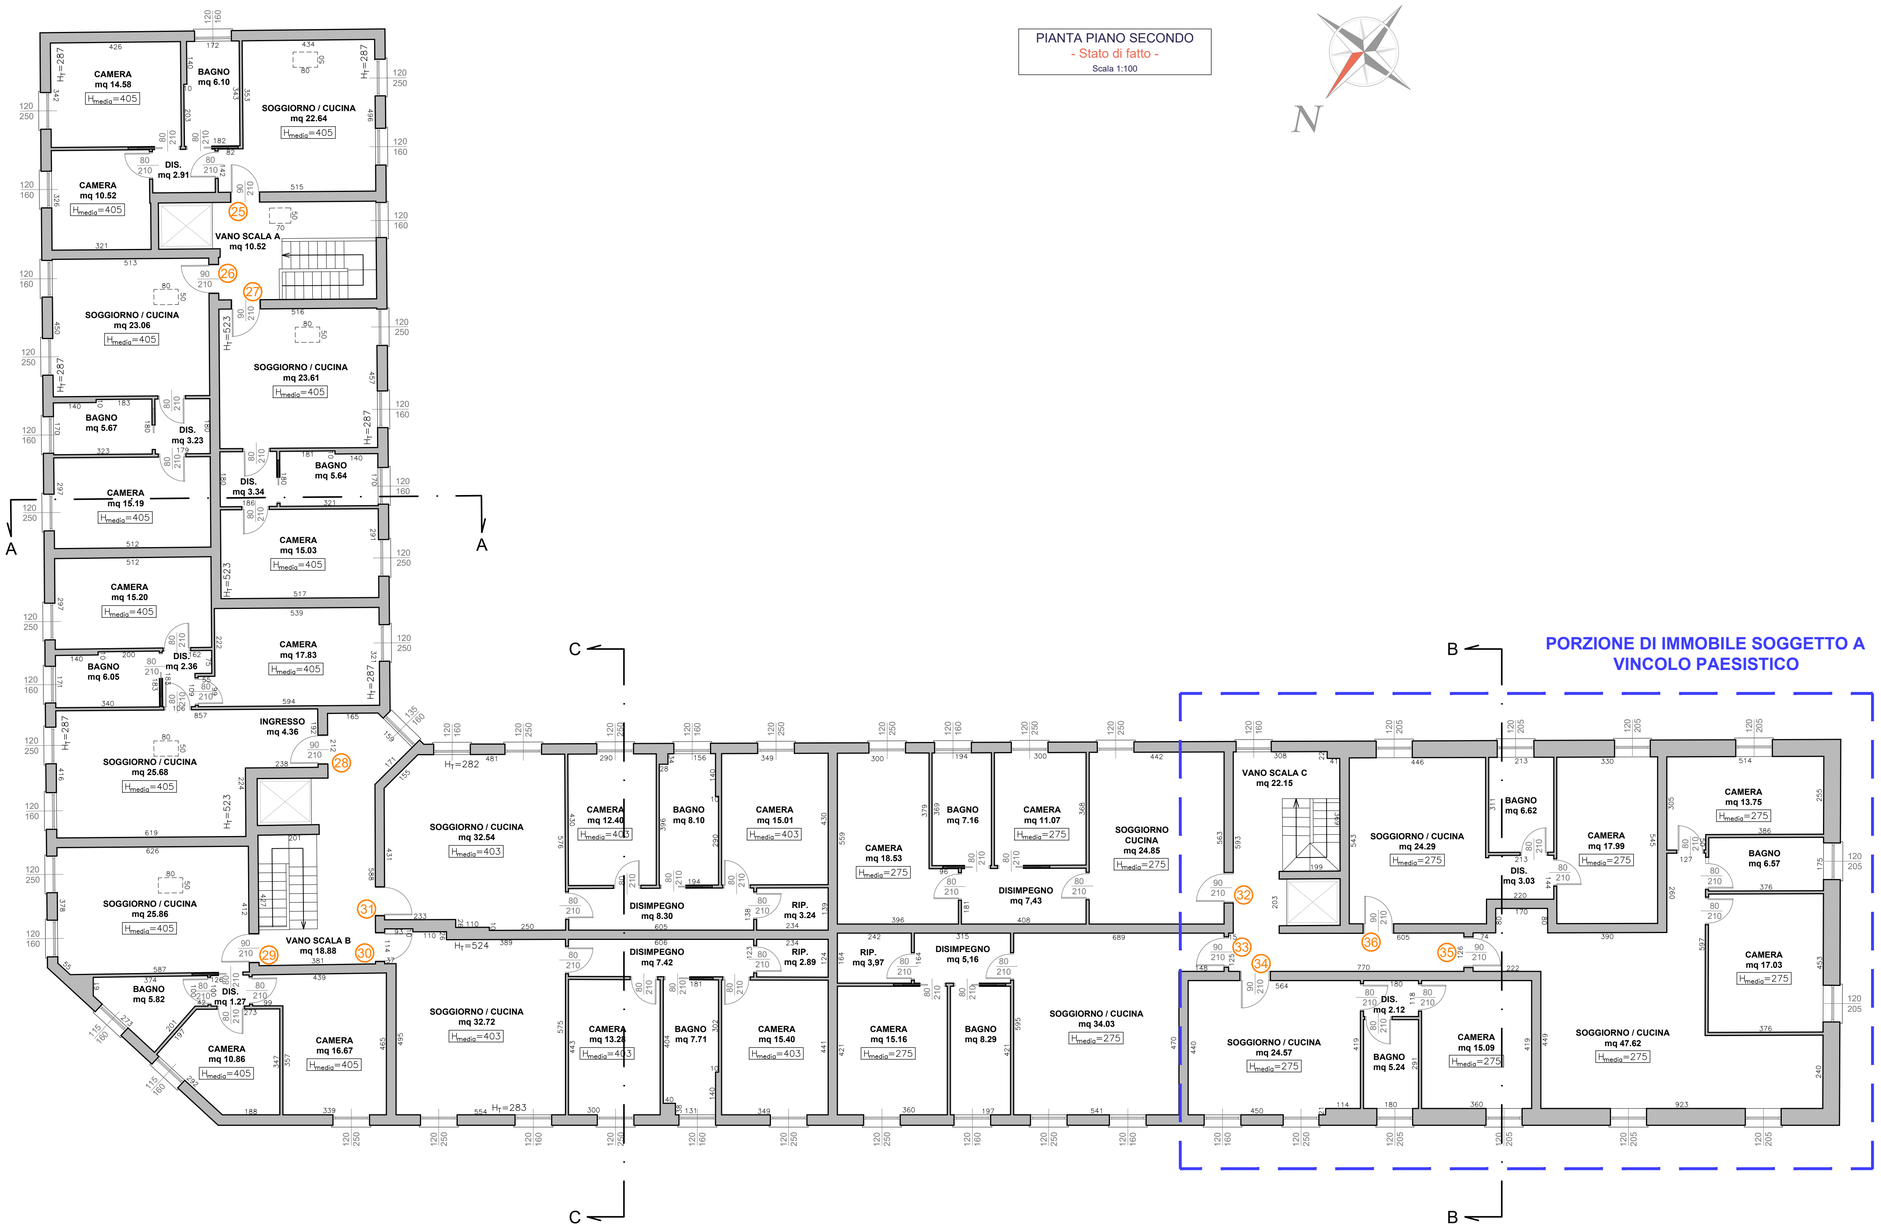

LEGENDA

- Porzione di immobile con vincolo paesaggistico
- (N°) Unità immobiliari

- INQUADRAMENTO SATELLITARE -
VIA SANT' ALBERTO N. 6 PALAZZOLO SULL'OGLIO (BS)

WED ENGINEERING SRL
C.F./P.Iva 04358450981
Via Dogane 1 - 25036 Palazzolo sull'Oglio (BS)
Tel: 030 7402683 - *www.studiowed.it* - tecnico@studiowed.it

COMUNE	PROVINCIA
PALAZZOLO SULL'OGLIO	BRESCIA

PIANO DI RECUPERO CONFORME
AL VECCHIO PIANO DI RECUPERO SCADUTO
Via Sant'Alberto n. 6 - 25036 Palazzolo s/O (BS)

NEW EFFE SRL
- C.F. 03360020980 -
Via Guido Rossa n. 33 - 25060 Cellatica (BS)

DESCRIZIONE	TAVOLA
STATO DI FATTO - Pianta piano secondo -	T-17

1:100	APRILE 2026
PROTOCOLLO 2024.16	

AGGIORNAMENTI

n°	DATA	DESCRIZIONE
1	01/04/26	PRIMA EMISSIONE