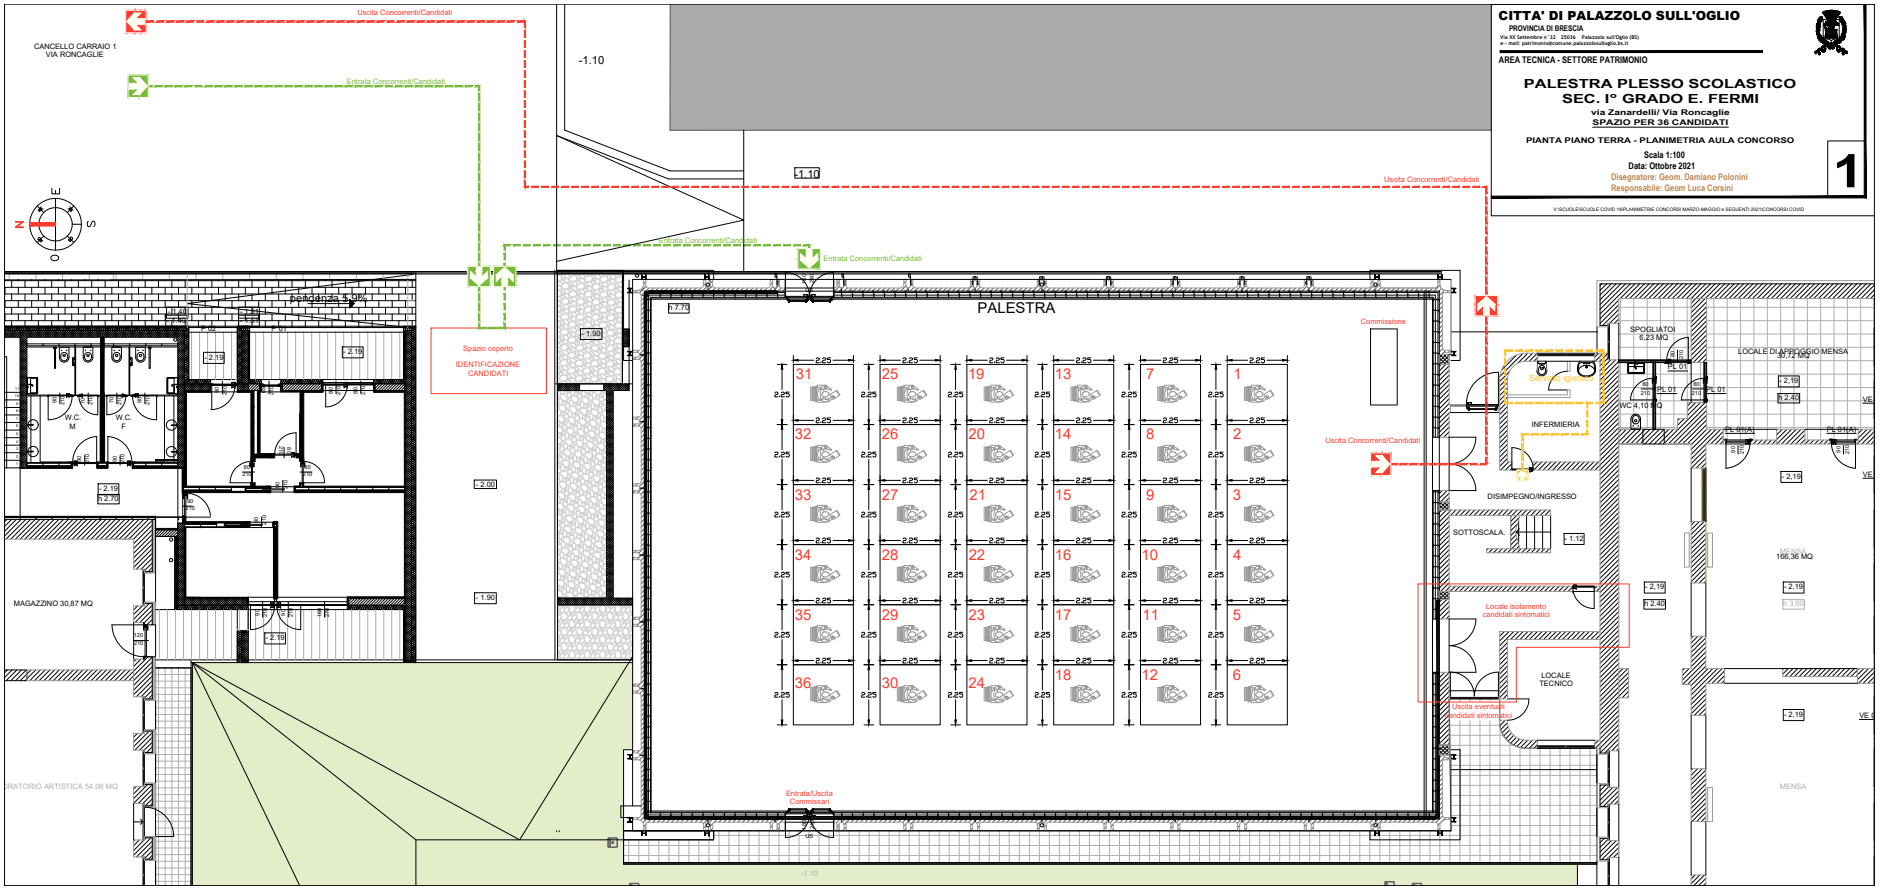

CITTA' DI PALAZZOLO SULL'OGLIO

PROVINCIA DI BRESCIA

Via XX Settembre n° 32 25036 - Palazzolo sull'Oglio (BS)

e - mail: patrimonio@comune.palazzolosullioglio.bs.it

AREA TECNICA - SETTORE PATRIMONIO

PALESTRA PLESSO SCOLASTICO SEC. I° GRADO E. FERMI

via Zanardelli/ Via Roncaglie

SPAZIO PER 36 CANDIDATI

PIANTA PIANO TERRA - PLANIMETRIA AULA CONCORSO

Scala 1:100

Data: Ottobre 2021

Disegnatore: Geom. Damiano Polonini

Responsabile: Geom Luca Corsini

1

V:\SCUOLE\SCUOLE COVID 19\PLANIMETRIE CONCORSI MARZO-MAGGIO e SEGUENTI 2021\CONCORSI COVID