


ELABORATO PLANIMETRICO	Compilato da: Trainini Cesare	Iscritto all'albo: Geometri	Prov. Brescia	N. 3715
Comune di Palazzolo Sull'oglio	Sezione: NCT	Foglio: 19	Particella: 232	del
Dimostrazione grafica dei subalberi	Tipo Mappale n. 265661 del 30/08/2010 Scala 1 : 500			

Ufficio Provinciale di Brescia
CATASTO FABBRICATI
 Agenzia del Territorio

PLANIMETRIA GENERALE
 Elaborato 1 di 4

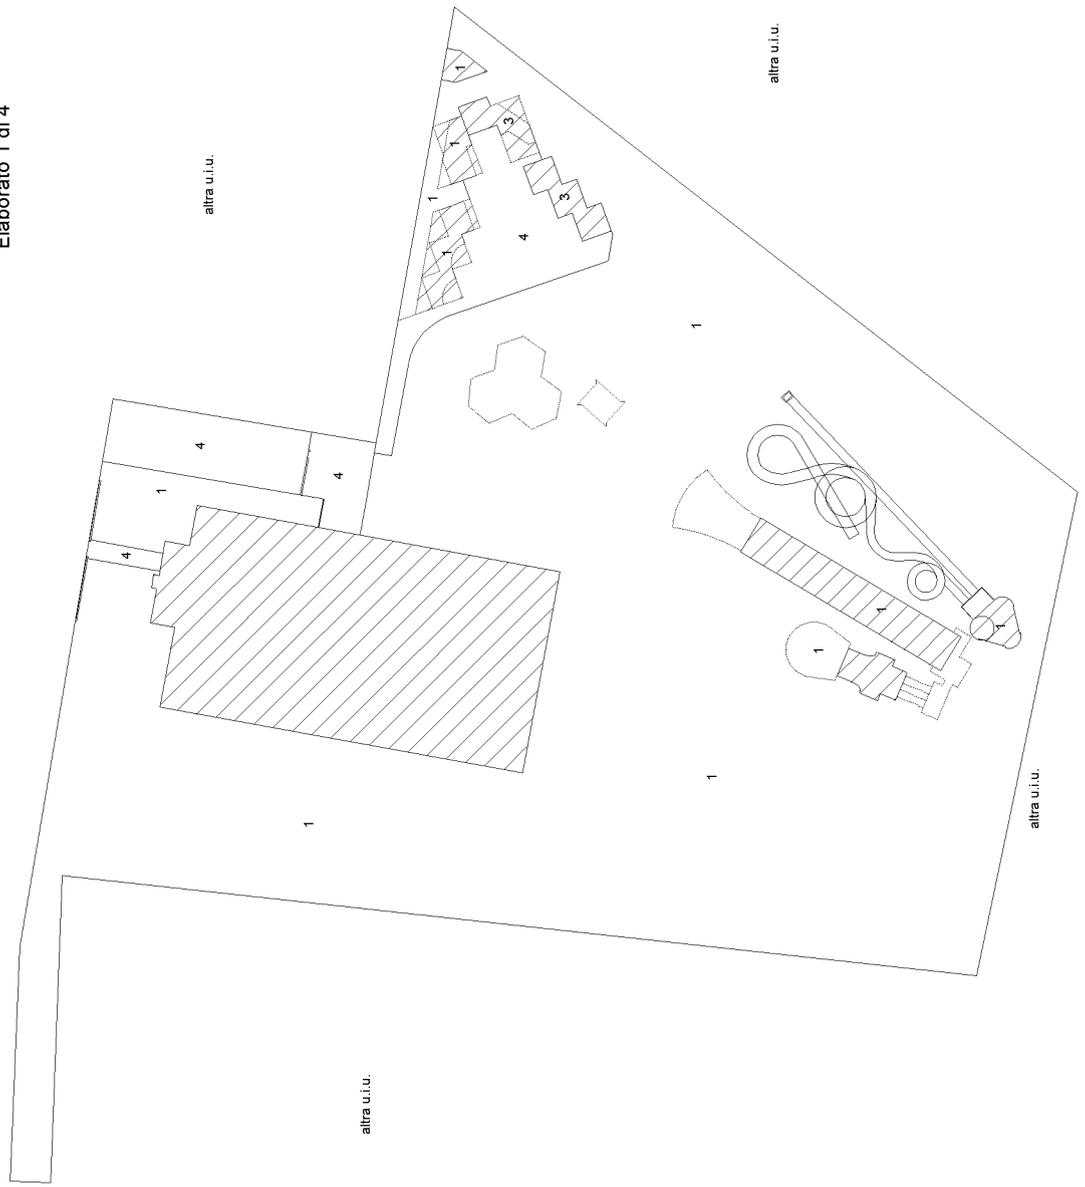

Agenzia del Territorio
CATASTO FABBRICATI
Ufficio Provinciale di
Brescia

ELABORATO PLANIMETRICO

Compilato da:
Trainini Cesare

Iscritto all'albo:
Geometri

Prov. Brescia

N. 3715

Comune di Palazzolo Sull'oglio

Sezione: NCT

Foglio: 19

Particella: 232

Protocollo n. BS0076317 del 22/03/2012

Tipo Mappale n. 265681


del 30/08/2010

Dimostrazione grafica dei subalterni

Scala 1 : 500

PIANO TERRA

Elaborato 2 di 4

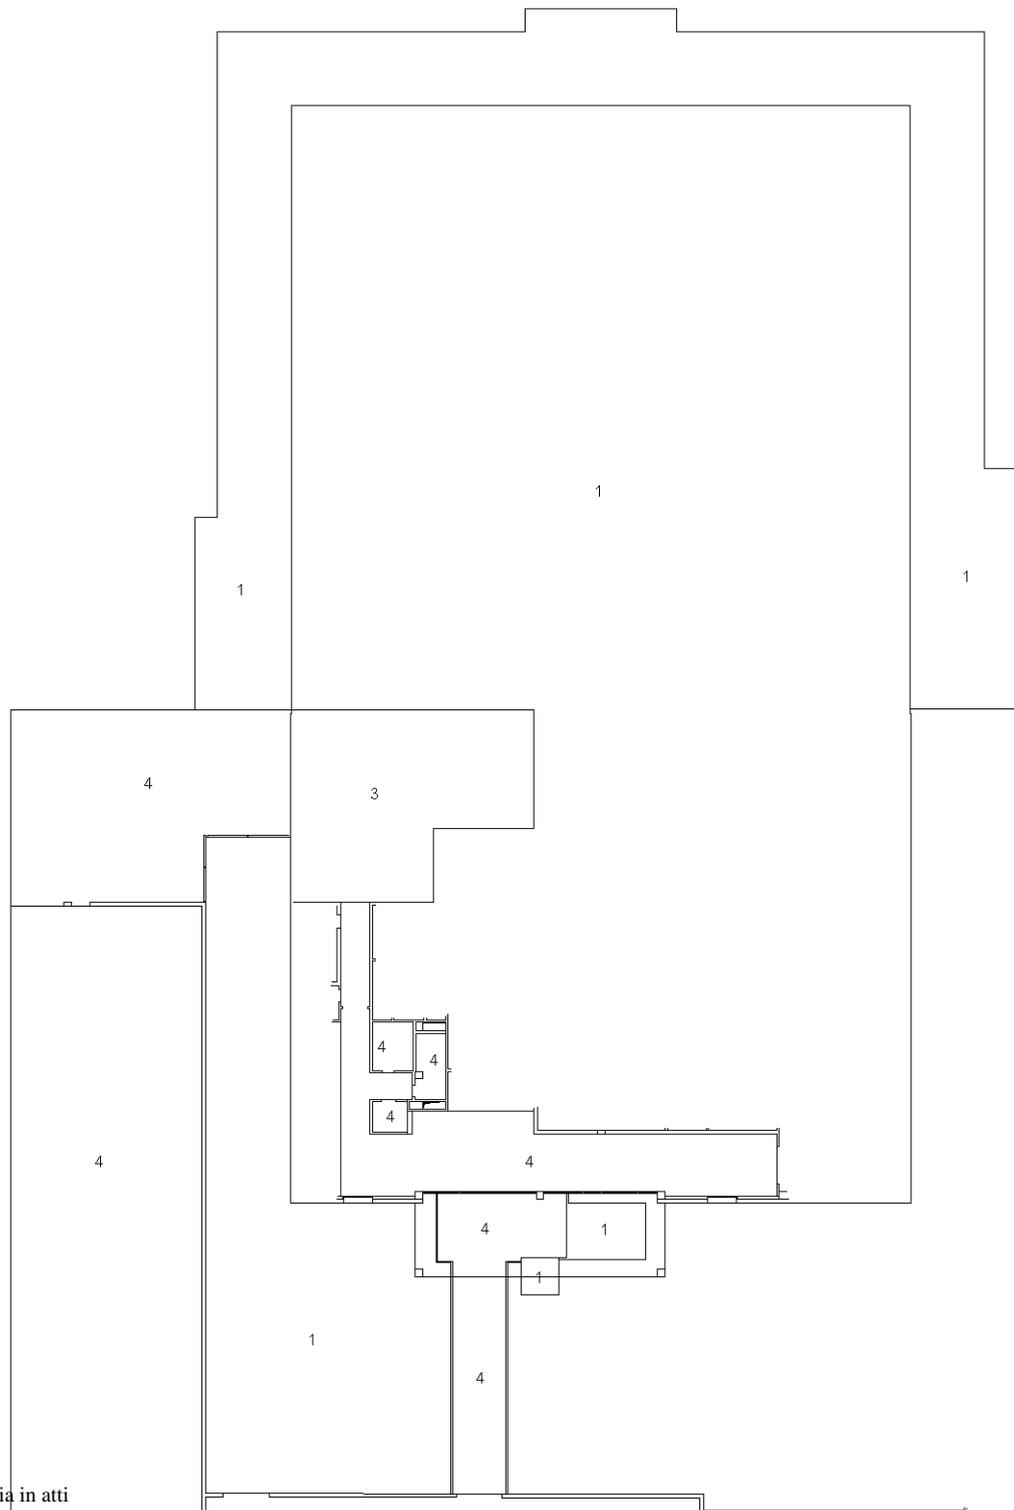

Ultima planimetria in atti

**Agenzia del Territorio
CATASTO FABBRICATI
Ufficio Provinciale di
Brescia**


ELABORATO PLANIMETRICO	
Compilato da: Trainini Cesare	
Iscritto all'albo: Geometri	
Prov. Brescia	N. 3715

Comune di Palazzolo Sull'oglio	Protocollo n. BS0076317 del 22/03/2012
Sezione: NCT Foglio: 19 Particella: 232	Tipo Mappale n. 265681 del 30/08/2010

Dimostrazione grafica dei subalterni Scala 1 : 500

PIANO INTERRATO

Elaborato 3 di 4

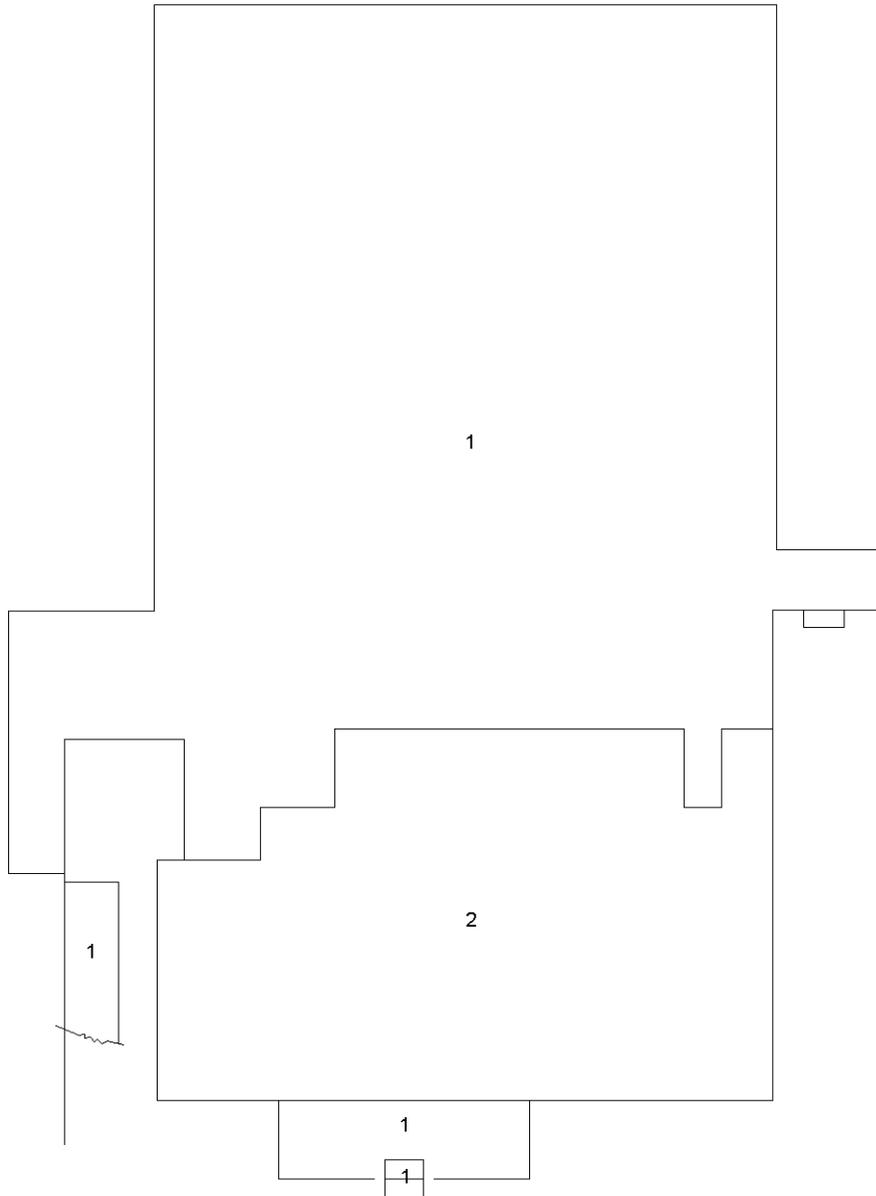

Ultima planimetria in atti

ELABORATO PLANIMETRICO	Compilato da: Trainini Cesare	Iscritto all'albo: Geometri	Prov. Brescia	N. 3715
Comune di Palazzolo Sull'oglio	Sezione: NCT	Foglio: 19	Particella: 232	Pr. 850096337 n. 22/03/2012 del
Dimostrazione grafica dei subalterni				
Tipo Mappale n. 265661 del 30/08/2010 Scala 1 : 200				

COPERTURA

Elaborato 4 di 4

