



**CITTÀ DI PALAZZOLO SULL'OGLIO**  
SETTORE URBANISTICA E SUAP – SERVIZIO EDILIZIA PRIVATA  
Tel. 030/7405529/28 – Fax 030/7405577  
[edilizia.privata@comune.palazzolosulloglio.bs.it](mailto:edilizia.privata@comune.palazzolosulloglio.bs.it)

Prot. n.  
Cat. 6 - Cl. 1 - Fasc. 2/2012  
Resp. Proced.: Arch. Piccitto Giovanni

Palazzolo sull'Oglio, li 22 luglio 2021

**Spettabili**

**ARPA Lombardia – Dipartimento di Brescia**  
**PEC: [dipartimentobrescia.arpa@pec.regione.lombardia.it](mailto:dipartimentobrescia.arpa@pec.regione.lombardia.it)**

**Agenzia di Tutela della Salute (ATS) BRESCIA**  
**Viale Duca degli Abruzzi, n. 15**  
**25124 – Brescia**  
**PEC: [protocollo@pec.ats-brescia.it](mailto:protocollo@pec.ats-brescia.it)**

**Oggetto: richiesta di parere ai sensi dell'articolo 6 – comma 2 – del Regolamento regionale 9 novembre 2004, n. 6 e s.m.i., sul Piano Regolatore Cimiteriale del Comune di Palazzolo sull'Oglio integrato e aggiornato alla data di luglio 2021.**

Con riferimento all'oggetto, si trasmette il Piano Regolatore Cimiteriale del Comune di Palazzolo sull'Oglio, già redatto dall'Architetto Giorgio Rovati di Brescia, e, per quanto concerne la relazione geologica, dalla Dott.ssa Geologa Laura Ziliani di Brescia, aggiornato ed integrato nell'anno corrente dai Settori Urbanistica e Patrimonio, nonché dai Servizi cimiteriali dello scrivente Comune.

Si richiama al riguardo che:

- lo scrivente Comune di Palazzolo sull'Oglio aveva redatto il Piano Regolatore cimiteriale trasmesso con nota del 10/05/2013 – protocollo n. 12615, a codesta Agenzia e all'allora ASL, ai fini dell'acquisizione del parere di competenza di codesti Enti, ai sensi dell'articolo 6 – comma 2 – del Regolamento regionale 9 novembre 2004, n. 6 e s.m.i.;
- mentre l'ASL con Determinazione ASL n. IM/223 del 25/07/2013 aveva espresso parere igienico sanitario favorevole (che in copia si allega), codesta Agenzia, come da parere registrato in data 08/07/2013 al n. 18065 di protocollo, aveva rilasciato un parere di massima favorevole condizionato però:
  - 1) alla trasmissione di una planimetria descrittiva dei sistemi di raccolta, convogliamento e scarico delle acque reflue e delle acque meteoriche, sia dello stato di fatto che di progetto, con l'indicazione circa la possibilità di allaccio alla pubblica fognatura il quale è da ritenersi sempre il sistema preferenziale;
  - 2) alla certificazione da parte del Sindaco o da suo delegato, che certifichi attraverso



**CITTÀ DI PALAZZOLO SULL'OGLIO**  
SETTORE URBANISTICA E SUAP – SERVIZIO EDILIZIA PRIVATA  
Tel. 030/7405529/28 – Fax 030/7405577  
[edilizia.privata@comune.palazzolosuloglio.bs.it](mailto:edilizia.privata@comune.palazzolosuloglio.bs.it)

atti pregressi rilasciati dall'ASL o dalla Prefettura, l'iter che ha consentito la riduzione/modifica della fascia di rispetto come riportata nel Piano Cimiteriale.

Stante il suddetto parere condizionato espresso da codesta Agenzia e considerato che nell'ambito del Piano Regolatore cimiteriale predisposto era stata valutata l'adeguatezza strutturale e dimensionale dei cimiteri di Palazzo sul Oglio fino al 2032 (cfr. paragrafo della originaria relazione illustrativa "5.1. Evoluzione attesa e necessità integrative"), con la conseguente non necessità di prevedere ampliamenti dei cimiteri del territorio comunale, lo scrivente Comune di Palazzo sul Oglio non procedeva all'approvazione del piano regolatore cimiteriale predisposto.

Successivamente:

- con deliberazione del Consiglio comunale in data 19/06/2018 – n. 27 è stato approvato il "Regolamento comunale di polizia mortuaria e dei servizi cimiteriali" ed è stato abrogato il previgente Regolamento Comunale di Polizia Mortuaria, approvato con delibera di Consiglio Comunale del 18/07/1996 – n. 60;
- nell'anno 2020 è quindi stata avviata una ricognizione dei vari Decreti e delibere di riduzione delle fasce di rispetto cimiteriale di entrambi i cimiteri del territorio comunale (capoluogo e frazione di San Pancrazio), oltre ad una ricognizione storica completa degli ampliamenti degli stessi cimiteri, al fine di riprendere l'iter di approvazione del Piano regolatore cimiteriale;
- tale ricognizione è stata completata e si è concretizzata nella richiesta di parere in data 12/02/2021 – protocollo n. 5233, già inoltrata ad ATS Brescia, ai sensi dell'articolo 338 del R.D. 1265/1934 per la ricognizione/modifica delle fasce di rispetto cimiteriale del Cimitero del capoluogo e del Cimitero di San Pancrazio;
- in risposta a tale nota, ATS con nota pervenuta in data 04/03/2021 – al n. protocollo 7326, ha richiesto la presentazione di documentazione integrativa, di seguito trasmessa con nostra nota in data 12/03/2021, protocollo n. 8253, cui ha fatto seguito il parere di ATS pervenuto in data 08/04/2021 e registrato al n. 11561 di protocollo (in merito alle conclusioni si demanda all'apposito capitolo 5 – paragrafo 5.4 della relazione illustrativa allegata);
- sono quindi state predisposte la planimetria descrittiva dei sistemi di raccolta, convogliamento e scarico delle acque reflue e delle acque meteoriche in ottemperanza al parere di ARPA pervenuto in data 08/07/2013 e registrato al n. 18065 di protocollo;
- sono stati inoltre aggiornati alla data odierna dai Settori Urbanistica e Patrimonio dello scrivente Comune gli elaborati sia dello stato di fatto che di progetto di entrambi i cimiteri del territorio comunale (capoluogo e frazione di San Pancrazio), nonché la relazione illustrativa contenente i dati dei servizi cimiteriali verificati per il prossimo ventennio.

Per effetto delle suddette modifiche ed integrazioni, il Piano Regolatore cimiteriale risulta costituito dalla seguente documentazione tecnica e amministrativa, già redatta dall'Architetto Giorgio Rovati di Brescia e, come anzidetto, aggiornata a giugno 2021 dai Settori Urbanistica, Patrimonio e Servizi demografici dello scrivente Comune:



**CITTÀ DI PALAZZOLO SULL'OGLIO**  
SETTORE URBANISTICA E SUAP – SERVIZIO EDILIZIA PRIVATA  
Tel. 030/7405529/28 – Fax 030/7405577  
[edilizia.privata@comune.palazzolosulloglio.bs.it](mailto:edilizia.privata@comune.palazzolosulloglio.bs.it)

- Relazione illustrativa (con allegati i documenti nn. 1, 2, 3, 4, 5, 6, 7 e 8 citati nel relativo testo):
  - Allegato A: cimitero del Capoluogo, planimetria generale cronologia interventi;
  - Allegato B: cimitero di San Pancrazio, planimetria generale cronologia interventi;
- Tav. 1: inquadramento territoriale - invariata;
- Tav. 2A: planimetria generale del complesso cimiteriale del Capoluogo con sovrapposizione delle modifiche delle fasce di rispetto cimiteriale - nuovo elaborato;
- Tav. 2B: planimetria generale del complesso cimiteriale della frazione di San Pancrazio con sovrapposizione delle modifiche delle fasce di rispetto cimiteriale - nuovo elaborato;
- Tav. 3: cimitero del Capoluogo, zonizzazione stato di fatto (pianta piano terra) – tavola aggiornata;
- Tav. 3A: cimitero del Capoluogo, zonizzazione stato di fatto (pianta piano terra con rilievo rete fognaria) - nuovo elaborato;
- Tav. 4 – cimitero del Capoluogo – zonizzazione stato di fatto – pianta piano interrato (invariata);
- Tav. 5: cimitero di San Pancrazio, zonizzazione stato di fatto (pianta piano terra) – tavola aggiornata;
- Tav. 5A: cimitero di San Pancrazio, zonizzazione stato di fatto (pianta piano terra con rilievo rete fognaria) – nuovo elaborato;
- Tav. 6: cimitero del Capoluogo, zonizzazione progetto (pianta piano terra) – tavola aggiornata;
- Tav. 7 – cimitero del Capoluogo – zonizzazione progetto – pianta piano interrato (invariata);
- Tav. 8: cimitero di San Pancrazio, zonizzazione progetto (pianta piano terra) – tavola aggiornata;
- Tav. 9: cimitero del Capoluogo, proposta modifica fasce di rispetto cimiteriale - nuovo elaborato;
- Tav. 10: cimitero di San Pancrazio, proposta modifica fasce di rispetto cimiteriale - nuovo elaborato;
- Relazione geologica (Dott.ssa Laura Ziliani) - invariata;
- Norme Tecniche di Attuazione – Documento aggiornato;
- Regolamento comunale di polizia mortuaria e dei servizi cimiteriali, approvato con deliberazione del Consiglio comunale in data 19/06/2018 – n. 27.

Si richiama, infine, che lo scrivente Comune ha attualmente in corso il procedimento di redazione della seconda Variante generale al PGT vigente (Nuovo Documento di Piano e Variante generale al Piano delle Regole e al Piano dei Servizi), con il correlato procedimento di Valutazione Ambientale Strategica, nell'ambito del quale è stato citato il completamento del Piano Regolatore cimiteriale in oggetto (si vedano al riguardo il Documento di scoping pubblicato sul sito internet comunale e sul sito Sivas di Regione Lombardia – procedura ID n. 119564 ed il verbale della prima Conferenza di scoping tenutasi in data 27 maggio 2021 – protocollo n. 19512, anch'esso pubblicato sui suddetti siti internet comunali).



**CITTÀ DI PALAZZOLO SULL'OGLIO**  
SETTORE URBANISTICA E SUAP – SERVIZIO EDILIZIA PRIVATA  
Tel. 030/7405529/28 – Fax 030/7405577  
[edilizia.privata@comune.palazzolosulloglio.bs.it](mailto:edilizia.privata@comune.palazzolosulloglio.bs.it)

---

Per tutto quanto sopra esposto, con la presente si richiede il Vostro parere ai sensi dell'articolo 6 – comma 2 – del Regolamento regionale 9 novembre 2004, n. 6 e s.m.i., ai fini di procedere all'approvazione del Piano Regolatore cimiteriale del Comune di Palazzolo sull'Oglio.

Distinti saluti

Il Responsabile del Settore Urbanistica  
Piccitto Arch. Giovanni

Il Sindaco  
Avv. Gabriele Zanni

*Firmato digitalmente ai sensi delle vigenti disposizioni di legge*

Responsabile del Procedimento: Arch. Giovanni Piccitto  
Tel.: 0307405507  
E-mail: [giovanni.piccitto@comune.palazzolosulloglio.bs.it](mailto:giovanni.piccitto@comune.palazzolosulloglio.bs.it)

Prot. Generale (n° PEC)

Brescia, (data PEC)

Class. 6.3

Fascicolo n° 2021.3.43.54

(da citare nella risposta)

Spettabile

Comune di Palazzolo Sull'Oglio  
Via XX Settembre, 32  
25036 Palazzolo sull'Oglio (BS)  
Email: protocollo@palazzolo.viapec.it

**Oggetto : Parere di competenza all'aggiornamento al Piano Cimiteriale con contestuale modifica delle fasce di rispetto dei cimiteri di Palazzolo sull'Oglio (Capoluogo) e frazione di San Pancrazio.**

In esito alla Vs. richiesta relativa all'aggiornamento del Piano Cimiteriale con contestuale modifica della fascia di rispetto dei cimiteri di pertinenza, si riporta di seguito il parere di competenza.

Il Comune di Palazzolo sull'Oglio, con nota del 22.07.2021 ha trasmesso a questa Agenzia la richiesta di parere in merito all'aggiornamento del Piano Cimiteriale, proposto quale strumento di pianificazione, come indicato dal Regolamento Regionale n° 6 del 9 novembre 2004, volto alla verifica funzionale dei servizi e delle sepolture dell'arco temporale del prossimo ventennio. Il Piano Cimiteriale è già stato presentato e sottoposto al parere di questa Agenzia nel 2013; ARPA al termine della disamina degli atti rappresentati esprimeva parere favorevole ponendo la condizione di fornire la cartografia relativa al sistema degli scarichi, ed esprimeva parere non favorevole alla modifica delle fasce di rispetto dei cimiteri in assenza degli atti di assenso rilasciati dagli organi competenti comprovanti la legittimità della riduzione effettuata nel tempo e riportata nelle cartografie del PGT.

Il Piano contiene lo studio dell'andamento demografico e della mortalità nel Comune e il numero delle sepolture necessarie al soddisfacimento e alle necessità del prossimo ventennio e descrive le strutture presenti e le strutture mancanti o carenti ed illustra il progetto di adeguamento delle strutture alle normative di settore.

In allegato alla relazione tecnica sono state rappresentate le planimetrie descrittive dei sistemi di raccolta, convogliamento e scarico delle acque reflue e delle acque meteoriche. In assenza di pubblica fognatura, in entrambi i cimiteri le acque reflue dei servizi vengono recapitate in fossa Imhoff collocata esternamente al cimitero mentre le acque meteoriche vengono raccolte e disperse nel suolo in parte esternamente al

Responsabile del procedimento: Antonella Zanardini, tel 0307681-1, e-mail: a.zanardini@arpalombardia.it

Istruttore: Marcella Don, tel 0307681448, e-mail: m.don@arpalombardia.it

camposanto ed in parte internamente allo stesso. La relazione tecnica fa riferimento alla possibilità di recupero delle acque meteoriche ai fini di irrigare le aree a verde.

Si evidenzia la potenziale criticità determinata dallo scarico in suolo delle acque meteoriche all'interno del perimetro del cimitero quale causa di impaludamenti, ristagno e fenomeni di dilavamento. La problematica dovrebbe essere affrontata attraverso la redazione di un progetto (anche cadenzato nel tempo e suddiviso in lotti di intervento) che preveda la messa in opera di canalizzazioni che consentano di raccogliere e deviare verso l'esterno della struttura cimiteriale tutte le acque meteoriche.

Le strutture, gli allacciamenti, i pozzetti di campionamento e di derivazione devono essere realizzati secondo le norme di buona tecnica stabilite dalla Delibera del Comitato interministeriale per la tutela delle acque dall'inquinamento 04/02/1977, deve inoltre essere verificata, la cadenza delle condutture fognarie, assicurando che nell'intero percorso sia garantito il deflusso regolare fino alla destinazione finale e venga garantito il drenaggio delle acque al fine di evitare infiltrazioni che possano compromettere la salubrità della falda.

Si prende atto del capitolo dedicato alla descrizione circa le modalità di raccolta e smaltimento dei rifiuti cimiteriali e delle conclusioni contenute nella relazione idrogeologica allegata al piano cimiteriale circa l'acclarata idoneità all'inumazione dei suoli afferenti entrambi i cimiteri.

**Alla luce degli approfondimenti effettuati si esprime pertanto parere favorevole al Piano Cimiteriale auspicando venga prevista una migliore gestione delle acque meteoriche con scarico esternamente al perimetro dei cimiteri.**

#### **Modifica fasce di rispetto cimiteriale:**

Come si desume dagli atti allegati alla richiesta di piano cimiteriale, si prende atto che le dimensioni delle fasce di rispetto attuali sono state approvate dall'ASL competente per territorio.

Circa l'ulteriore modifica prevista, atteso che in prima istanza ARPA non è stata coinvolta in quanto la richiesta di parere è stata inviata unicamente all'ATS – esprimersi in un primo tempo con un parere interlocutorio e in seguito con parere parzialmente favorevole; ciò premesso, si rileva che il vincolo cimiteriale ha carattere assoluto, ciò in considerazione dei molteplici interessi pubblici che la fascia di rispetto intende tutelare; quali, le esigenze di natura igienico sanitaria, la salvaguardia della peculiare sacralità che connota i luoghi destinati alla inumazione e alla sepoltura e il mantenimento di un'area di possibile espansione della cinta cimiteriale.

Pertanto, in assenza di ragioni di pubblica utilità poste a giustificazione della riduzione delle fasce di rispetto proposte si ritiene non sussistano i presupposti per le modifiche previste alle fasce di rispetto che dovranno pertanto conservare le dimensioni attuali (approvate dagli organi competenti) e che dovranno essere riportate nel PGT con le medesime dimensioni.

**Il Dirigente**

Dr.ssa Antonella Zanardini

Responsabile del procedimento: Antonella Zanardini, tel. 0307681-1, e-mail: [a.zanardini@arpalombardia.it](mailto:a.zanardini@arpalombardia.it)

Istruttore: Marcella Don, tel. 0307681448, e-mail: [m.don@arpalombardia.it](mailto:m.don@arpalombardia.it)



**CITTÀ DI PALAZZOLO SULL'OGLIO**  
SETTORE URBANISTICA E SUAP – SERVIZIO EDILIZIA PRIVATA  
Tel. 030/7405529/28 – Fax 030/7405577  
[edilizia.privata@comune.palazzolosulloglio.bs.it](mailto:edilizia.privata@comune.palazzolosulloglio.bs.it)

Prot. n.  
Cat. 6 - Cl. 1 - Fasc. 4/2013  
Resp. Proced.: Arch. Piccitto Giovanni

Palazzolo sull'Oglio, lì 7 settembre 2021

**Spettabili**

**ARPA Lombardia – Dipartimento di Brescia**  
**PEC: [dipartimentobrescia.arpa@pec.regione.lombardia.it](mailto:dipartimentobrescia.arpa@pec.regione.lombardia.it)**

**E p.c.**

**Agenzia di Tutela della Salute (ATS) BRESCIA**  
**Viale Duca degli Abruzzi, n. 15**  
**25124 – Brescia**  
**PEC: [protocollo@pec.ats-brescia.it](mailto:protocollo@pec.ats-brescia.it)**

**Oggetto: Vostro parere protocollo numero arpa\_mi.2021.0134431 del 27/08/2021 - Class. 6.3 Fascicolo n° 2021.3.43.54, ai sensi dell'articolo 6 – comma 2 – del Regolamento regionale 9 novembre 2004, n. 6 e s.m.i., relativo al Piano Cimiteriale, con contestuale modifica delle fasce di rispetto dei cimiteri di Palazzolo sull'Oglio (Capoluogo) e frazione di San Pancrazio. Controdeduzioni e trasmissione documentazione integrativa.**

Con riferimento all'oggetto, richiamato il Vostro parere protocollo numero arpa\_mi.2021.0134431 del 27/08/2021 - Class. 6.3 Fascicolo n° 2021.3.43.54, reso ai sensi dell'articolo 6 – comma 2 – del Regolamento regionale 9 novembre 2004, n. 6 e s.m.i., relativo al Piano Cimiteriale, con contestuale modifica delle fasce di rispetto dei cimiteri di Palazzolo sull'Oglio (Capoluogo) e frazione di San Pancrazio, con la presente:

1. si prende atto del parere favorevole al Piano Cimiteriale, ivi comprese le indicazioni nello stesso contenute al fine di una migliore gestione delle acque meteoriche, che saranno tenute in debita considerazione nella programmazione di questo Ente per gli interventi relativi ai cimiteri;
2. per quanto concerne il parere relativo alla “Modifica fasce di rispetto cimiteriale”, con la presente, ad integrazione delle motivazioni già dettagliatamente descritte al paragrafo 5.4 della relazione del piano cimiteriale inviatavi, si comunica quanto segue:

A. Cimitero di Palazzolo sull'Oglio:

Per il cimitero del capoluogo, in primo luogo si ricorda e precisa che nessuna modifica è stata richiesta per le fasce di rispetto di 50 metri sui lati sud ed est, in quanto già autorizzate (Deliberazione del Consiglio comunale del 03/11/1986 – n. 289 e Deliberazione U.S.S.L. 35 del 04/03/1987 – n. 97 - protocollo n. 1802) e che in lato nord, entro la fascia di rispetto di 100 m



**CITTÀ DI PALAZZOLO SULL'OGLIO**  
SETTORE URBANISTICA E SUAP – SERVIZIO EDILIZIA PRIVATA  
Tel. 030/7405529/28 – Fax 030/7405577  
[edilizia.privata@comune.palazzolosulloglio.bs.it](mailto:edilizia.privata@comune.palazzolosulloglio.bs.it)

già autorizzata (Deliberazione del Consiglio comunale del 13/07/1963 – n. 58 e Autorizzazione del Medico Provinciale protocollo n. 33436 del 16/10/1963), è stato da ultimo autorizzato nel 1998, previo parere espresso con Delibera del Direttore Generale dell'Azienda Sanitaria Locale della Provincia di Brescia n. 2122 del 06/10/1998, il progetto di ampliamento cimiteriale denominato "La Corte centrale", con la conseguenza che per effetto di tale ampliamento, la fascia di rispetto cimiteriale rappresentata nella proposta di modifica, è prevista a 50 metri dal perimetro dell'impianto cimiteriale, distanza che coincide con il limite di 100 m della fascia di rispetto già autorizzata e coincide altresì con il limite dell'area recintata di pertinenza del serbatoio pensile della rete dell'acquedotto ivi presente.

Pertanto l'unica modifica per il Cimitero del capoluogo richiesta è in lato ovest, lato sul quale è già presente, quale elemento di separazione verso la confinante zona agricola, la via per Telgate nonché la storica Chiesetta ottocentesca della Madonna di San Pietro.

Ciò premesso, ad integrazione delle motivazioni già descritte al paragrafo 5.4 della relazione del piano cimiteriale inviatavi, ricordate altresì le verifiche condotte per il prossimo ventennio (cfr. paragrafo "5.1. Evoluzione attesa e necessità integrative") e che già la zonizzazione di progetto trasmessavi di tale cimitero (si veda tavola 6) prevede, laddove necessario, la possibilità all'interno della corte grande del complesso cimiteriale, sita in lato nord-est dello stesso, di realizzare due nuovi corpi di fabbrica (individuati con le lettere X e Y sulla citata tavola 6) per un totale di 140 urne di punta, 36 urne di fascia e 24 ossari, alla presente si allega:

"Tav. 6bis: cimitero del Capoluogo, zonizzazione progetto (pianta piano terra)" – tavola, in sostituzione della "Tav. 6: cimitero del Capoluogo, zonizzazione progetto (pianta piano terra)".

Su tale elaborato, all'interno della corte centrale di ingresso del cimitero, nei campi compresi tra l'ossario comune e i campi AM e AH, è dimostrata la possibilità di realizzare due nuovi corpi di fabbrica ipogei.

La eventuale costruzione di tali corpi di fabbrica ipogei, sarebbe innanzitutto compatibile con le caratteristiche dei terreni ivi interessati, stante le conclusioni della relazione geologica allegata al piano (cfr. paragrafo 6 "conclusioni") e consentirebbe la realizzazione di ulteriori n. 228 urne di punta e n. 24 di fascia, quale ulteriore "riserva", ribadito che, come dimostrato nella relazione di piano inviatavi, la capacità di sepoltura è stata dimostrata per il prossimo ventennio in funzione delle scadenze delle concessioni delle sepolture e che eventuali nuove realizzazioni di loculi saranno realizzate in via prioritaria nella corte grande in lato nord est.

#### B. Cimitero di San Pancrazio.

Per tale complesso cimiteriale, si ricorda innanzitutto che lo stesso risulta delimitato in lato nord dalla vecchia strada provinciale, ora strada comunale denominata via Milano, in lato est dalla via comunale denominata via Cagliari e da un parcheggio, in lato sud viene mantenuta la fascia di rispetto già autorizzata dall'ASL (Deliberazione del Consiglio comunale del 13/07/1963 – n. 58 e Autorizzazione del Medico Provinciale protocollo n. 33436 del 16/10/1963) e in lato ovest l'impianto cimiteriale risulta separato dall'abitato dalla S.P. BS 469. Le modifiche proposte sui lati nord, est ed ovest, sono pertanto motivate ai sensi dell'articolo 338 – comma 4 – lettera b), del R.D. 27/07/1934 – n. 1265 "Approvazione del T.U. delle leggi sanitarie", che espressamente prevede tra le motivazioni per le riduzioni delle fasce la fattispecie che "b) l'impianto



**CITTÀ DI PALAZZOLO SULL'OGLIO**  
SETTORE URBANISTICA E SUAP – SERVIZIO EDILIZIA PRIVATA  
Tel. 030/7405529/28 – Fax 030/7405577  
[edilizia.privata@comune.palazzolosulloglio.bs.it](mailto:edilizia.privata@comune.palazzolosulloglio.bs.it)

cimiteriale sia separato dal centro urbano da strade pubbliche almeno di livello comunale, sulla base della classificazione prevista ai sensi della legislazione vigente, o da fiumi, laghi o dislivelli naturali rilevanti, ovvero da ponti o da impianti ferroviari”, mentre in lato sud si mantiene la fascia autorizzata.

Ciò premesso si trasmette, in sostituzione della “Tav. 10: cimitero di San Pancrazio, proposta modifica fasce di rispetto cimiteriale - nuovo elaborato”, la “Tavola 10bis: cimitero di San Pancrazio, proposta modifica fasce di rispetto cimiteriale - nuovo elaborato”, sulla quale, a modifica della precedente previsione, in lato est del complesso cimiteriale, a sud del limite fisico della via Cagliari, si propone di mantenere la fascia di rispetto con profondità di 100 metri, anziché di 50 metri.

Pertanto, sul lato est del complesso cimiteriale, per il primo tratto, nel quale il cimitero risulta separato dall’abitato della frazione di San Pancrazio dalla via Cagliari, la fascia proposta è di 50 metri, mentre la stessa fascia si amplia a 100 m nella parte a sud della via Cagliari, fascia che poi si raccorda a quale già autorizzata in lato sud del complesso cimiteriale.

Auspucando di aver integrato e meglio chiarito le motivazioni alle proposte di modifica delle fasce di rispetto richieste, si resta in attesa di Vostro parere.

Distinti saluti

Il Responsabile del Settore Urbanistica  
Arch. Piccitto Giovanni

Il Sindaco  
Avv. Gabriele Zanni

*Firmato digitalmente ai sensi delle vigenti disposizioni di legge*

Allegati:

- Tav. 6bis: cimitero del Capoluogo, zonizzazione progetto (pianta piano terra)”;
- Tavola 10bis: cimitero di San Pancrazio, proposta modifica fasce di rispetto cimiteriale - nuovo elaborato”;
- Cimitero del capoluogo sovrapposizione delle fasce di rispetto cimiteriale alle ortofoto del territorio comunale.
- Cimitero di San Pancrazio sovrapposizione delle fasce di rispetto cimiteriale alle ortofoto del territorio comunale.

Responsabile del Procedimento: Arch. Giovanni Piccitto  
Tel.: 0307405507  
E-mail: [giovanni.piccitto@comune.palazzolosulloglio.bs.it](mailto:giovanni.piccitto@comune.palazzolosulloglio.bs.it)



**CITTÀ DI PALAZZOLO SULL'OGLIO**  
SETTORE URBANISTICA E SUAP – SERVIZIO EDILIZIA PRIVATA  
Tel. 030/7405529/28 – Fax 030/7405577  
[edilizia.privata@comune.palazzolosulloglio.bs.it](mailto:edilizia.privata@comune.palazzolosulloglio.bs.it)

---

AOO COMUNE DI PALAZZOLO SULL'OGGIO  
Protocollo Partenza N. 28569/2021 del 07-09-2021  
Doc. Principale - Copia Del Documento Firmato Digitalmente




 Vincoli\_cimiteri

Ortofoto2018

 Red: Band\_1

 Green: Band\_2

Cimitero capoluogo  
Fasce di rispetto di progetto sovrapposta a Ortofoto  
scala 1:2000

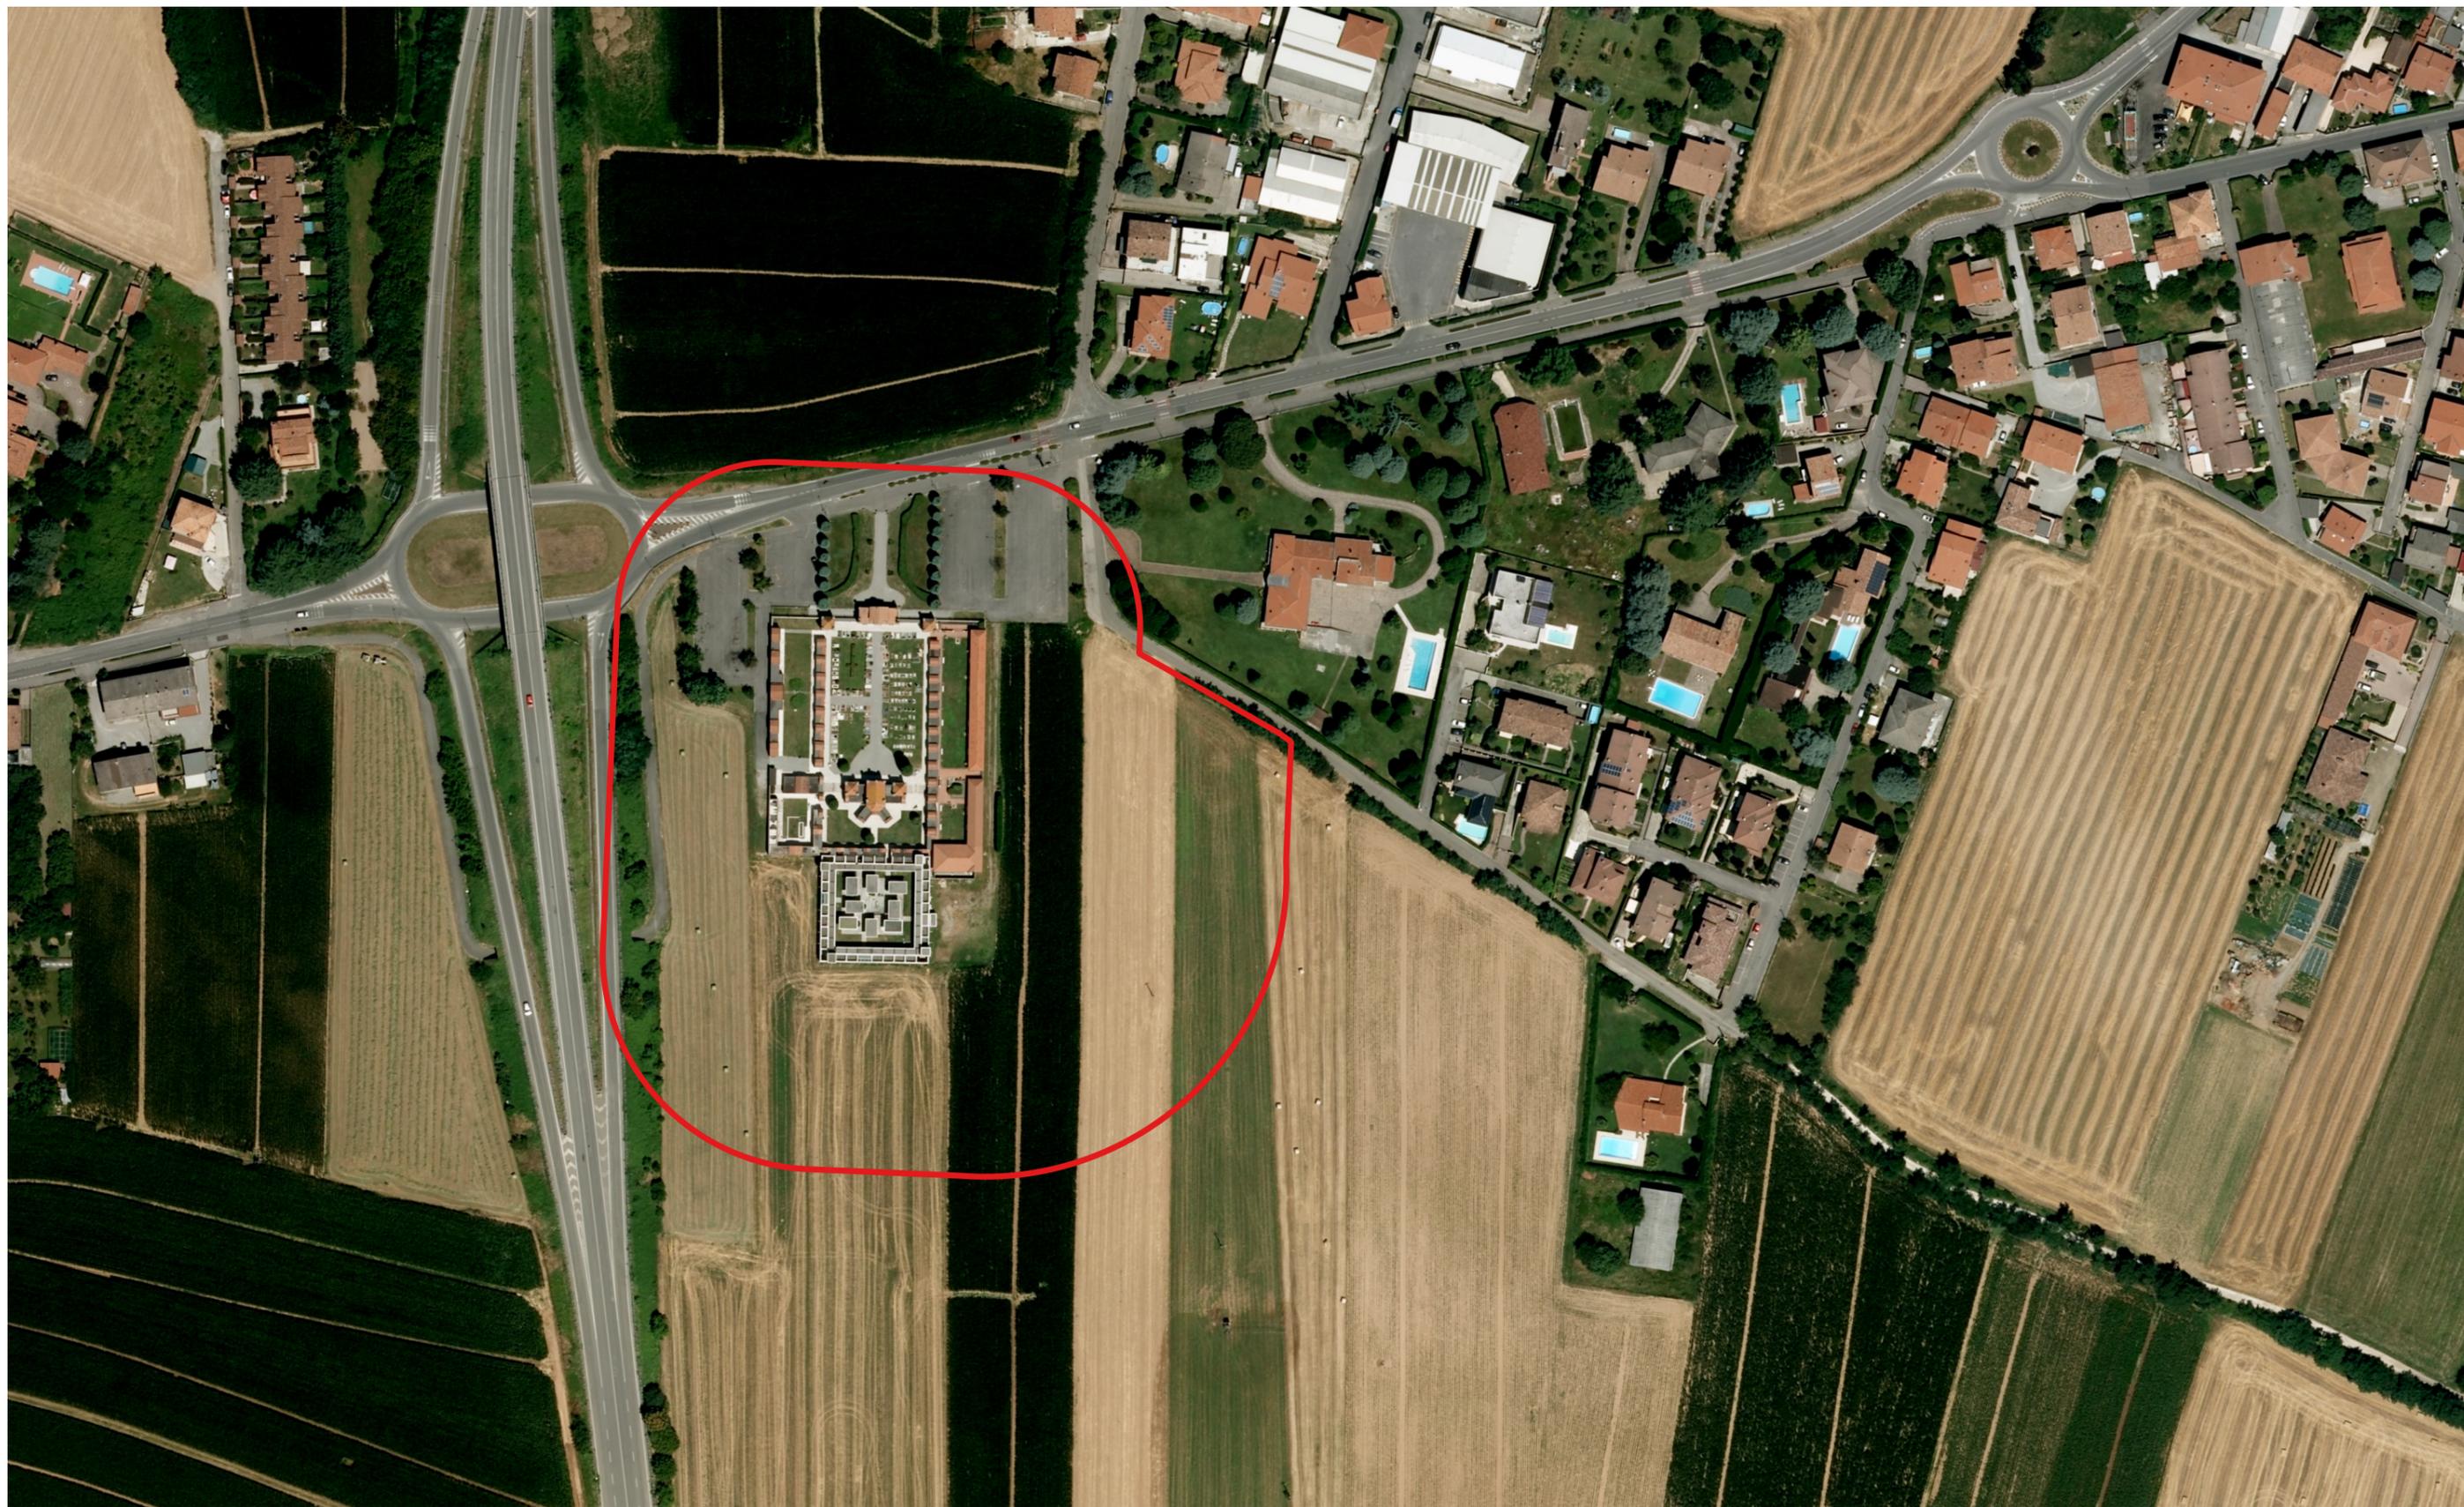

 Vincoli\_cimiteri

Ortofoto2018

 Red: Band\_1

 Green: Band\_2

 Blue: Band\_3

Cimitero San Pancrazio  
Fascia di rispetto di progetto sovrapposta a Ortofoto  
Scala 1:2.000

Prot. Generale (n° PEC)

Brescia, (data PEC)

Class.

Fascicolo n° 2021.3.43.54

(da citare nella risposta)

Spettabile

Comune di Palazzolo Sull'Oglio

Via XX Settembre, 32

25036 Palazzolo sull'Oglio (BS)

Email: [protocollo@palazzolo.viapec.it](mailto:protocollo@palazzolo.viapec.it)

**Oggetto : Parere definitivo all'aggiornamento al Piano Cimiteriale con contestuale modifica delle fasce di rispetto dei cimiteri di Palazzolo sull'Oglio (Capoluogo) e frazione di San Pancrazio. Integrazioni protocollo n° 28569/2021 del 07.09.2021.**

In esito al ricevimento delle integrazioni trasmesse con protocollo comunale n° 28569/2021 del 07.09.2021 (pervenute ad ARPA con prot. n. 139672 del 07/09/2021) e a completamento del parere all'aggiornamento del Piano Cimiteriale con contestuale modifica delle fasce di rispetto dei cimieri del Capoluogo e della Frazione di San Pancrazio, trasmesso in data 27.08.2021 protocollo con arpa\_mi.2021.134431, si valuta che le integrazioni fornite esauriscono le criticità espresse con il parere di questa Agenzia.

Si prende atto che la fascia di rispetto del cimitero del capoluogo conserva le dimensioni assentite dagli Enti competenti e in parte conseguenti all'ampliamento del camposanto che ha determinato la fascia di rispetto fino a 50 metri. In riferimento alla modifica proposta in lato ovest si prende atto della limitazione determinata dalla presenza della chiesetta e della strada. Si prende atto altresì che eventuali ampliamenti che si rendessero necessari si potranno realizzare all'interno dei due campi presenti all'interno del camposanto e che sono comunque realizzabili anche al punto di vista idrogeologico tombe ipogee.

Per quanto concerne il Cimitero di S. Pancrazio si prende atto che la fascia di rispetto è stata ripermetrata e che sul lato parzialmente a confine con via Cagliari conserva il limite di 100 metri (Tav 10bis); sugli altri lati la fascia di rispetto sarà di 50 metri.

*Responsabile del procedimento: Antonella Zanardini, e-mail: [a.zanardini@arpalombardia.it](mailto:a.zanardini@arpalombardia.it)*

*Istruttore: Don Marcella, tel 0307681448, e-mail: [m.don@arpalombardia.it](mailto:m.don@arpalombardia.it)*

Le fasce di rispetto così definite dovranno essere recepite dal PGT in occasione della prima variante.

I documenti presentati ad integrazione con il protocollo come sopra richiamato (Relazione descrittiva e tavole dei due cimiteri) fanno parte integrante del piano cimiteriale agli atti di questa Agenzia.

Pertanto alla luce degli approfondimenti forniti si esprime parere favorevole alla modifica delle fasce di rispetto dei cimiteri così riproposte e si conferma il parere favorevole al Piano Cimiteriale.

Distinti Saluti.

**Il Dirigente**

Dr.ssa Antonella Zanardini

AOO COMUNE DI PALAZZOLO SULL'OGLIO  
Protocollo Arrivo N. 29424/2021 del 14-09-2021  
Doc. Principale - Copia Del Documento Firmato Digitalmente

Responsabile del procedimento: Antonella Zanardini, e-mail: [a.zanardini@arpalombardia.it](mailto:a.zanardini@arpalombardia.it)

Istruttore: Don Marcella, tel 0307681448 e-mail: [m.doncarpalombardia.it](mailto:m.doncarpalombardia.it)



**DIREZIONE SANITARIA  
DIPARTIMENTO DI IGIENE E PREVENZIONE SANITARIA  
SERVIZIO IGIENE SANITÀ PUBBLICA, MEDICINA AMBIENTALE  
E IGIENE DEGLI ALIMENTI E DELLA NUTRIZIONE  
EQUIPE TERRITORIALE IGIENE 2 FRANCIACORTA**

Sede di Rovato

Via Castello n. 33 - 25038 Rovato (BS)

Tel. 030/3838966 - Fax 030/3838955

**E-mail: [igieneFranciacorta@ats-brescia.it](mailto:igieneFranciacorta@ats-brescia.it)**

*Trasmissione telematica*

Al Responsabile  
Settore Urbanistica

Comune di PALAZZOLO SULL'OGLIO

Cl. 2.3.05

[protocollo@palazzolo.viapec.it](mailto:protocollo@palazzolo.viapec.it)

Oggetto: parere igienico-sanitario relativo all'aggiornamento del Piano Cimiteriale del Comune di Palazzolo sull'Oglio con contestuale modifica delle fasce di rispetto dei cimiteri di Palazzolo sull'Oglio - Capoluogo e frazione di San Pancrazio.

Vista la richiesta di parere igienico-sanitario di cui all'oggetto presentata dal Comune di Palazzolo sull'Oglio con prot. n. 24205 del 22/07/2021 e trasmessa alla scrivente ATS Brescia - Equipe Territoriale Igiene Franciacorta con prot. ATS n. 0075005 del 23/07/2021;

richiamato il nostro parere prot. ATS n. 0034850 del 08/04/2021 relativo alla riduzione delle fasce di rispetto del Cimitero del capoluogo e del Cimitero di San Pancrazio; preso atto della Tavola 10bis denominata "Cimitero di San Pancrazio - proposta di modifica fasce di rispetto cimiteriale - nuovo elaborato" nonchè delle altre integrazioni trasmesse in allegato alla Vs nota prot. 28569 del 07/09/2021;

esaminata pertanto tutta la documentazione inoltrata, considerato che l'art. 8 "Zona di rispetto cimiteriale" del Regolamento Regionale n°6 del 9 novembre 2004, con particolare riferimento al comma 3, esplicita che, previo parere favorevole di ASL e di ARPA, la riduzione delle fasce di rispetto cimiteriali è deliberata dal Comune solo a seguito dell'adozione del Piano cimiteriale o di sua revisione;

richiamati il Piano Cimiteriale trasmesso con prot. ASL n. 12615 del 10/05/2013 ed il parere igienico-sanitario di cui alla Determinazione ASL n. IM/223 del 25/07/2013;

preso atto degli ampliamenti finora realizzati e dell'adeguatezza strutturale e dimensionale dei Cimiteri fino al 2032;

verificata la conformità del Piano cimiteriale alla normativa vigente in materia, si esprime, per quanto di competenza, parere igienico-sanitario favorevole.

Si esprime parere favorevole alla definizione delle zone di rispetto cimiteriali come segue:

**Cimitero del capoluogo: Tavola 9**

50 metri su tutti i lati

**Cimitero di San Pancrazio: Tavola 10bis**

- 50 metri sui lati nord ed ovest;
- 55 metri sul lato sud-ovest;
- 68 metri su lato sud;
- 75 metri sul lato sud-est;
- 100 metri sul lato est (a sud del limite fisico di Via Cagliari);
- 50 metri sul lato nord-est in corrispondenza del limite fisico di Via Cagliari.

Si precisa inoltre che:

- le zone di rispetto come sopra descritte e riportate nelle relative tavole prevalgono su ogni altro atto di pianificazione urbanistica e devono essere recepite negli strumenti di governo del territorio;
- nelle zone di rispetto sono ammessi solo gli interventi previsti dall'art. 338 del R.D. 1265/1934;
- gli edifici già esistenti e ricadenti nelle aree di rispetto sono soggetti ai vincoli di cui al sopracitato art. 338, ultimo comma.

Distinti saluti.

firmato digitalmente  
per IL REFERENTE  
EQUIPE TERRITORIALE IGIENE 2 FRANCIACORTA  
Dott.ssa Patrizia Vincenti

Allegati: Tavola 9 e Tavola 10bis vidimate

Struttura competente: Equipe Territoriale Igiene 2 Franciacorta  
Il Responsabile del procedimento: Dott.ssa Patrizia Vincenti  
☎ 030/3838966 - ✉ - patrizia.vincenti@ats-brescia.it



**DIREZIONE SANITARIA**  
**DIPARTIMENTO DI IGIENE E PREVENZIONE SANITARIA**  
**SERVIZIO IGIENE SANITÀ PUBBLICA, MEDICINA AMBIENTALE**  
**E IGIENE DEGLI ALIMENTI E DELLA NUTRIZIONE**  
**EQUIPE TERRITORIALE IGIENE 2 FRANCIACORTA**  
Sede di Rovato  
Via Castello n. 33 - 25038 Rovato (BS)  
Tel. 030/3838966 - Fax 030/3838955  
**E-mail: [igieneFranciacorta@ats-brescia.it](mailto:igieneFranciacorta@ats-brescia.it)**

*Trasmissione telematica*

Al Responsabile  
Settore Urbanistica

Comune di PALAZZOLO SULL'OGGIO

Cl. 2.3.05

[protocollo@palazzolo.viapec.it](mailto:protocollo@palazzolo.viapec.it)

Oggetto: parere igienico-sanitario relativo all'aggiornamento del Piano Cimiteriale del Comune di Palazzolo sull'Oglio con contestuale modifica delle fasce di rispetto dei cimiteri di Palazzolo sull'Oglio - Capoluogo e frazione di San Pancrazio.

Vista la richiesta di parere igienico-sanitario di cui all'oggetto presentata dal Comune di Palazzolo sull'Oglio con prot. n. 24205 del 22/07/2021 e trasmessa alla scrivente ATS Brescia - Equipe Territoriale Igiene Franciacorta con prot. ATS n. 0075005 del 23/07/2021;

richiamato il nostro parere prot. ATS n. 0034850 del 08/04/2021 relativo alla riduzione delle fasce di rispetto del Cimitero del capoluogo e del Cimitero di San Pancrazio; preso atto della Tavola 10bis denominata "Cimitero di San Pancrazio - proposta di modifica fasce di rispetto cimiteriale - nuovo elaborato" nonchè delle altre integrazioni trasmesse in allegato alla Vs nota prot. 28569 del 07/09/2021;

esaminata pertanto tutta la documentazione inoltrata, considerato che l'art. 8 "Zona di rispetto cimiteriale" del Regolamento Regionale n°6 del 9 novembre 2004, con particolare riferimento al comma 3, esplicita che, previo parere favorevole di ASL e di ARPA, la riduzione delle fasce di rispetto cimiteriali è deliberata dal Comune solo a seguito dell'adozione del Piano cimiteriale o di sua revisione;

richiamati il Piano Cimiteriale trasmesso con prot. ASL n. 12615 del 10/05/2013 ed il parere igienico-sanitario di cui alla Determinazione ASL n. IM/223 del 25/07/2013;

preso atto degli ampliamenti finora realizzati e dell'adeguatezza strutturale e dimensionale dei Cimiteri fino al 2032;

verificata la conformità del Piano cimiteriale alla normativa vigente in materia, si esprime, per quanto di competenza, parere igienico-sanitario favorevole.

Si esprime parere favorevole alla definizione delle zone di rispetto cimiteriali come segue:

**Cimitero del capoluogo: Tavola 9**

50 metri su tutti i lati

**Cimitero di San Pancrazio: Tavola 10bis**

50 metri sui lati nord ed ovest;  
55 metri sul lato sud-ovest;  
68 metri su lato sud;  
75 metri sul lato sud-est;  
100 metri sul lato est (a sud del limite fisico di Via Cagliari);  
50 metri sul lato nord-est in corrispondenza del limite fisico di Via Cagliari.

Si precisa inoltre che:

- le zone di rispetto come sopra descritte e riportate nelle relative tavole prevalgono su ogni altro atto di pianificazione urbanistica e devono essere recepite negli strumenti di governo del territorio;
- nelle zone di rispetto sono ammessi solo gli interventi previsti dall'art. 338 del R.D. 1265/1934;
- gli edifici già esistenti e ricadenti nelle aree di rispetto sono soggetti ai vincoli di cui al sopracitato art. 338, ultimo comma.

Distinti saluti.

firmato digitalmente  
per IL REFERENTE  
EQUIPE TERRITORIALE IGIENE 2 FRANCIACORTA  
Dott.ssa Patrizia Vincenti

Allegati: Tavola 9 e Tavola 10bis vidimate

Struttura competente: Equipe Territoriale Igiene 2 Franciacorta  
Il Responsabile del procedimento: Dott.ssa Patrizia Vincenti  
☎ 030/3838966 - ✉ - patrizia.vincenti@ats-brescia.it

---

**ATS Brescia – Sede Legale: viale Duca degli Abruzzi, 15 – 25124 Brescia**

Tel. 030.38381 Fax 030.3838233 - [www.ats-brescia.it](http://www.ats-brescia.it)

Posta certificata: [protocollo@pec.ats-brescia.it](mailto:protocollo@pec.ats-brescia.it)

Codice Fiscale e Partita IVA: 03775430980

## Contrassegno Elettronico



**TIPO CONTRASSEGNO** QR Code

**IMPRONTA DOC** 6CE545E0B2290BE744B129DD6CDE3ACB1704C977B881450CD832949C9AB134D5

### Firme digitali presenti nel documento originale

Firma in formato p7m: PATRIZIA VINCENTI

### Dati contenuti all'interno del Contrassegno Elettronico

Numero Protocollo 0101812/21

Data Protocollo 05/10/2021

### Credenziali di Accesso per la Verifica del Contrassegno Elettronico

**URL** <https://protocollo.ats-brescia.it/PortaleGlifo/>

**IDENTIFICATIVO** AT SBS-5784Q-367220

**PASSWORD** hJOCa

**DATA SCADENZA** Senza scadenza


Ai sensi dell'art. 23 comma 2-bis del CAD (DLgs 82/2005 e ss.mm.ii.), si attesta che il presente documento, estratto in automatico dal sistema di gestione documentale è conforme al documento elettronico originale.

**Scansiona il codice a lato per verificare il documento**





PLANIMETRIA CIMITERO CAPOLUOGO 1 : 2 0 0 0  
- stato di fatto fasce di rispetto cimiteriale autorizzate -

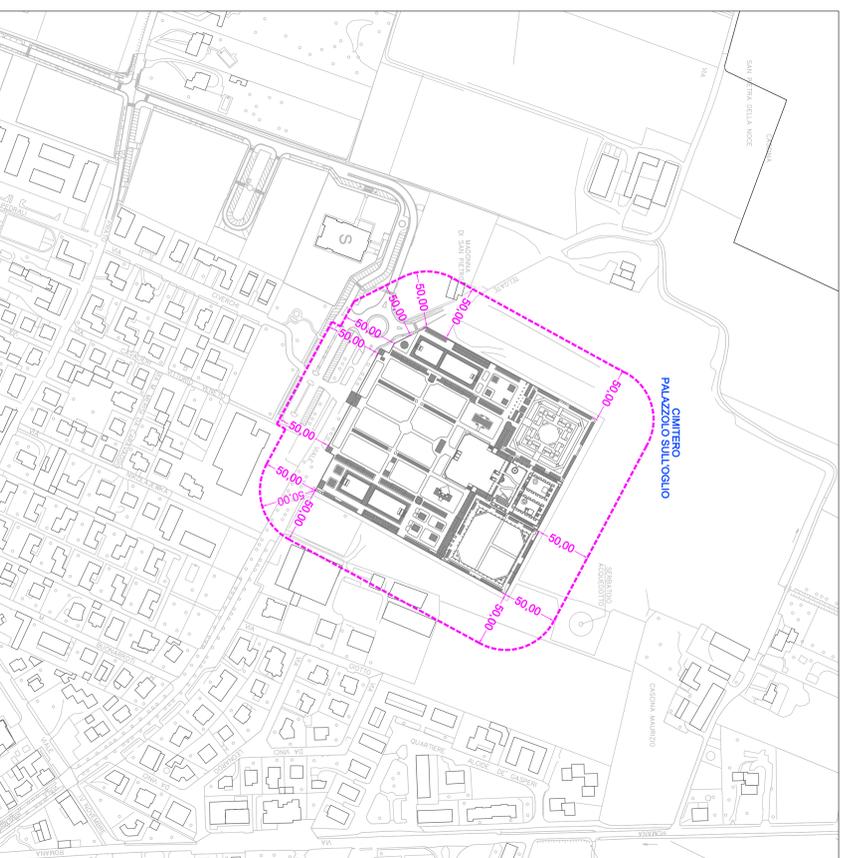

PLANIMETRIA CIMITERO CAPOLUOGO 1 : 2 0 0 0  
- proposta modifica fasce di rispetto cimiteriale -



ESTRATTO AEROFOTOGRAMMETRIA 1 : 5 0 0 0  
- individuazione immobile cimiteriale Capoluogo -

ORIENTAMENTO ESTRATTO - PLANIMETRIE



  
CITTA' DI PALAZZOLO SULL'OGGIO  
Via XX Settembre n. 21 - 22020 Palazzolo sull'Oglio (BG)  
UFFICIO TECNICO - SETTORE URBANISTICA


**PIANO REGOLATORE CIMITERIALE**  
D.P.R. 10 settembre 1999 n. 855, R.E. 9 novembre 2004 n. 6/L.R. 30 dicembre 2009 n. 13

Oggetto lavoro: **Travali n°**


**Cimitero del Capoluogo**  
**PROPOSTA MODIFICA FASCE**  
**DI RISPETTO CIMITERIALE**  
estratto aerofotogrammetria  
planimetria fasce rispetto autorizzate  
planimetria fasce rispetto con  
modifiche proposte

Scale: 1:5000 - 1:2000  
Date: **Giugno 2021**


Il Sindaco **Il Segretario** **Il Responsabile del Procedimento**  
Adottato/Deliberato dal C.C. n° **del** **Approvato/Deliberato dal C.C. n° **del****

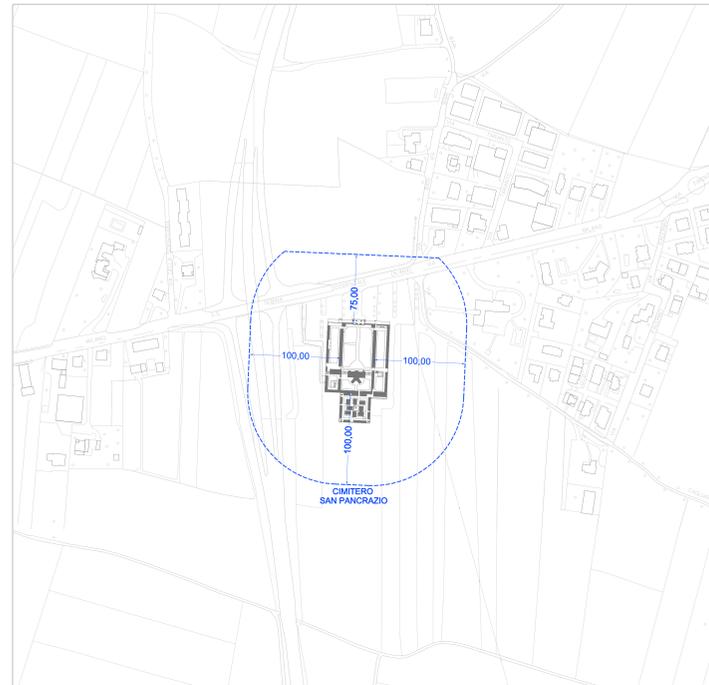


PLANIMETRIA CIMITERO SAN PANCRAZIO 1 : 2 0 0 0  
- stato di fatto fasce di rispetto cimiteriale autorizzate -

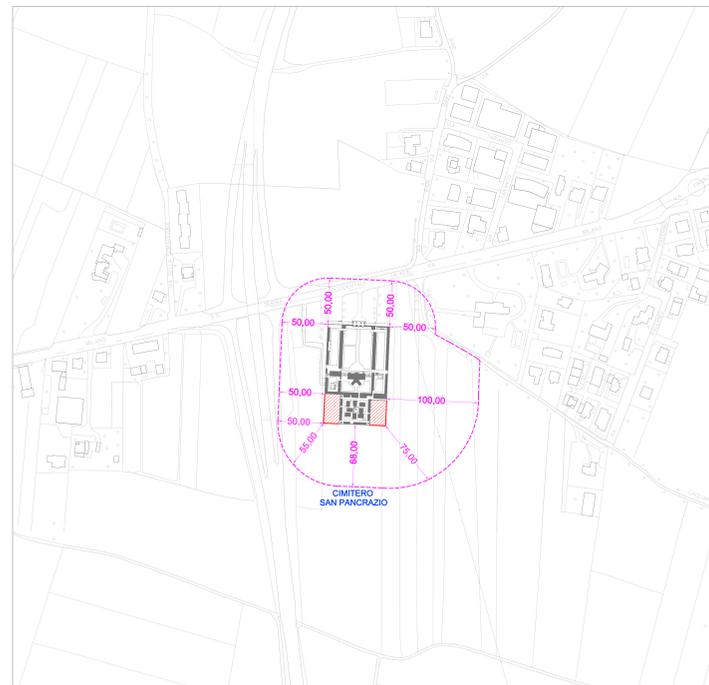

PLANIMETRIA CIMITERO SAN PANCRAZIO 1 : 2 0 0 0  
- proposta modifica fasce di rispetto cimiteriale -

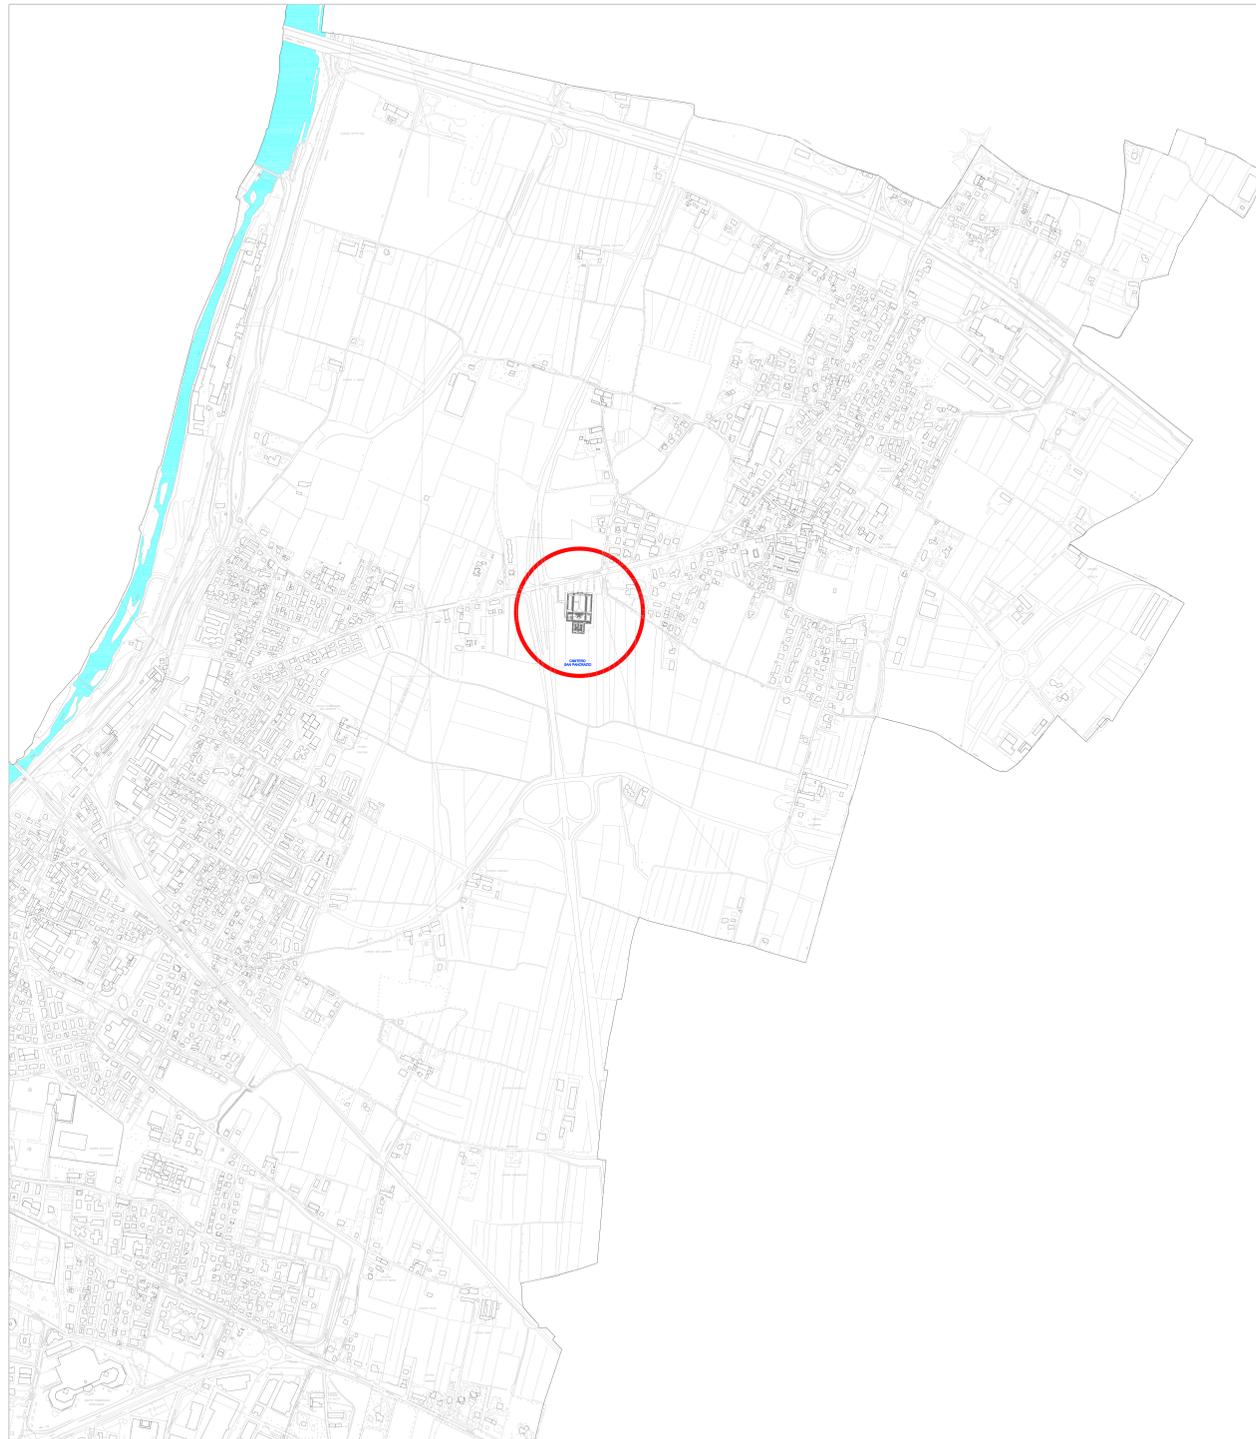

ESTRATTO AEROFOTOGRAMMETRIA 1 : 5 0 0 0  
- individuazione immobile cimiteriale San Pancrazio -

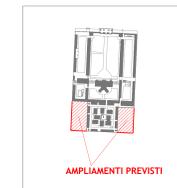

ORIENTAMENTO ESTRATTO - PLANIMETRIE

  
**CITTA' DI PALAZZOLO SULL'OGGIO**  
PROVINCIA DI BRESCIA  
P.L. 03000000100 - 25010 - Palazzo Sull'Oglio (BS)  
UFFICIO TECNICO - SETTORE URBANISTICA

**PIANO REGOLATORE CIMITERIALE**  
D.P.R. 10 settembre 1990 n. 285, R.R. 9 novembre 2004 n. 6, L.R. 30 dicembre 2009 n. 13

Oggetto tavola: Tavola n°

**Cimitero di San Pancrazio**  
**PROPOSTA MODIFICA FASCE**  
**DI RISPETTO CIMITERIALE**  
estratto aerofotogrammetria  
planimetria fasce rispetto autorizzate  
planimetria fasce rispetto con  
modifiche proposte

**10bis**

Scale: 1:5000 - 1:2000

Data: **Settembre 2021**

Il Sindaco Il Segretario Il Responsabile del Procedimento  
ADOTTATO Delibera del C.C. n° del APPROVATO Delibera del C.C. n° del