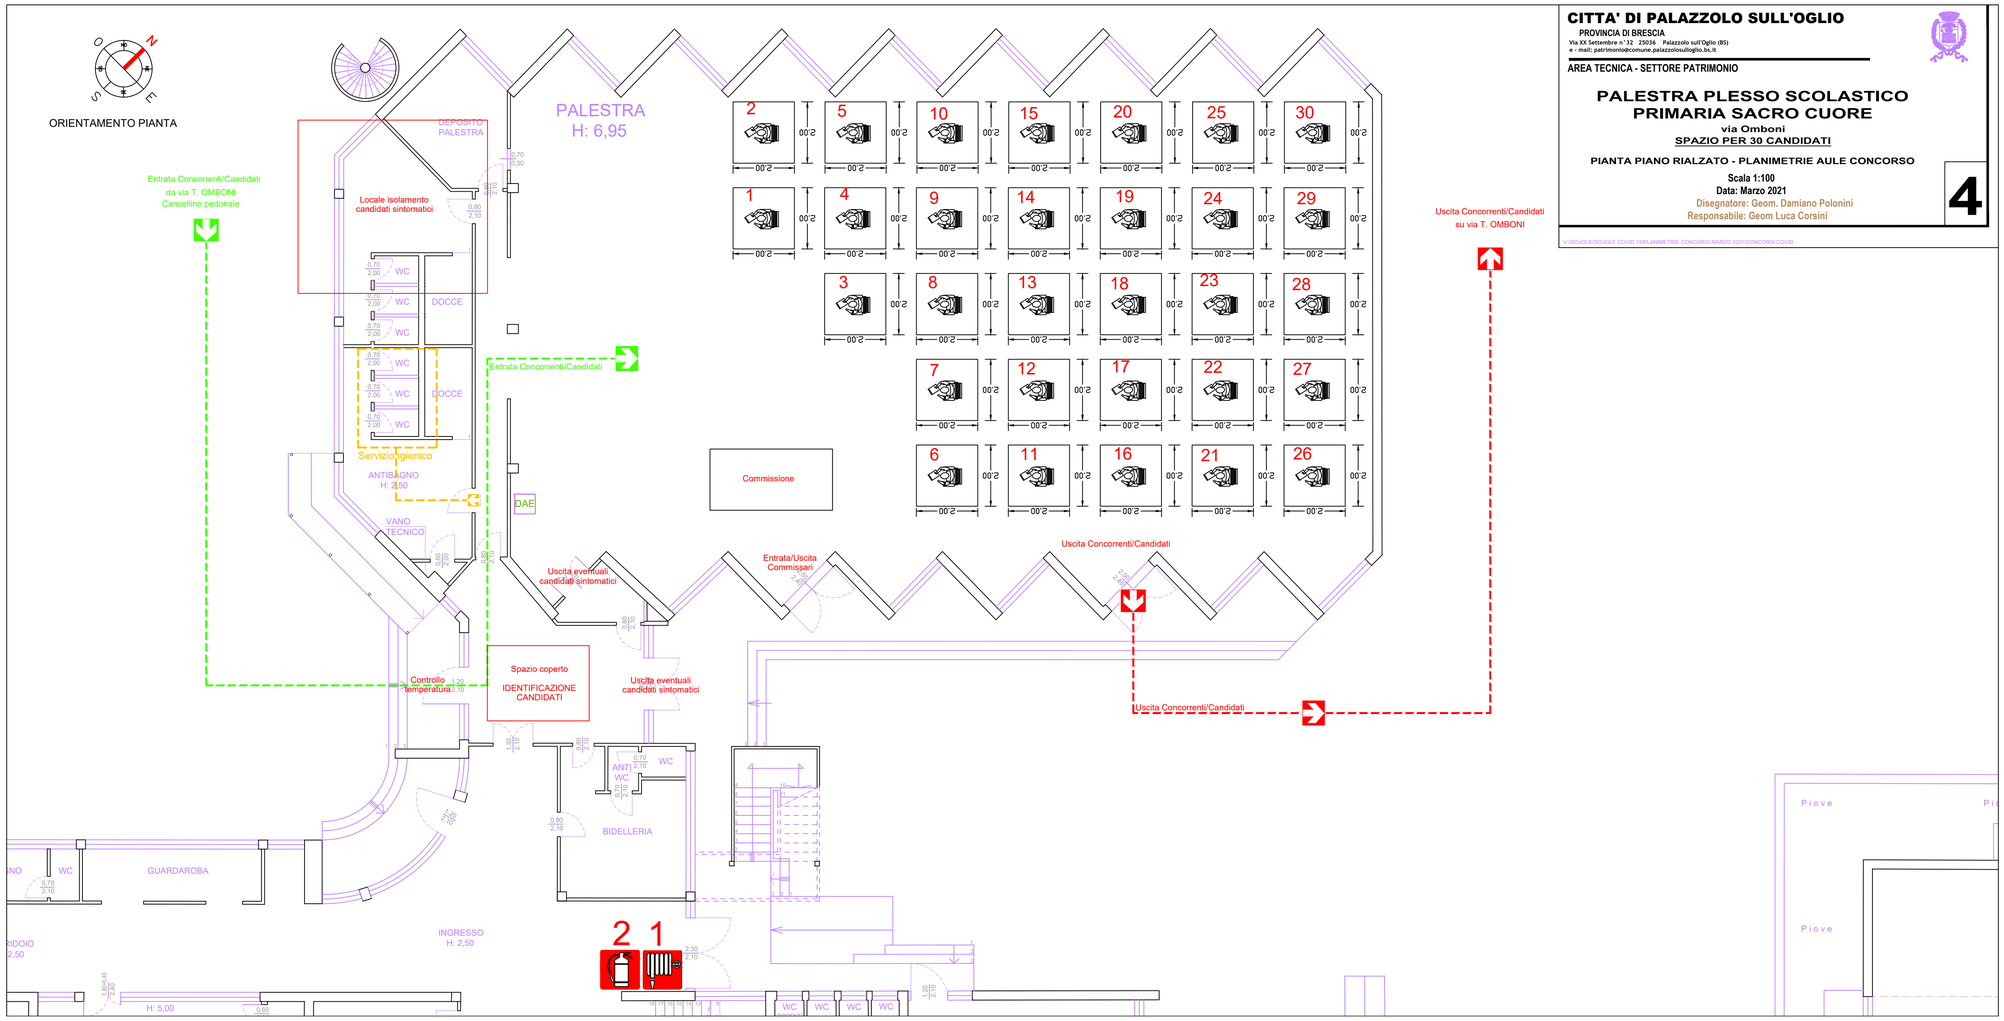

CITTA' DI PALAZZOLO SULL'OGLIO

PROVINCIA DI BRESCIA
Via XX Settembre n ° 22 25036 Palazzolo sull'Oglio (BS)
e - mail: patrimonio@comune.palazzolosulloglio.bs.it

AREA TECNICA - SETTORE PATRIMONIO

PALESTRA PLESSO SCOLASTICO PRIMARIA SACRO CUORE

via Omboni

SPAZIO PER 30 CANDIDATI

PIANTA PIANO RIALZATO - PLANIMETRIE AULE CONCORSO

Scala 1:100

Data: Marzo 2021

Disegnatore: Geom. Damiano Polonini

Responsabile: Geom Luca Corsini

4

V:\SCUOLE\SCUOLE COVID 19\PLANIMETRIE CONCORSI MARZO 2021\CONCORSI COVID